


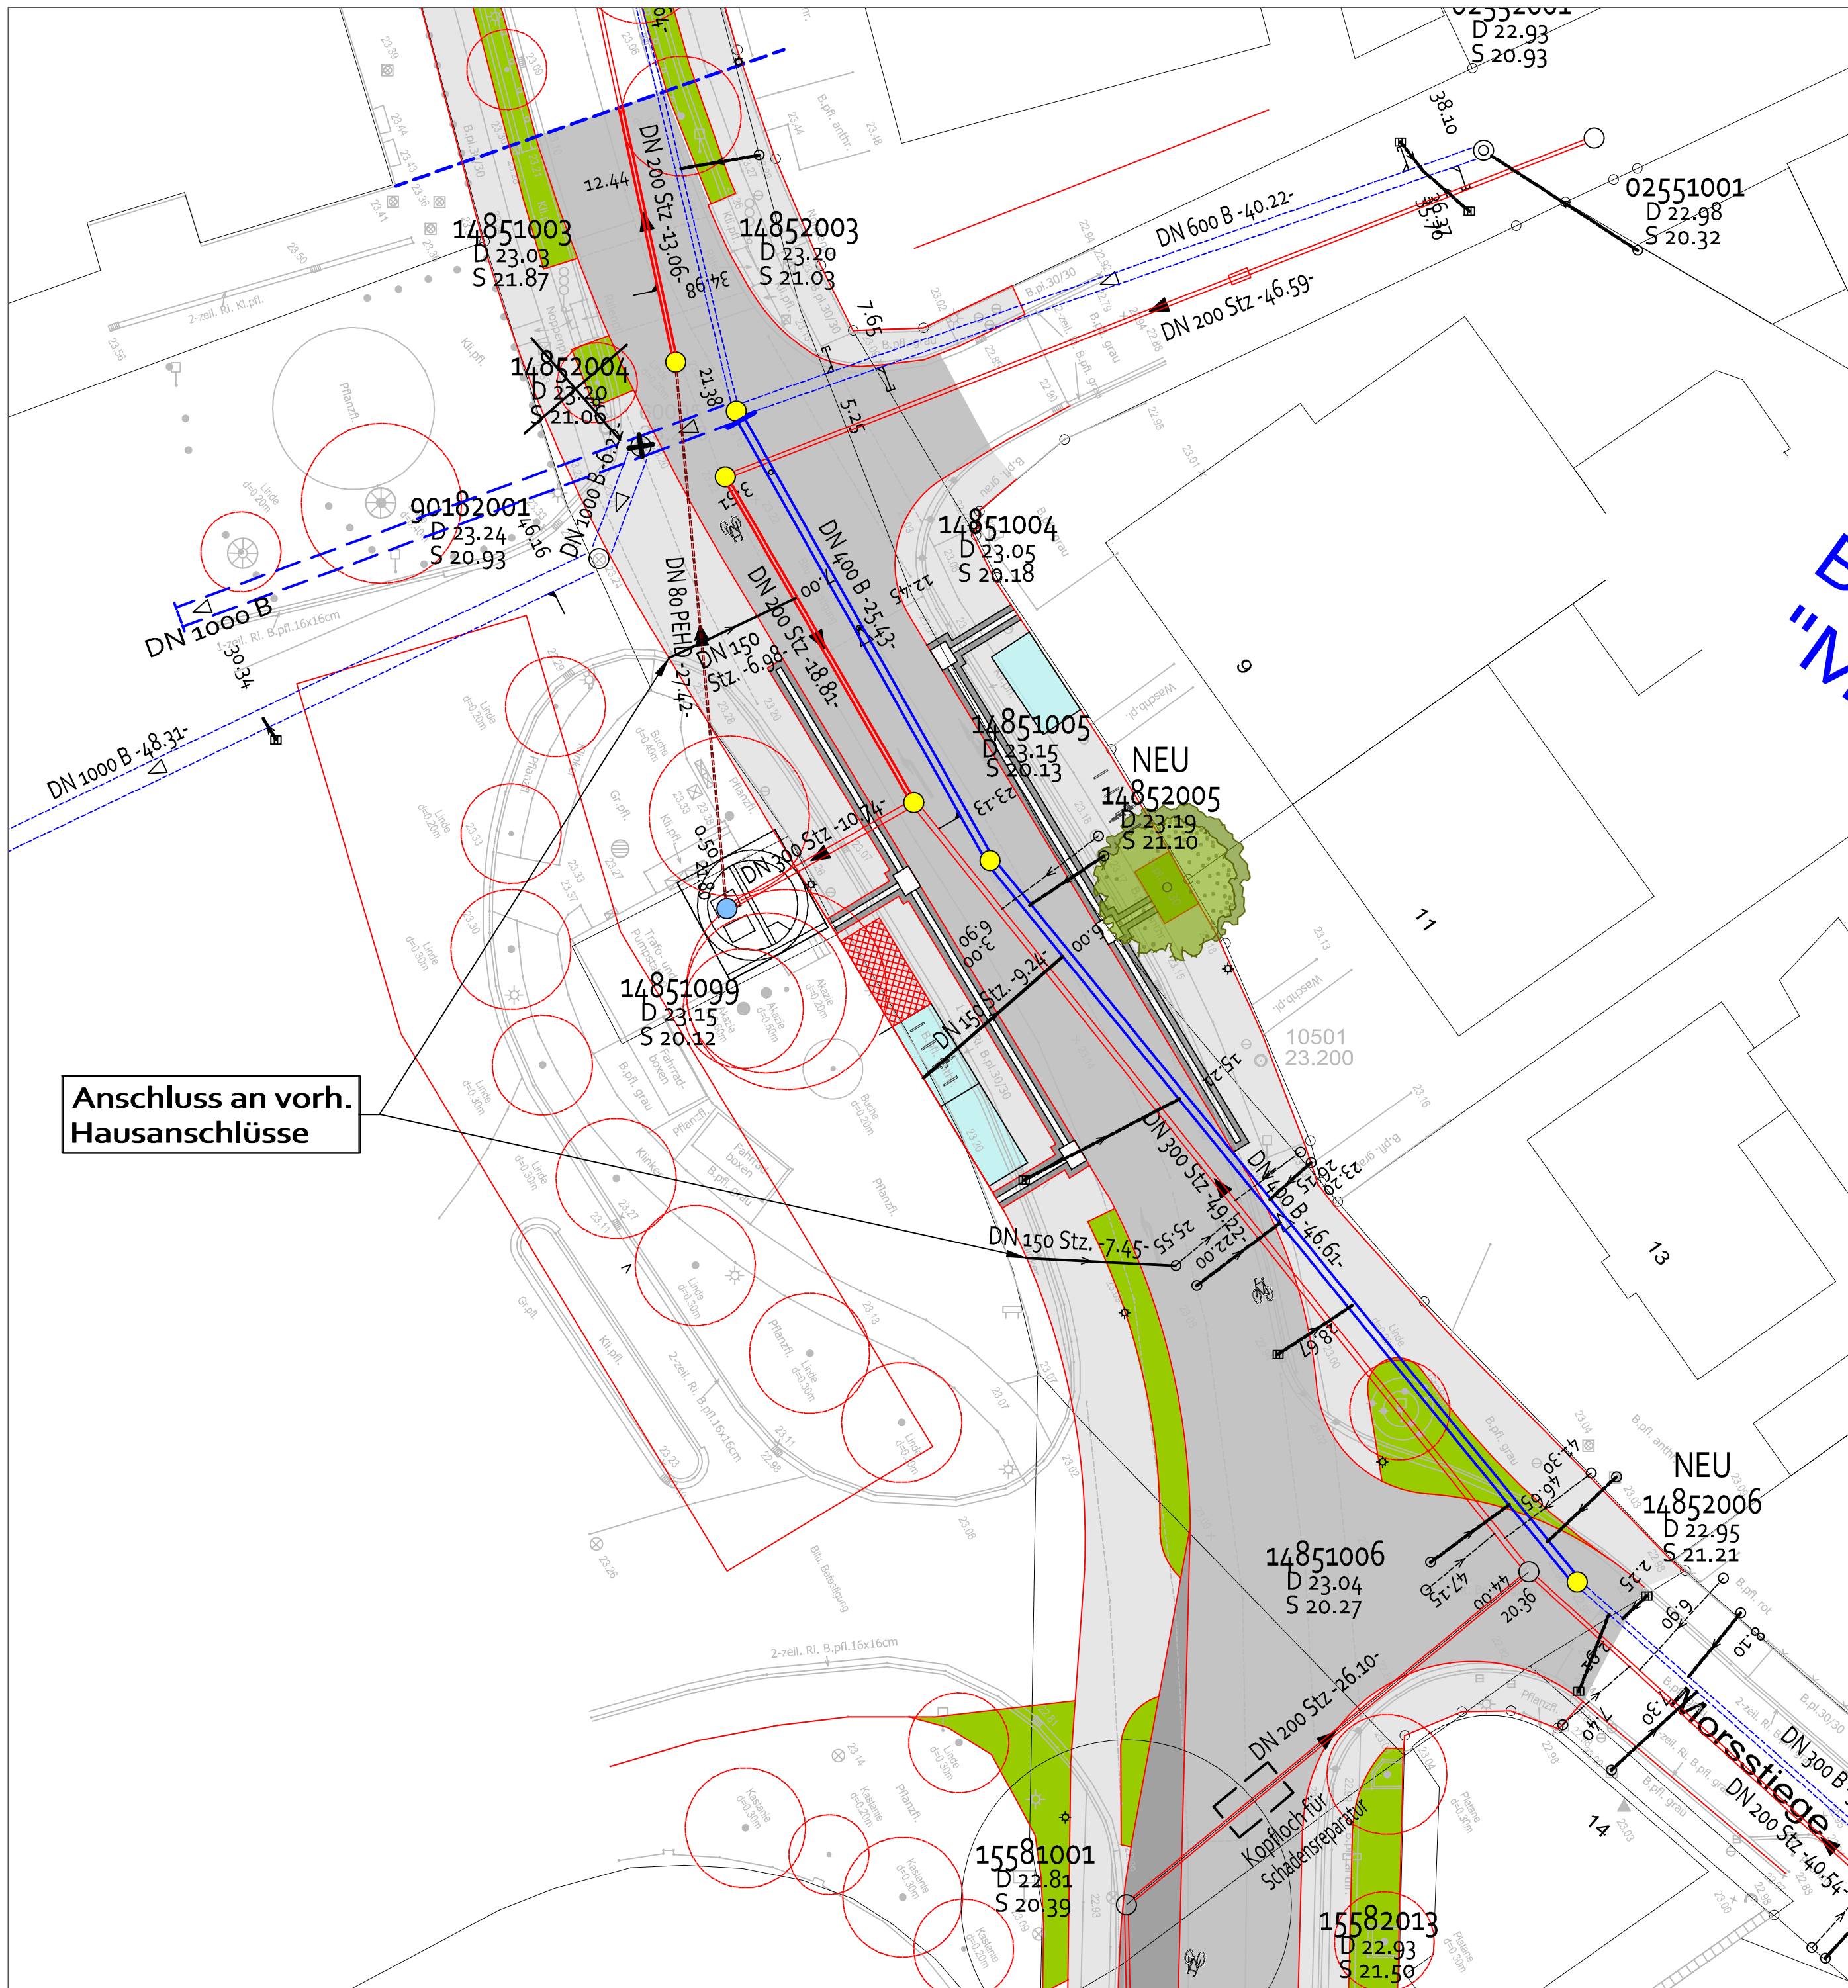

Die Lage, sowie die Höhen- und Anschlussmaße sind in der Örtlichkeit zu überprüfen!

Legende Entwässerung:

- bestehender Schmutzwasserkanal (Angabe über Haltungslänge und Nennweite)
- bestehender Schmutzwasserschacht (Angabe über Deckelhöhe und Sohlhöhe)
- bestehender Regenwasserkanal (Angabe über Haltungslänge und Nennweite)
- bestehender Regenwasserschacht (Angabe über Deckelhöhe und Sohlhöhe)
- geplanter Schmutzwasserkanal (Angabe über Haltungslänge und Nennweite)
- geplanter Schmutzwasserschacht (Angabe über Deckelhöhe und Sohlhöhe)
- geplanter Regenwasserkanal (Angabe über Haltungslänge, Nennweite und Gefälle)
- geplanter Regenwasserschacht (Angabe über Deckelhöhe und Sohlhöhe)
- bestehender Hausanschluss SW
- bestehender Hausanschluss RW
- geplanter Hausanschluss SW

Index	Art der Änderung	Datum	Name
a			



Stadt Nordhorn
Der Bürgermeister
Bahnhofstrasse 24
48 529 Nordhorn

Ordnungsnummer:

Blatt Nr. 1

DATUM	ZEICHEN
13.10.2025	C. Pütter
13.10.2025	C. Hollen
13.10.2025	C. Pütter

Projekt : **VORENTWURFSPLAN**
Sanierung RW und SW-Kanal Hafen
Umgestaltung Seeuferstr Morsstiege

AUFGESTELLT:

Nordhorn, 2025

Amt für Straßenbau + Entwässerung + Verkehr

Maßstab : 1:250

Lageplan Ausführung

Fachbereich 4

Nur für die Ausschreibung