


Positionsplan - Grundriss Erdgeschoss M 1:100

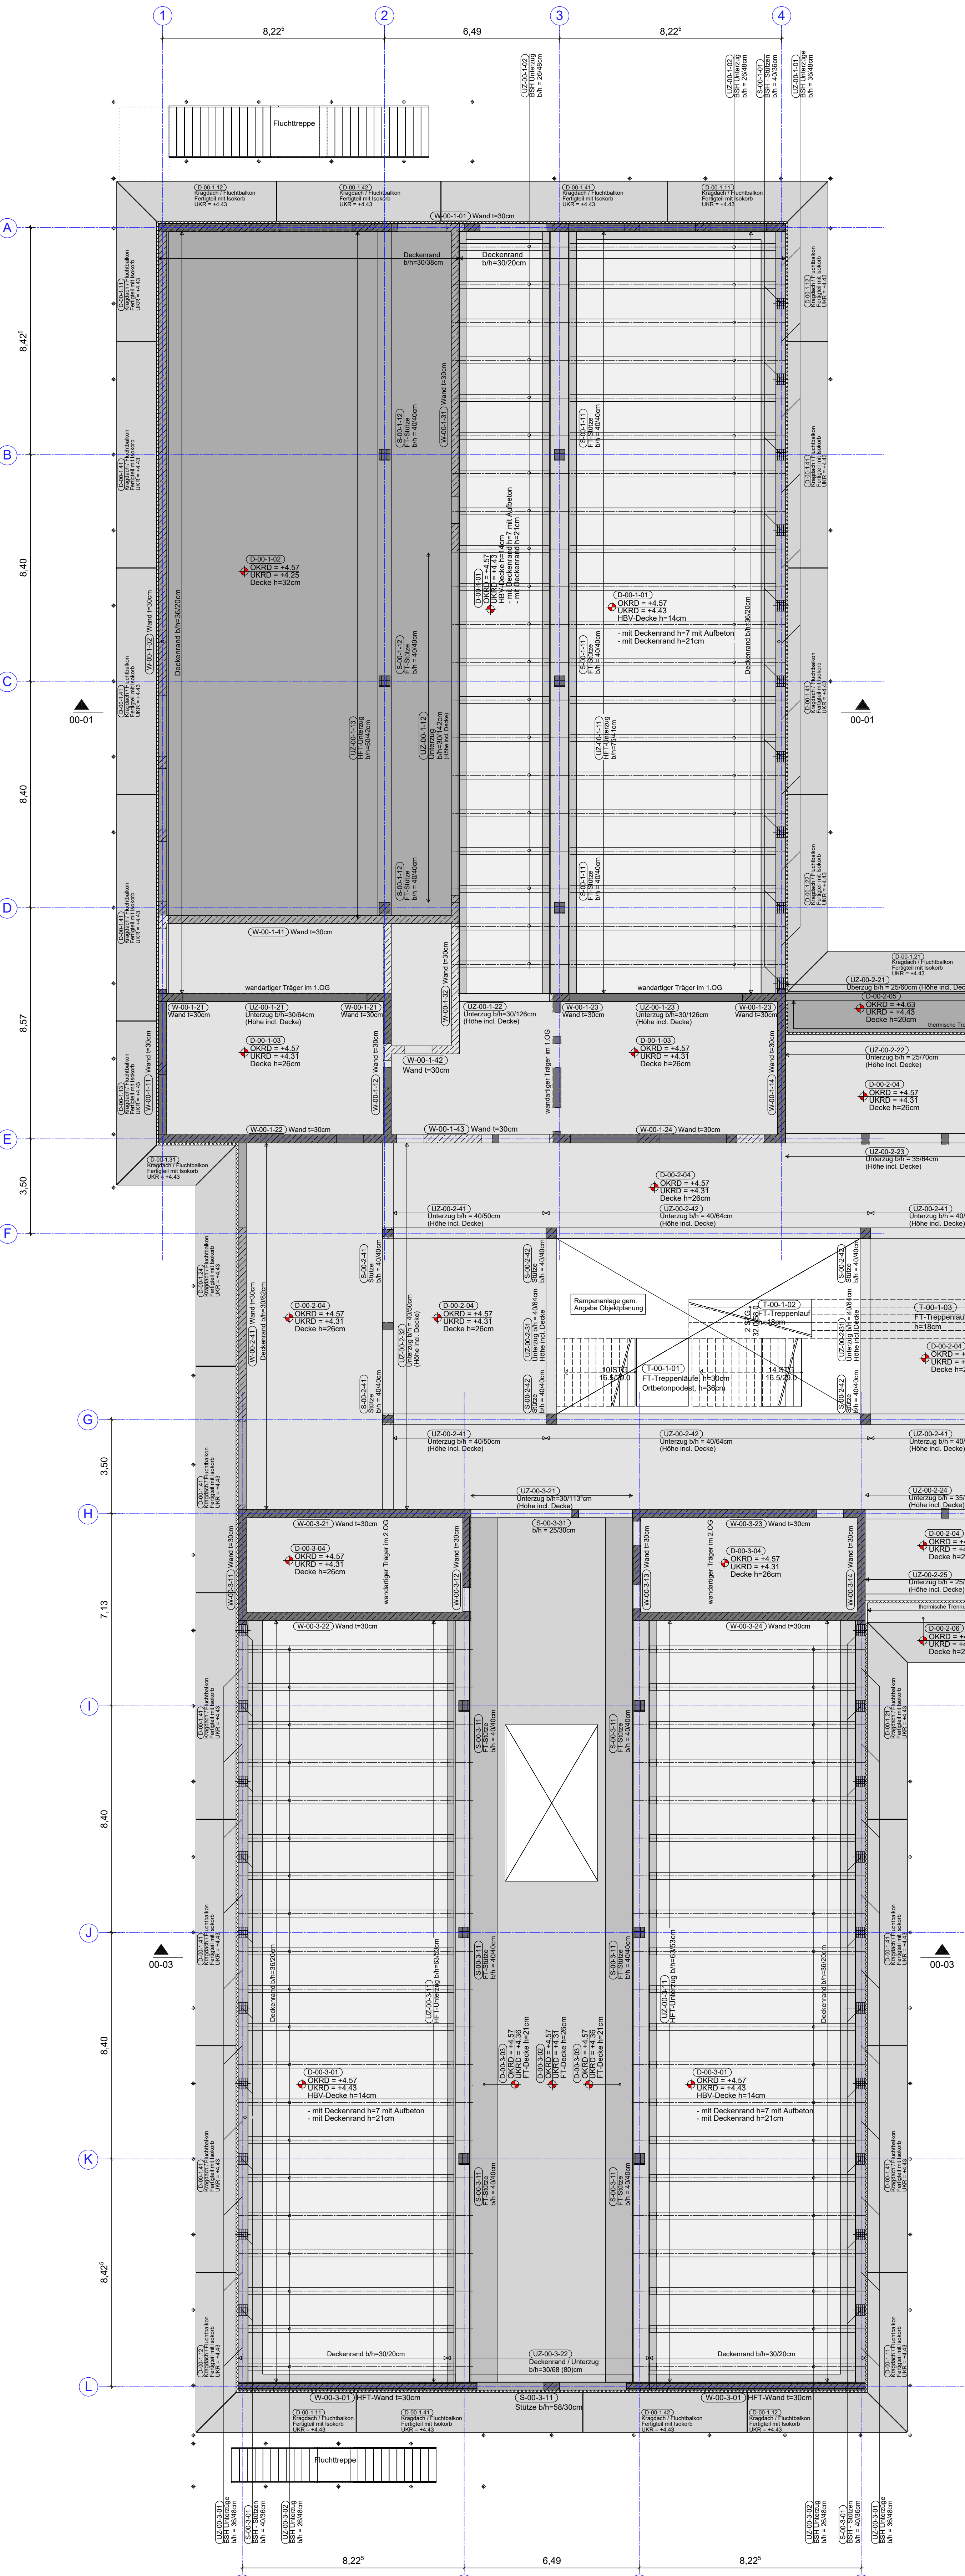

Nicht gekennzeichnete Stahlbauteile der
Fluchtbalkone und der zugehörigen
Treppenanlagen sind Teil eines separaten
Vergabepakets!

HBV Decken: vorgefertigte
Betonbauteile inklusive
zugehöriger BSH Unterzüge

Im Bereich gekennzeichneten
wandartiger Träger, ist eine
durchgängige Unterstützung
der Bauteile bis zum vollständigen
Aushärten zu gewährleisten.

	Stahlbeton		Stahlbeton WU		Magerbeton
	Stahlbeton-Fertigteil		Beton aufgehende Bauteile		Stahl
	Durchbruch		Schlitz		Decke bzw. Bodenplatte
	Wanddurchbruch		Wandschlitz		BSH - Holz
	Thermische Trennung		Wandschutz		Nadelholz

OK = Oberkante RFB = Rohfußboden WD = Wanddurchbruch DD = Deckendurchbruch
UK = Unterkante BRH = Brüstungshöhe WS = Wandschlitz DS = Deckenschlitz
RD = Rohdecke

Planstand: 28.08.2026

VORABZUG

Änderung Datum gez. Index

Verfasser des vorliegenden Planes ist die Ingenieurbüro Peters GmbH. Dieser Plan darf weder in Teilen noch im Ganzen ohne schriftliche Zustimmung
des Verfassers geändert, vervielfältigt oder in sonstiger Weise weiter verbreitet werden.

Bauherr
HGG - Johann-Peter-Hebel Grundschule Gundelfingen

Bauherr
Gemeinde Gundelfingen

Alt Bundesstraße 31
D - 79194 Gundelfingen

Objektplanung
K9 Architekten

Am Korbplatz 1
D - 79098 Freiburg

Tragwerksplanung
ENGELSMANN PETERS GmbH

Beratende Ingenieure
Mörten Straße 1
D - 79173 Sulzfeld
T +49 (0) 711 25 84 49 50
F +49 (0) 711 25 84 48 50
mailto:info@engelsmannpeters.de
www.engelsmannpeters.de

Leistungsphase
Genehmigungsplanung

Planbezeichnung
Positionsplan

Grundriss Erdgeschoss

Schlossplan

erschaffen am 26.06.26
projektiert 077_2023
gezeichnet aw
gerechnet ch
gesehen se
format 841x1189
maßstab 1:100

HGG_T_P4_PO_BD
Plannummer / Datumnummer


VA
Index

±0,00 = +227,50m ± N


H/B = 1189 / 841 (1,00m²)

Allplan 2024

Querschnitt 00-01 M1:100

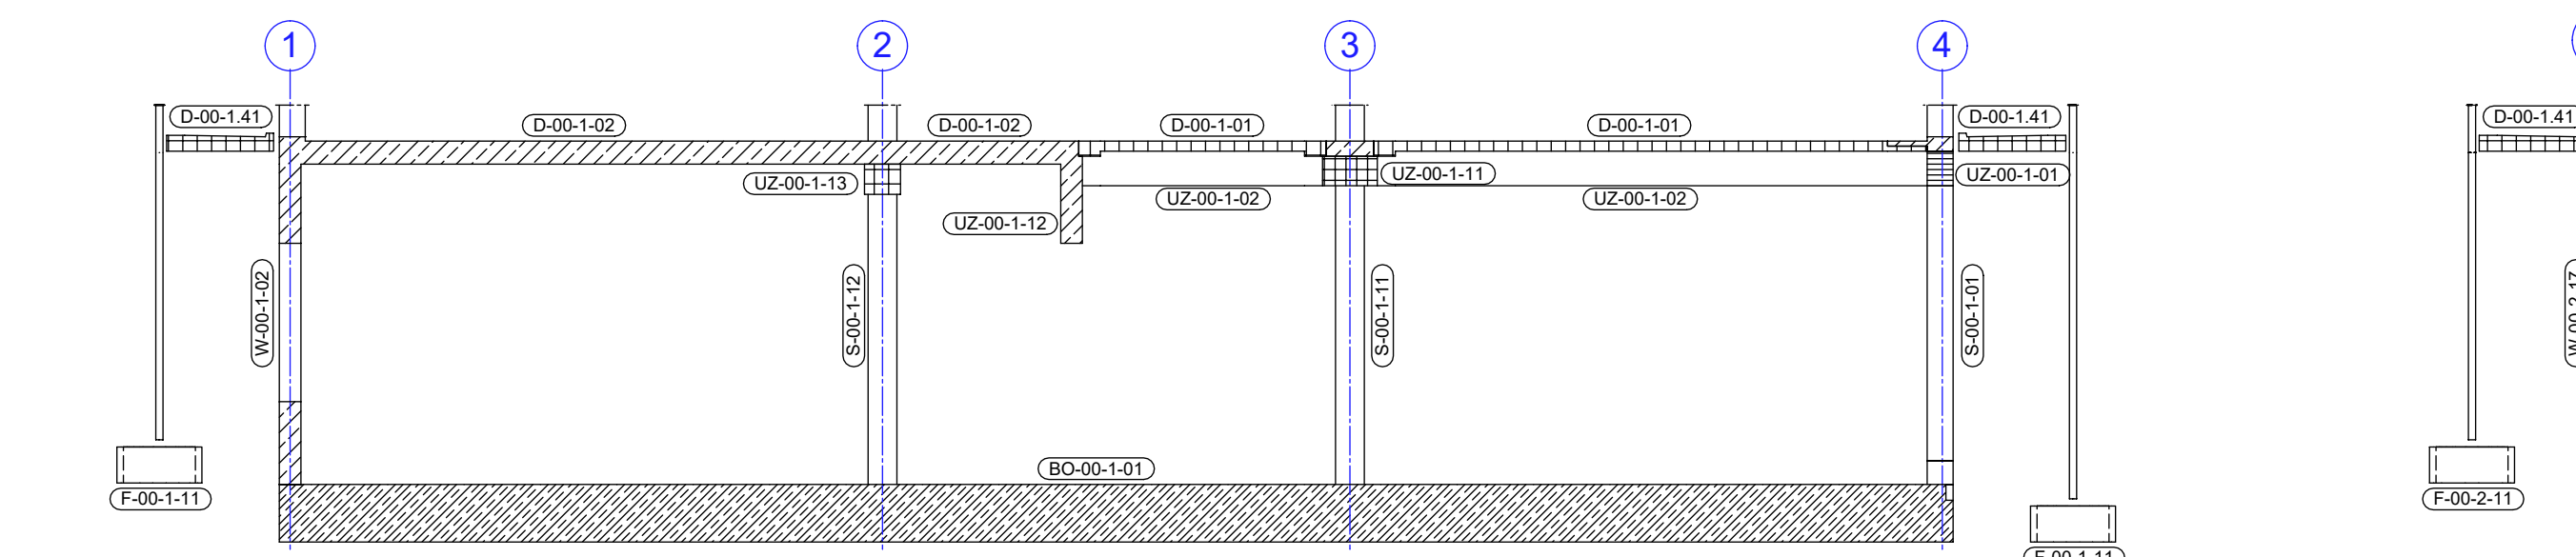

Querschnitt 00-02 M1:100

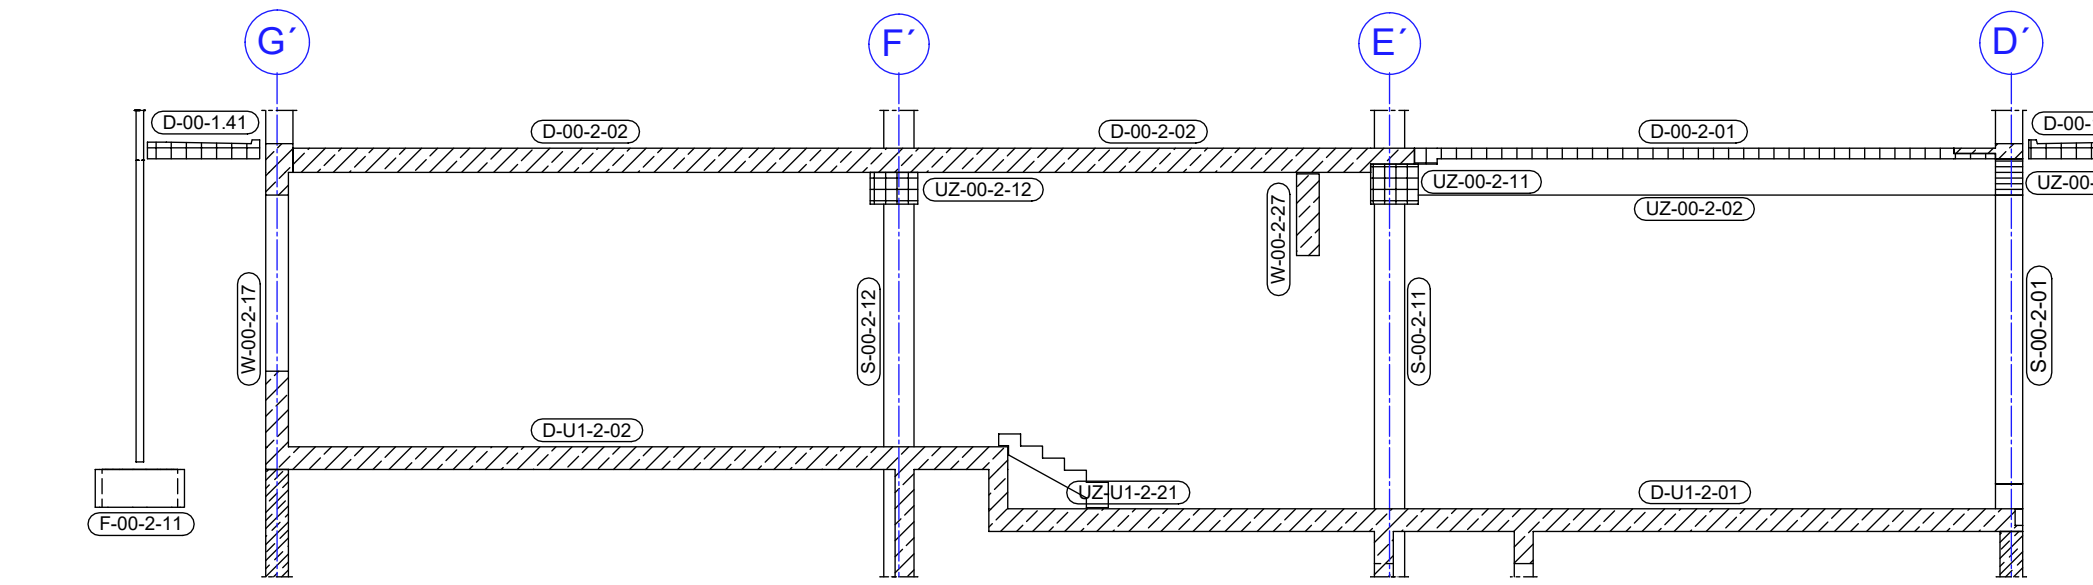

Querschnitt 00-03 M1:100

