




Positionsplan - Grundriss 2.Obergeschoss M 1:100

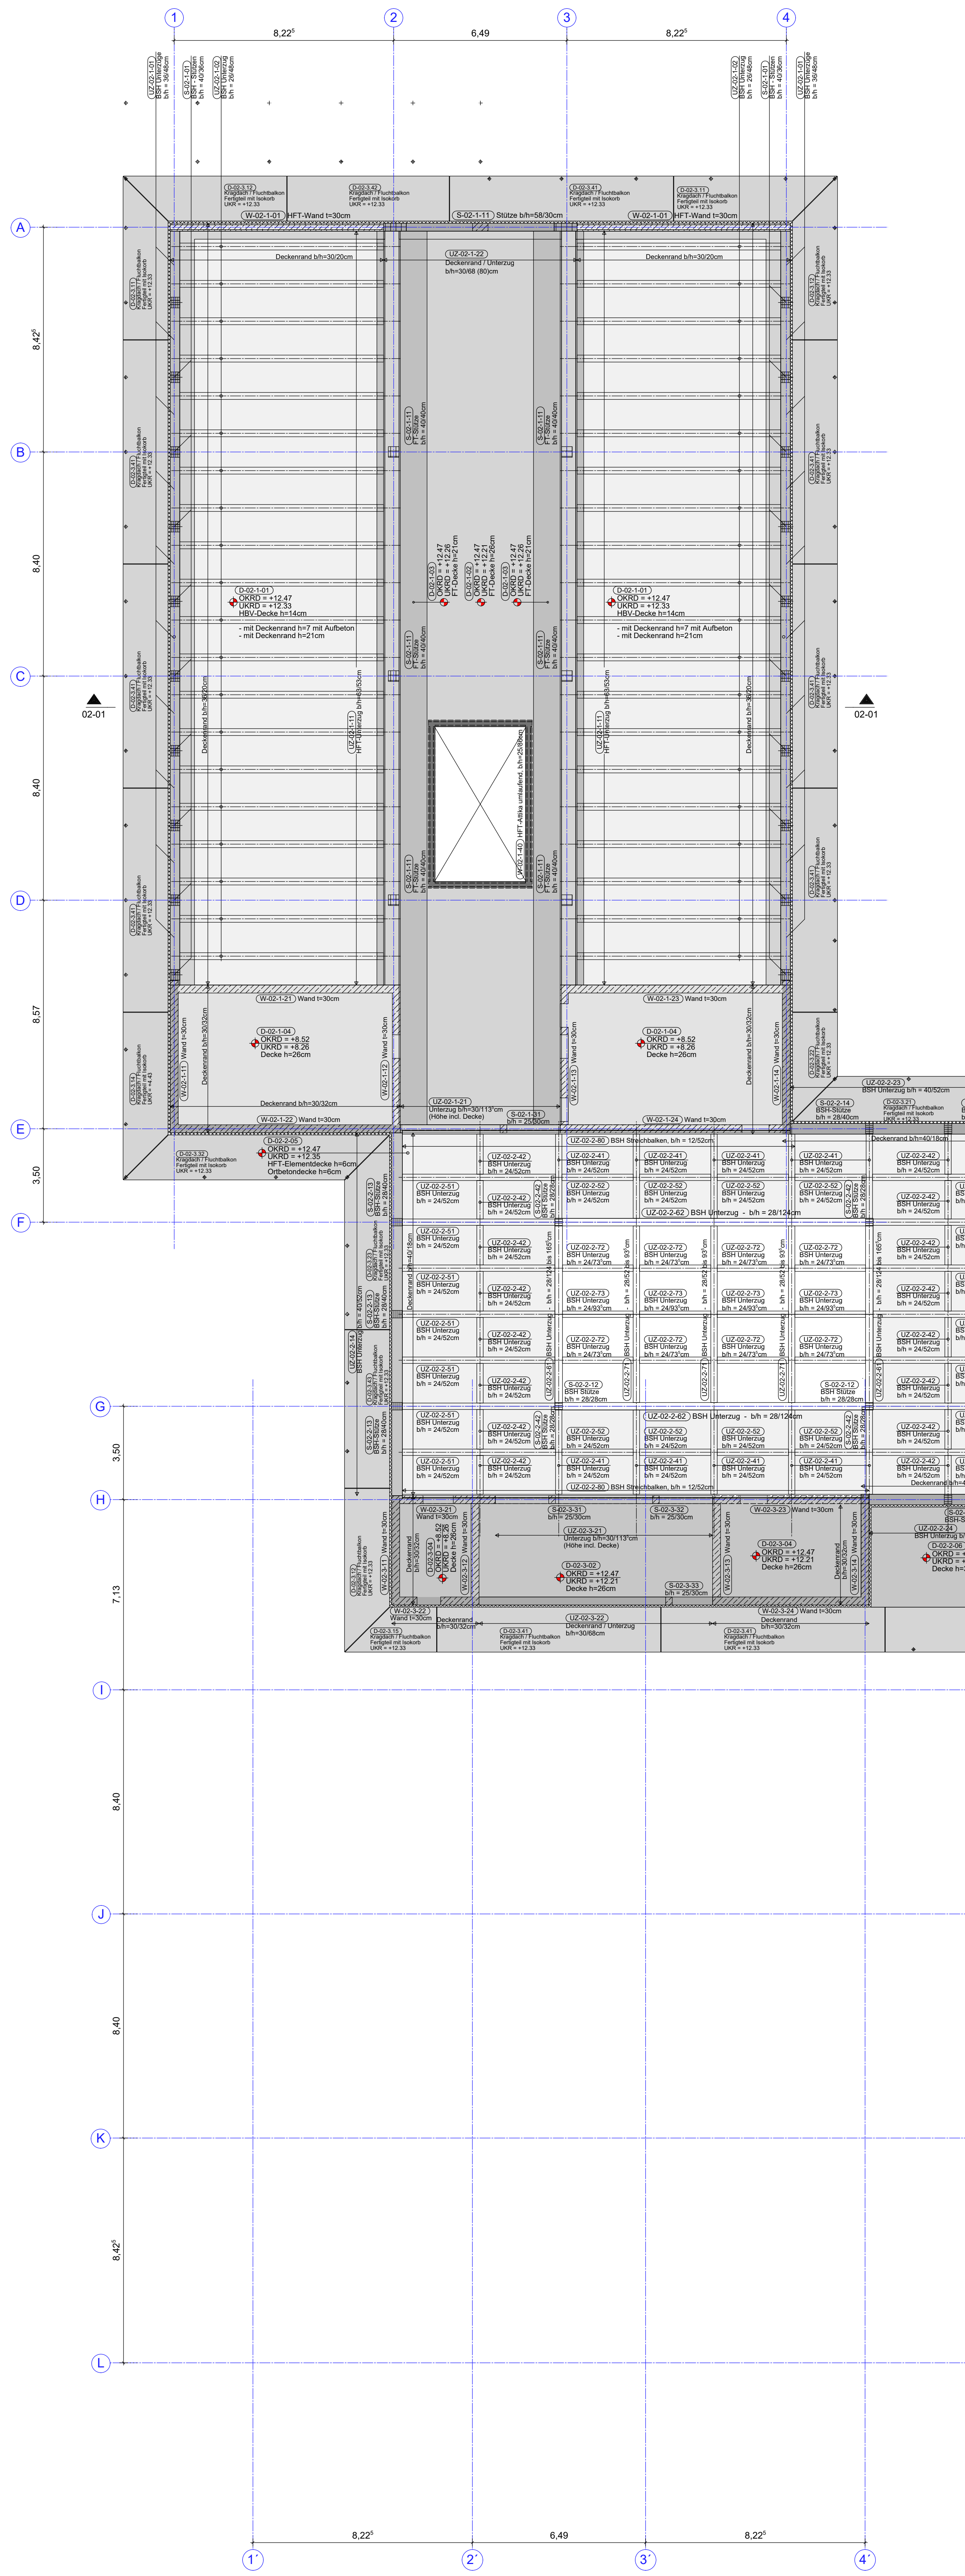

Querschnitt 02-01 M1:100

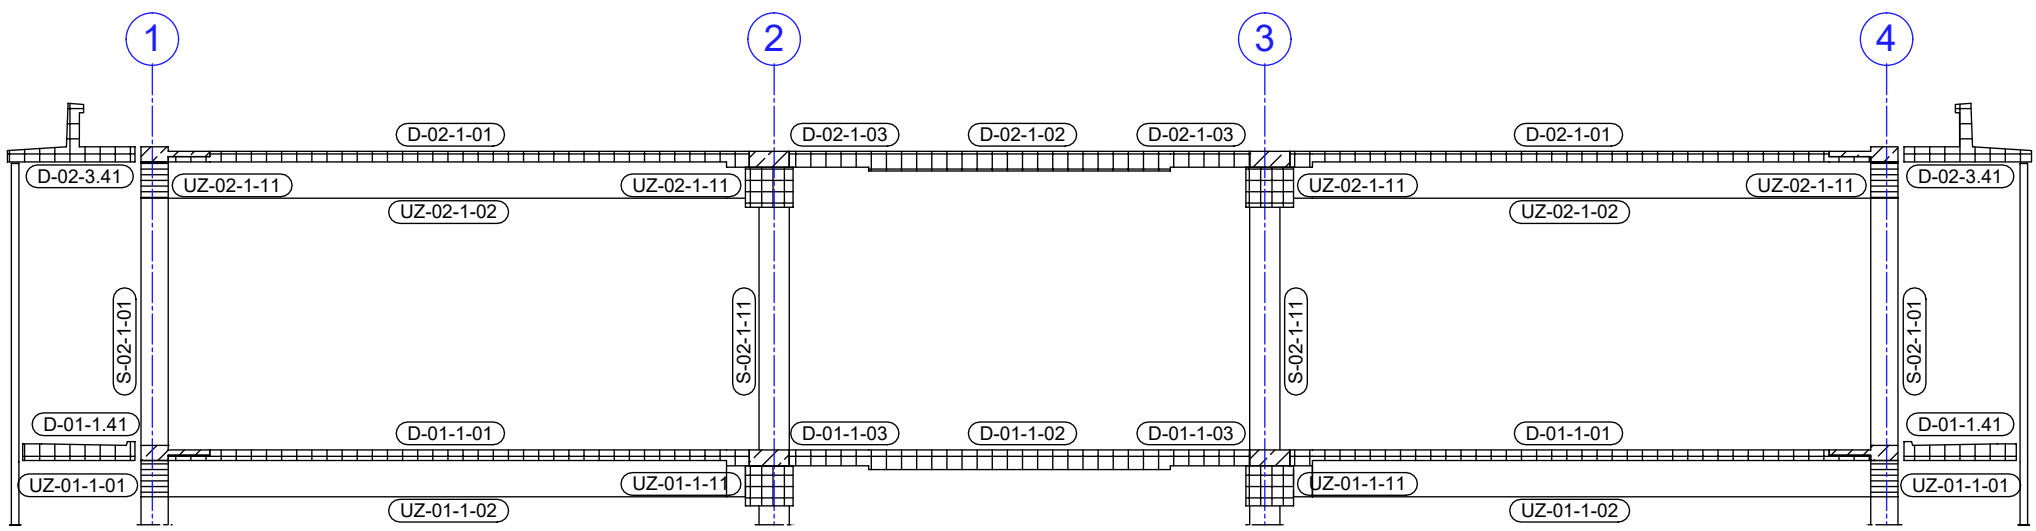

Querschnitt 02-02 M1:100

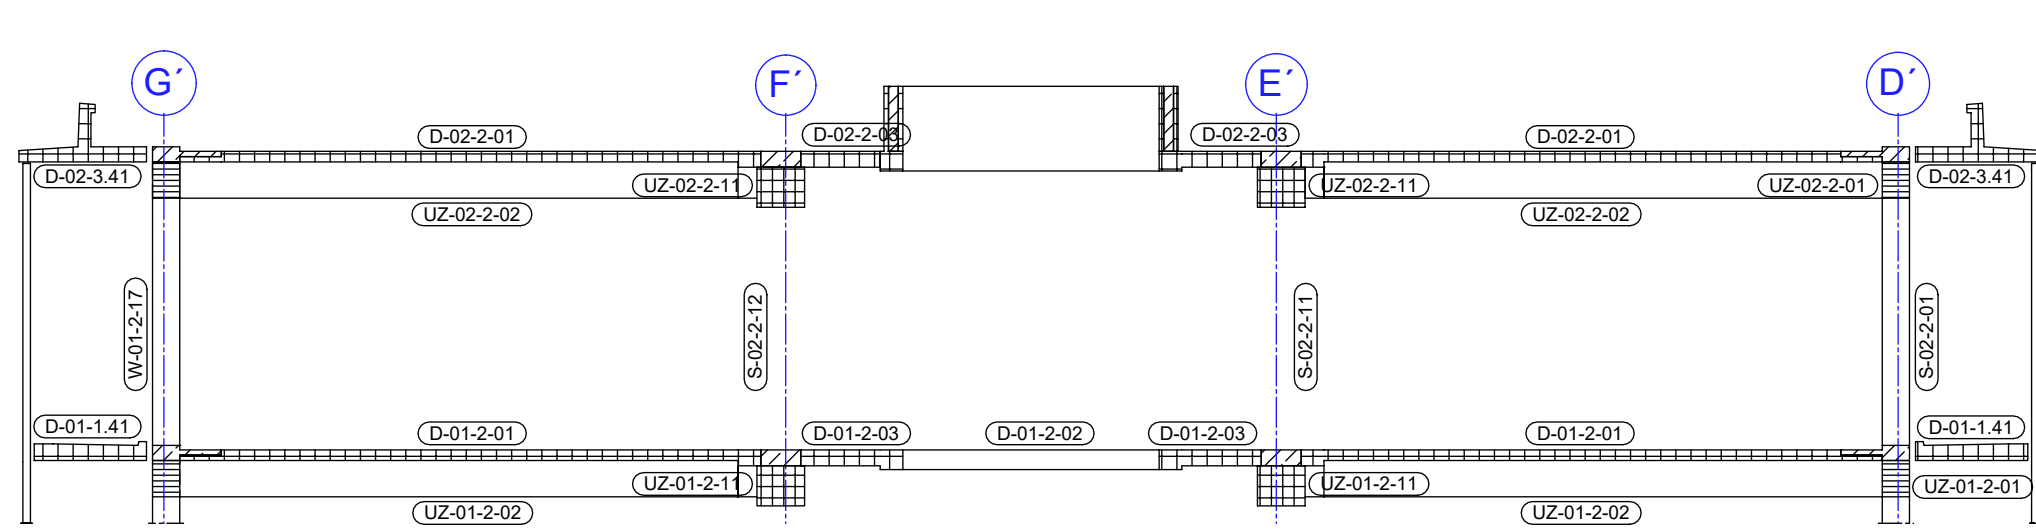

	Stahlbeton		Stahlbeton WU		Magerbeton
	Stahlbeton-Fertigteil		Beton aufgehende Bauteile		Stahl
	Durchbruch		Schlitz		BSH - Holz
	Decke bzw. Bodenplatte		Decke bzw. Bodenplatte		Nadelholz
	Wandschlitz		Wandschlitz		
	Thermische Trennung				

OK = Oberkante RFB = Rohfußboden WD = Wandschlitz DD = Deckendurchbruch
RD = Rohdecke BRH = Brüstungshöhe WS = Wandschlitz DS = Deckenschlitz

Planstand: 28.08.2026

VORABZUG

Änderung	Datum	gez.	Index
----------	-------	------	-------

Verfasser des vorliegenden Planes ist die Ingenieurbüro Peters GmbH. Dieser Plan darf weder in Teilen noch im Ganzen schriftliche Zustimmung des Verfassers gebietet, veröffentlicht oder in sonstiger Weise weiter verbreitet werden.

Bauherr
HGG - Johann-Peter-Hebel Grundschule Gundelfingen

Bauherr
Gemeinde Gundelfingen

Objektplanung
K9 Architekten

Tragwerksplanung
ENGELSMANN PETERS GmbH

Beratende Ingenieure
Münster Straße 1
D - 70735 Stuttgart
T +49 (0) 711 25 85 49 50
F +49 (0) 711 25 85 48 59
stuttgart@engelsmannpeters.de
www.engelsmannpeters.de

Leistungsphase
Gemeinigungsplanung

Planzeichnung
Positionsplan

Grundriss 2.Obergeschoss

Schlossplan

erstellt 26.06.26
projektnr. 077_2023
gezeichnet aw
gerechnet ch
gesehen se
format 841x1189
maßstab 1:100

HGG_T_P4_PO_BD
VA
Plannummer / Datumnummer

±0.00m = +237.50m ± NNN

HGB = 1189 / 841 (1.00m²)

Allplan 2022

© 2023 K9 Architekten

© 2023 Engelsmann Peters GmbH

© 2023 Gemeinde Gundelfingen

© 2023 K9 Architekten

© 2023 Engelsmann Peters GmbH

© 2023 Gemeinde Gundelfingen