




Positionsplan - Grundriss 1.Untergeschoss M 1:100

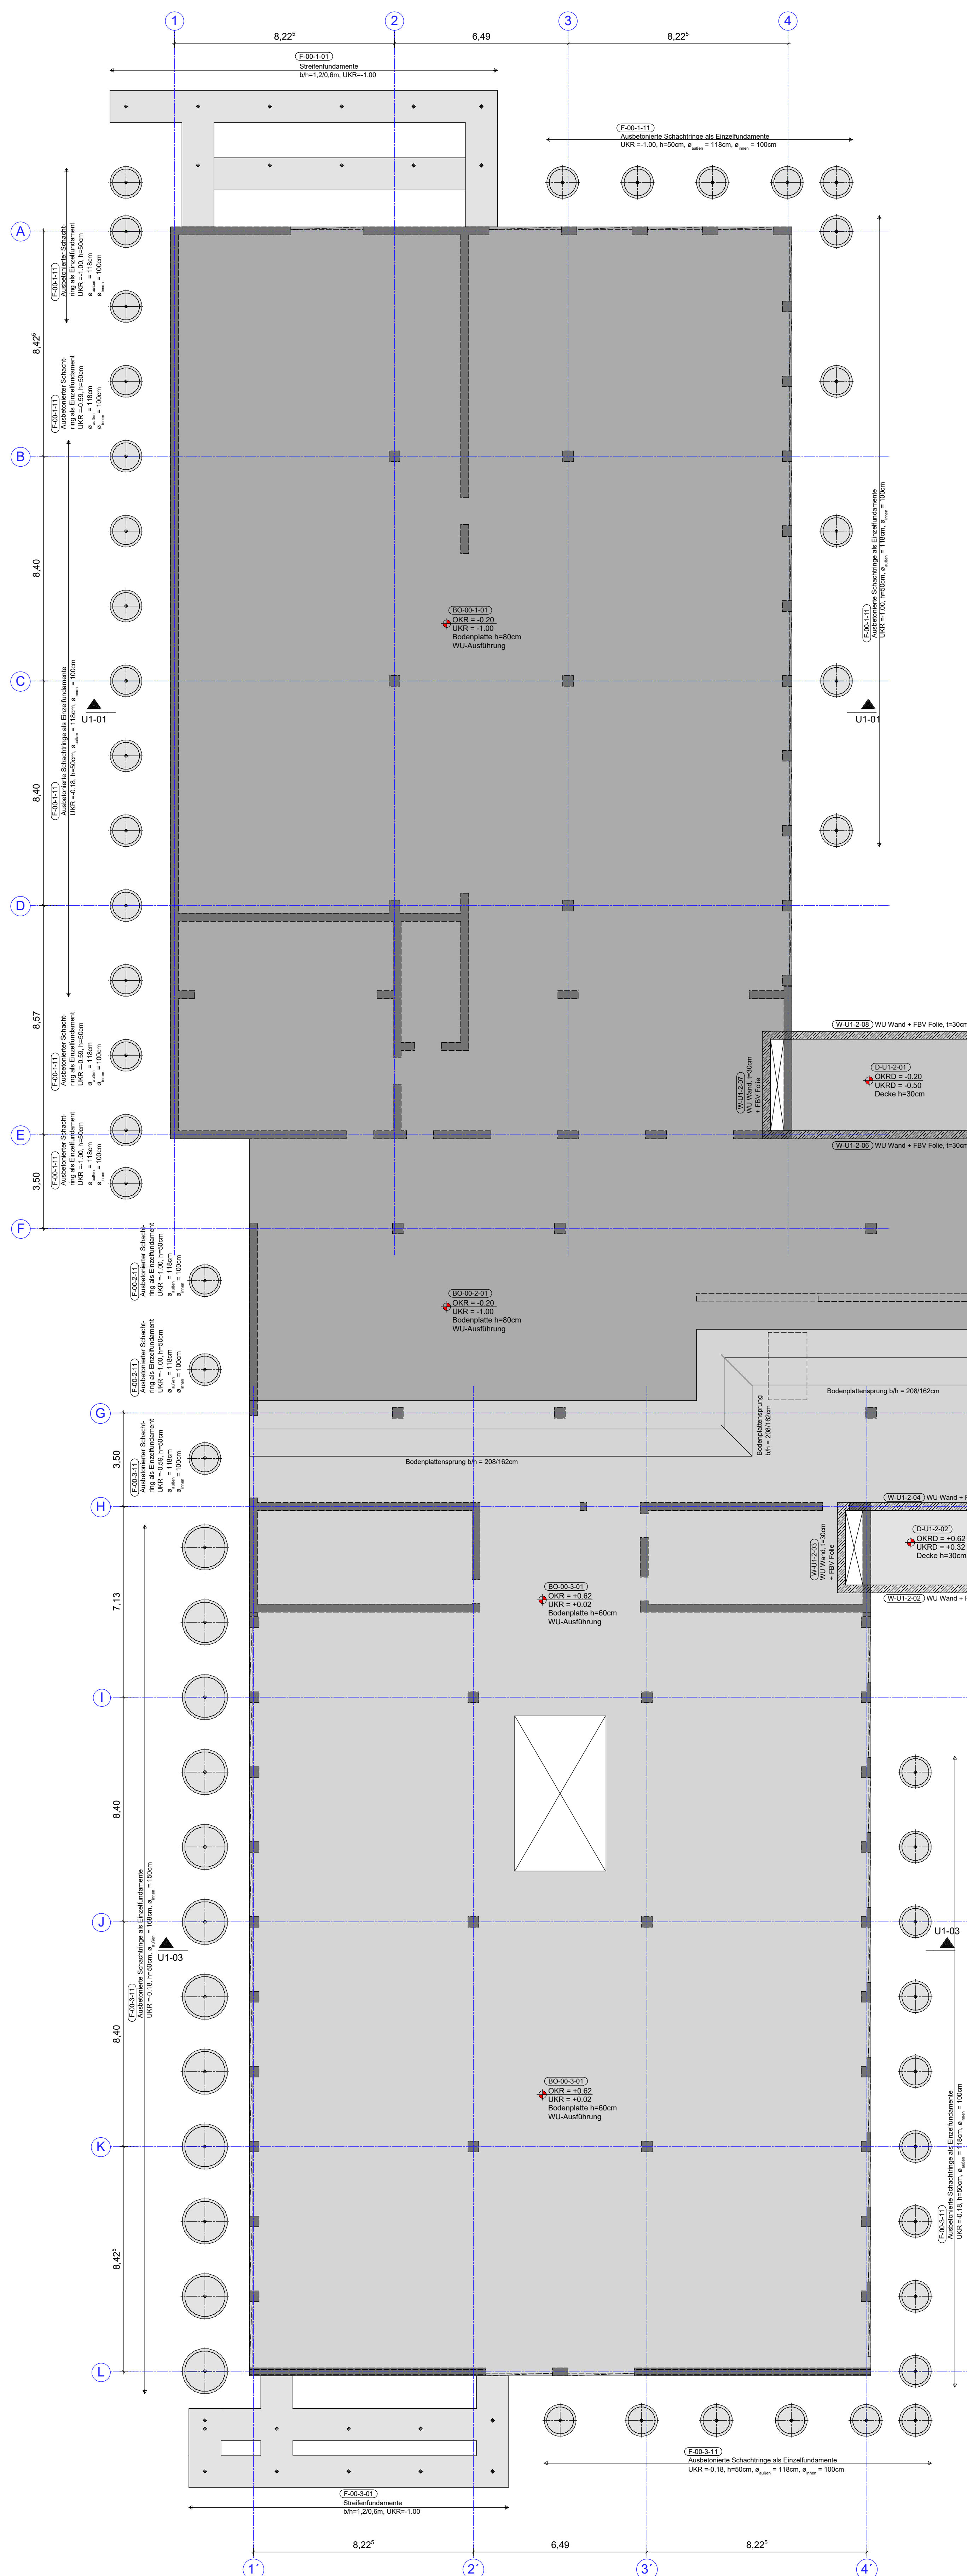


Querschnitt U1-01 M1:100

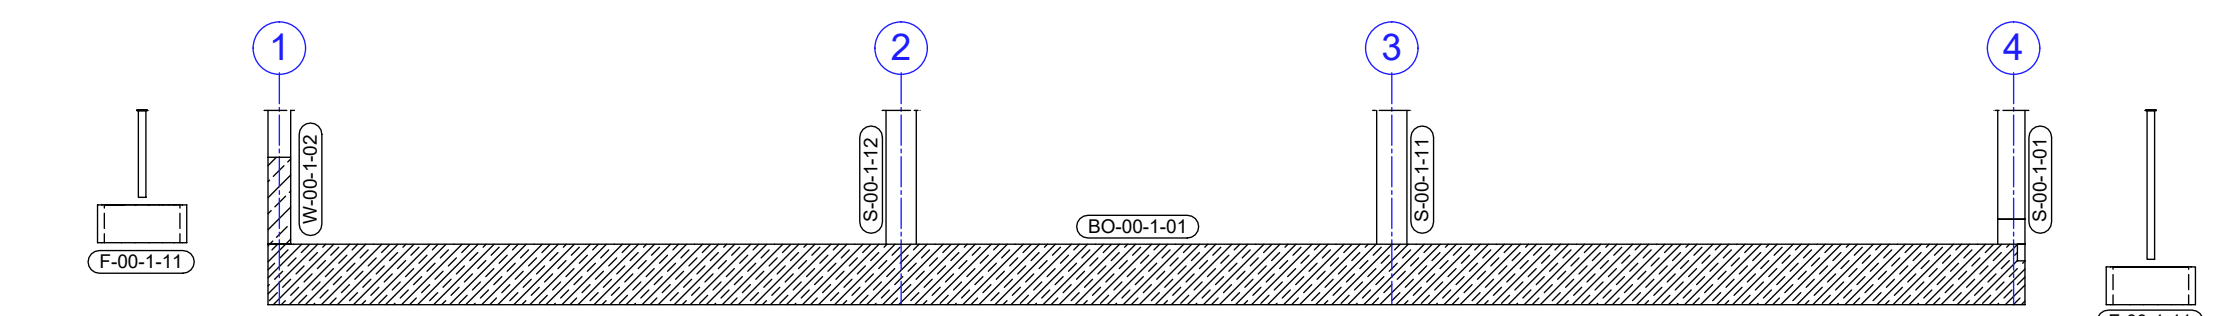

Querschnitt U1-02 M1:100

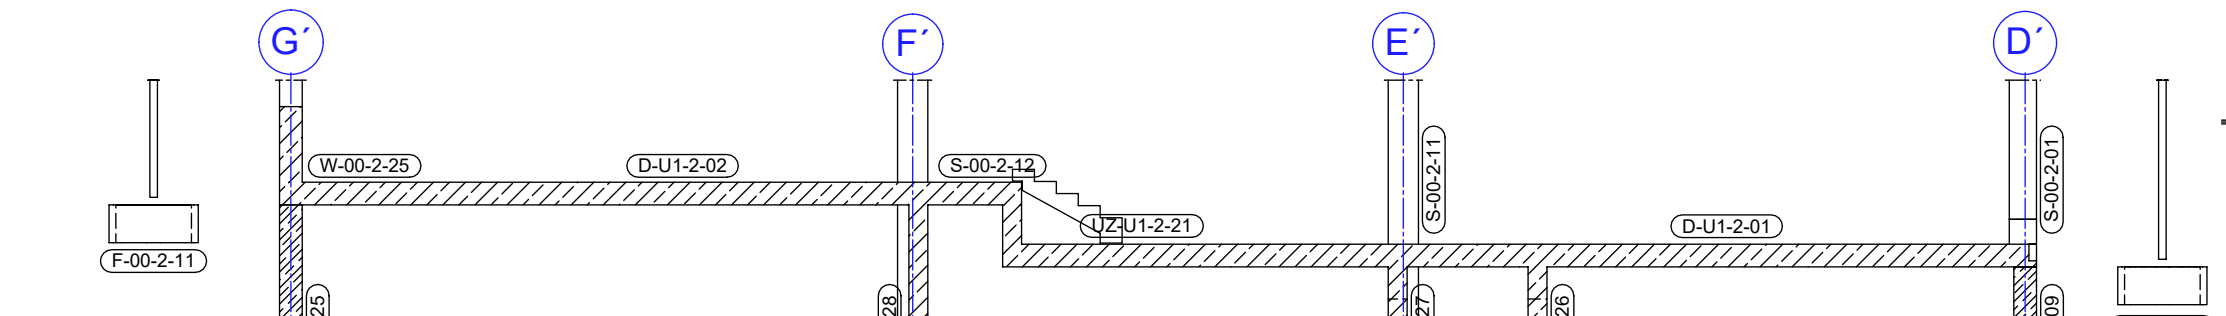

Querschnitt U1-03 M1:100

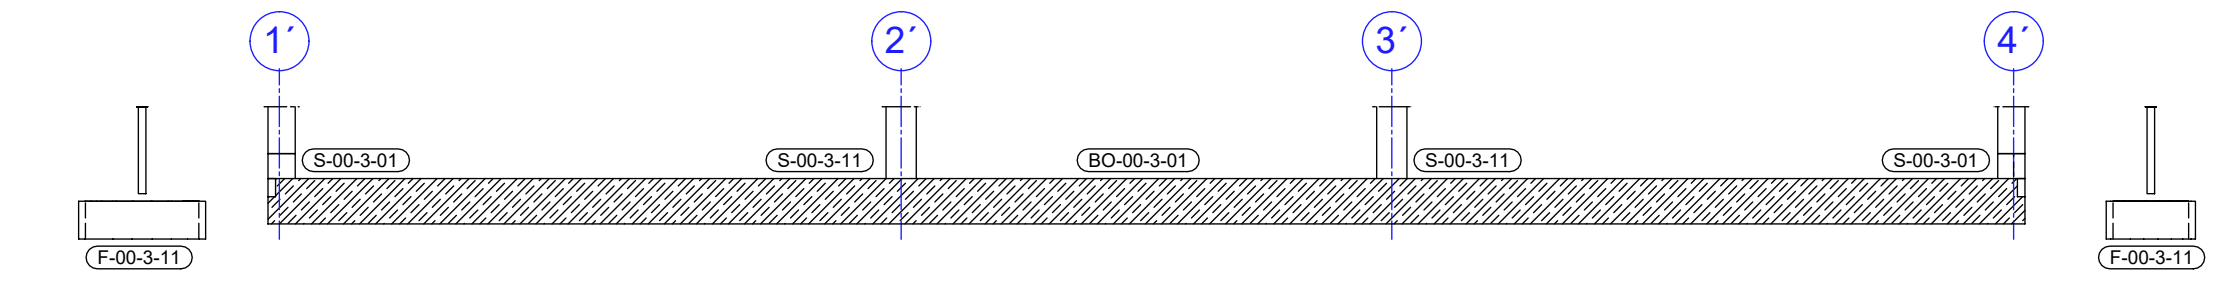

Material	Bezeichnung	Material	Bezeichnung	Material	Bezeichnung
Stahlbeton	Stahlbeton	Stahlbeton	Stahlbeton	Stahlbeton	Stahlbeton
Stahlbeton-Fertigteil	Stahlbeton-Fertigteil	Stahlbeton-Fertigteil	Stahlbeton-Fertigteil	Stahlbeton-Fertigteil	Stahlbeton-Fertigteil
Durchbruch	Durchbruch	Durchbruch	Durchbruch	Durchbruch	Durchbruch
Decke bzw. Bodenplatte	Decke bzw. Bodenplatte	Decke bzw. Bodenplatte	Decke bzw. Bodenplatte	Decke bzw. Bodenplatte	Decke bzw. Bodenplatte
Wanddurchbruch	Wanddurchbruch	Wanddurchbruch	Wanddurchbruch	Wanddurchbruch	Wanddurchbruch
Thermische Trennung	Thermische Trennung	Thermische Trennung	Thermische Trennung	Thermische Trennung	Thermische Trennung
OK = Oberkante	OK = Oberkante	OK = Oberkante	OK = Oberkante	OK = Oberkante	OK = Oberkante
UK = Unterkante	UK = Unterkante	UK = Unterkante	UK = Unterkante	UK = Unterkante	UK = Unterkante
RD = Rohdecke	RD = Rohdecke	RD = Rohdecke	RD = Rohdecke	RD = Rohdecke	RD = Rohdecke
RFB = Rohfußboden	RFB = Rohfußboden	RFB = Rohfußboden	RFB = Rohfußboden	RFB = Rohfußboden	RFB = Rohfußboden
BRH = Brüstungshöhe	BRH = Brüstungshöhe	BRH = Brüstungshöhe	BRH = Brüstungshöhe	BRH = Brüstungshöhe	BRH = Brüstungshöhe
WD = Wanddurchbruch	WD = Wanddurchbruch	WD = Wanddurchbruch	WD = Wanddurchbruch	WD = Wanddurchbruch	WD = Wanddurchbruch
WS = Wandschilz	WS = Wandschilz	WS = Wandschilz	WS = Wandschilz	WS = Wandschilz	WS = Wandschilz
DD = Deckendurchbruch	DD = Deckendurchbruch	DD = Deckendurchbruch	DD = Deckendurchbruch	DD = Deckendurchbruch	DD = Deckendurchbruch
DS = Deckenschilz	DS = Deckenschilz	DS = Deckenschilz	DS = Deckenschilz	DS = Deckenschilz	DS = Deckenschilz

Legende:
OK = Oberkante
UK = Unterkante
RD = Rohdecke
RFB = Rohfußboden
BRH = Brüstungshöhe
WD = Wanddurchbruch
WS = Wandschilz
DD = Deckendurchbruch
DS = Deckenschilz

Planstand: 28.08.2026

VORABZUG

Änderung Datum gez. Index

Verfasser des vorliegenden Planes ist die Ingenieurbüro Peters GmbH. Dieser Plan darf weder in Teilen noch im Ganzen ohne schriftliche Zustimmung des Verfassers geändert, vervielfältigt oder in sonstiger Weise weiter verarbeitet werden.

Bauherr
Gemeinde Gundelfingen

Objektplanung
K9 Architekten

Tragwerksplanung
ENGELSMANN PETERS GmbH
Beratende Ingenieure

Leistungsphase
Genehmigungsplanung

Planbezeichnung
Positionsplan
Grundriss 1. Untergeschoss

Schlüsselplan

erstellt 26.06.26
projektnr. 077_2023
gezeichnet aw
gerechnet ch
gesehen se
format 841x1189
maßstab 1:100

HGG_T_P4_PO_U1 VA

Plannummer / Datumnummer

Index

HB = 1189 / 841 (1.00m²)

±0.00m = +237.50m ± N.N.

Allplan 2022