


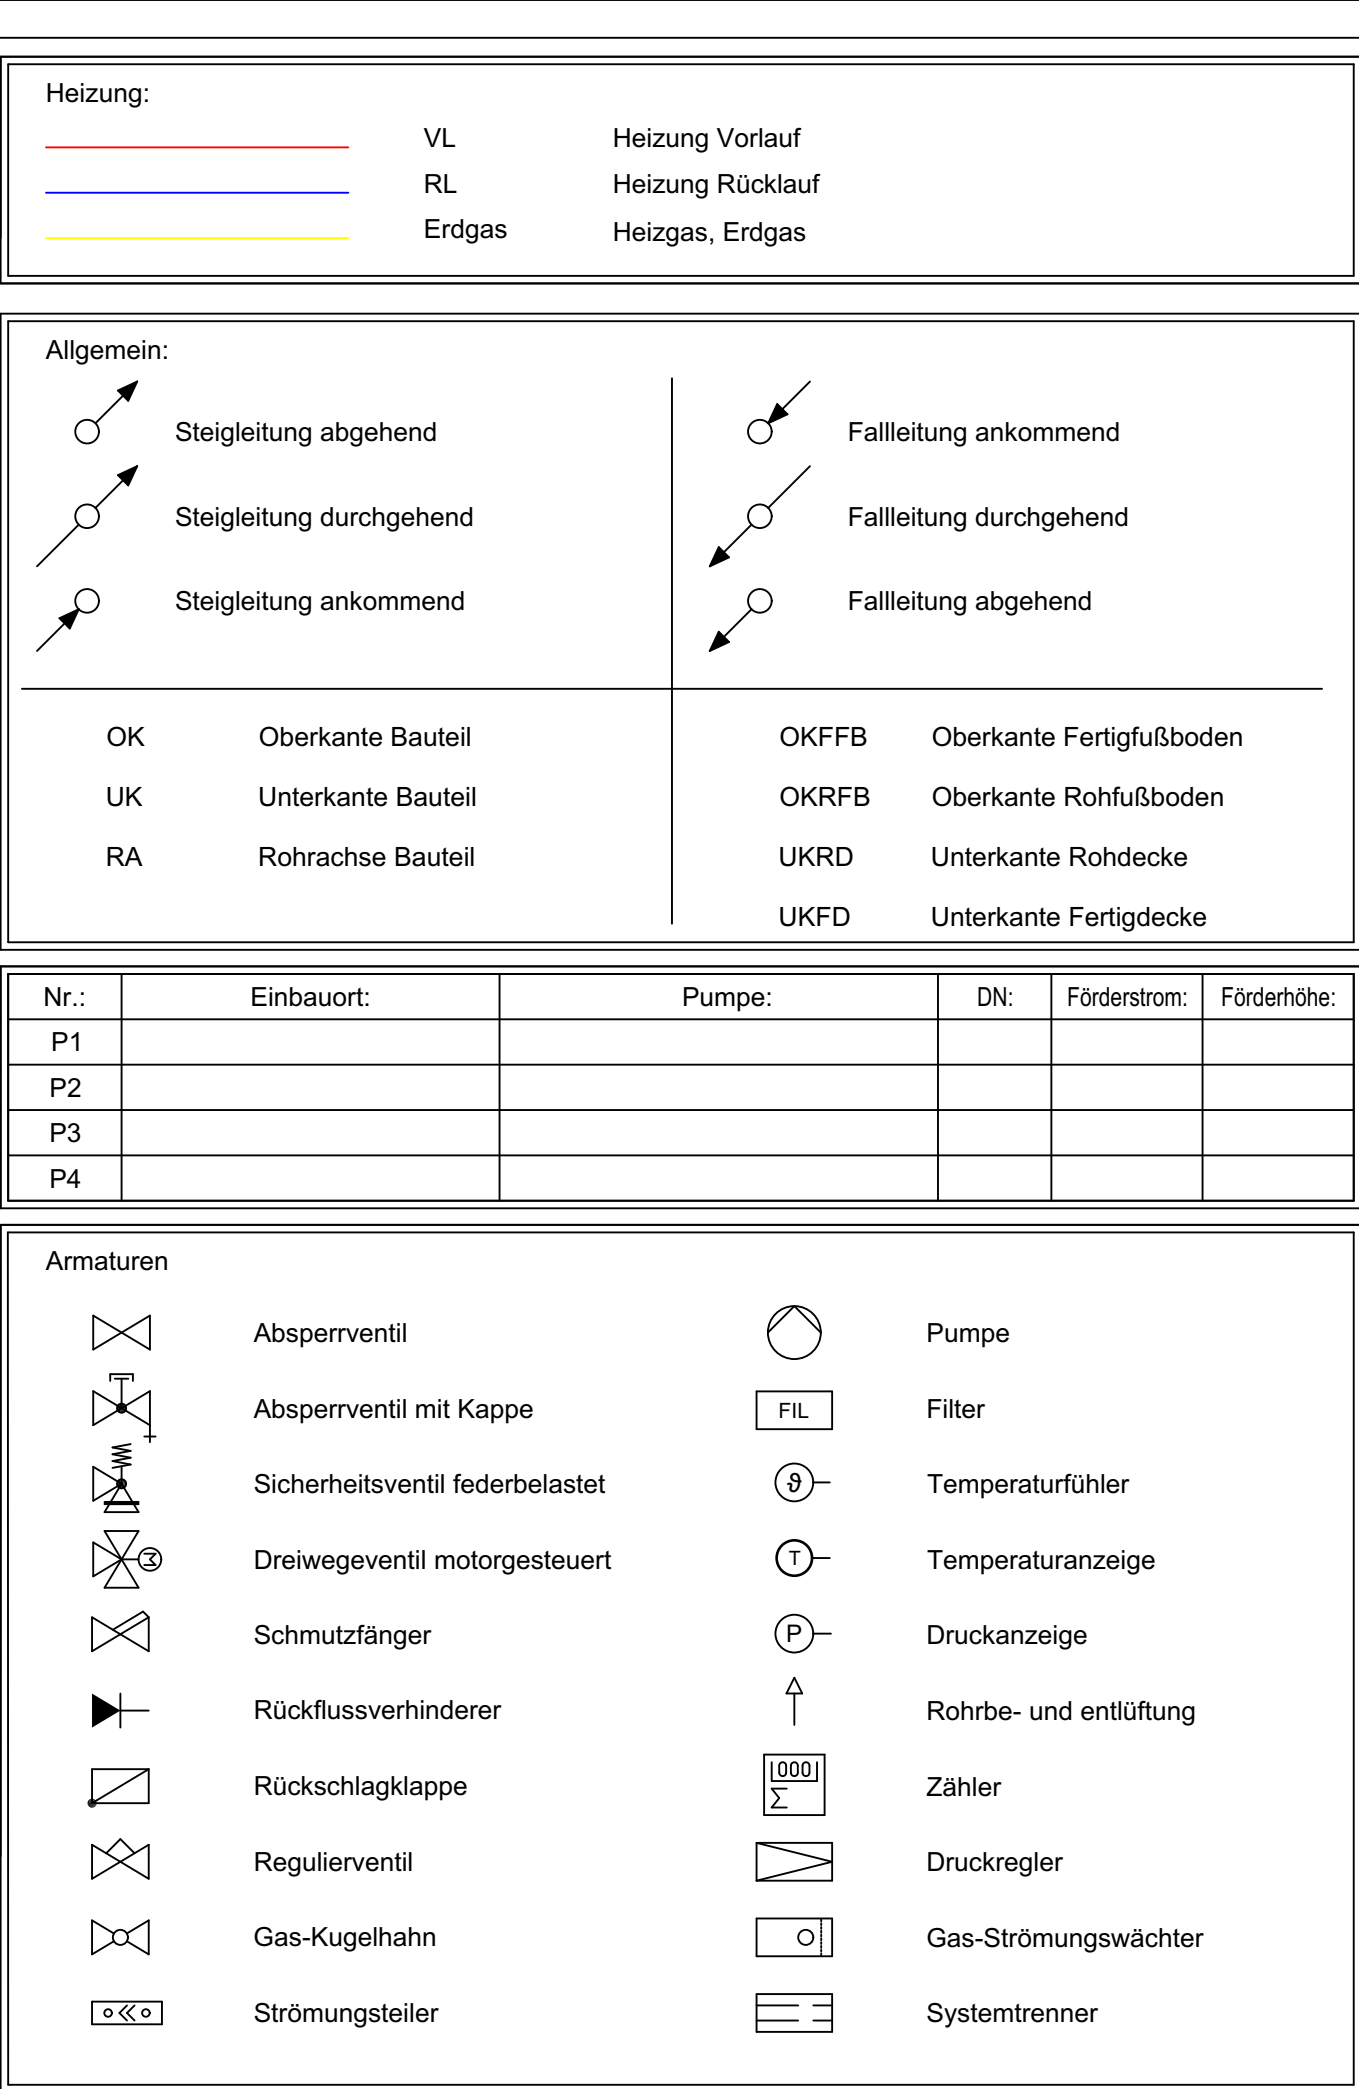

Bauvorhaben:
Neubau Klärschlammverwertung Buchloe
Xaver-Fendt Straße 2
86807 Buchloe

Bauherr:
Kommunale Energieverwertung Schwaben gKU
Feilhornstraße 15A
87719 Mindelheim

Architekt:	
------------	--

Planungsbüro:

Index	Änderungen	geändert am	geändert von

Planstand: Ausführung Blattgröße: 1500 x 900 mm Planschlüssel IBR: 01007-000_A_GR_Nach_XXX_HS_0 Planschlüssel Architektur: 11004-000 Grundriss Ebene +0.00m_Gesamt_201112	Projekt: Neubau Klärschlammverwertung Buchloe
Erstellt: 23.01.2026 tb Gepr.: Freig.:	Planinhalt: Grundriss Obergeschoss - Halle
Gewerk: Sanitär / Heizung	Maßstab: 1:50