




Systemschnitt Aufbau Asphalt

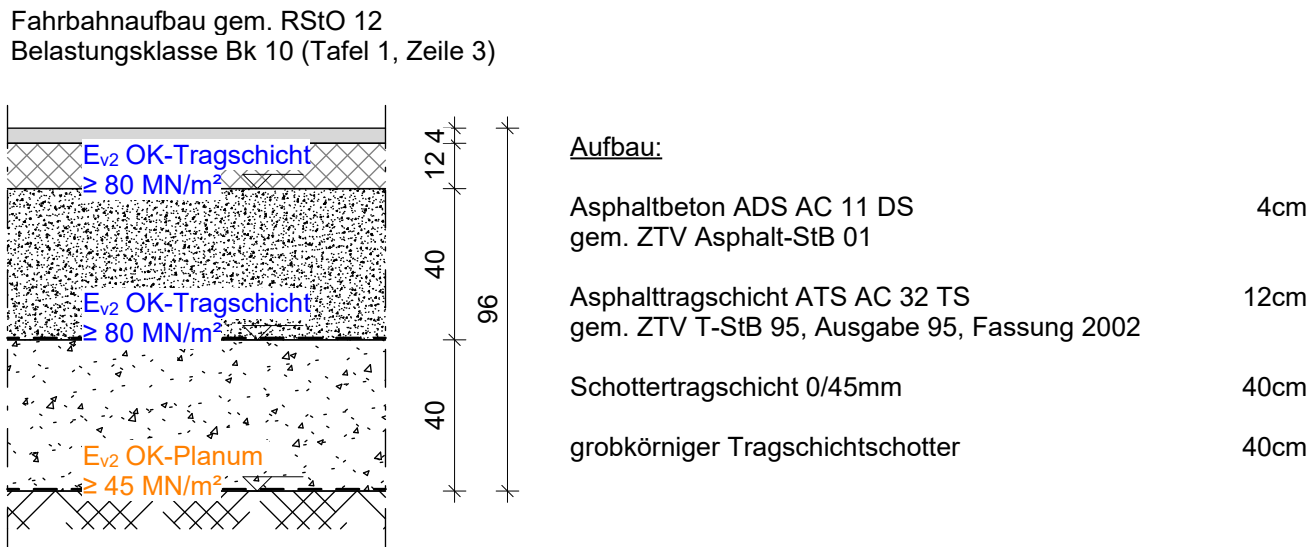


Symbolschnitt Funke Sickerrigole

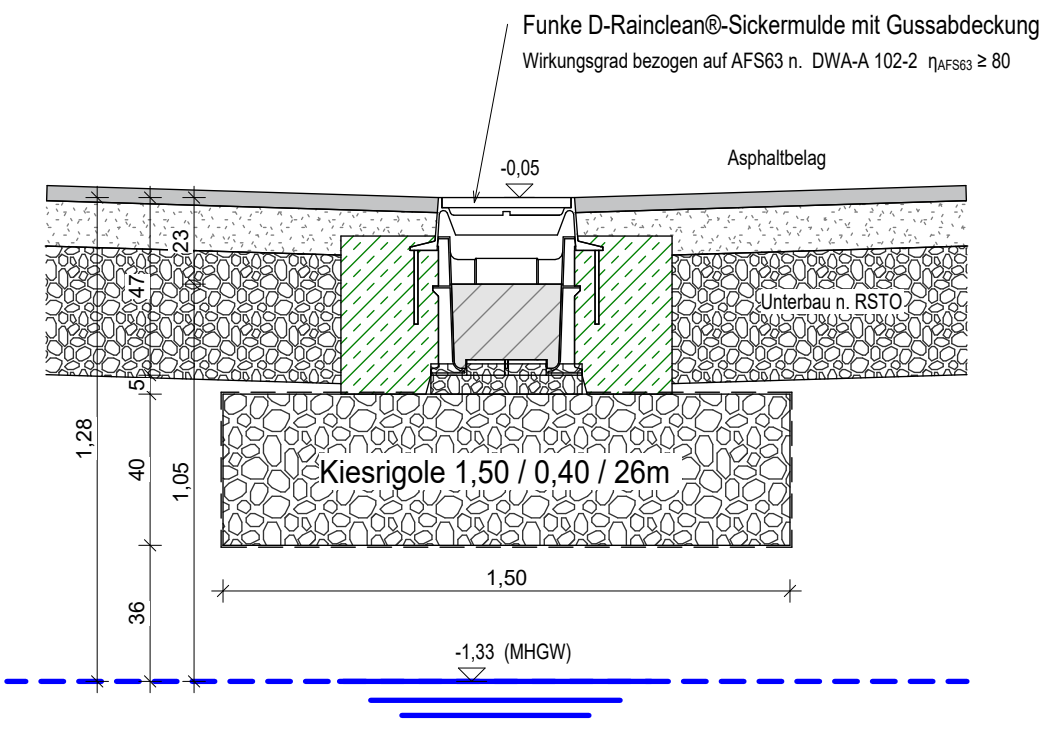

Symbolschnitt Sickermulde

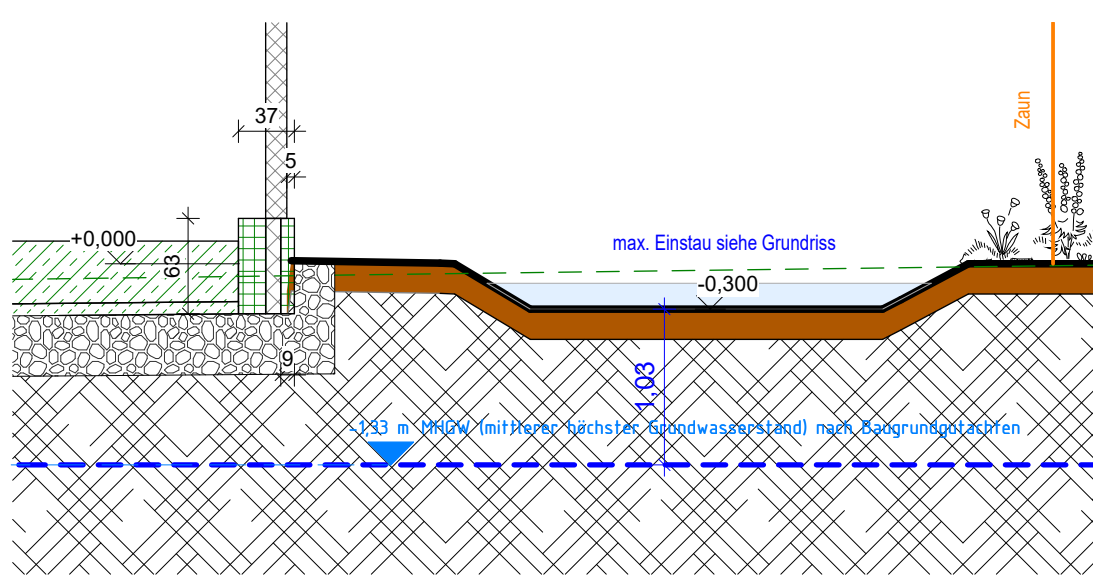

LEGENDE AUSSENANLAGEN:

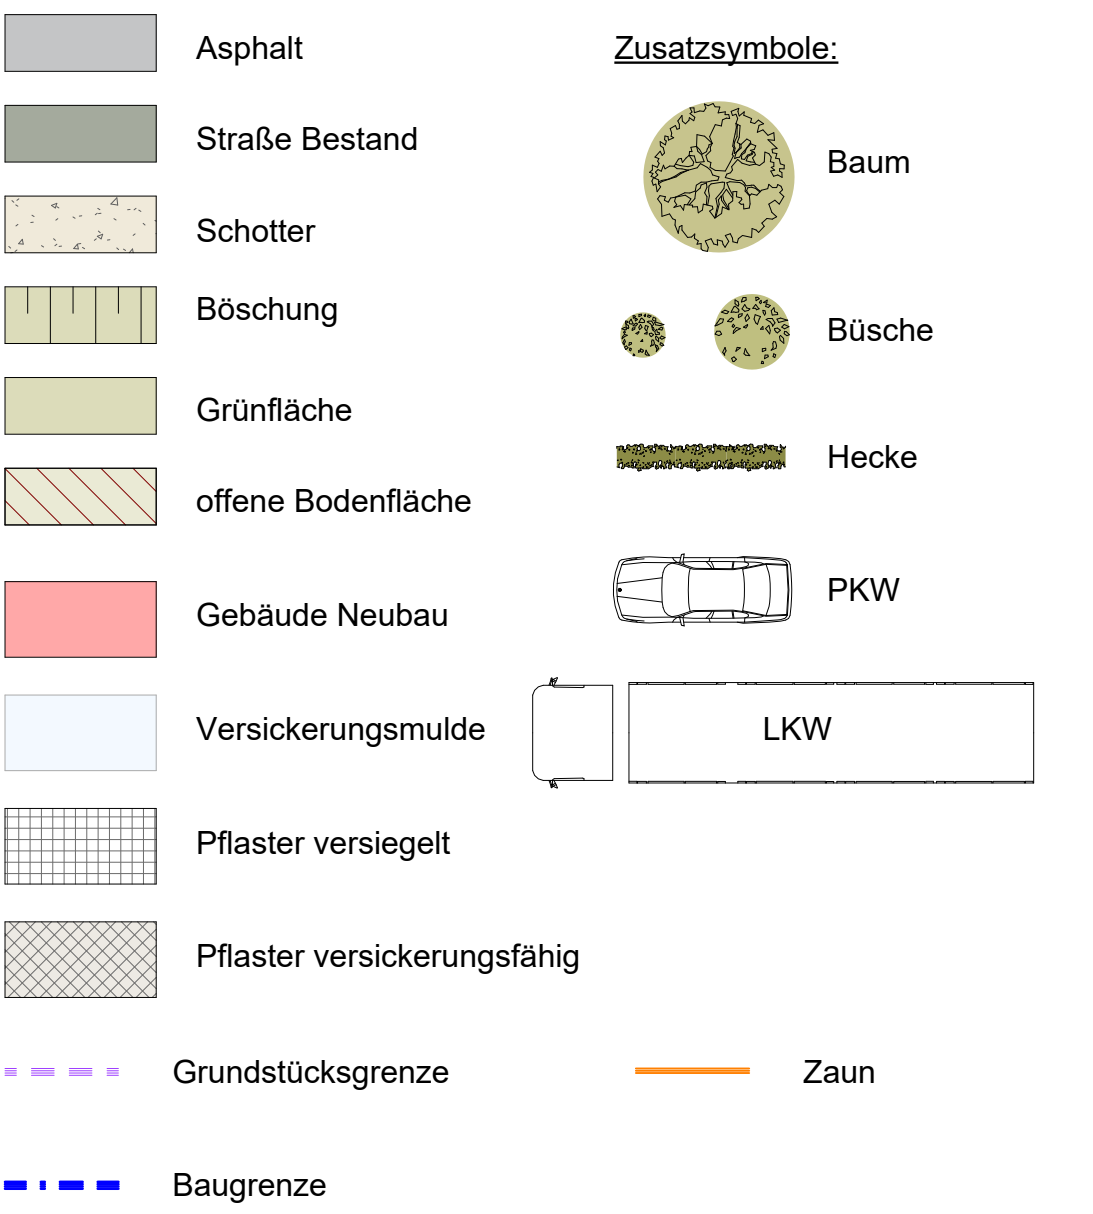

AUSSENANLAGEN - VERSICKERUNGSANLAGEN Proj.-Nr.: 25 047 Plan-Nr.: 2000 Index: 0 Status: V

± 0,00 = 609,20 m ü NN
Höhenbezugssystem: DHHN 2016

| NO. | DATUM | ÄNDERUNGEN | U.Z. |
|-----|-------|------------|------|
| 1 | | | |
| 2 | | | |
| 3 | | | |
| 4 | | | |
| 5 | | | |
| 6 | | | |

BAUHERR: Kommunale Energieverwertung Schwaben gGmbH
Fellhornstraße 15 A
87719 Mindelheim

BAUVERFAHREN: NEUBAU KLÄRSCHLAMMTROCKNUNG UND -PYROLYSE
MIT VERWALTUNGSGEBÄUDE IN 86807 BUCHLOE

BAUTEN: HALLE + VERWALTUNGSGEBÄUDE

PROJEKT: LAGEPLAN
AUSSENANLAGEN - VERSICKERUNGSANLAGEN

| | | |
|-------------------|-------------------|--------------------|
| ZEICHNER: Block | MAßSTAB: 1:200 | STAND: 15.05.2026 |
| DATUM: 08.05.2026 | PROJ.-NR.: 25 047 | INDEX: 0 STATUS: V |