


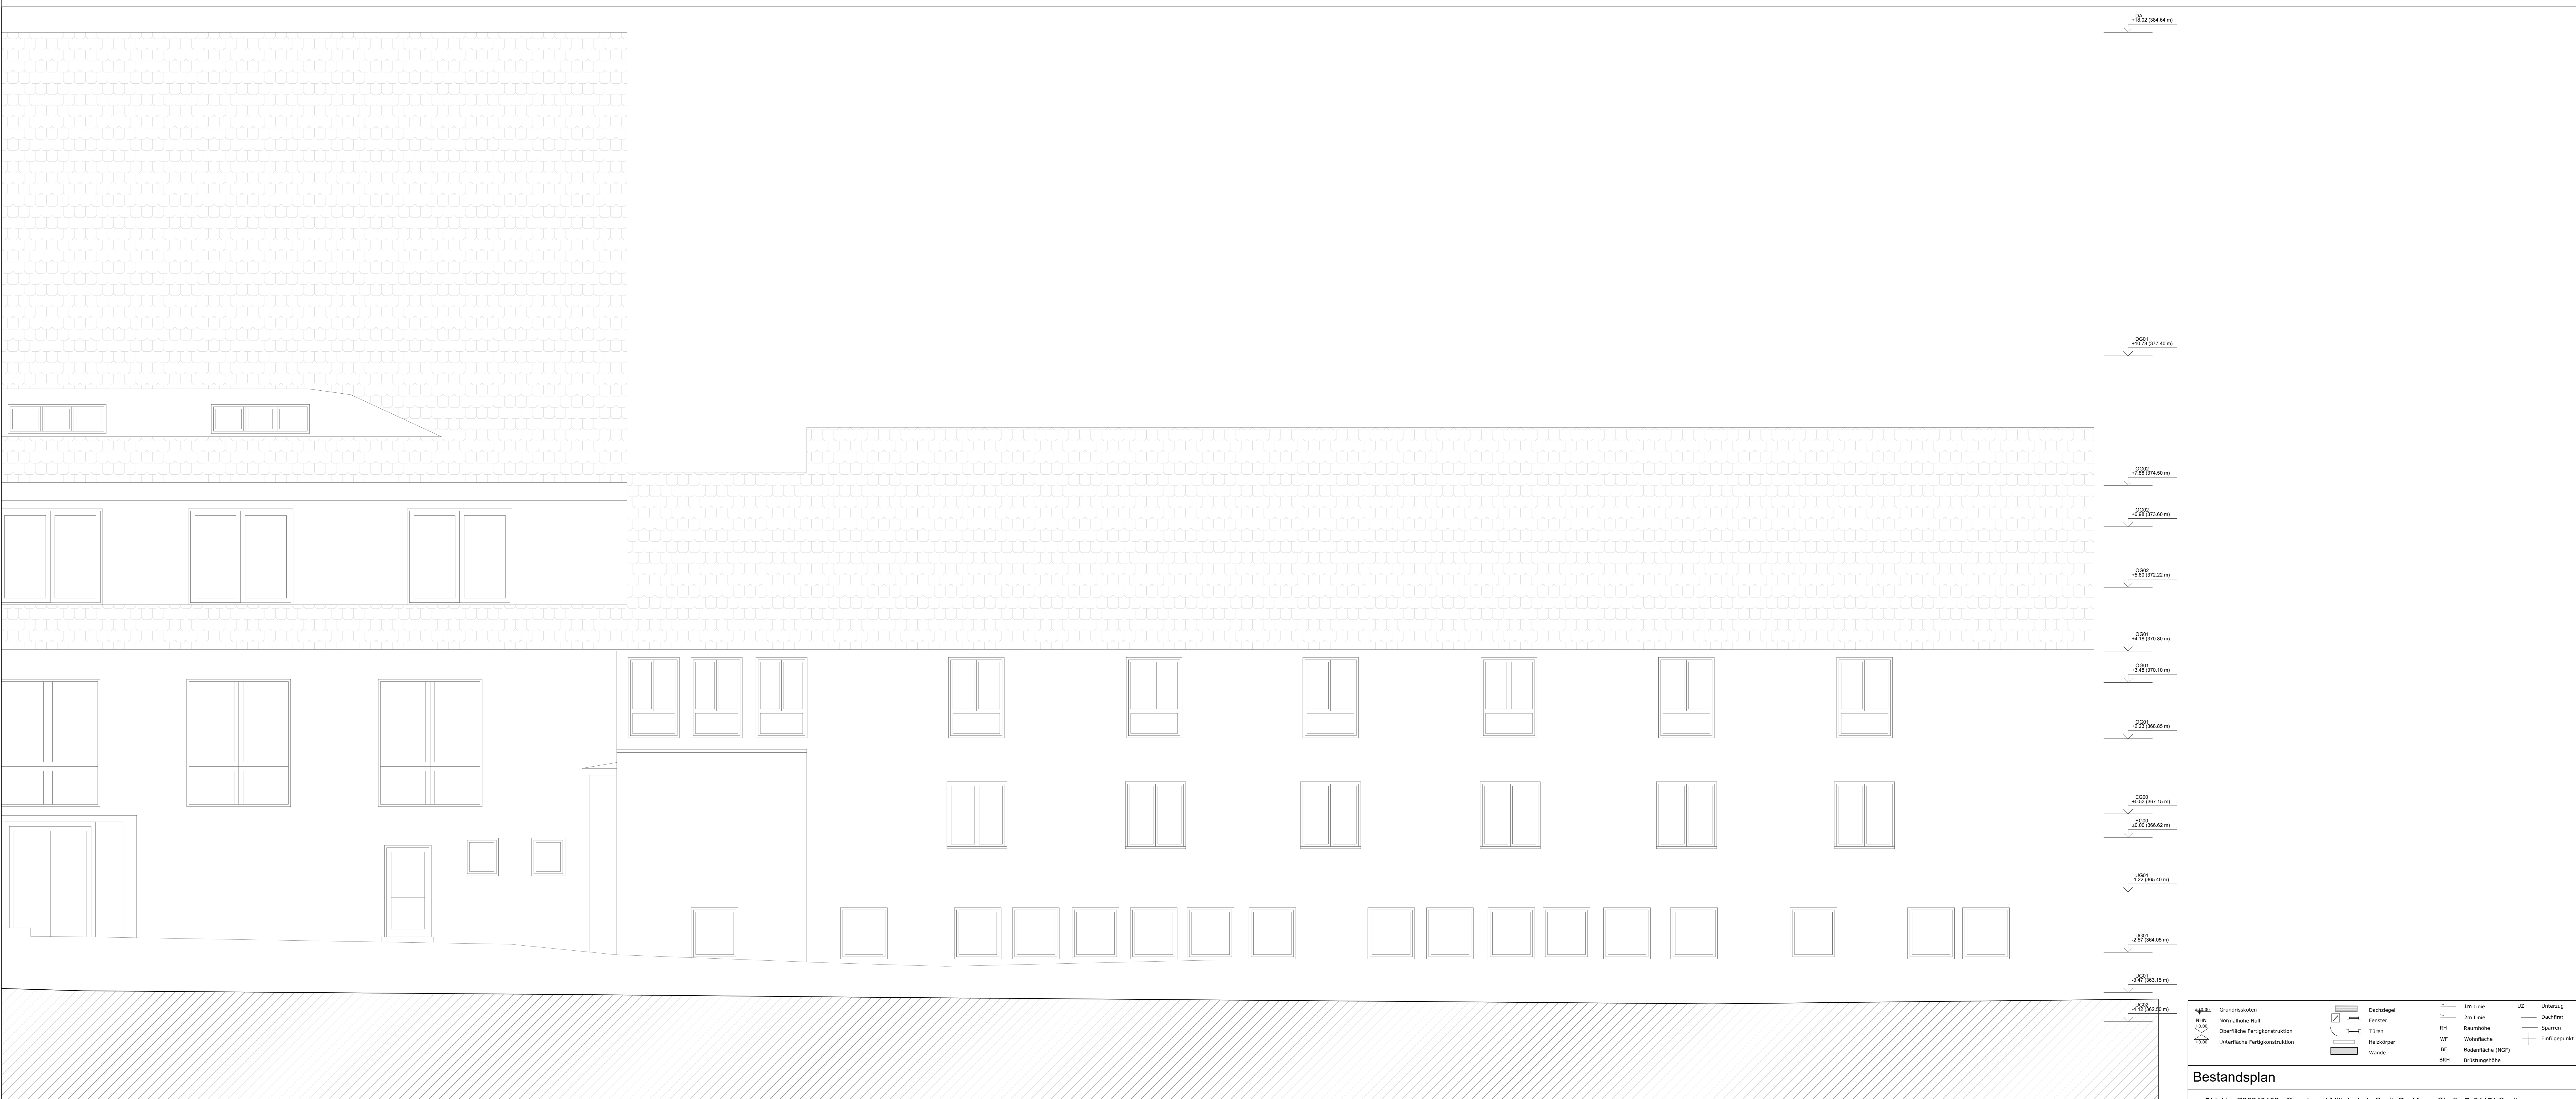

|   |  |
|---|--|
| Objekt: P20240102 - Grund- und Mittelschule Spalt, Dr.-Meyer-Straße 7, 91174 Spalt                                                               |  |
| Maßstab: 1:50   |  |
| Auftraggeber/Eigentümer   |  |
| Stad Spalt<br>Herrengasse 10<br>91174 Spalt   |  |
| Datum: 08.04.2024   |  |
| Gezeichnet: [Signature]   |  |
| Geprüft: [Signature]   |  |
| Plan: 1 von 1   |  |
| Das Aufmaß wurde mittels 3D-Laserscanner erstellt. Es erfolgte keine Abbildung von Verkleidungsschalen o.ä. Alle Maße und Noten sind Fertigmaße. |  |

|                                   |                        |                        |                      |
|-----------------------------------|------------------------|------------------------|----------------------|
| gld. Grundrissskizzen             | gld. Dachstuhl         | gld. 1m Linie          | UZ Untergang         |
| NTM Normative Maß                 | NTM Fenster            | NTM 2m Linie           | NTM Dachstuhl        |
| gld. Oberfläche Fertigungsskizzen | gld. Türen             | gld. Bauteile          | gld. Spalten         |
| gld. Unterseite Fertigungsskizzen | gld. Wände             | gld. Bodenfläche (NOF) | gld. Einflugschneise |
| gld. Wände                        | gld. Bodenfläche (NOF) | gld. Einflugschneise   |                      |

**Bestandsplan**