



**Solingen**  
STÄDTBAU- UND ARCHITECTURBÜRO  
KUNSTHAUSSTR. 100  
42699 SOLINGEN  
TELEFON 0512/266-0

BRÄUEREIEN / DARSTELLUNG  
GRUNDRISS L.OBERGESCHOSS  
ZEICHNER  
KUNSTHAUSSTR. 100  
42699 SOLINGEN


PROJEKTNAME / ZEICHNUNGSTITEL  
11111\_100\_110028.01\_02  
ANLAGE NR.  
11.07.2022  
HELMANN, KERSTIN  
PROJEKTLEITER  
22.06.2022  
SK

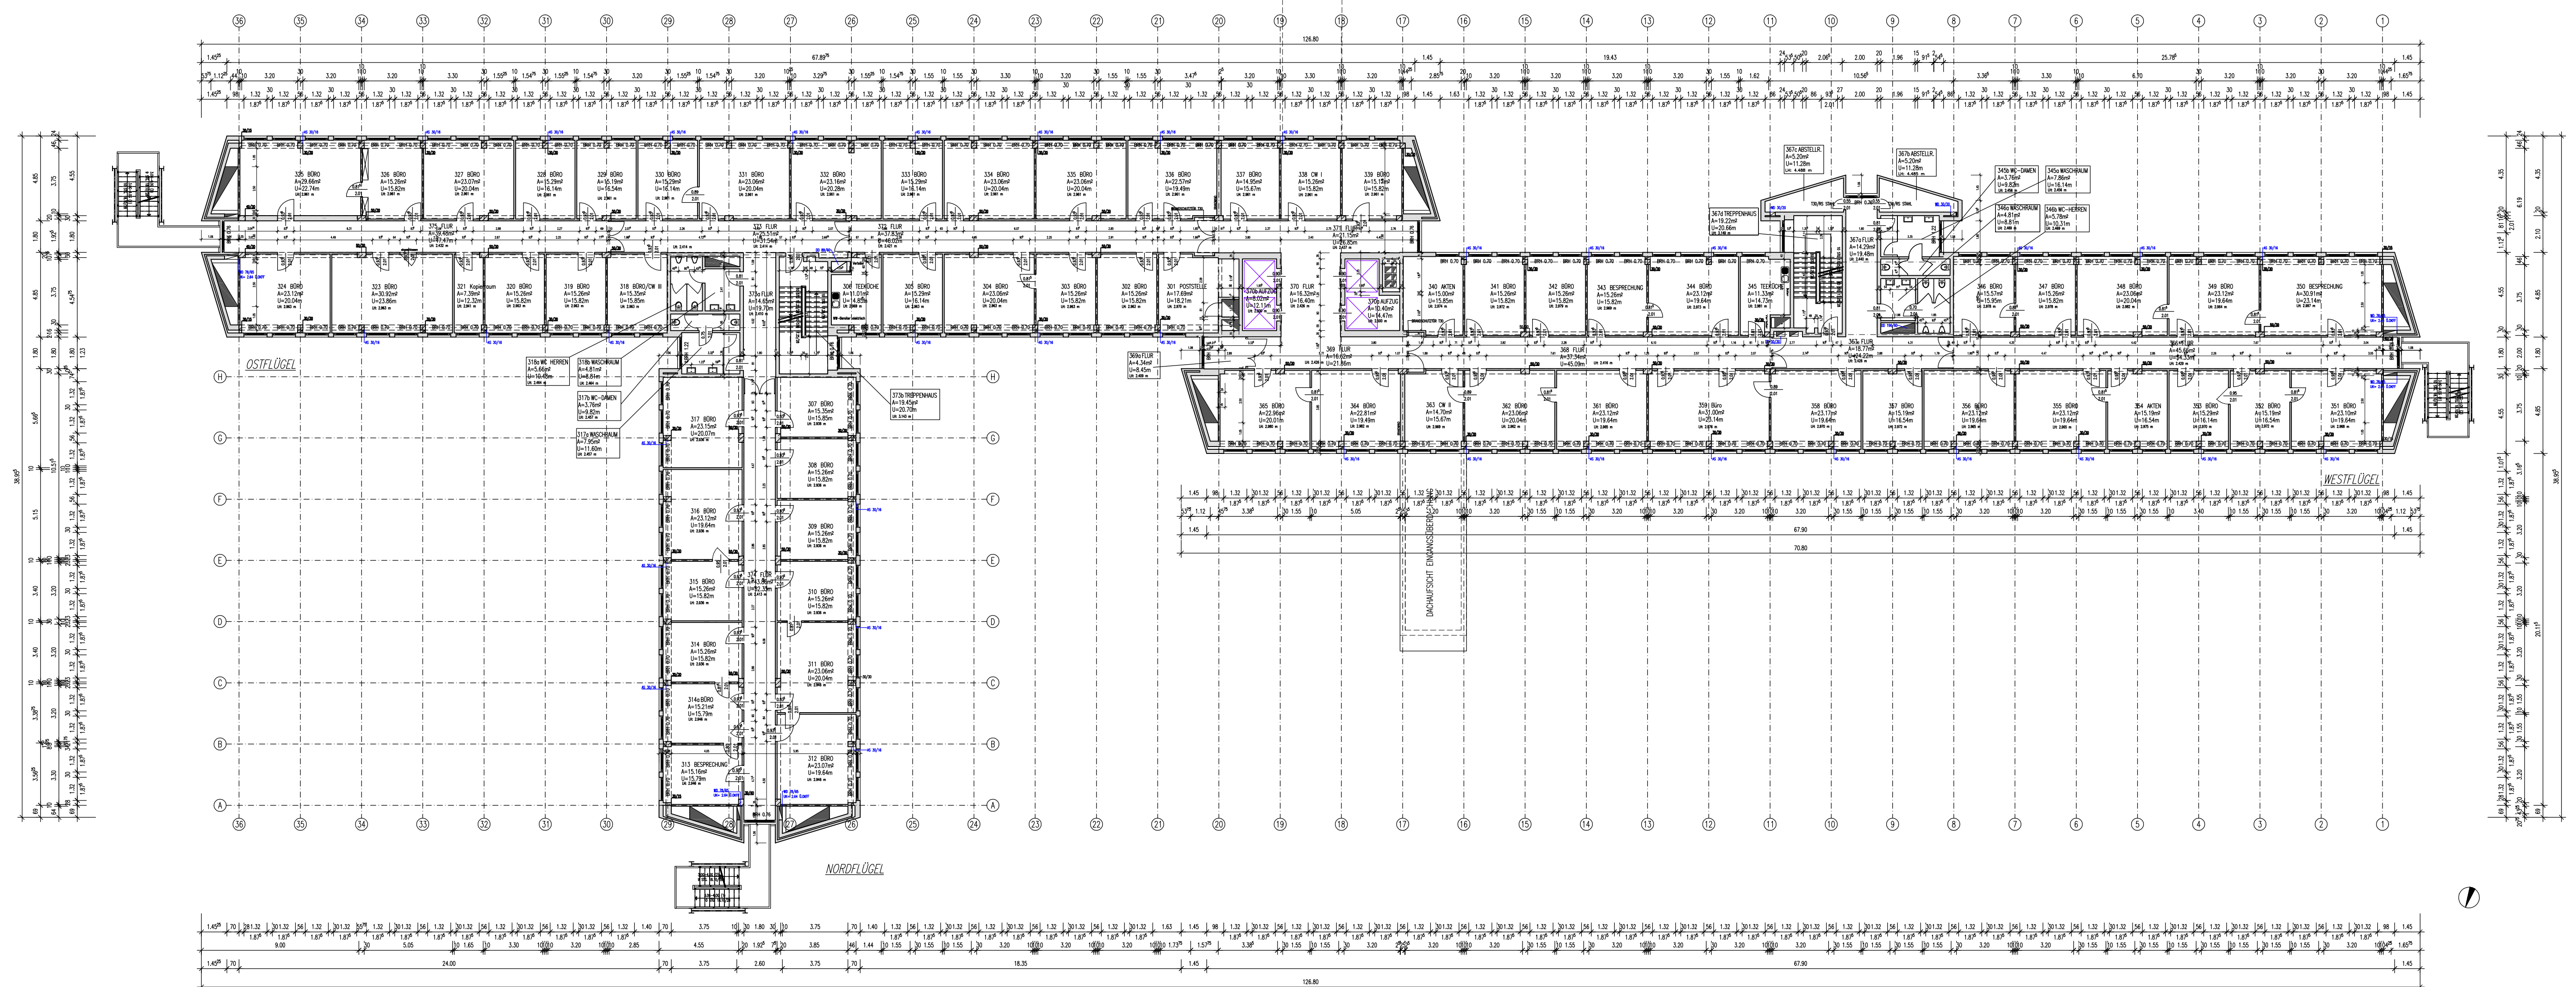

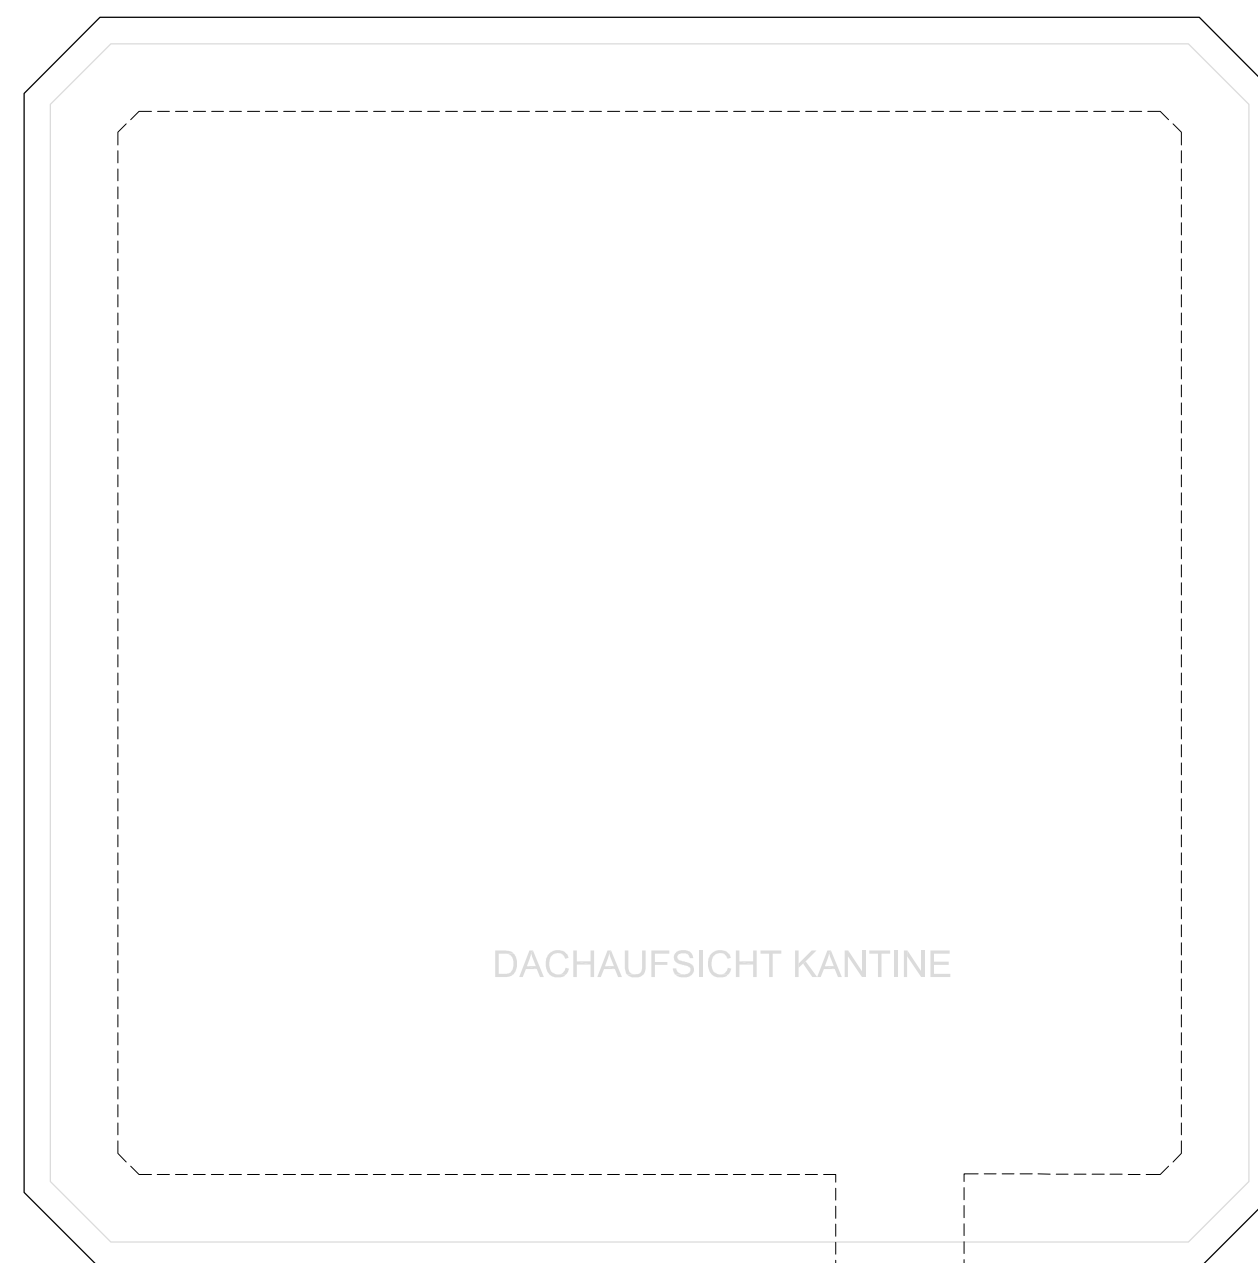



DACHAUFSICHT KANTINE

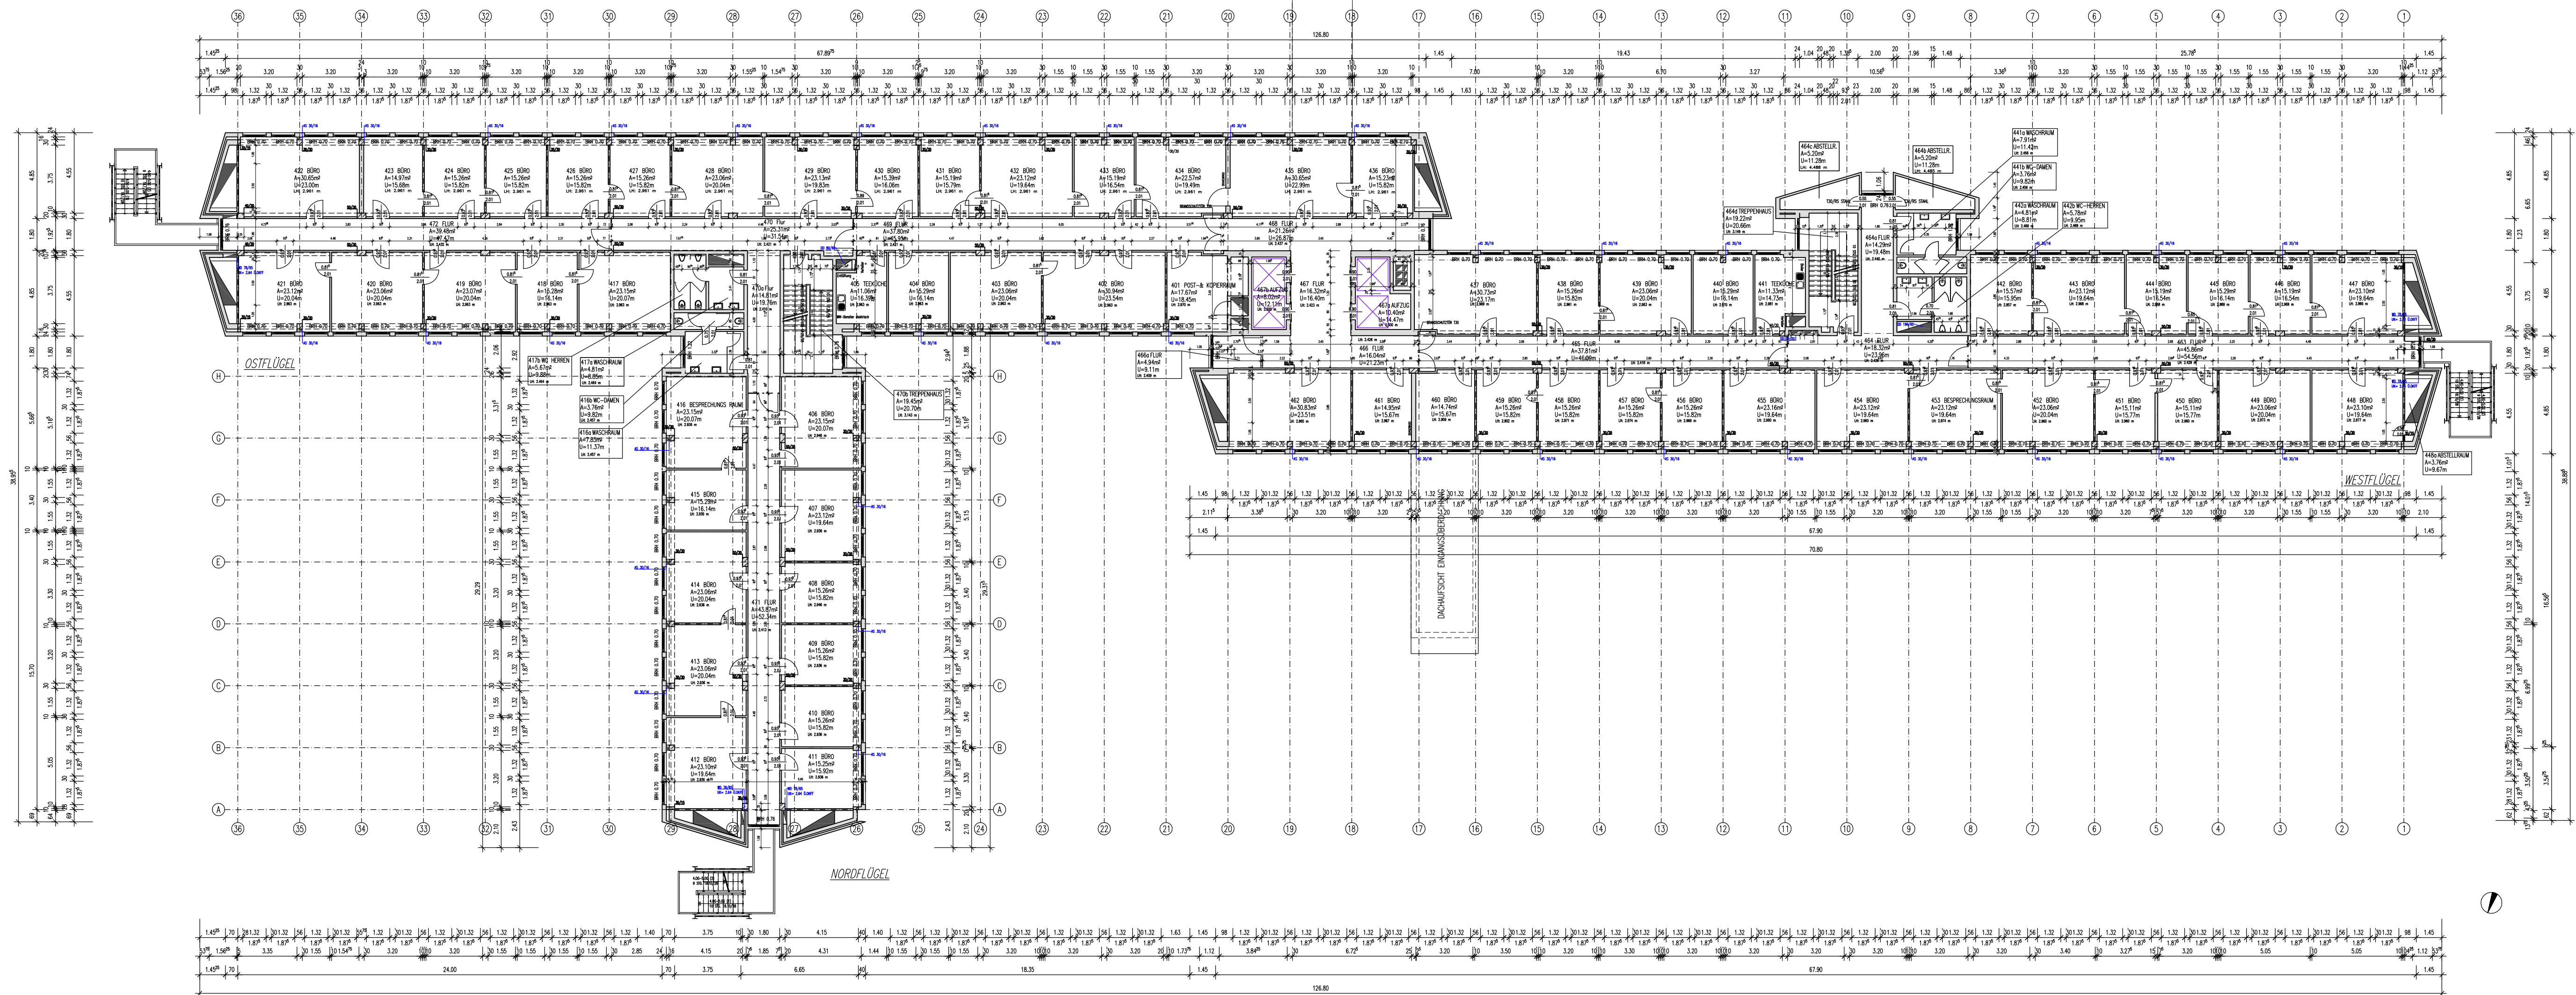

**Solingen**

STATIONEN 13 - GEBÄUDEMANAGEMENT -  
BÜRO 13.10  
KONTAKT: 0217/390-4

BAUVERZEICHNIS  
Gebäude (Voll) + (Teilweise)


GRUNDRISS 4. OBERGESCHOSS  
GEBAUDE:  
KONTAKT: 0217/390-4  
BÜRO 13.10  
KONTAKT: 0217/390-4


GRUNDRISS 4. OBERGESCHOSS  
1111\_100\_110028.01\_04

PROJEKTANT:  
22.07.2022  
20.12.2021  
BÜRO 13.10  
KONTAKT: 0217/390-4





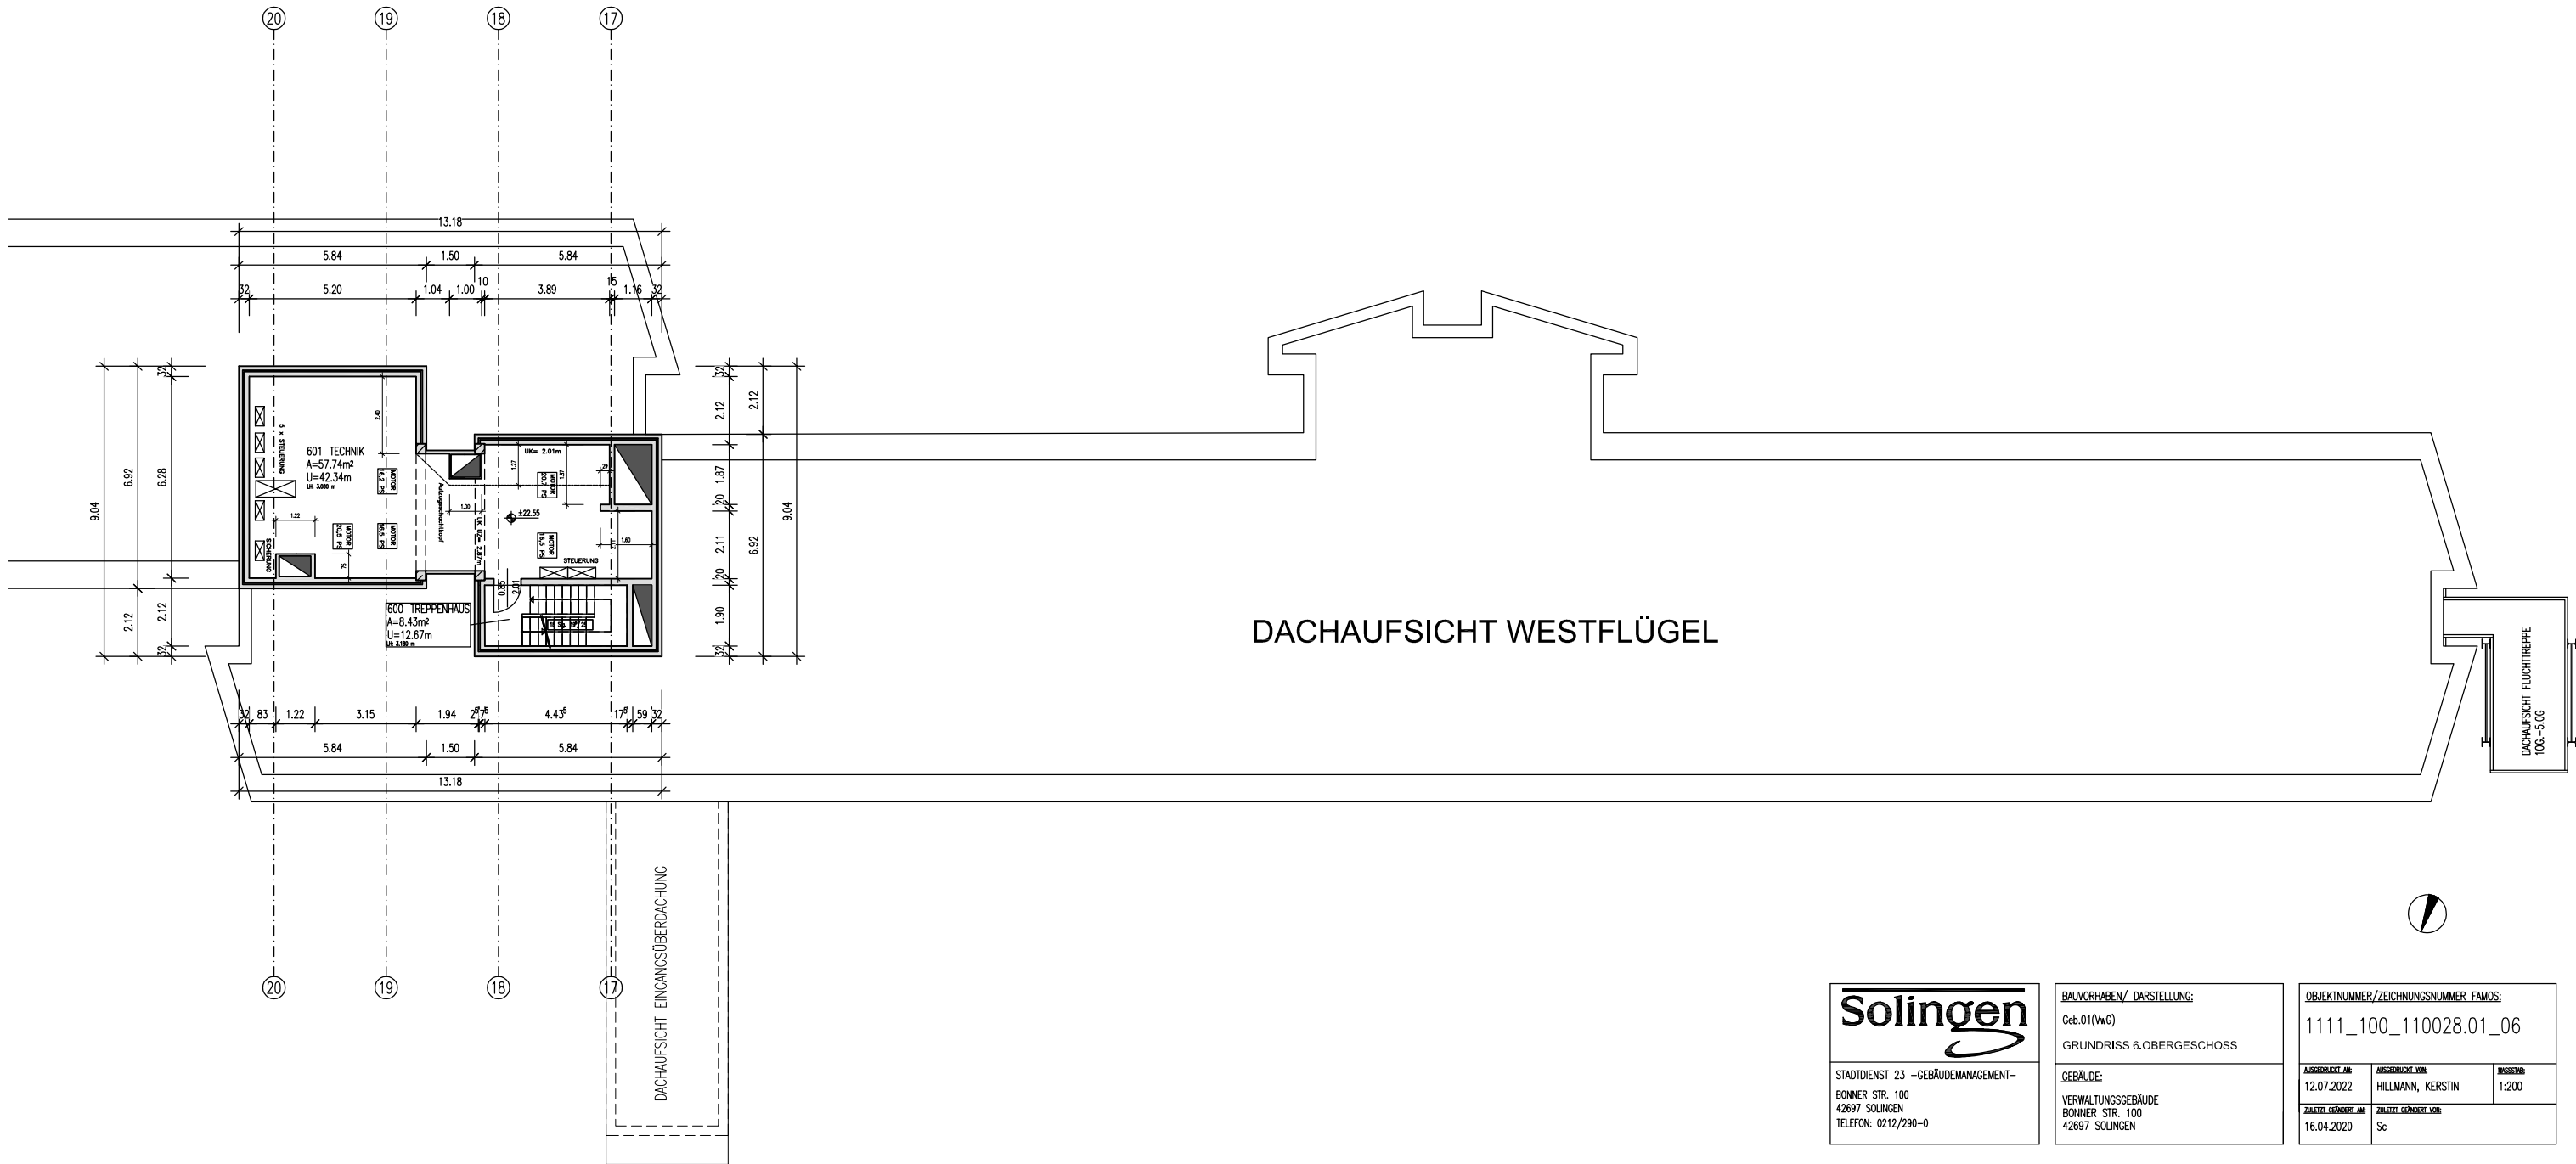




STADTDIENST 23 –GEBÄUDEMANAGEMENT–  
BONNER STR. 100  
42697 SOLINGEN  
TELEFON: 0212/290-0

BAUVORHABEN/ DARSTELLUNG:  
Geb.01(VwG)  
GRUNDRISS 6.OBERGESCHOSS

GEBÄUDE:  
VERWALTUNGSGEBÄUDE  
BONNER STR. 100  
42697 SOLINGEN

OBJEKTNUMMER/ZEICHNUNGSNUMMER FAMOS:  
1111\_100\_110028.01\_06

AUSGEDRUCKT AM: 12.07.2022	AUSGEDRUCKT VON: HILLMANN, KERSTIN	MASSSTAB: 1:200
ZULETZT GEÄNDERT AM: 16.04.2020	ZULETZT GEÄNDERT VON: Sc	

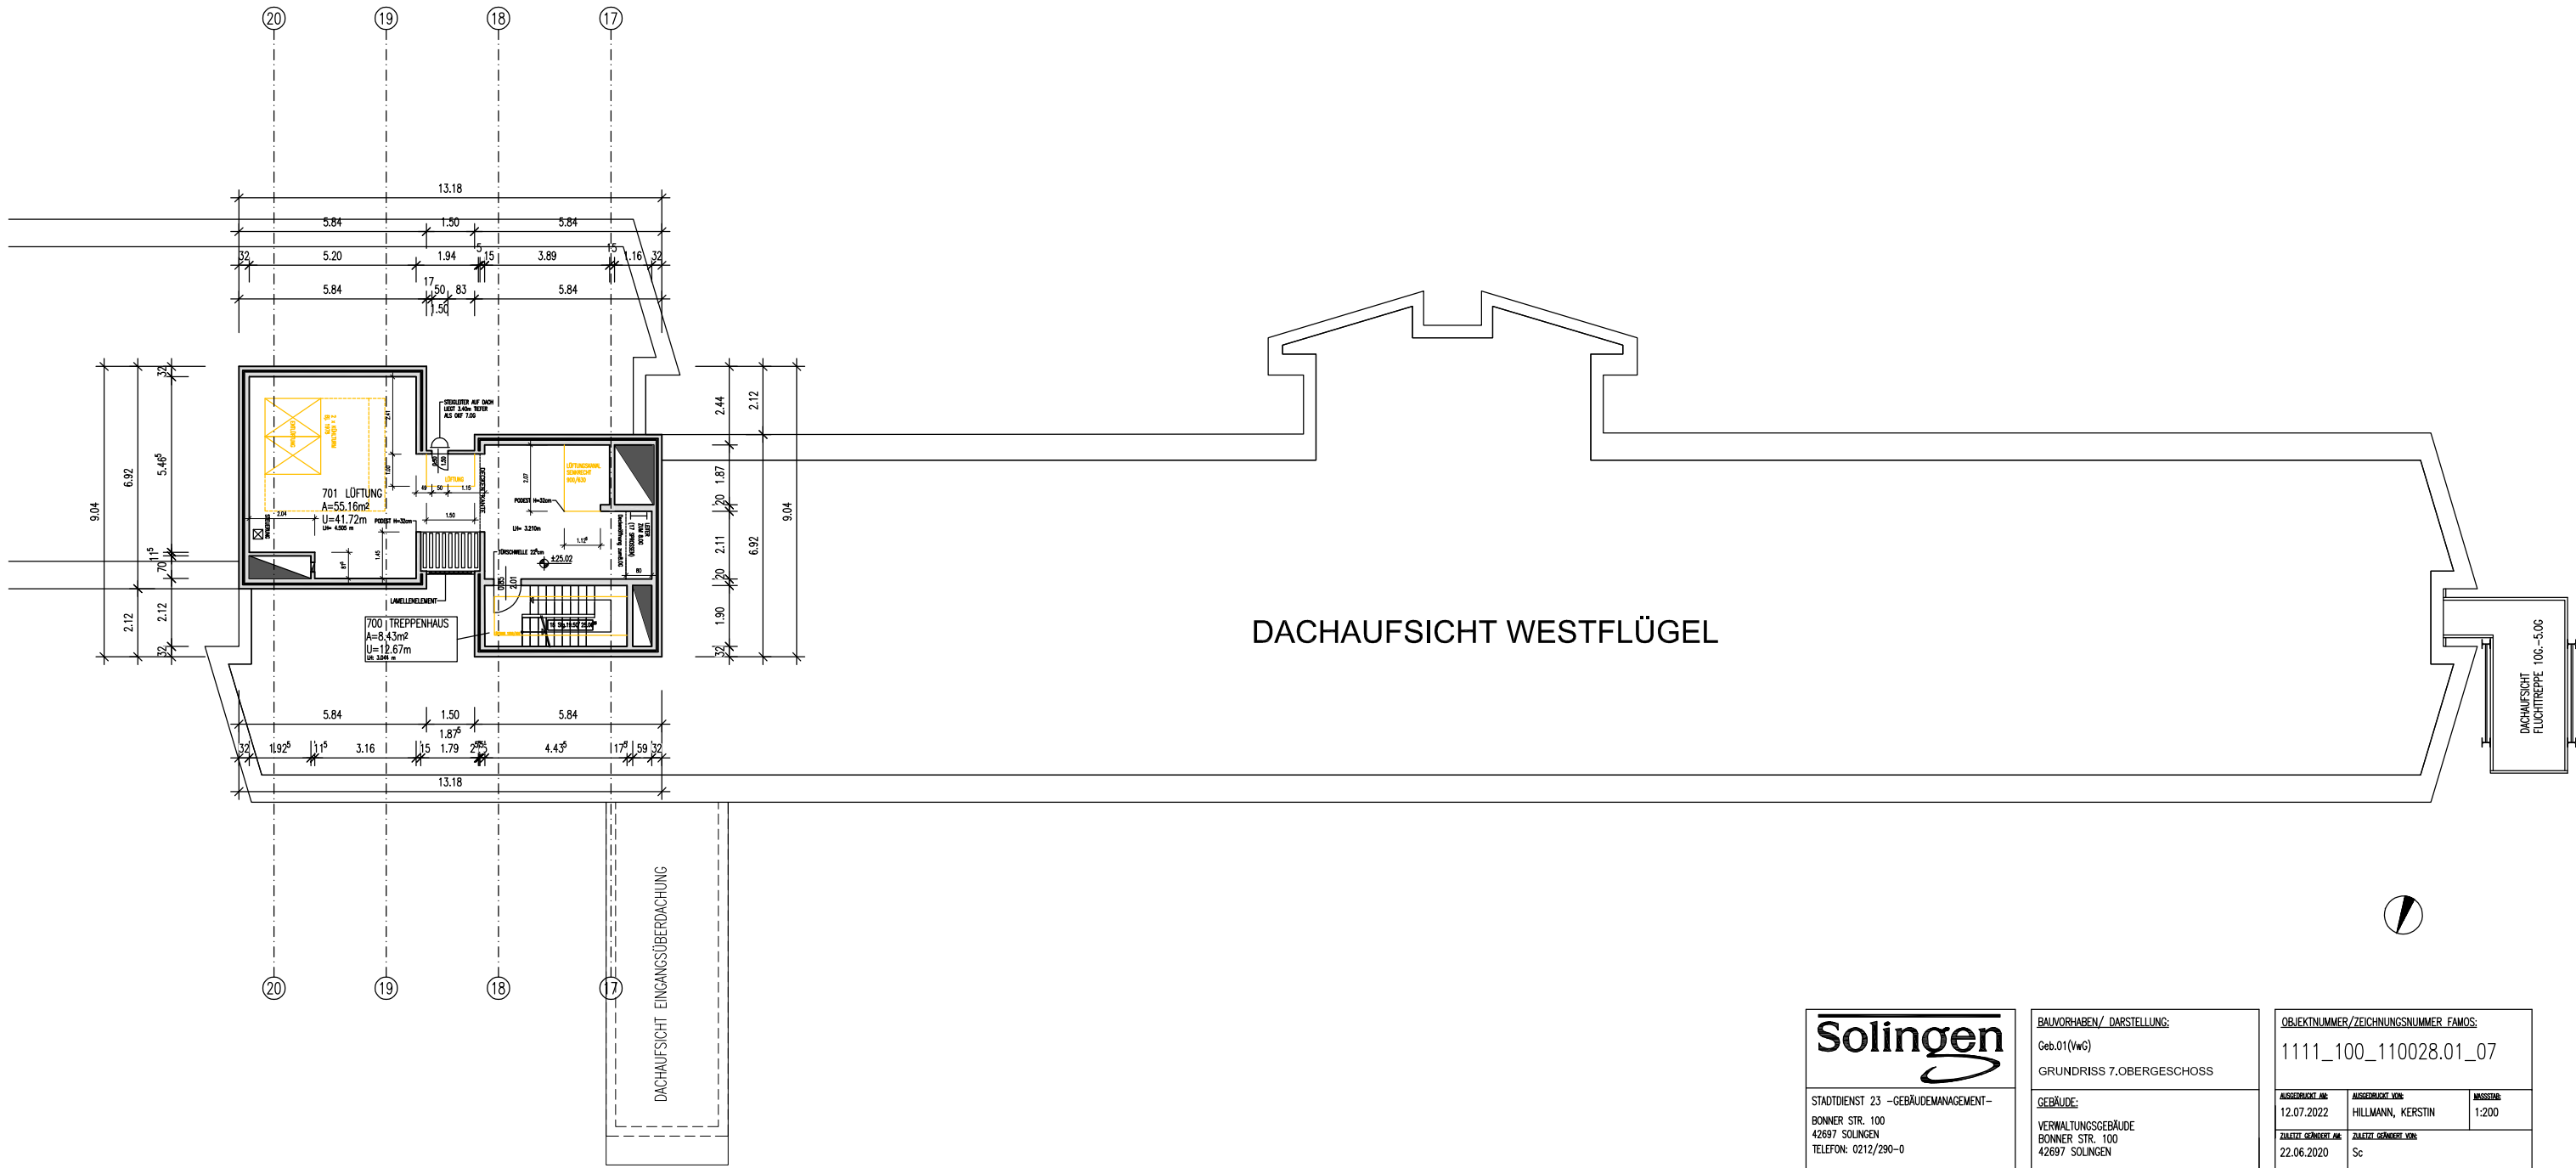

**Solingen**


STADTDIENST 23 –GEBÄUDEMANAGEMENT–  
BONNER STR. 100  
42697 SOLINGEN  
TELEFON: 0212/290-0

BAUVORHABEN/ DARSTELLUNG:  
Geb.01(VwG)  
GRUNDRISS 7.OBERGESCHOSS

GEBÄUDE:  
VERWALTUNGSGEBÄUDE  
BONNER STR. 100  
42697 SOLINGEN

OBJEKTNUMMER/ZEICHNUNGSNUMMER FAMOS:  
1111\_100\_110028.01\_07

AUSGERECHNET AM:	AUSGERECHNET VON:	MASSSTAB:
12.07.2022	HILLMANN, KERSTIN	1:200
ZULETZT GEÄNDERT AM:	ZULETZT GEÄNDERT VON:	
22.06.2020	Sc	

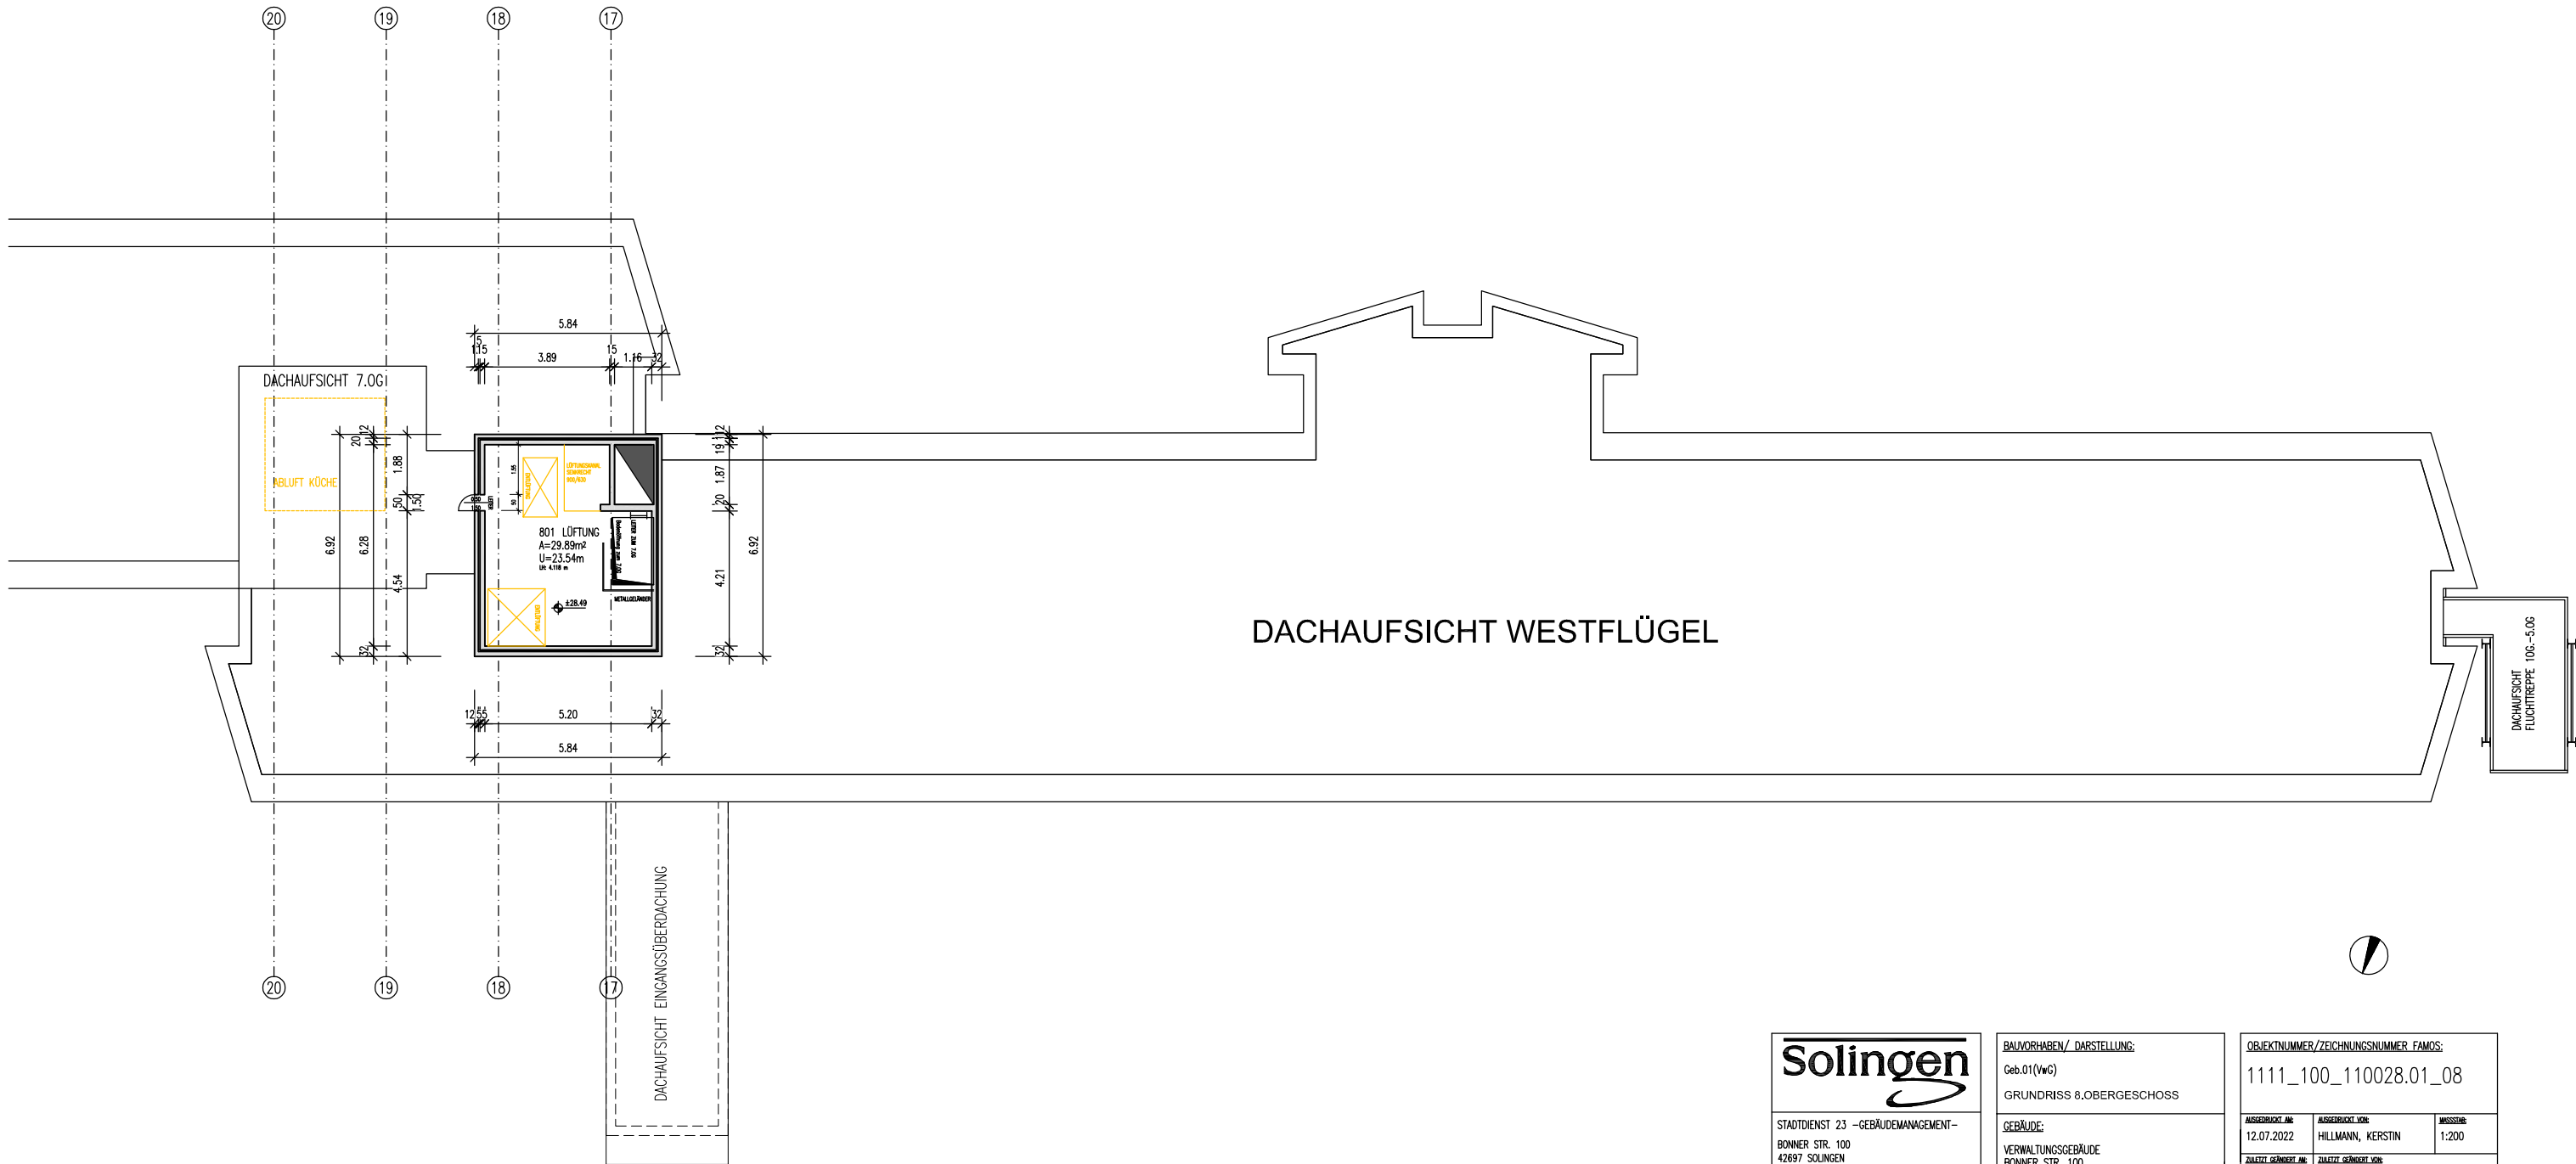

**Solingen**

STADTDIENST 23 –GEBÄUDEMANAGEMENT–  
BONNER STR. 100  
42697 SOLINGEN  
TELEFON: 0212/290-0

BAUVORHABEN/ DARSTELLUNG:  
Geb.01(VwG)  
GRUNDRISS 8.OBERGESCHOSS

GERÄUDE:  
VERWALTUNGSGEBÄUDE  
BONNER STR. 100  
42697 SOLINGEN

OBJEKTNUMMER/ZEICHNUNGSNUMMER FAMOS:  
1111\_100\_110028.01\_08

AUSGEDRUCKT AM	AUSGEDRUCKT VON	MASSSTAB
12.07.2022	HILLMANN, KERSTIN	1:200
ZULETZT GEÄNDERT AM	ZULETZT GEÄNDERT VON	
22.06.2020	Sc	



