
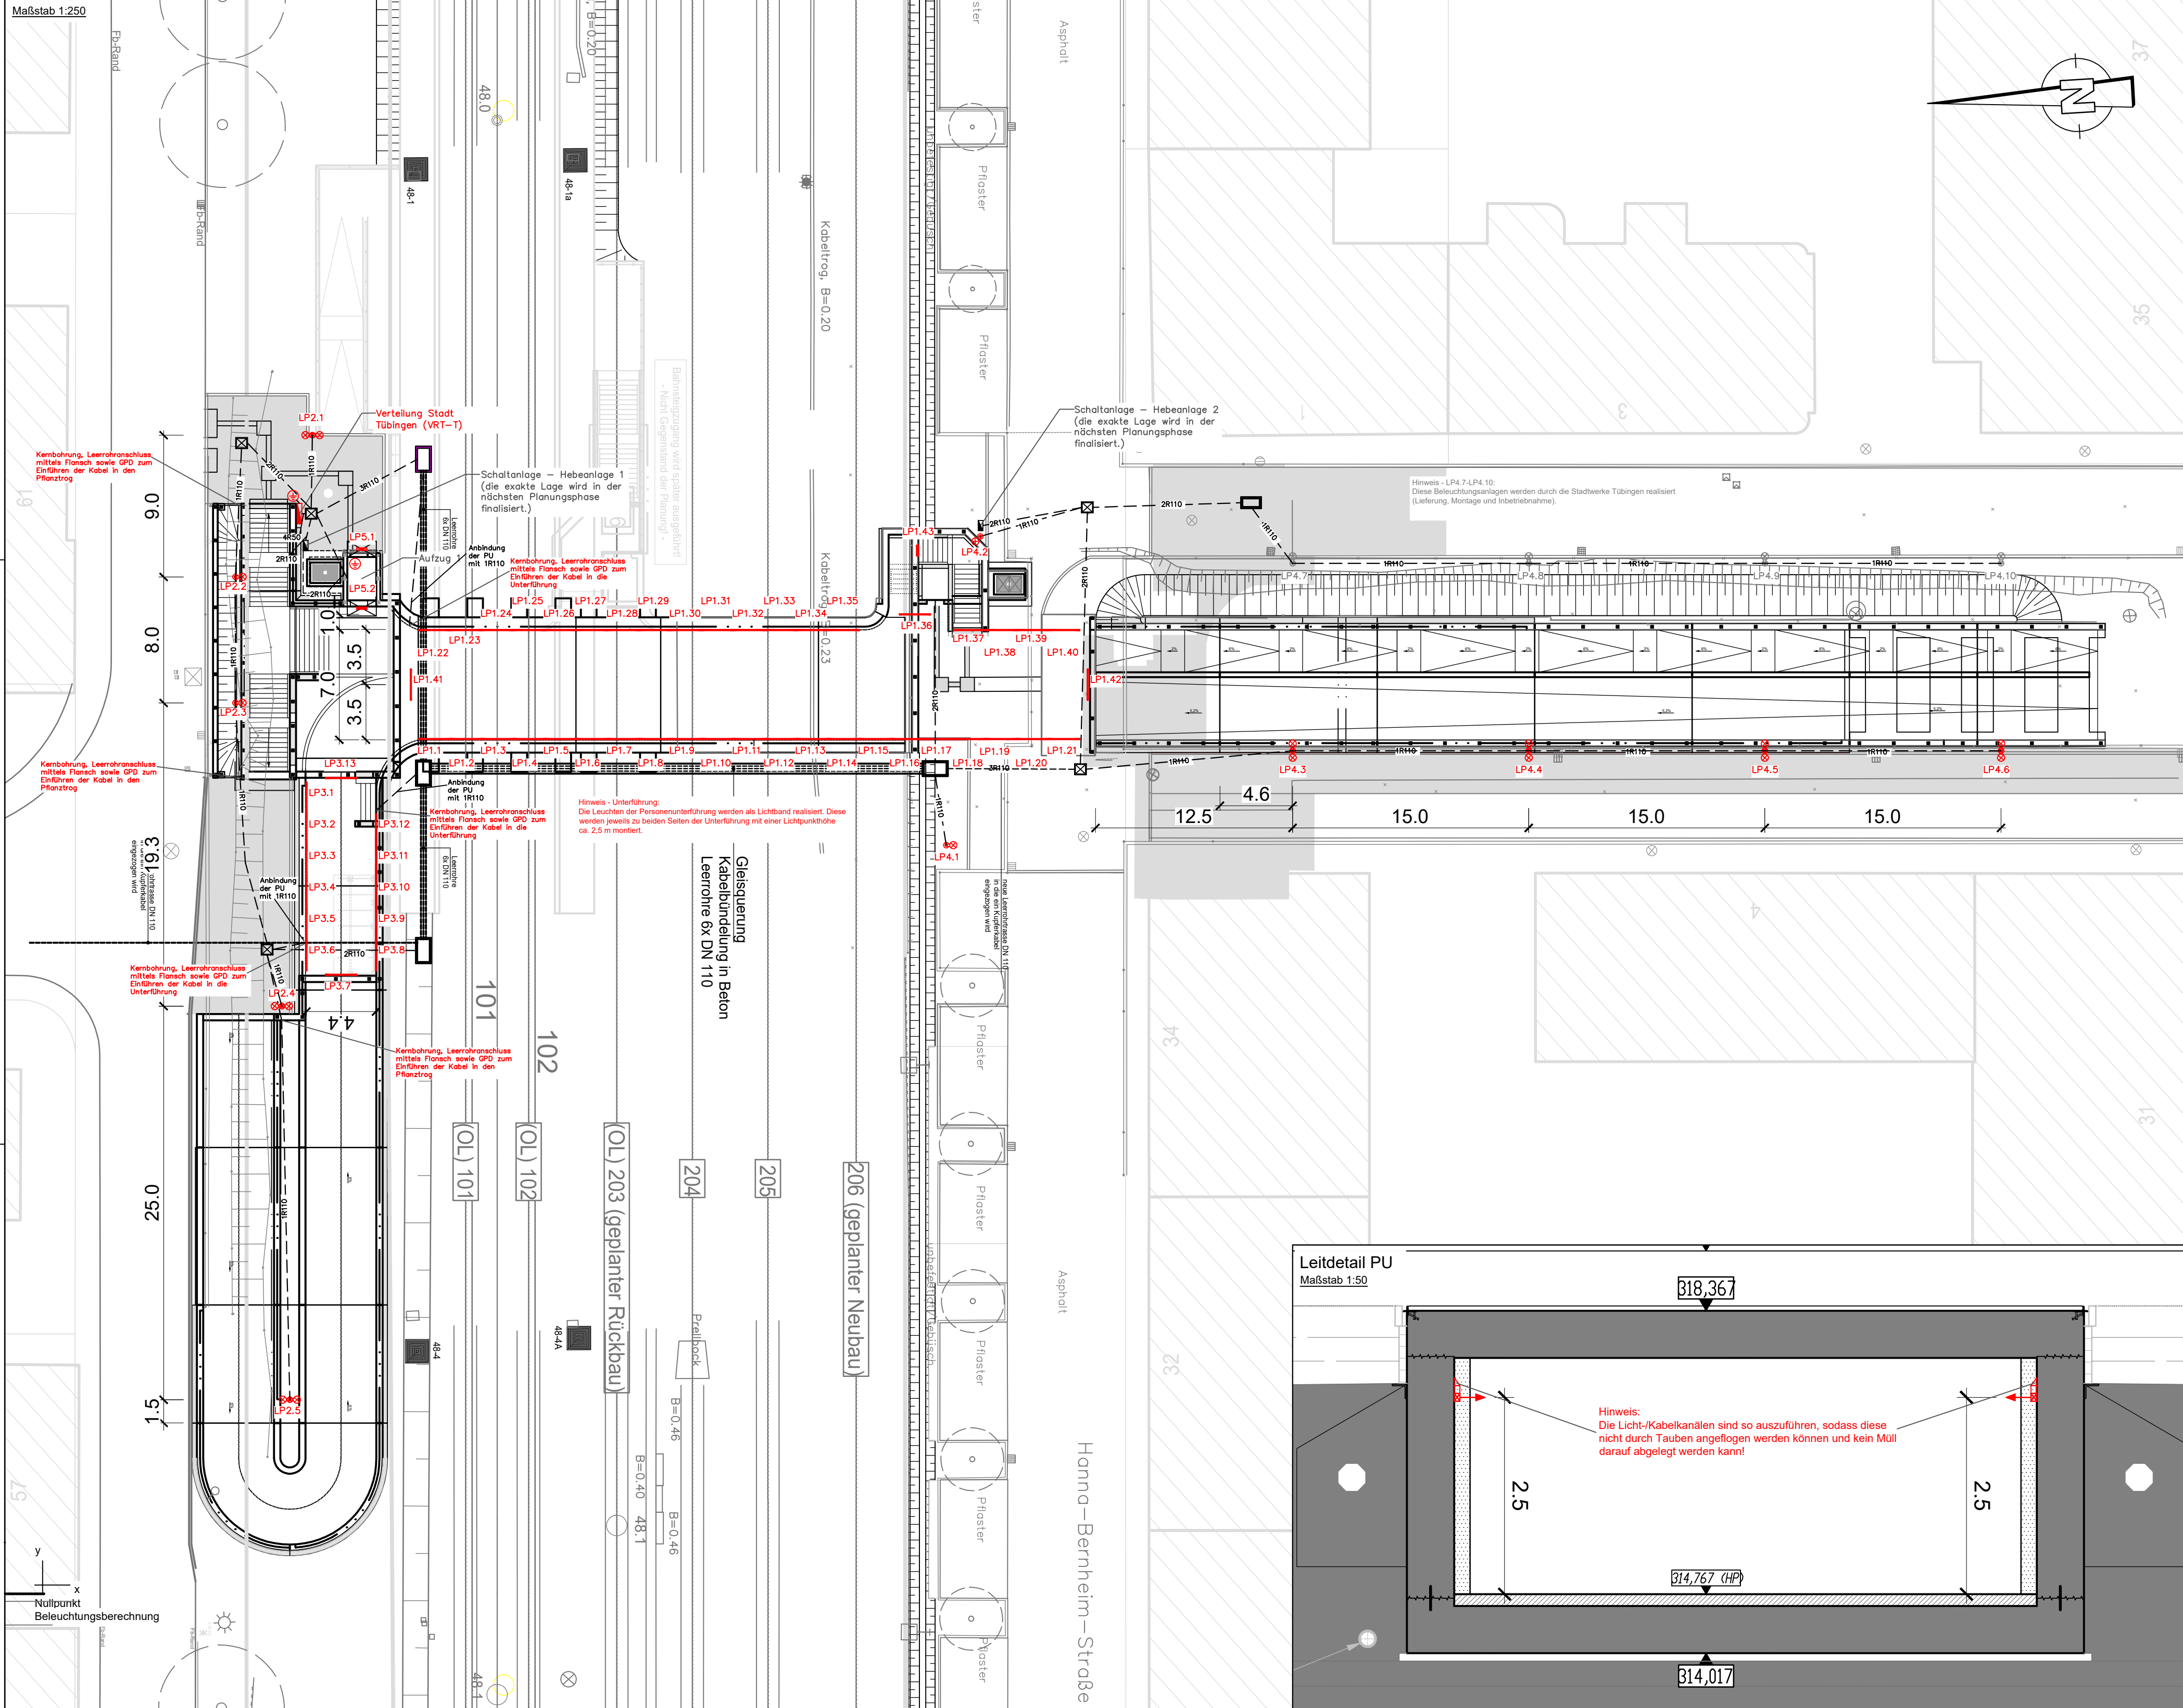
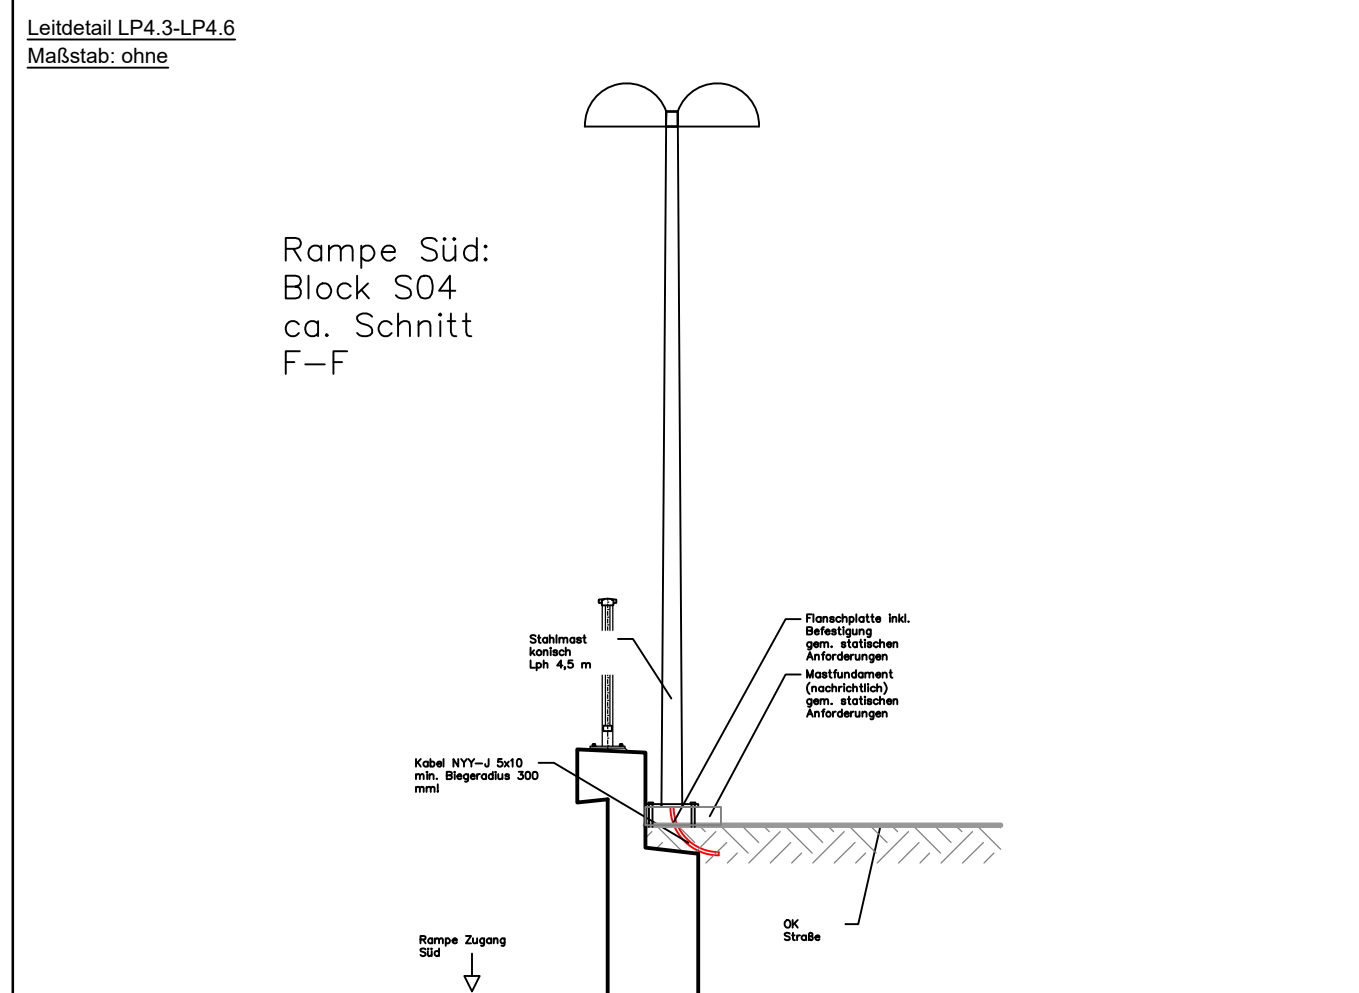
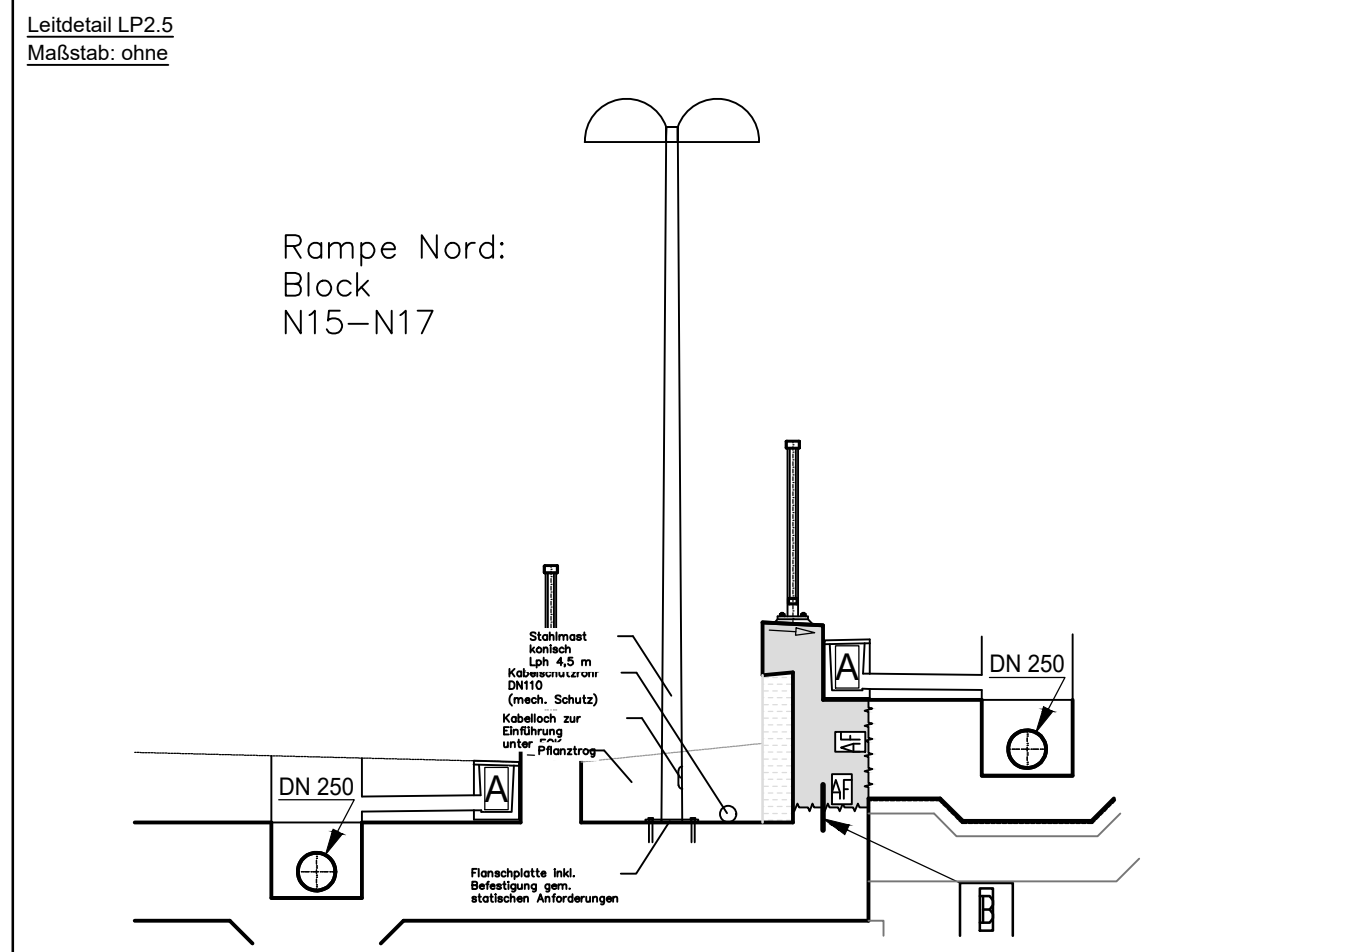


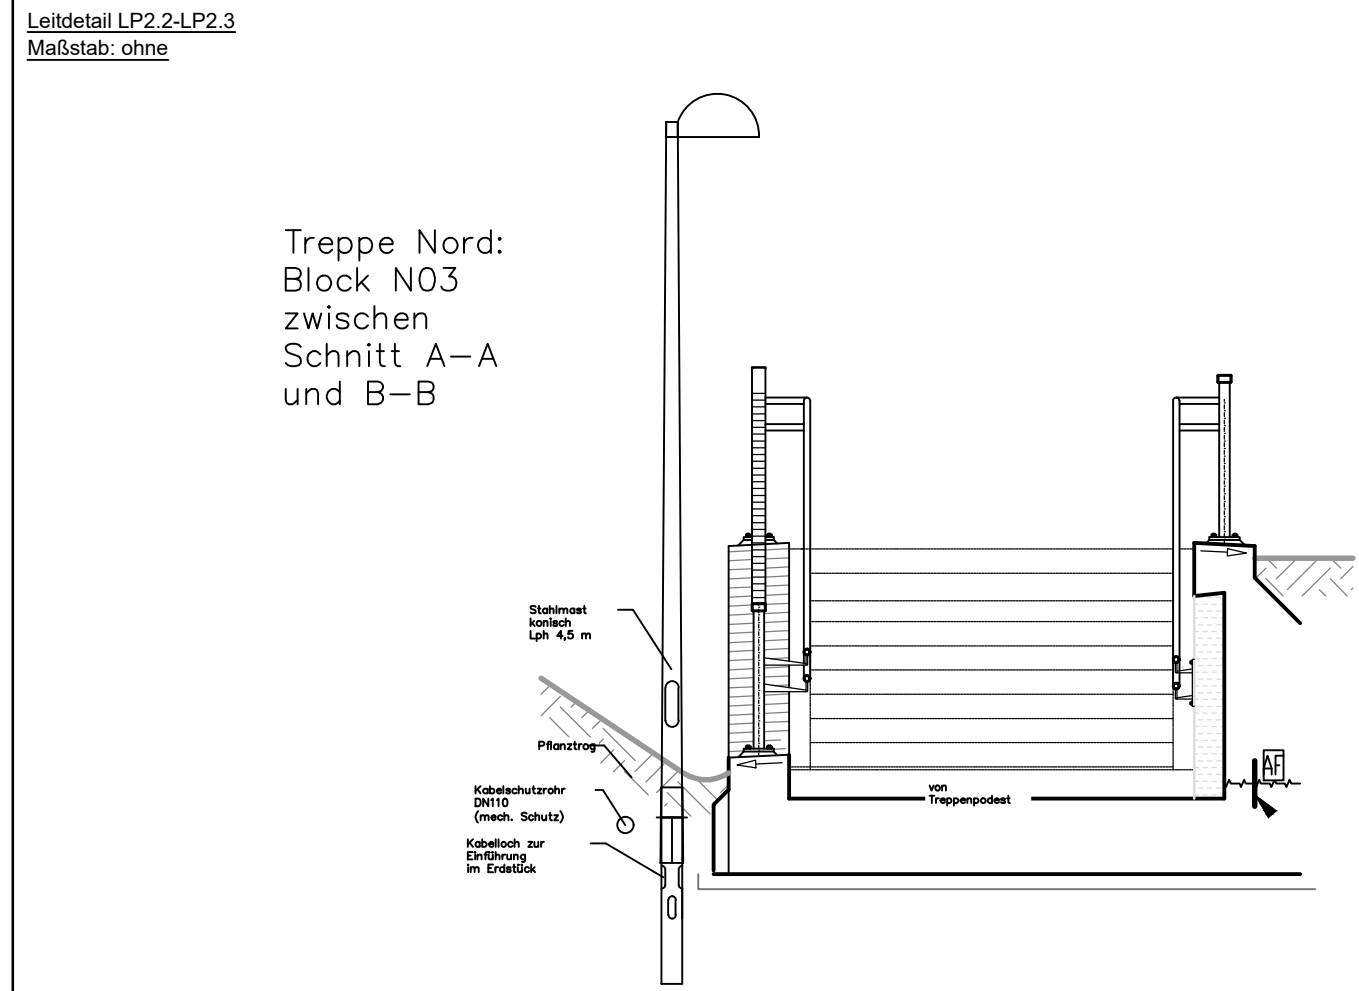

Legende:

—	Neubau
—	Bestand
—	Rückbau
—	separate Planung
---	Kabelverlauf (ggf. Anzahl der Kabelleerrohr)
▬	Verteilerschrank
—	Mastleuchte 1-fach, 2-fach,
—	Anbauleuchte
—	Kabelschacht (Größe gm. Planung Tiefbau)

LP1.1-LP1.42;
LP3.1-LP3.13

Anbauleuchte Durlum OMEGA Protect 100 LED
1990 mm / 34 W LED / 4735 lm

LP1.43, LP5.1, LP5.2

Anbauleuchte Designplan Tuscan 89 SKII DB LED
650 mm / 15,5 W LED / 1419 lm

LP2.2-LP2.3;
LP4.1, LP4.7-LP4.10

Mastaufsatzleuchten 1-fach, Lph = ca. 4,5 m
Hellux Ellipse 130 LED / 1x22 W / 2500 lm

LP2.1, LP2.4-LP2.5;
LP4.3-LP4.6

Mastaufsatzleuchten 2-fach, Lph = ca. 4,5 m
Hellux Ellipse 130 LED / 2x22 W / 2500 lm

LP4.2

Mastaufsatzleuchten 1-fach, Lph = ca. 4,5 m
Hellux Ellipse 130 LED / 1x71,9 W / 8000 lm

Hinweis:
3R110

WD...
GPD

3x Kabelleerrohre DN110 (3 Stück für EEA 50 Hz
Personenbahnhöfe 1x belegt / 2x Reserve)

Kabel mit Kabelnummer WD...
Gummi-Pressdichtung

Koordinatensystem: GK Höhensystem: GK

nur für die Ausschreibung!

Index: Änderungen bzw. Ergänzungen Name: Datum:

Prüfvermerke

Bauherr	Regional-Stadtbahn Neckar-Alb Projektgesellschaft mbH Dreifürstensteinstraße 1-3 72116 Mössingen	Bauherrvertretung / Projektleitung	Regional-Stadtbahn Neckar-Alb Projektgesellschaft mbH Dreifürstensteinstraße 1-3 72116 Mössingen
Name, Datum, Unterschrift		Name, Datum, Unterschrift	

Projekt

Regional-Stadtbahn Neckar-Alb
Neckar-Alb-Bahn, Strecke 4600, Metzingen-Tübingen
PfA 6 Neckar-Alb-Bahn (Lkr. Tübingen)

D-KA00419 / PCE-Nr.: 242081

Planerteile und Schnittlinien im Grundriss Hp Tübingen Güterbahnhof

Planungsphase	Ausschreibung	Strecke	Metzingen-Tübingen	Maßstab: 1:250
Planbezeichnung/ Planinhalt	Kabellage- und Beleuchtungsplan	Strecken-Nr.	4600	Bezeichnung CAD (Name/Druckschrift) Datum
Planart	Lageplan	Stations-km	46,9+18	gez. K. Leist 01.10.26
Plannummer	M1TT-PU-EEA-LP-001	Bahnhofs-Nr.		gepr. K. Adam 01.10.26

Planersteller

Bauvorlageberechtigter (BVB) gemäß VV BAU / VV BAU-STE
Freigabe der Ausführungsunterlagen gemäß Freigabe-Nr.
vom Freigabe-Nr.

Planersteller
Plan genehmigt mit Freigabe-Nr.
des Bauvorlageberechtigten vom

Die Übereinstimmung mit der Bauausführung wird bestätigt
Baubewacher Bahn (BüB) gemäß VV BAU/VV BAU-STE