




Verteilung Stadt Tübingen
(siehe Plan Nr.: ... -> wird im Zuge der AP erstellt)
Standort:
Zugang Personenunterführung Nord

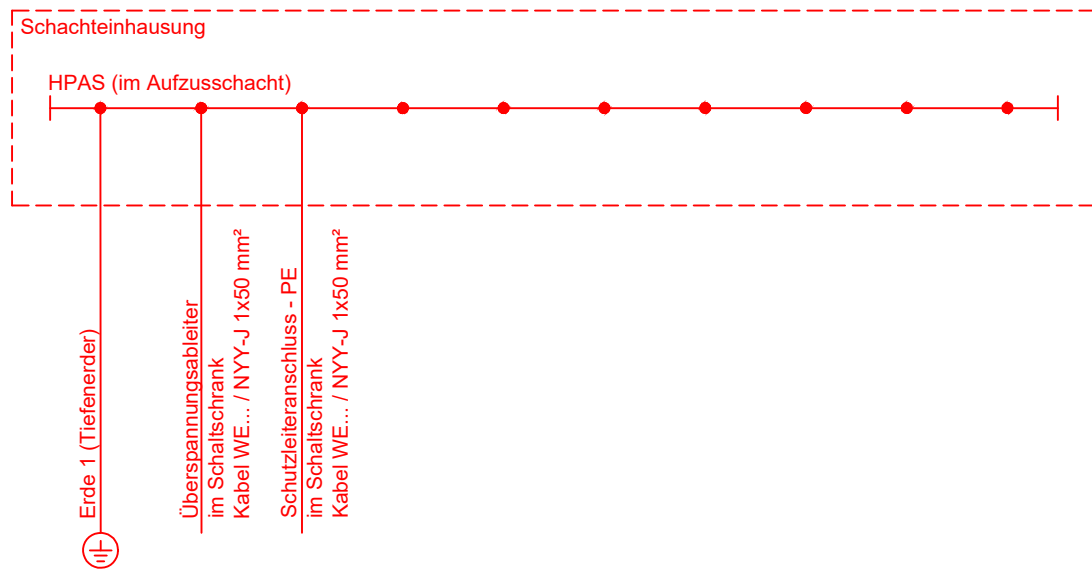

Verteilung Stadt Tübingen
(siehe Plan Nr.: ... -> wird im Zuge der AP erstellt)
Standort:
Zugang Personenunterführung Nord

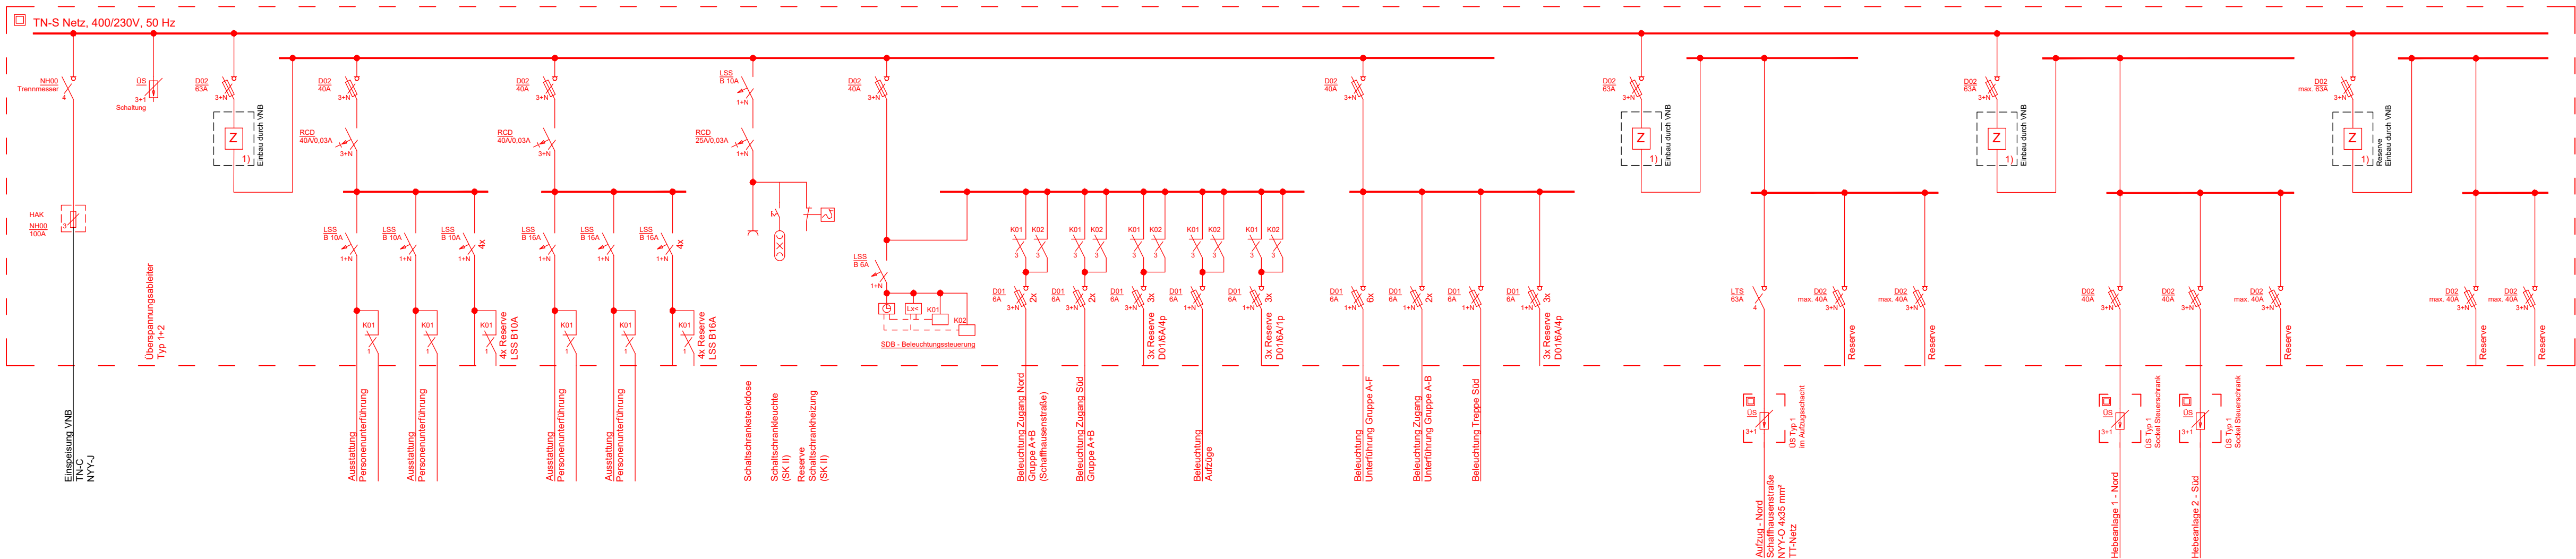

Aufzug Nord
Standort:
Zugang Personenunterführung Nord

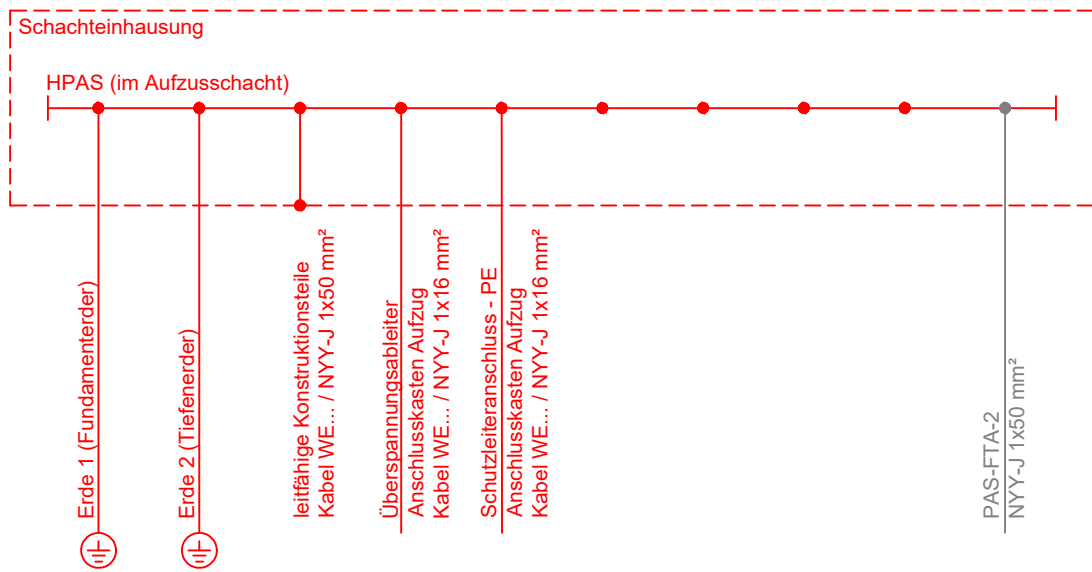

Legende

- Planung
- Rückbau
- Bestand / Beistellung VNB
- separate Planung

- ZAS Zähleranschlusssäule
- ZV Zählerverteilung
- NSHV Niederspannungshauptverteilung
- HV Hauptverteilung
- KV Kabelverteiler
- AVT Außenverteilung
- UV Unterverteilung
- PVA Personenverkehrsanlage
- VNB Verteilungsnetzbetreiber
- Z Zähler (Direktmessung)
- LSS Leitungsschutzschalter
- LTS Lasttrennschalter
- ÜS Überspannungsableiter
- HAK Hausanschlusskasten
- RCD Fehlerstrom-Schutzeinrichtungen

Hinweis:

Die anliegende Bahnstrecke ist elektrifiziert!
Ik der Oberleitung < 25 kA

Abgänge, Absicherung und Schaltung sind dem entsprechenden Stromlaufplänen zu entnehmen! Das Schema dient nur zur Übersicht!

Die Zählerplätze sind nach den aktuellen technischen Anschlussbedingungen vom VNB auszuführen und genehmigen zu lassen. Die Zähler sind vom zuständigen Energieversorger zu beziehen.

- Montage auf Zählertragschiene nach DIN 43870 (Ausführung in 3-Punkt Befestigung)
- Montage auf Zählerplatte eHZ nach DIN 43870 (Ausführung als BKE-I / eHZ - elektronischer Haushaltszähler)

Koordinatensystem: GK Höhengsystem: GK

nur für die Ausschreibung!

Index: Änderungen bzw. Ergänzungen Name: Datum:

Prüfvermerke

Bauherr	Bauherrnvertretung / Projektleitung
Regional-Stadtbahn Neckar-Alb Projektgesellschaft mbH Dreifürstensteinstraße 1-3 72116 Mössingen	Regional-Stadtbahn Neckar-Alb Projektgesellschaft mbH Dreifürstensteinstraße 1-3 72116 Mössingen
Name, Datum, Unterschrift	Name, Datum, Unterschrift

Projekt
Regional-Stadtbahn Neckar-Alb Neckar-Alb-Bahn, Strecke 4600, Metzingen-Tübingen PfA 6 Neckar-Alb-Bahn (Lkr. Tübingen)
D-KA00419 / PCE-Nr.: 242081

Planteile und Schnittlinien im Grundriss	Hp Tübingen Güterbahnhof

Planungsphase	Ausschreibung	Strecke	Metzingen-Tübingen	Maßstab: 1:250
Planbezeichnung/ Planinhalt	Schema Energieversorgung inkl. Erdung	Strecken-Nr.	4600	Bearbeitung CAD
Planart	Schemaplan	Stations-km	46,9+18	gez. K. Leist
Plannummer	M1TT-PU-EEA-ÜP-001	Bahnhofs-Nr.		gepr. K. Adam

Planersteller	Bauvorlageberechtigter (BVB) gemäß VV BAU / VV BAU-STE
Beratende Fachingenieure GmbH 67655 Kaiserslautern	Freigabe der Ausführungsunterlagen gemäß Freigabebeschreiben vom Freigabe Nr.
Adam	Name (Druckschrift) Datum Unterschrift

Bautechnischer Prüfer gemäß VV BAU bzw. Planprüfer gemäß VV BAU STE	Planersteller
Name (Druckschrift) Datum Unterschrift	Plan gleichgestellt mit Freigabe-Nr. des Bauvorlageberechtigten vom
Name (Druckschrift) Datum Unterschrift	Name (Druckschrift) Datum Unterschrift

Auftragnehmer	Die Übereinstimmung mit der Bauausführung wird bestätigt
Name (Druckschrift) Datum Unterschrift	Bauüberwacher Bahn (BÜB) gemäß VV BAU/VV BAU-STE
Name (Druckschrift) Datum Unterschrift	Name (Druckschrift) Datum Unterschrift