

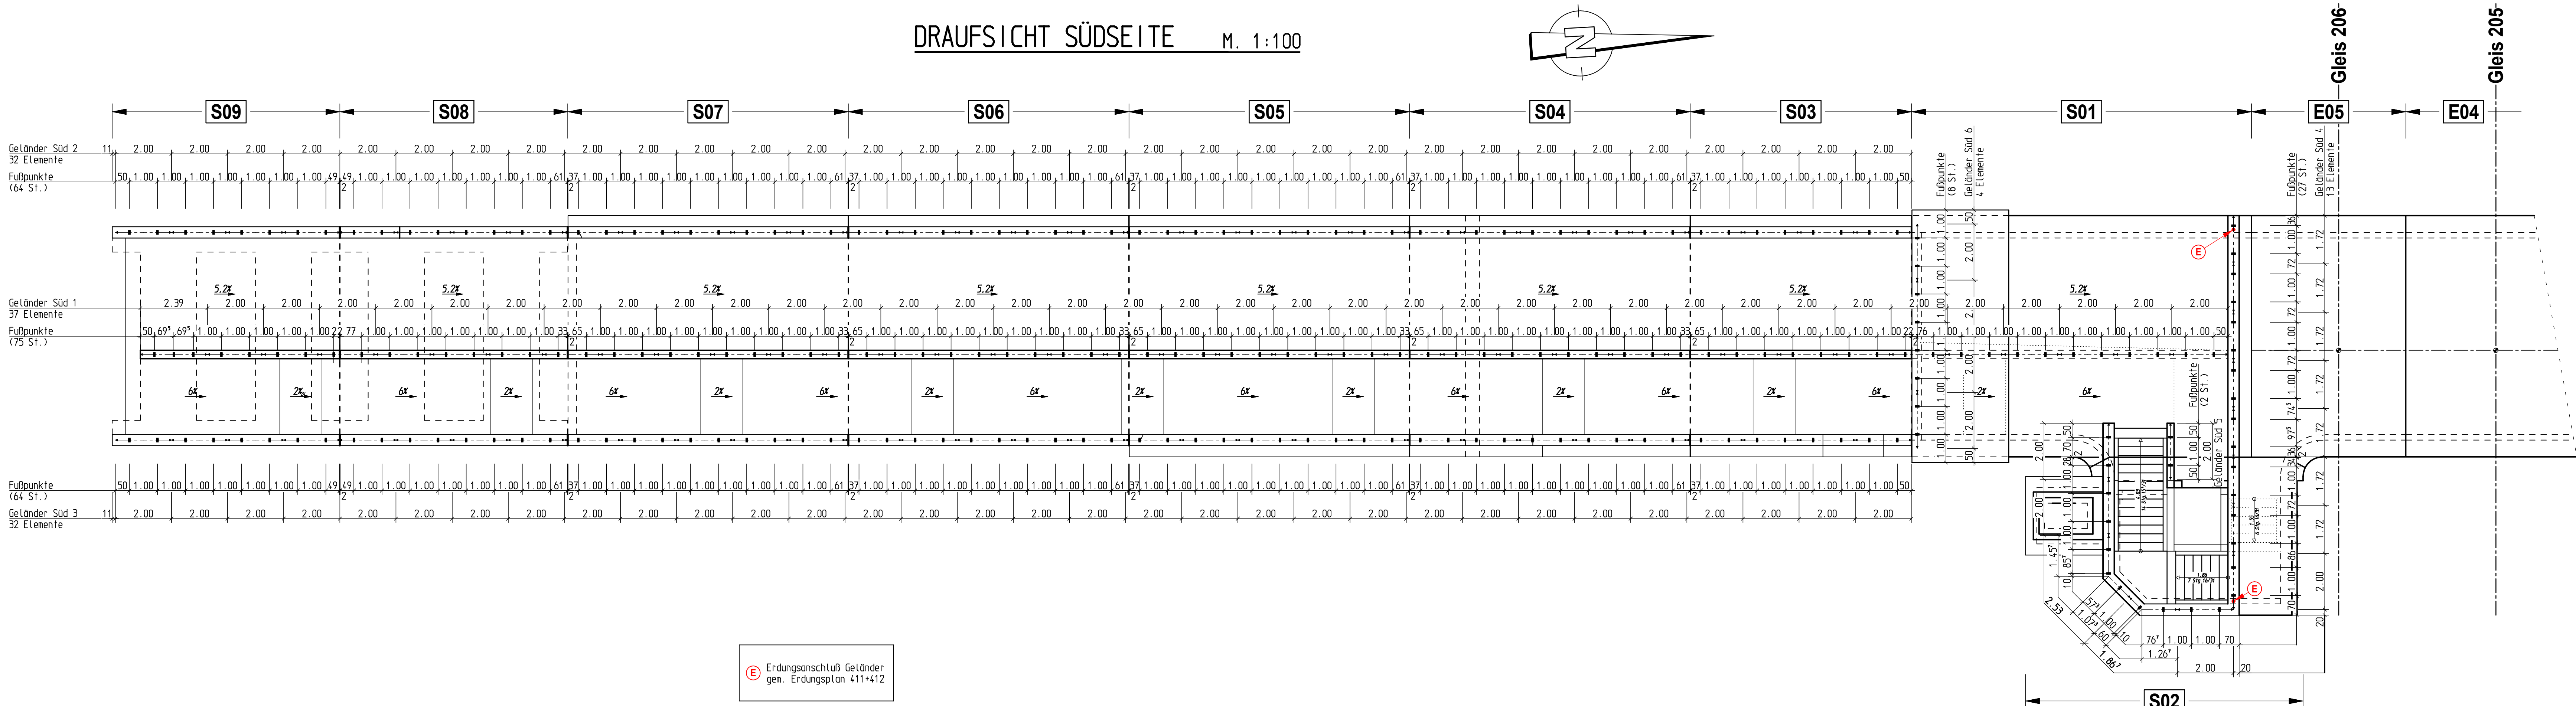
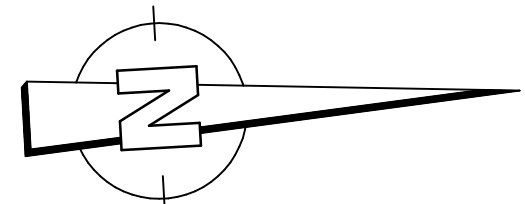


DRAUFSICHT SÜDSEITE M. 1:100

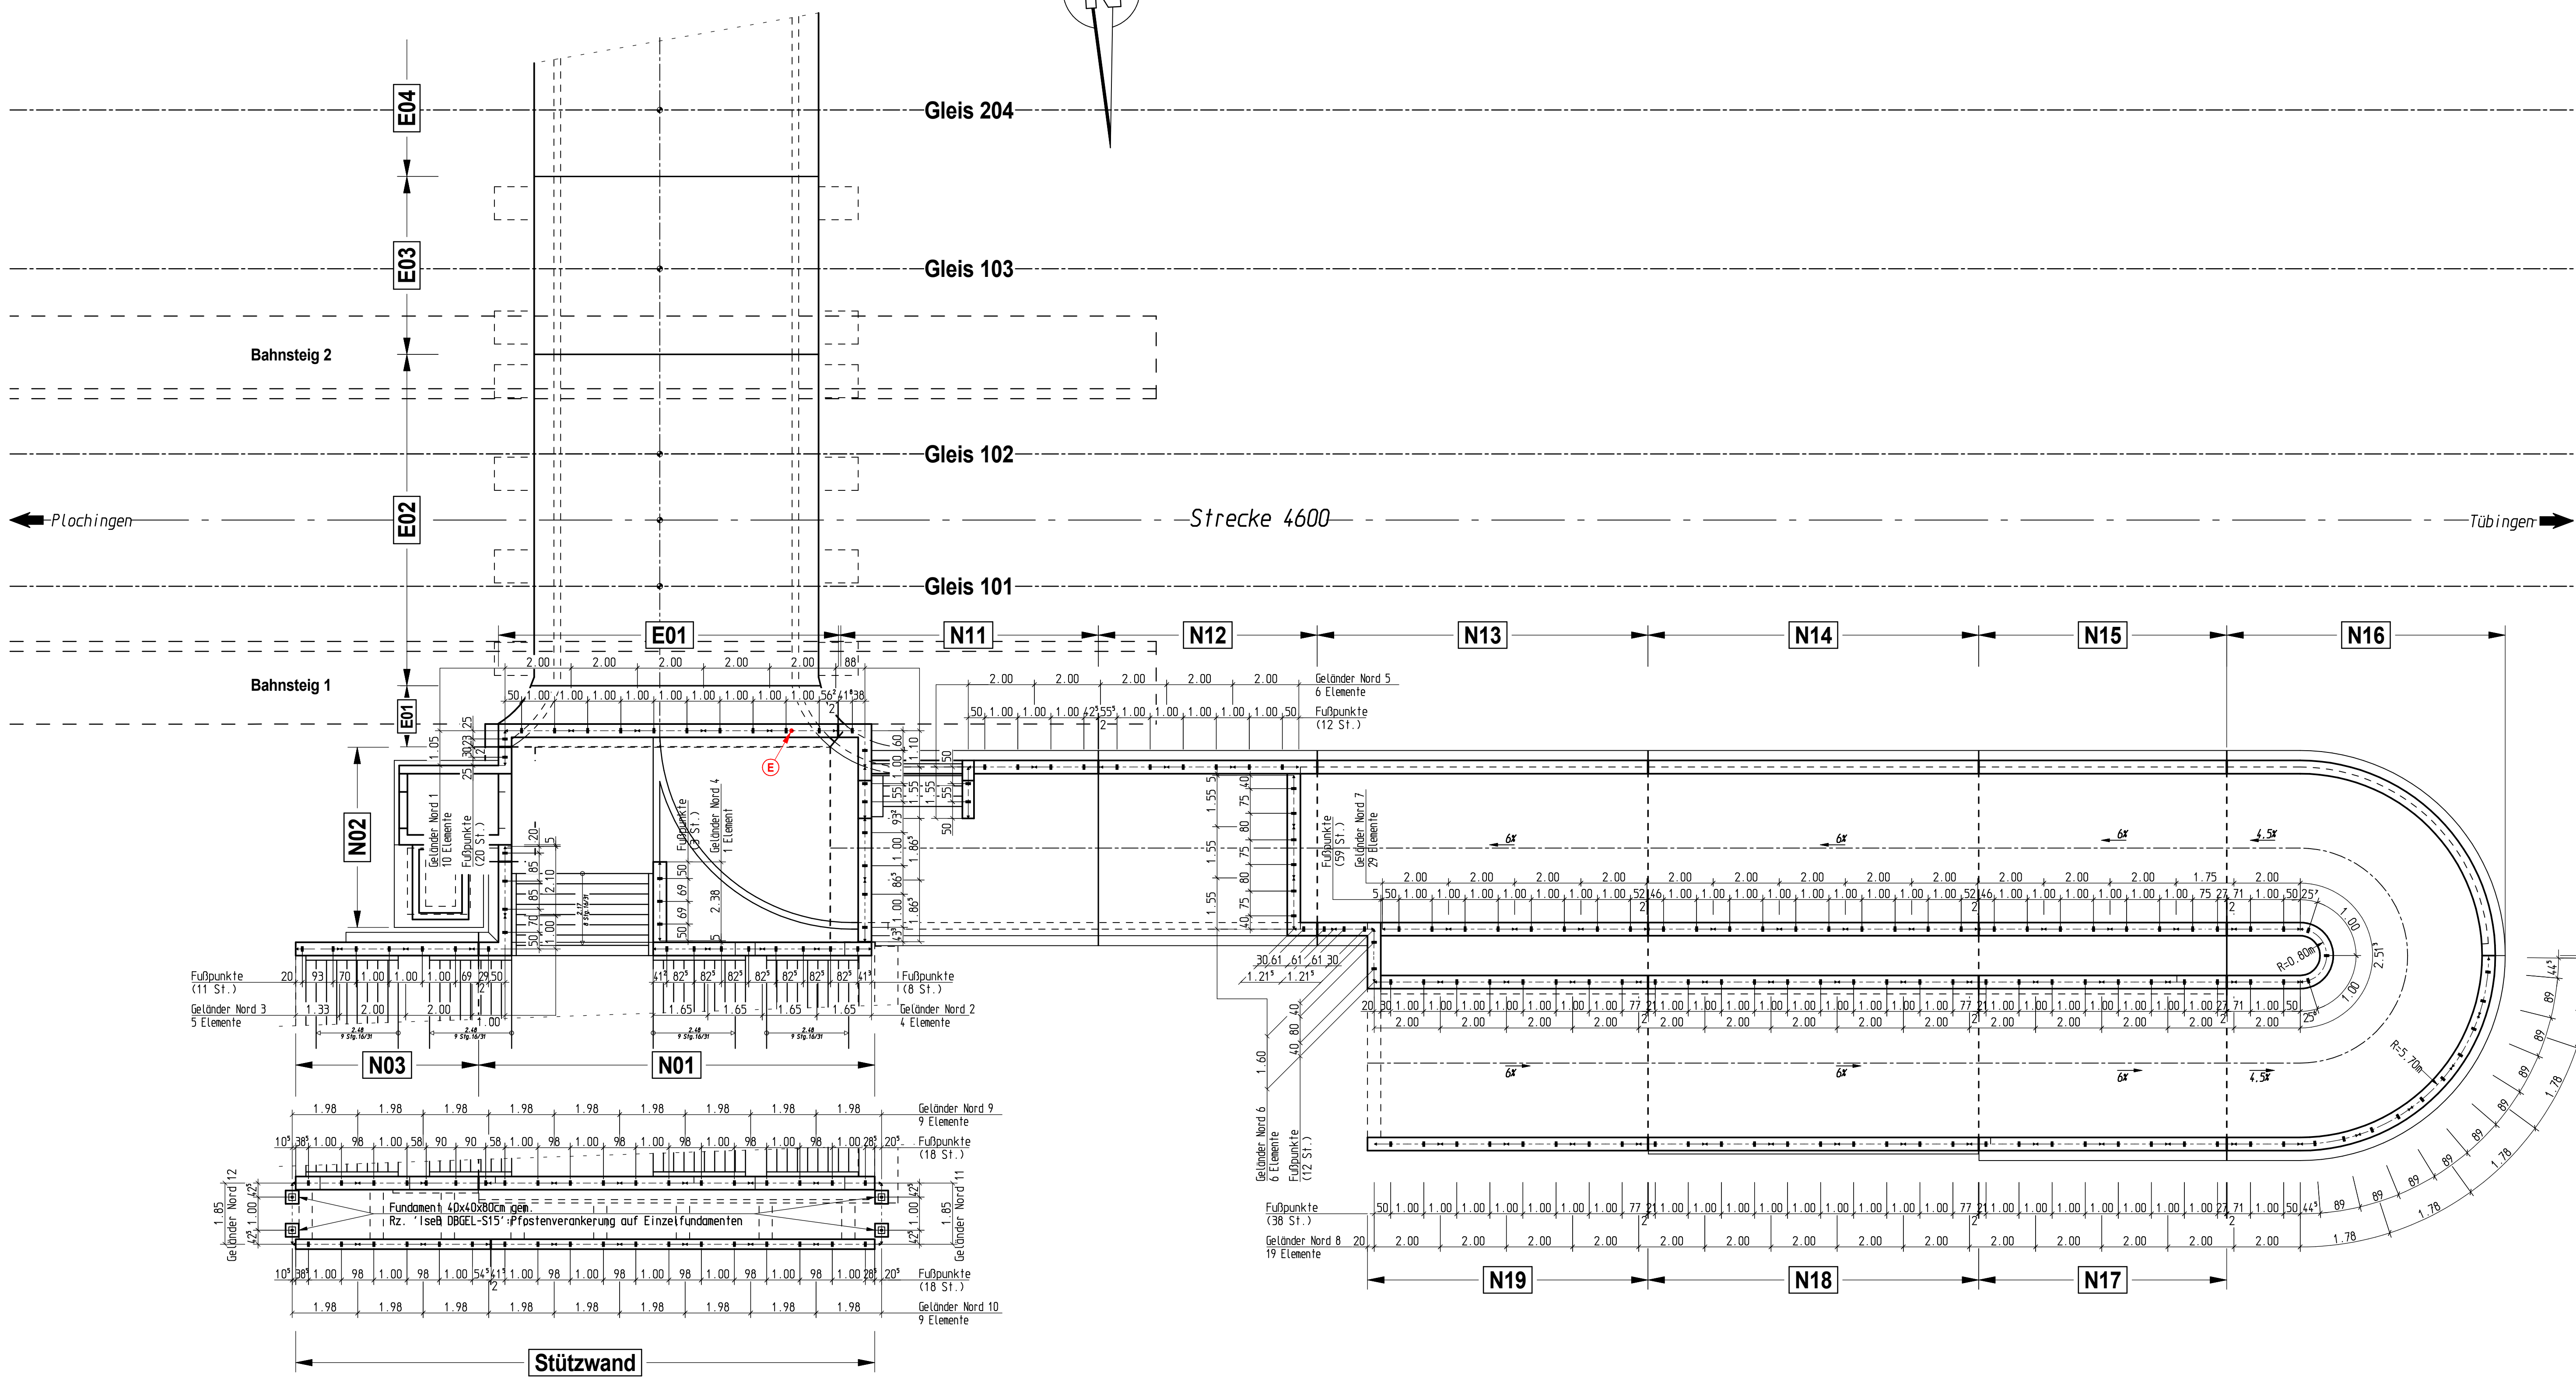

DRAUFSICHT NORDSEITE M. 1:100

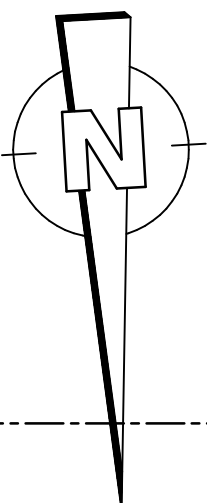

Bauwerks-Blöcke EÜ

- E01 Endblock Nord
- E02 Gleise 101+102
- E03 Übergang Bahnsteig-Zugang
- E04 Gleise 204+205
- E05 Gleis 206

Bauwerks-Blöcke Süd

- S01 Übergang
- S02 Übergang Treppe, Aufzug, Rampe
- S03 - S09 Rampe

Bauwerks-Blöcke Nord

- N01 Übergang Treppe, Aufzug, Rampe
- N02 Aufzug u. Hebewerk
- N03 Treppe
- N11 - N19 Rampe

Koordinatensystem: GK Höhensystem: GK

nur für die Ausschreibung

Index Änderungen bzw. Ergänzungen		Name: Datum:	
Prüfvermerke			
Bauplan Regional-Stadtbahn Neckar-Alb Projektgesellschaft mbH Dreifürsteneinstrasse 1-3 72116 Mossingen		Bauplan Regional-Stadtbahn Neckar-Alb Projektgesellschaft mbH Dreifürsteneinstrasse 1-3 72116 Mossingen	
Name, Datum, Unterschrift		Name, Datum, Unterschrift	
Projekt Regional-Stadtbahn Neckar-Alb Neckar-Alb-Bahn, Strecke 4600, Metzingen-Tübingen PfA 6 Neckar-Alb-Bahn (Lkr. Tübingen)			
Projekt-Nr. D-KA0419			
Planstelle und Schnittlinien im Grundriss Hp Tübingen Güterbahnhof			
Planungsphase Ausarbeitung	Strecke Metzingen-Tübingen	Maßstab 1:100	
Planbezeichnung/Planstapel	Strecken-Nr. 4600	Bauzeichnung GAO	1 Name (Druckseite) Datum
Planart Draufsicht Süd- und Nordseite	Stations-km 46.9+18	gltz. Seltz	12.02.26
Plannummer 301	Bahnstrecke-Nr.	gltz. Seltz	12.02.26
Plansteller ENGLERT INGENIEURBÜRO Am Erlangerweg 18 76275 Ettlingen Telefon 07237 902-0 info@engert-ib.de		Bauvertragsbevollmächtigter (BVB) gemäß VV BAU / VV BAU-STE Freigabe der Ausführungsunterlagen gemäß Freigabeschein von Freigabe-Nr.	
Name (Druckseite) Datum Unterschrift		Name (Druckseite) Datum Unterschrift	
Bautechnischer Prüfer gemäß VV BAU bzw. Planprüfer gemäß VV BAU-STE		Plansteller Plan genehmigt mit Freigabe des Bauvertragsberechtigten von	
Name (Druckseite) Datum Unterschrift		Name (Druckseite) Datum Unterschrift	
Die Übereinstimmung mit der Bauausführung wird bestätigt.			
Auftragnehmer		Bauüberwacher Bahn (BUB) gemäß VV BAU/VV BAU-STE	
Name (Druckseite) Datum Unterschrift		Name (Druckseite) Datum Unterschrift	