




ANSICHT Geländer Süd 4 (Wandkopf Gleisseite) M. 1:50
 Füllstabgeländer gem. Rz. 'IseB DBGEL-S00+01' und Handlauf gem. Rz. 'IseB DBGEL-S25+27'

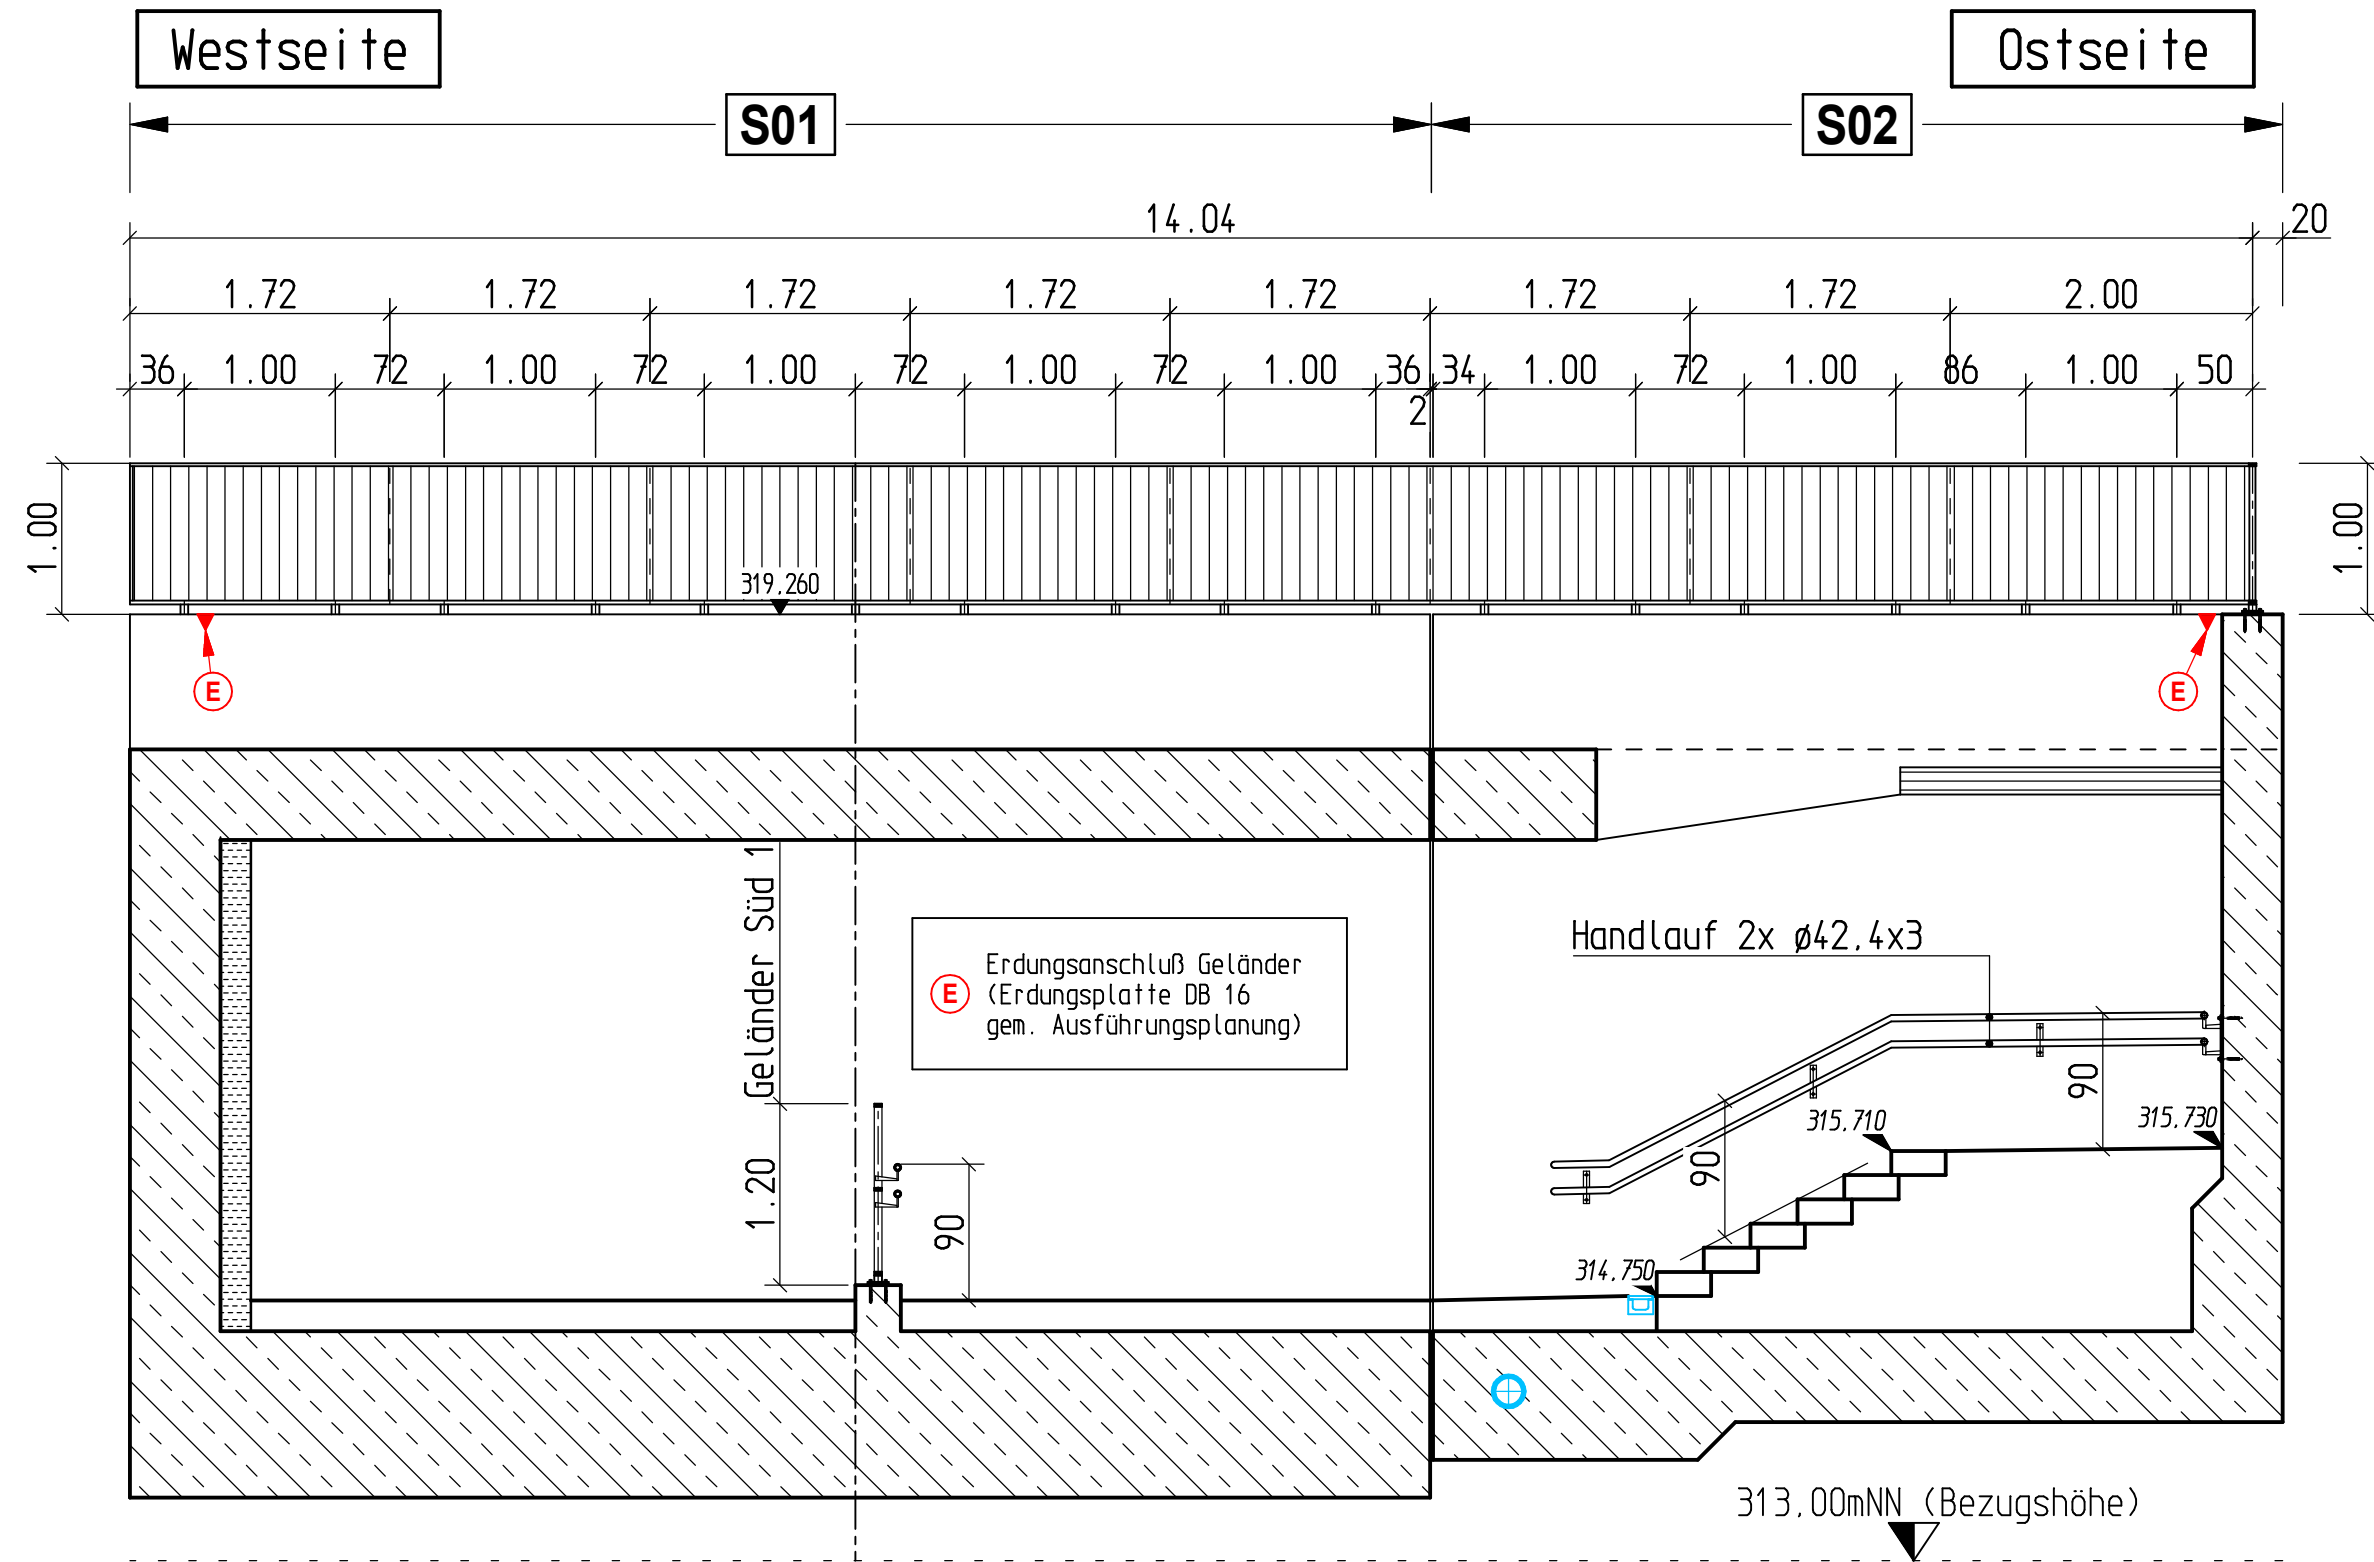


ANSICHT Geländer Süd 4 (Wandkopf Ostseite) M. 1:50
 Füllstabgeländer gem. Rz. 'IseB DBGEL-S00+01' und Handlauf gem. Rz. 'IseB DBGEL-S25+27'

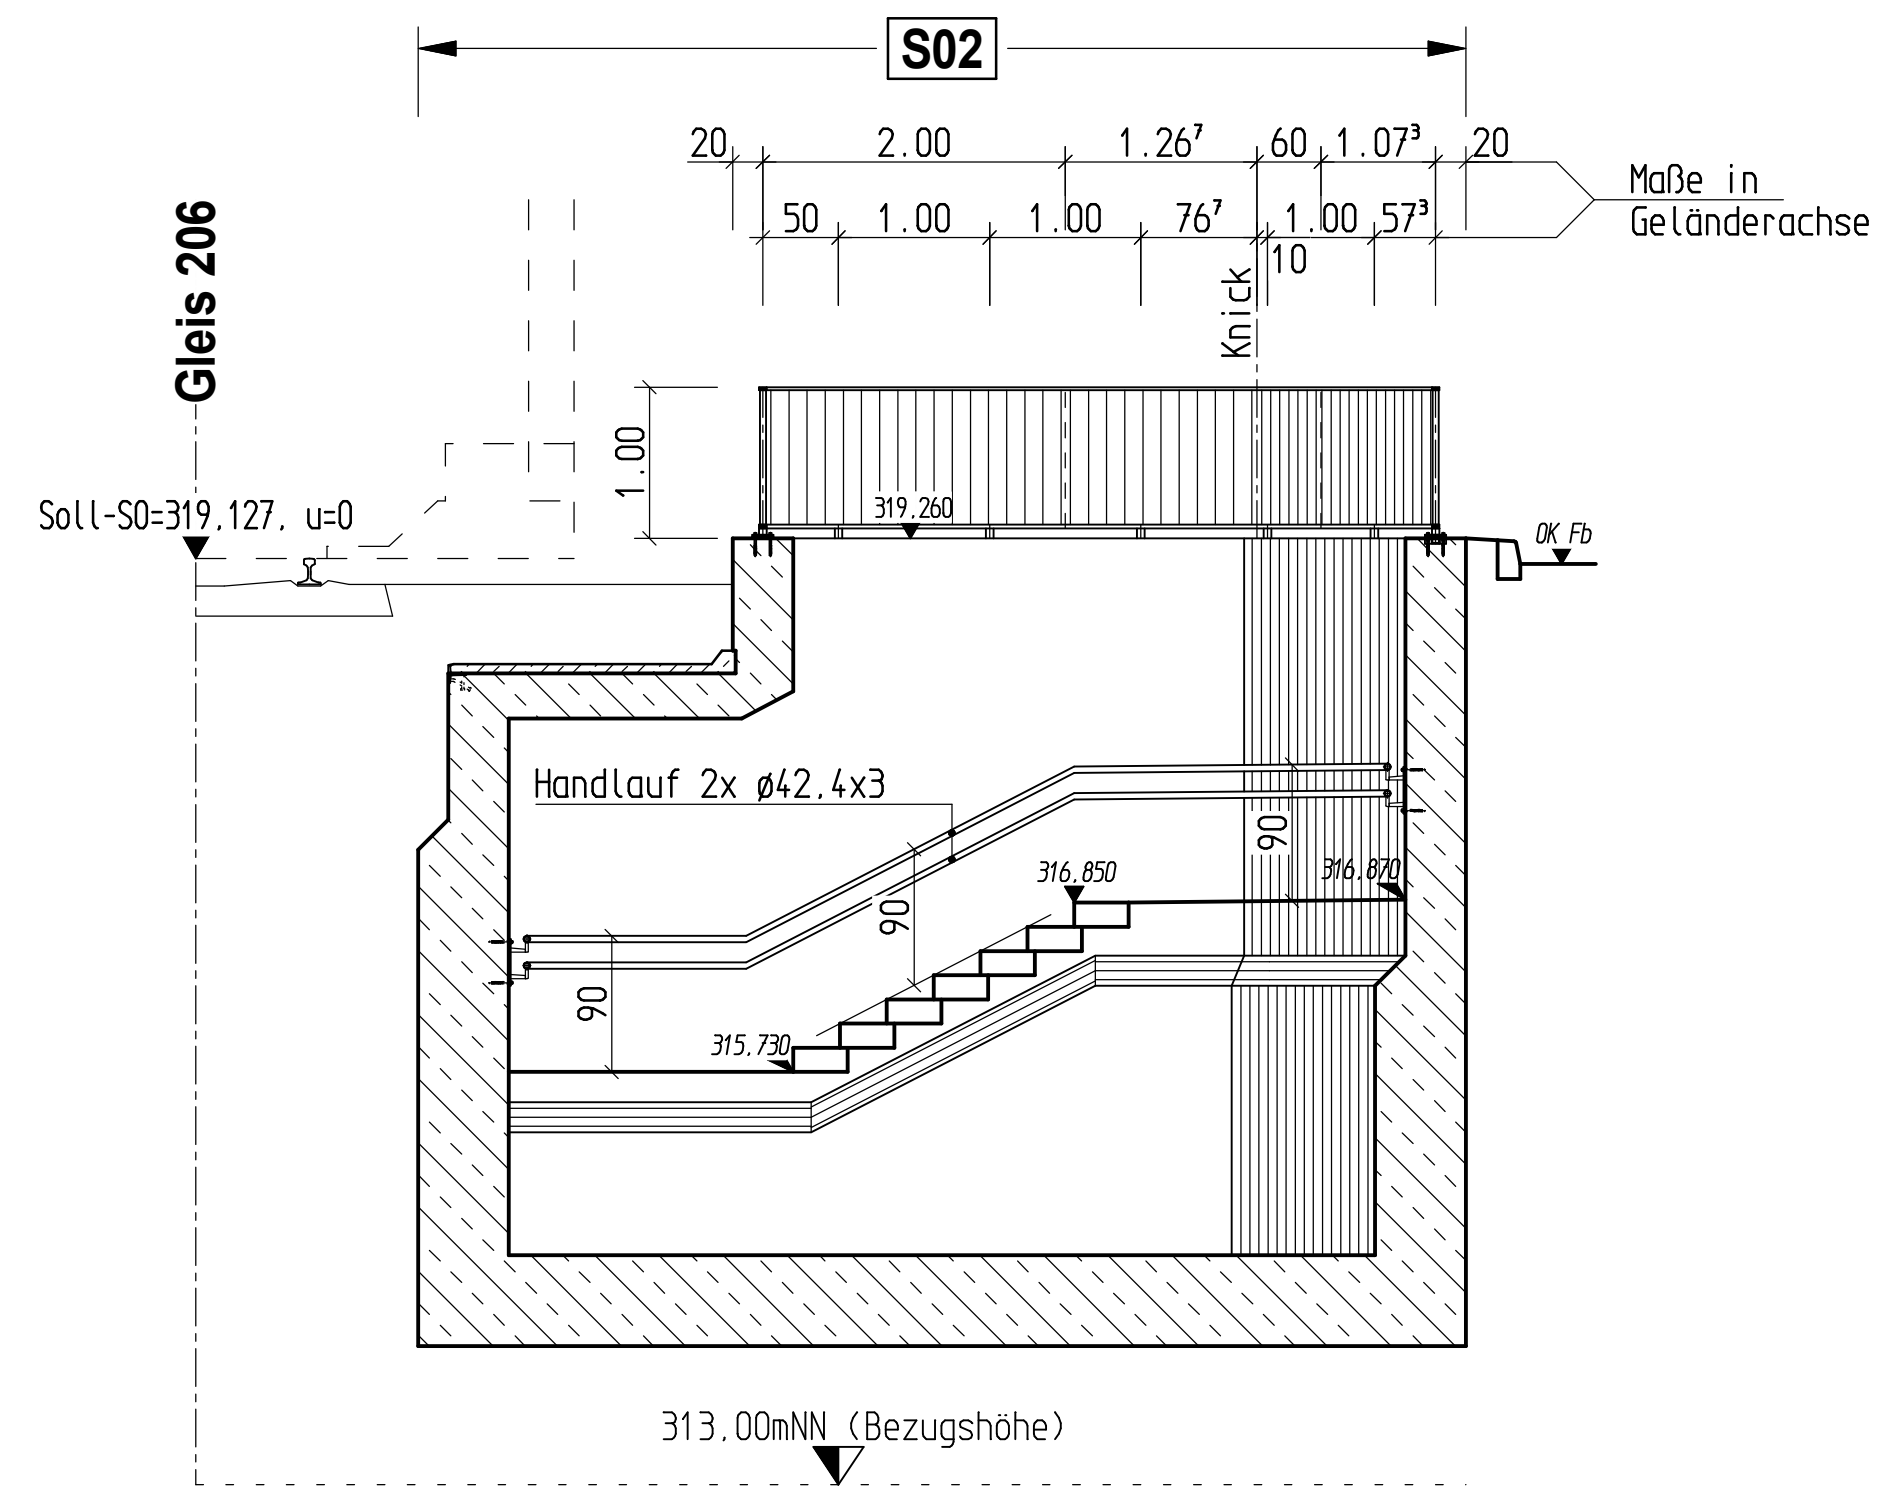


ANSICHT Geländer Süd 4 (Wandkopf Straßenseite) M. 1:50
 Füllstabgeländer gem. Rz. 'IseB DBGEL-S00+01' und Handlauf gem. Rz. 'IseB DBGEL-S25+27'

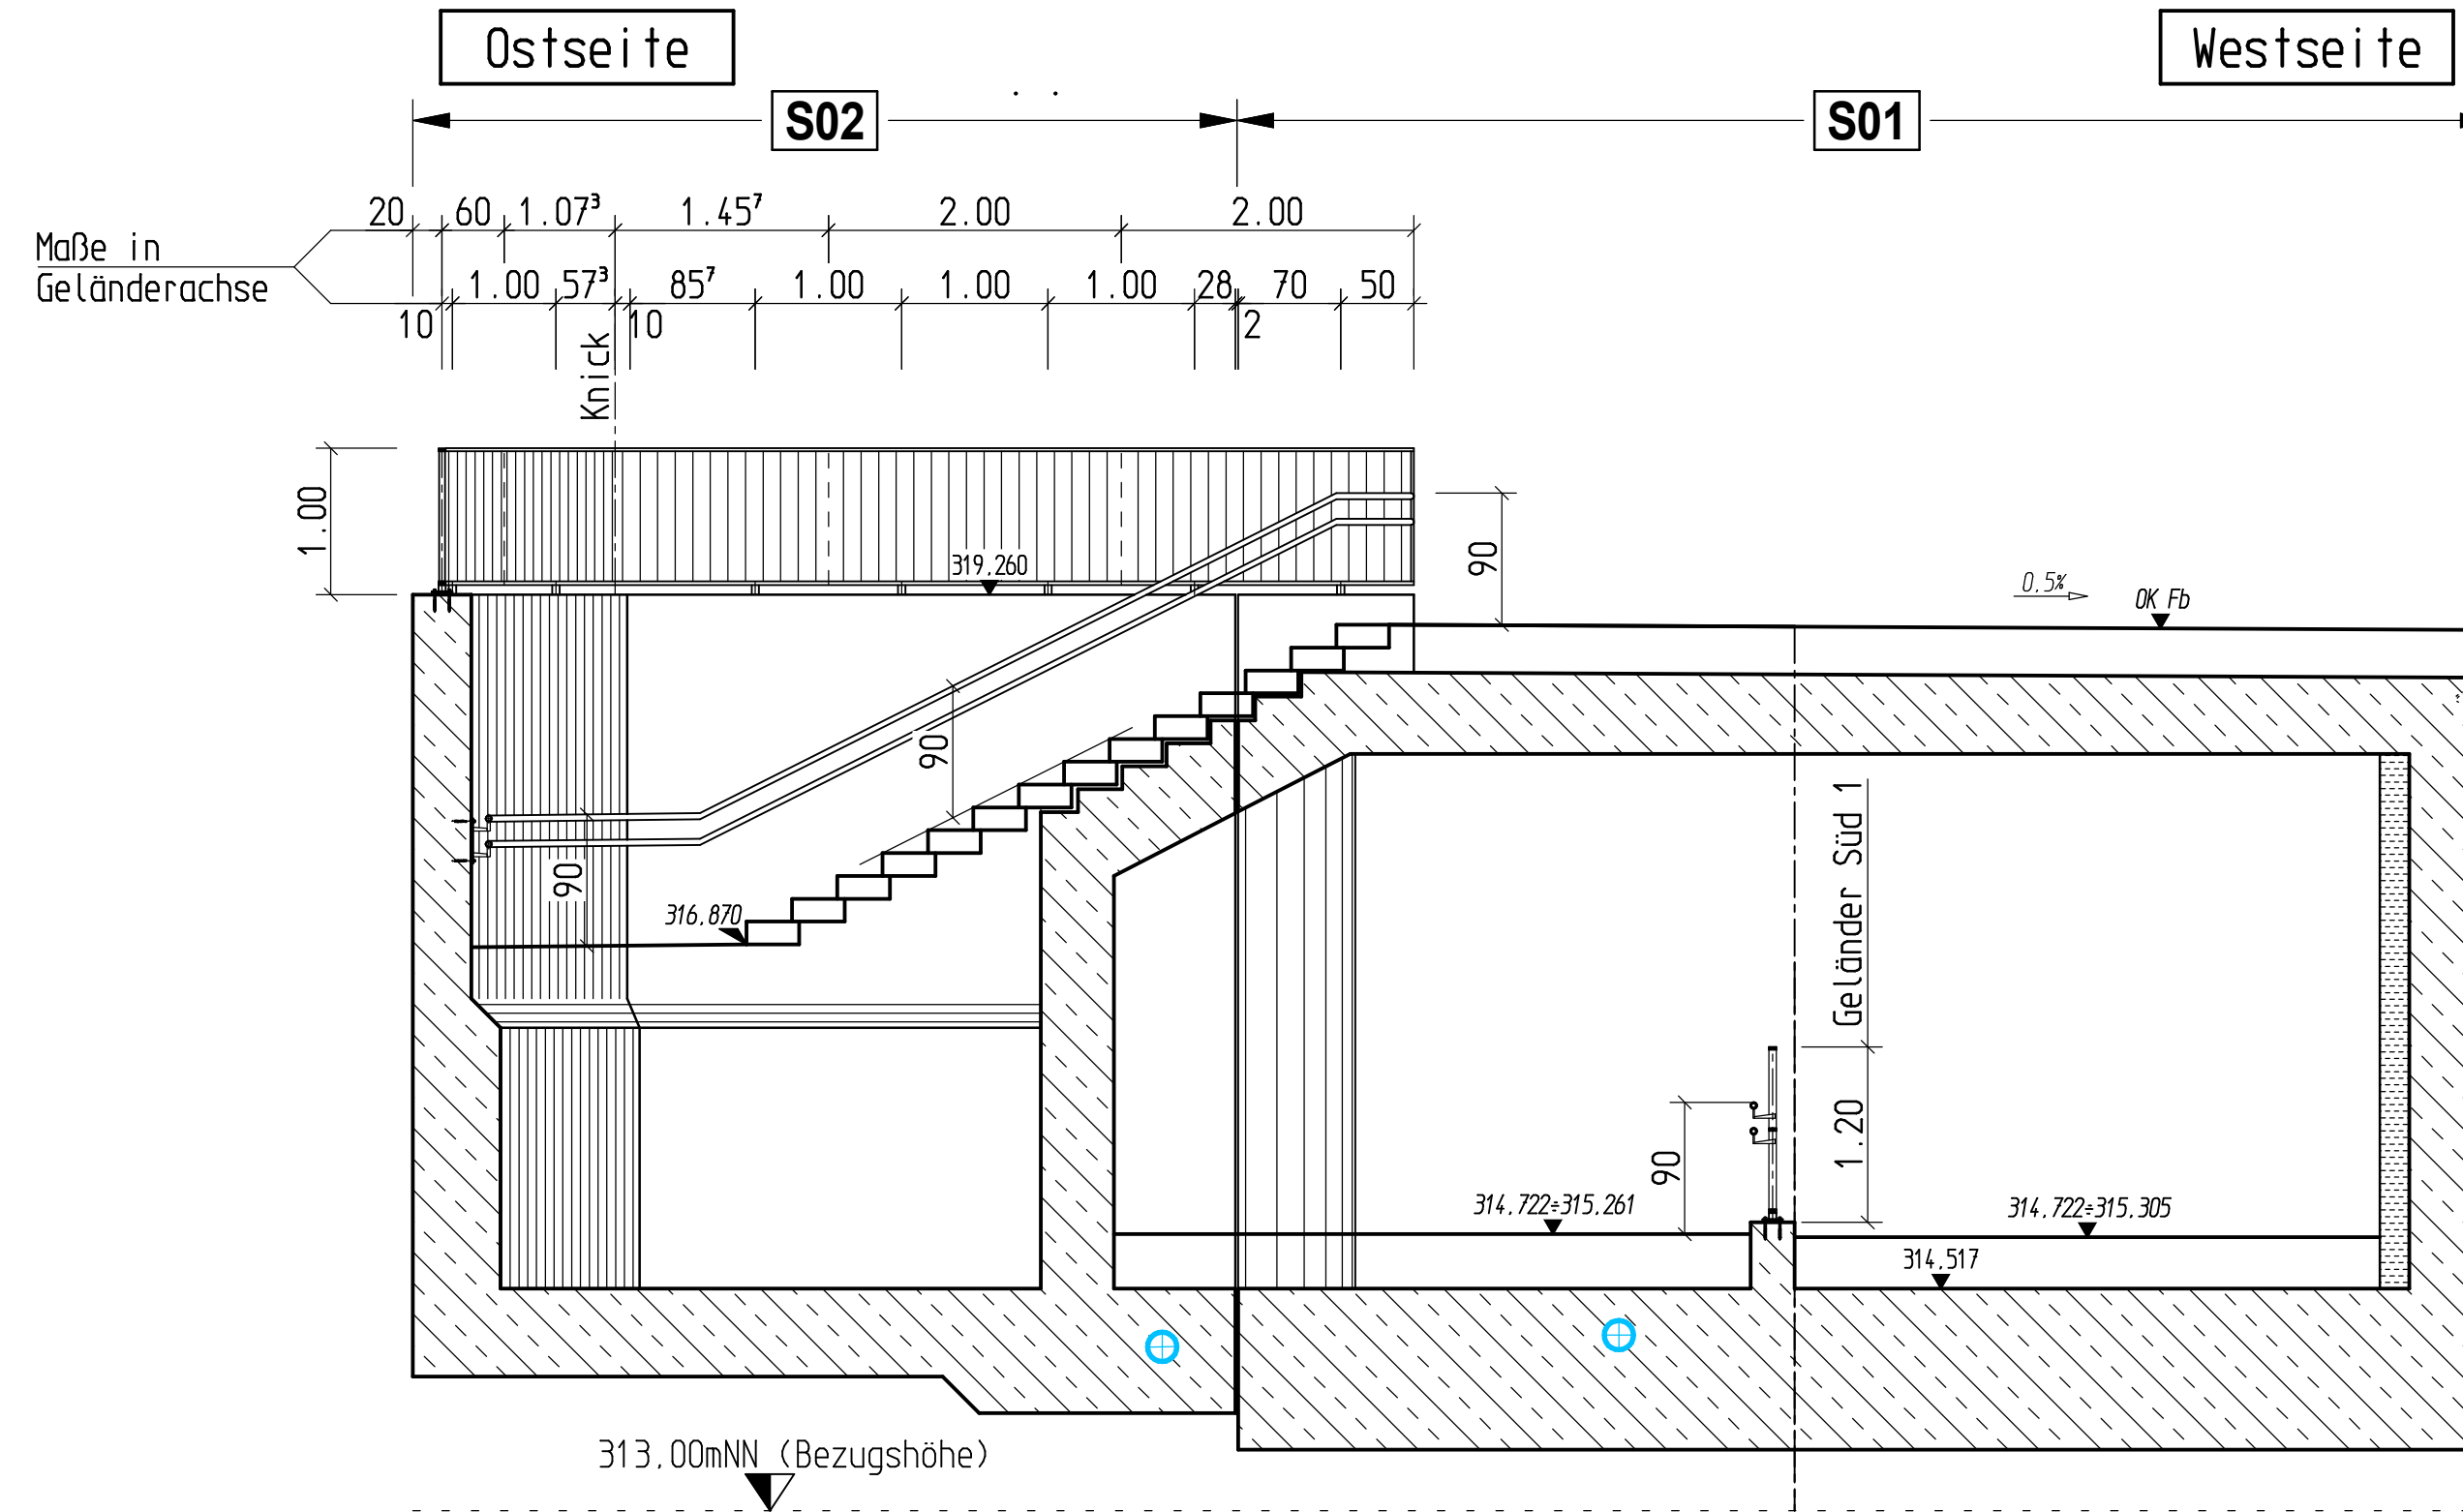

ANSICHT Geländer Süd 5 (Treppenaufgang) M. 1:50
 Füllstabgeländer gem. Rz. 'IseB DBGEL-S00+01'

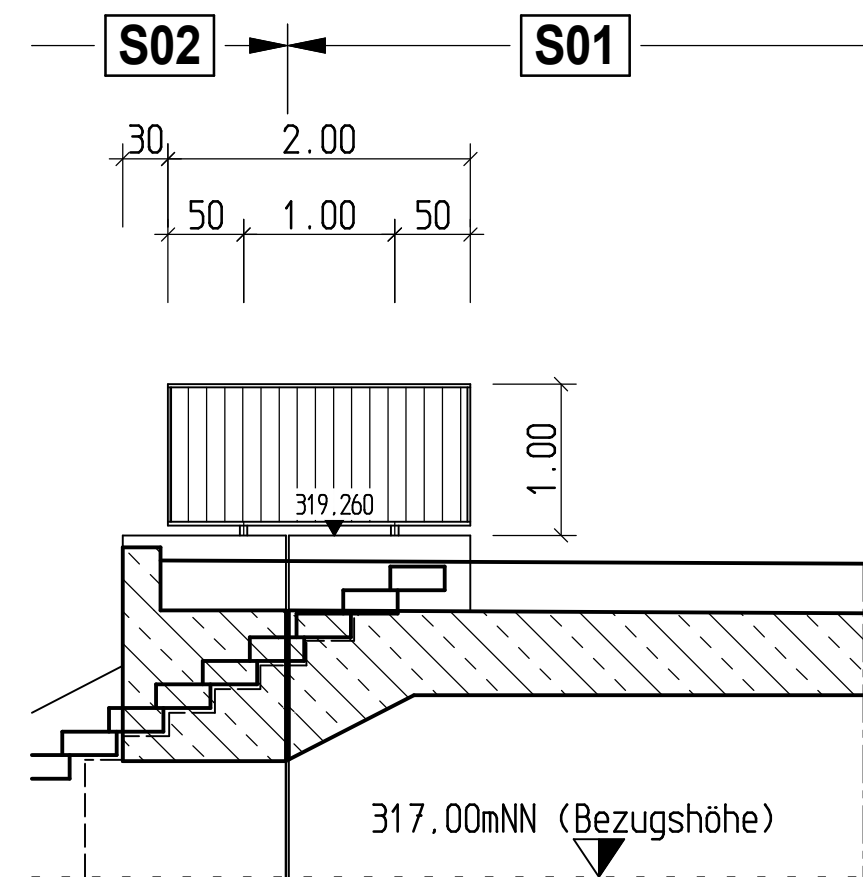

ANSICHT Geländer Süd 6 (Randkappe Block S01) M. 1:50
 Füllstabgeländer gem. Rz. 'IseB DBGEL-S00+01'

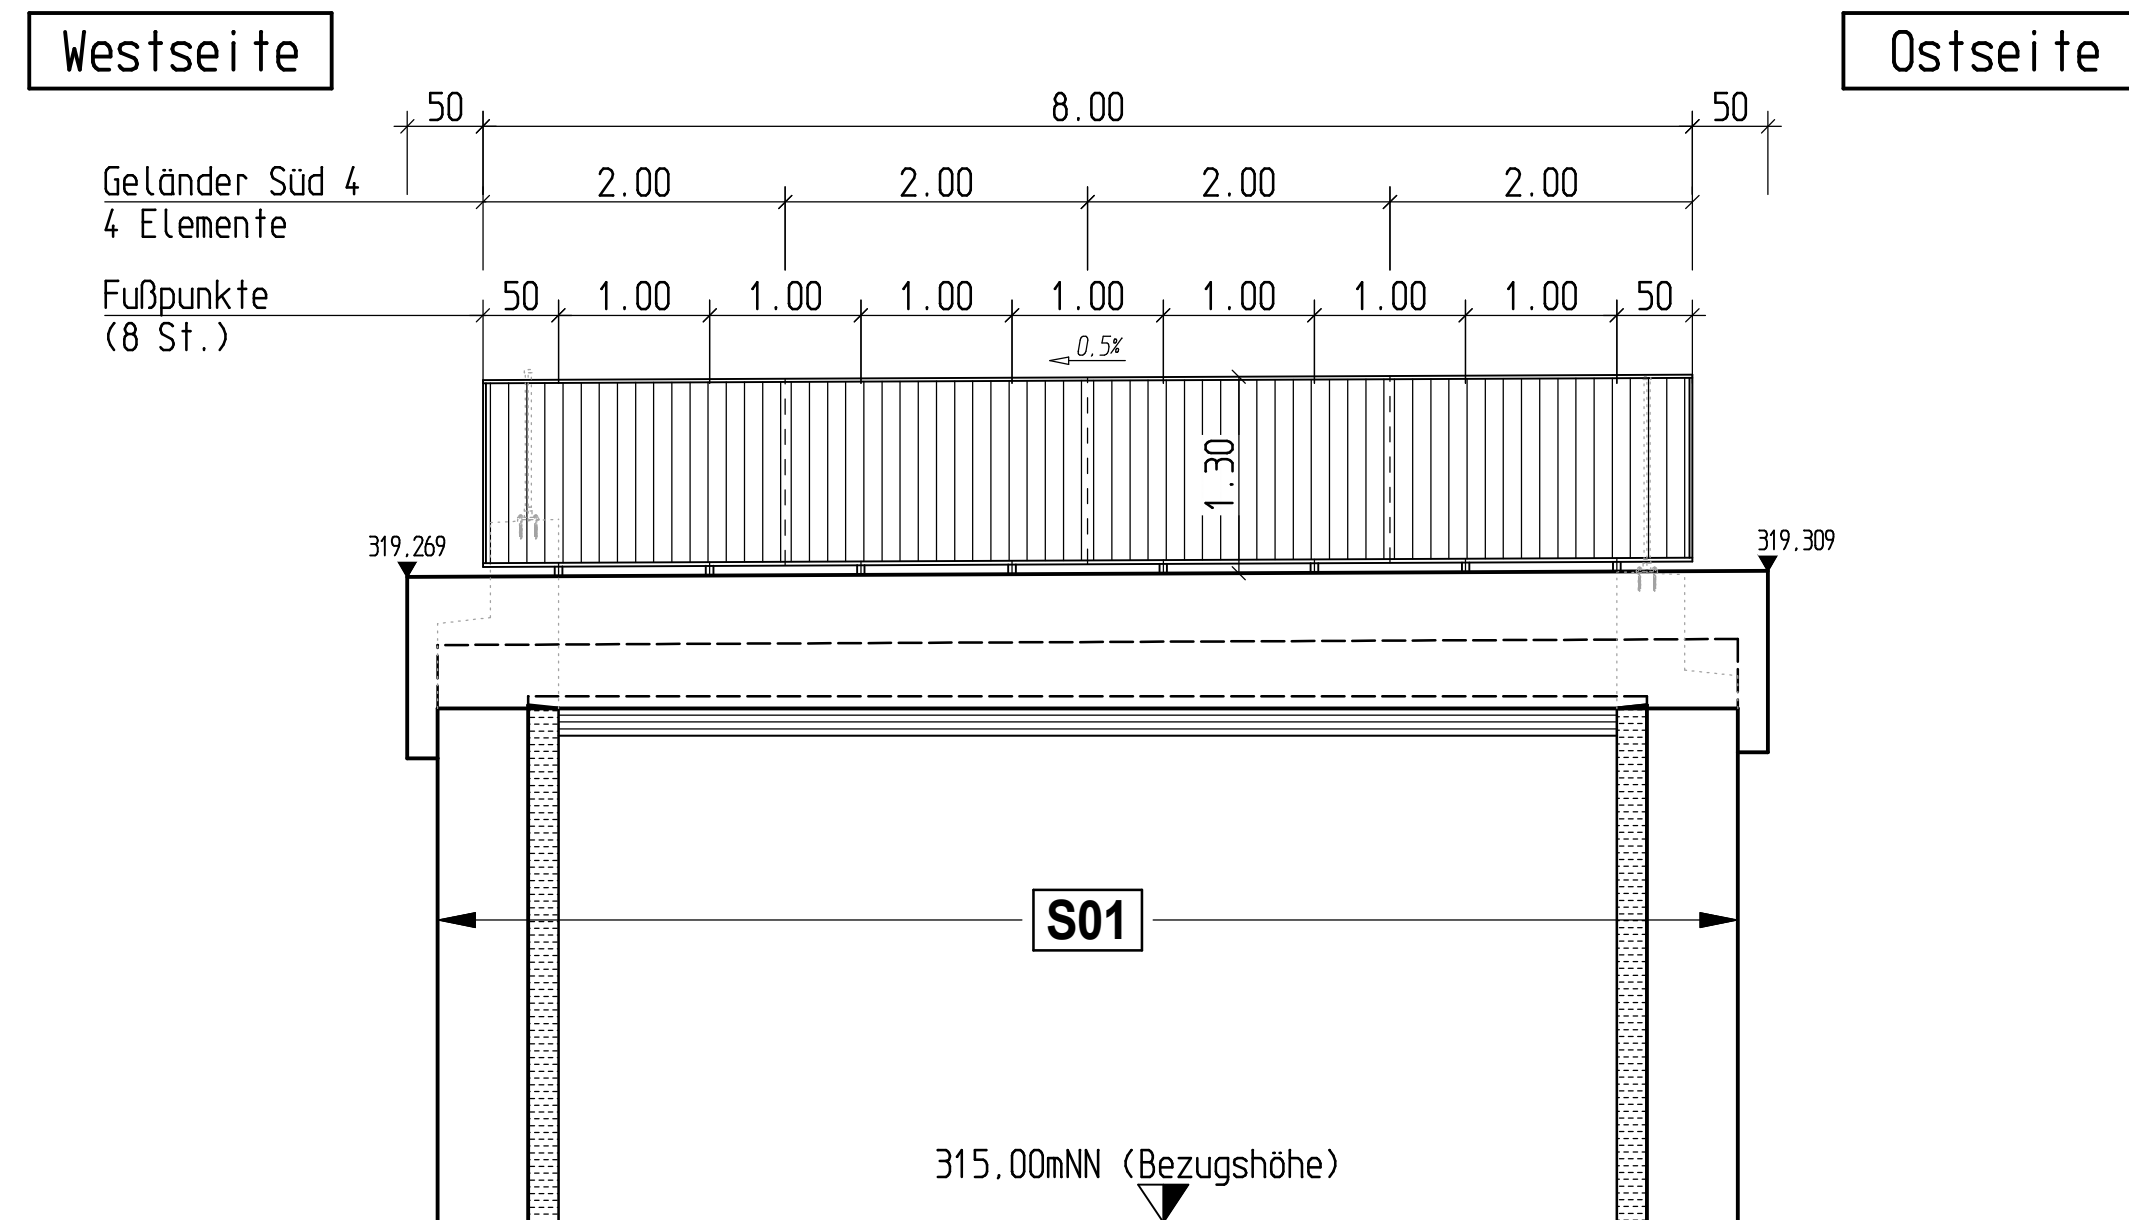

Koordinatensystem: GK Höhensystem: GK

nur für die Ausschreibung

Index:

Änderungen zw. Ergänzungen

Datum:

Prüfvermerke

Name:

Datum:

Bauherr

Regional-Stadtbahn Neckar-Alb Projektgesellschaft mbH
Drefürstensteinstraße 1-3
72116 Mossingen

Regional-Stadtbahn Neckar-Alb
Projektgesellschaft mbH

Bauherrenvertretung / Projektleitung

Regional-Stadtbahn Neckar-Alb Projektgesellschaft mbH
Drefürstensteinstraße 1-3
72116 Mossingen

Regional-Stadtbahn Neckar-Alb
Projektgesellschaft mbH

Name, Datum, Unterschrift

Name, Datum, Unterschrift


Projekt

Regional-Stadtbahn Neckar-Alb
Neckar-Alb-Bahn, Strecke 4600, Metzingen-Tübingen
PFA 6 Neckar-Alb-Bahn (Lkr. Tübingen)

Projekt-Nr. D-KA00419

Plananteile und Schnittlinien im Grundriss

Hp Tübingen Güterbahnhof

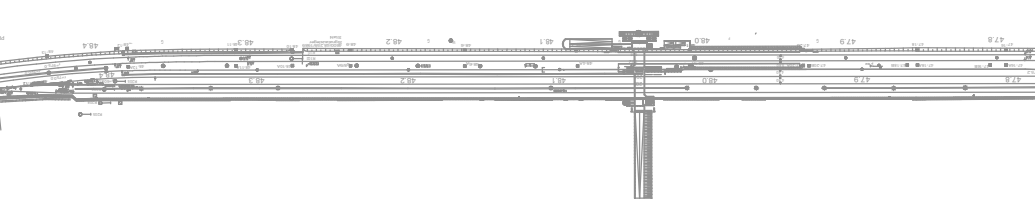

Planungsphase

Ausarbeitung

Planbezeichnung/
Planinhalt

Gelände-Übersicht

Planart

Ansichten Südseite, Gelände Süd 4 - Süd 6

Plannummer

303

Strecke

Metzingen-Tübingen

Maßstab

1:50

Strecken-Nr.

4600

Bearbeitung CAD

(Name/Druckschrift) Datum

Stations-km

46,9+18

grzt.

Seltz

12.02.22

Bahnhofs-Nr.

ggr.

Englert

12.02.22

Planersteller

 ENGLERT INGENIEURBÜRO
Am Erlenbraten 10 72675 Ettlingen
Telefon 07237 1892-0 info@englerit-b.de

Stempel: Am Erlenbraten 10 72675 Ettlingen Telefon 07237 1892-0 info@englerit-b.de

Bauvorlageberechtigter (BVB) gemäß VV BAU / VV BAU-STE

Freigabe der Ausführungunterlagen gemäß Freigabebeschreiben vom _____ Freigabe Nr. _____

Name (Druckschrift) Datum Unterschrift

Name (Druckschrift) Datum Unterschrift

Bautechnischer Prüfer gemäß VV BAU bzw. Planprüfer gemäß VV BAU STE

Plan gleichgestellt mit Freigabe-Nr. _____
des Bauvorlageberechtigten vom _____

Name (Druckschrift) Datum Unterschrift

Name (Druckschrift) Datum Unterschrift

Die Übereinstimmung mit der Bauausführung wird bestätigt!

Auftragnehmer

Baubewacher Bahn (BÜB) gemäß VV BAU/VV BAU-STE

Name (Druckschrift) Datum Unterschrift

Name (Druckschrift) Datum Unterschrift