

The diagrams illustrate the cross-sections of a building's exterior wall and foundation. The left diagram shows a section with a window (N02) and a door (E01). The middle diagram shows a section with a door (E01) and a window (N11). The right diagram shows a section with a window (N11) and a door (N01). Each diagram includes dimensions for wall height, window/door height, and foundation depth. A common dimension of 313.00mNN (Bezugshöhe) is indicated at the bottom of the middle diagram.

[illegible]

Technical drawing of a staircase section, showing two views: a side elevation (left) and a plan view (right).

Side Elevation (Left):

- Overall width: 6.33m
- Overall height: 1.00m
- Dimensions: 1.33, 2.00, 2.00, 1.00, 0.93, 0.70, 1.00, 1.00, 1.00, 1.00, 0.50
- Labels: N03, N01
- Height markers: 317.57, 317.550, 316.110, 319.050

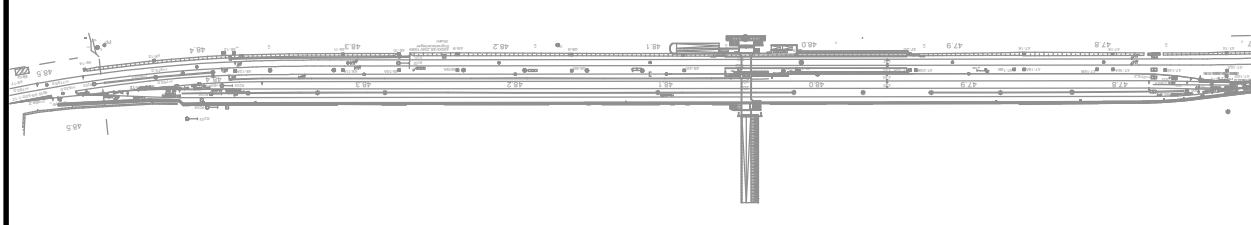
Plan View (Right):

- Overall width: 3.10m
- Overall height: 5.00m
- Dimensions: 1.00, 2.10, 0.50, 0.70, 0.85, 0.85, 0.20
- Labels: N01, N02
- Height markers: 316.110, 316.962, 319.000, 319.050
- Note: Aufzug-Einhausung gem. ges. Planung

311.00mNN (Bezugshöhe)

Technical drawing of a staircase section (N01). The drawing shows a side view of a staircase with a handrail. Key dimensions and components include:

- Handlauf:** 2x $\phi 42.4 \times 3$
- Dimensions:**
 - Handlauf height: 1.00
 - Handlauf offset: 35
 - Handlauf radius: $R 314.962$
 - Stair width: 2.38
 - Stair riser height: 0.10
 - Stair tread depth: 0.25
 - Stair nosing: 5
 - Stair nosing radius: $R 316.110$
 - Stair nosing offset: 90
 - Stair nosing height: 90
 - Stair nosing radius: $R 316.110$
- Labels:**
 - N01
 - N11
 - Geoländer Nord 2

Koordinatensystem: GK		Höhenystem: GK	
nur für die Ausschreibung			
Index:	Anderungen bzw. Ergänzungen	Name:	Datum:
Prüfvermerke			
Bauser: Regional-Stadtbahn Neckar-Alb Projektgesellschaft mbH Dreifussenteichstraße 1-3 72116 Mossingen Regional-Stadtbahn Neckar-Alb Projektgesellschaft mbH		Bauservertretung / Projektleitung Regional-Stadtbahn Neckar-Alb Projektgesellschaft mbH Dreifussenteichstraße 1-3 72116 Mossingen Regional-Stadtbahn Neckar-Alb Projektgesellschaft mbH	
Name, Datum, Unterschrift: _____		Name, Datum, Unterschrift: _____	
Projekt: Regional-Stadtbahn Neckar-Alb Neckar-Alb-Bahn, Strecke 4600, Metzingen-Tübingen PfA 6 Neckar-Alb-Bahn (Lkr. Tübingen) Projekt-Nr.: D-K000419			
Planseite und Schnittlinien im Grundriss		Hp Tübingen Güterbahnhof	
			
Planungsphase Planzeichnung/ Planinhalt		Strecke Strecken-Nr.	Metzingen-Tübingen 4600
Planart Ansichten Nordseite, Geländer Nord 1 - Nord 6		Stations-km 46,4-18	Maßstab 1:50
Plannummer 304		Bahnhofs-Nr.	0601
Planersteller ENGLERT INGENIEURBÜRO Eisenbahnstr. 7 73678 Ettlingen Telefon (07047)180-0 info@englert-ib.de		Bauvergabeberechtigter (BVB) gemäß VV BAU / VV BAU-ST Inhalte der Ausschreibungsgenehmigung gemäß Fragebeschreiben von _____ _____ Fragebogen Nr. _____	
Name (Druckseite) _____ Datum _____ Unterschrift _____		Name (Druckseite) _____ Datum _____ Unterschrift _____	
Baubescherer/Profer gemäß VV BAU bzw. Planprofer gemäß VV BAU ST		Planersteller Plan gestelleit mit Fragebogen Nr. _____ die Bauvergabeberechtigten von _____	
Name (Druckseite) _____ Datum _____ Unterschrift _____		Name (Druckseite) _____ Datum _____ Unterschrift _____	
Auftragnehmer		Die Übereinstimmung mit der Bauverabredung wird bestätigt! Baubescherer Bahn (BÜB) gemäß VV BAU/VV BAU-ST	
Name (Druckseite) _____ Datum _____ Unterschrift _____		Name (Druckseite) _____ Datum _____ Unterschrift _____	