




ANSICHT Geländer Nord 7 M. 1:50
Füllstabgeländer gem. Rz. 'IseB DBGEL-S00+01' / Holmgeländer gem. Rz. 'IseB DBGEL-S00+02'

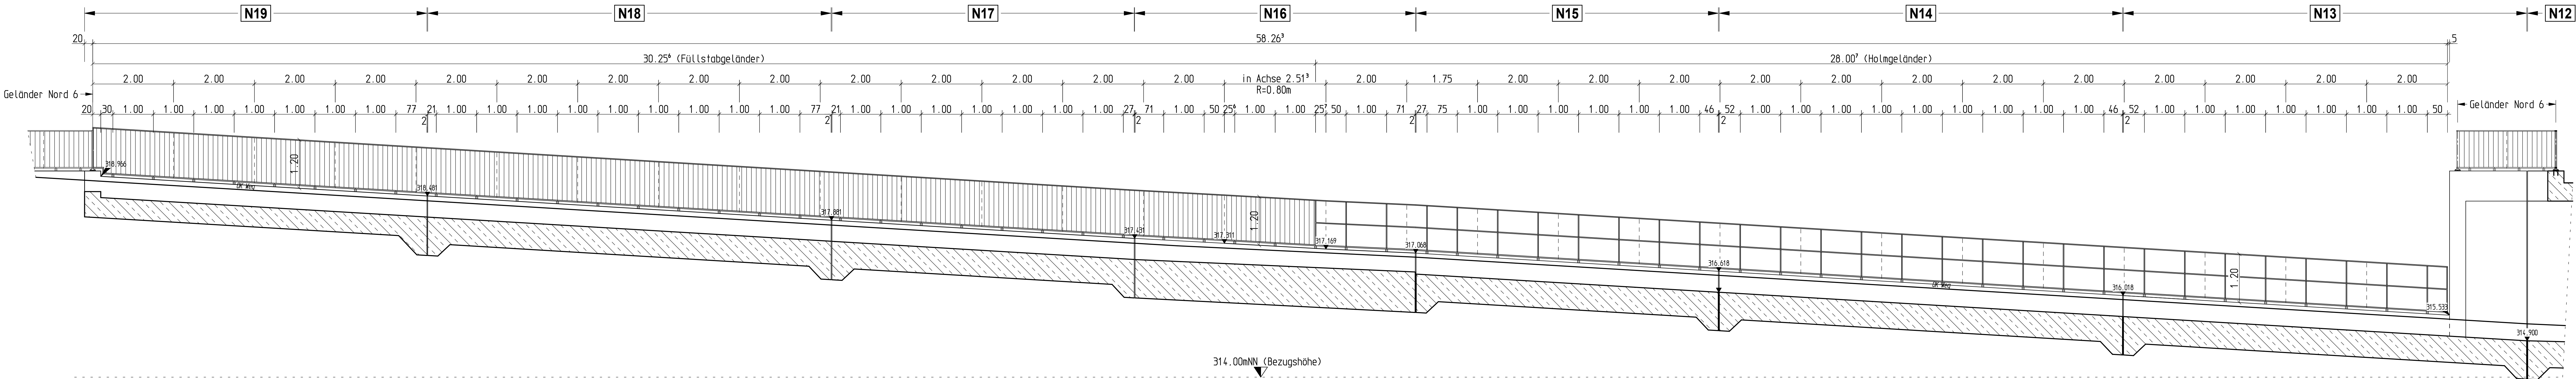


ANSICHT Geländer Nord 8 (Wandkopf Straßenseite) M. 1:50
Füllstabgeländer gem. Rz. 'IseB DBGEL-S00+01'

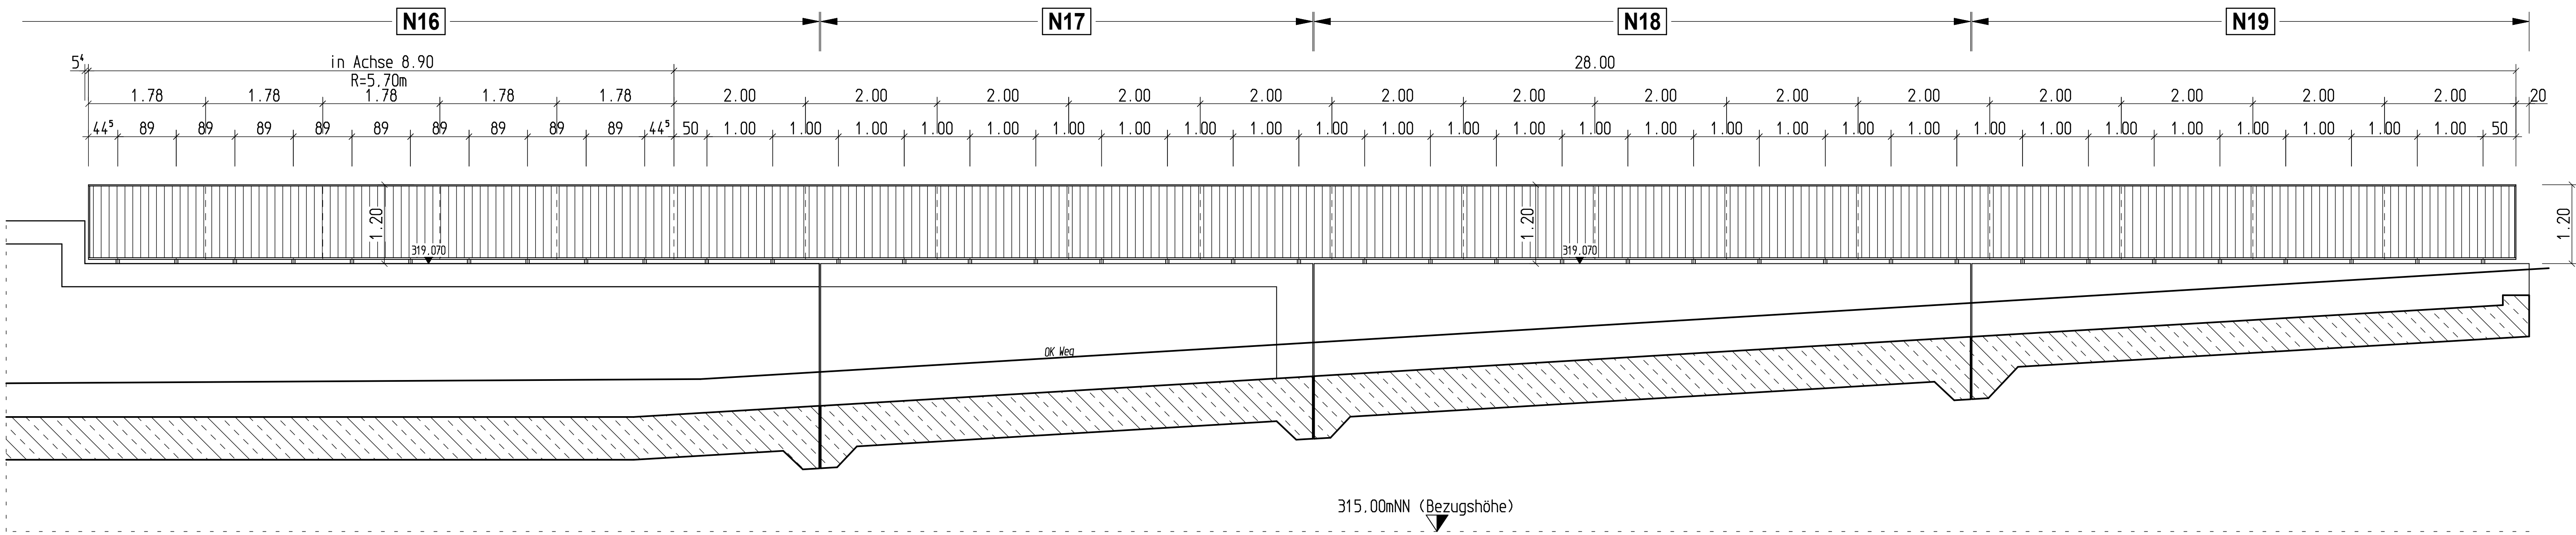


ANSICHT Geländer Nord 9 (Wandkopf Seite Böschung) M. 1:50
Füllstabgeländer gem. Rz. 'IseB DBGEL-S00+01' und Handlauf gem. Rz. 'IseB DBGEL-S25+27'

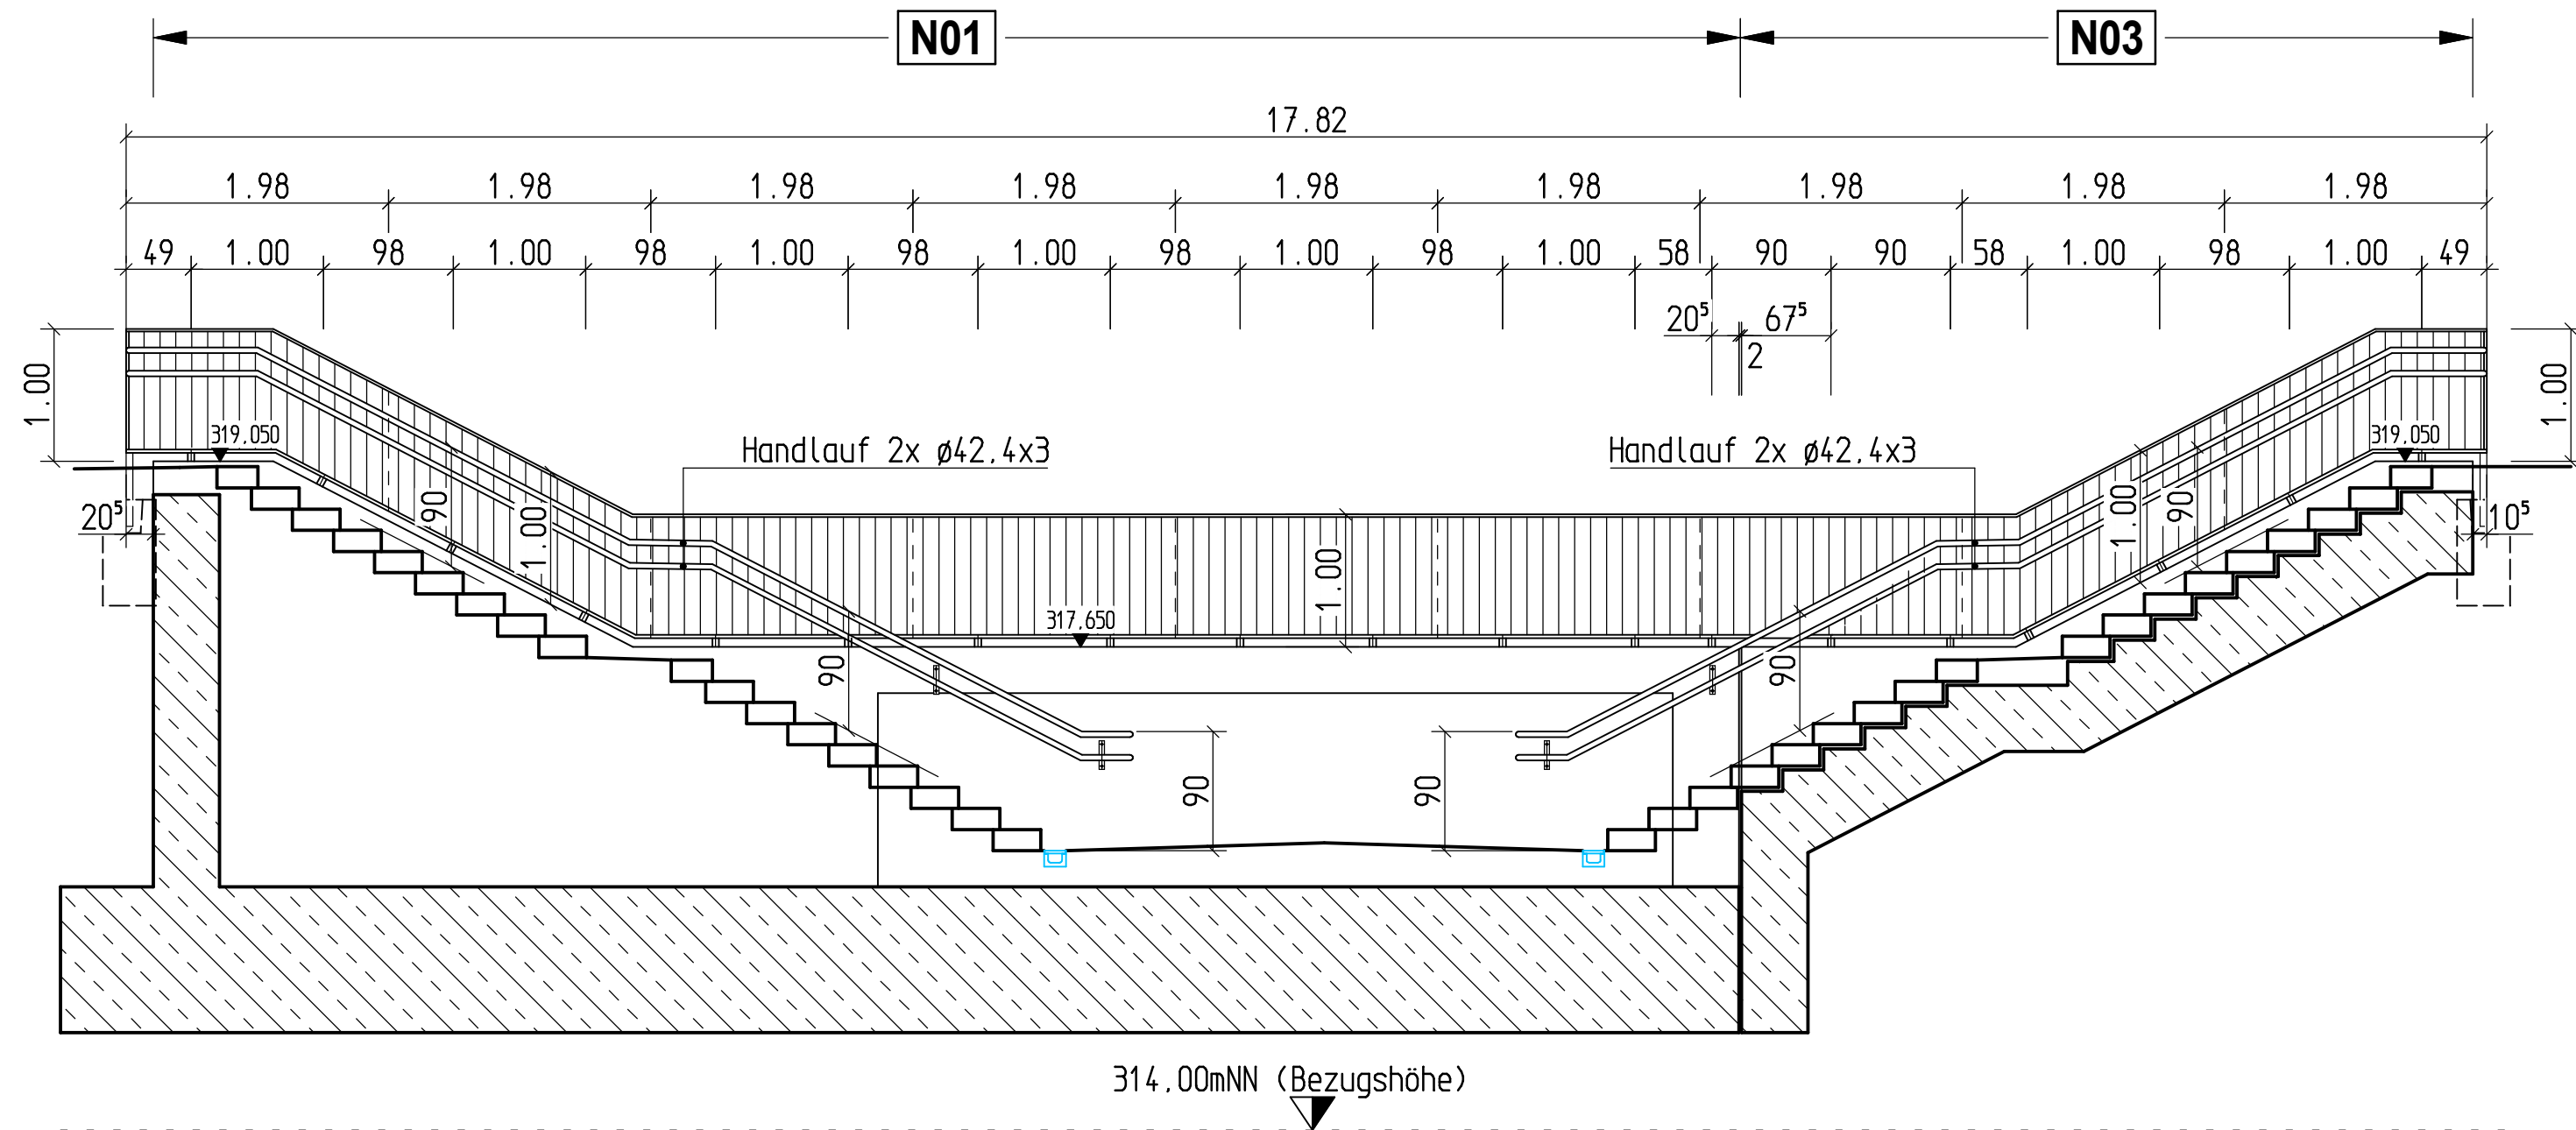

ANSICHT Geländer Nord 10 (Stützwand Straßenseite) M. 1:50
Füllstabgeländer gem. Rz. 'IseB DBGEL-S00+01'

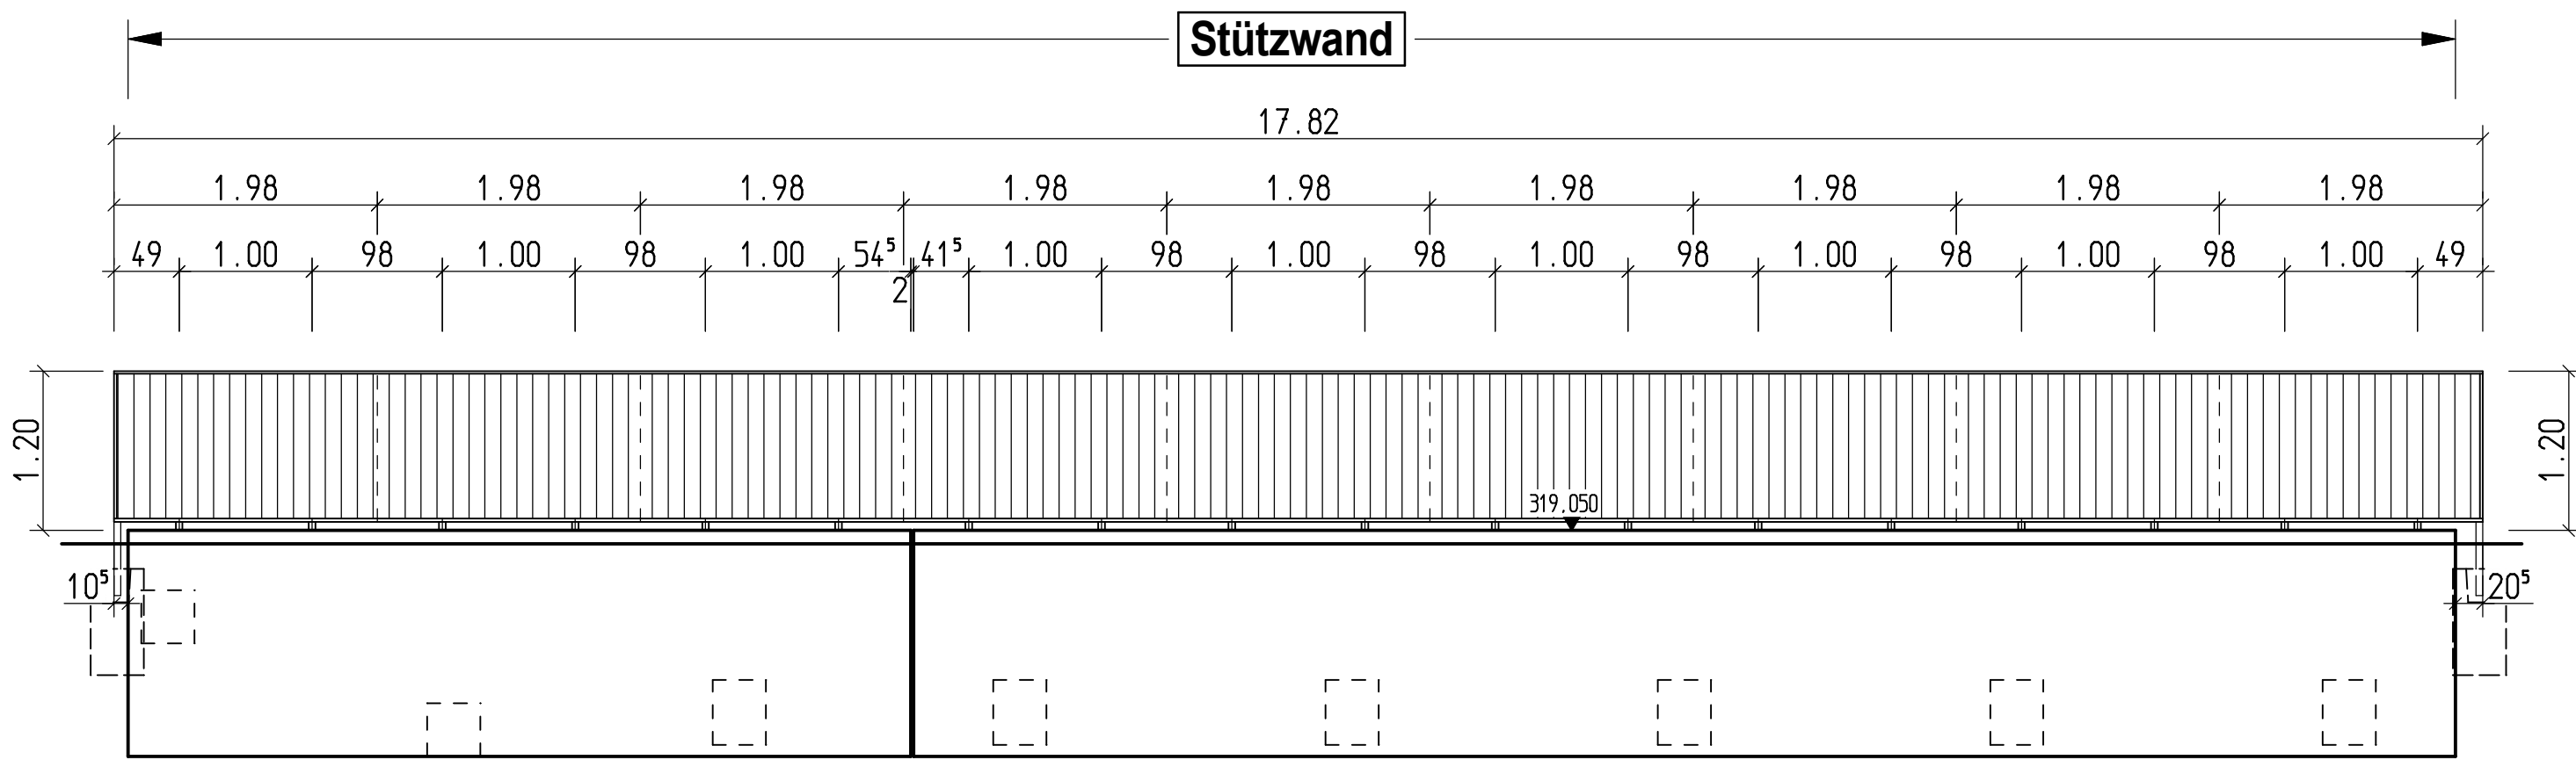

ANSICHT Geländer Nord 11 (Stirnseite Böschung) M. 1:50
(Geländer Nord 12 spiegelbildlich)
Füllstabgeländer gem. Rz. 'IseB DBGEL-S00+01+15'

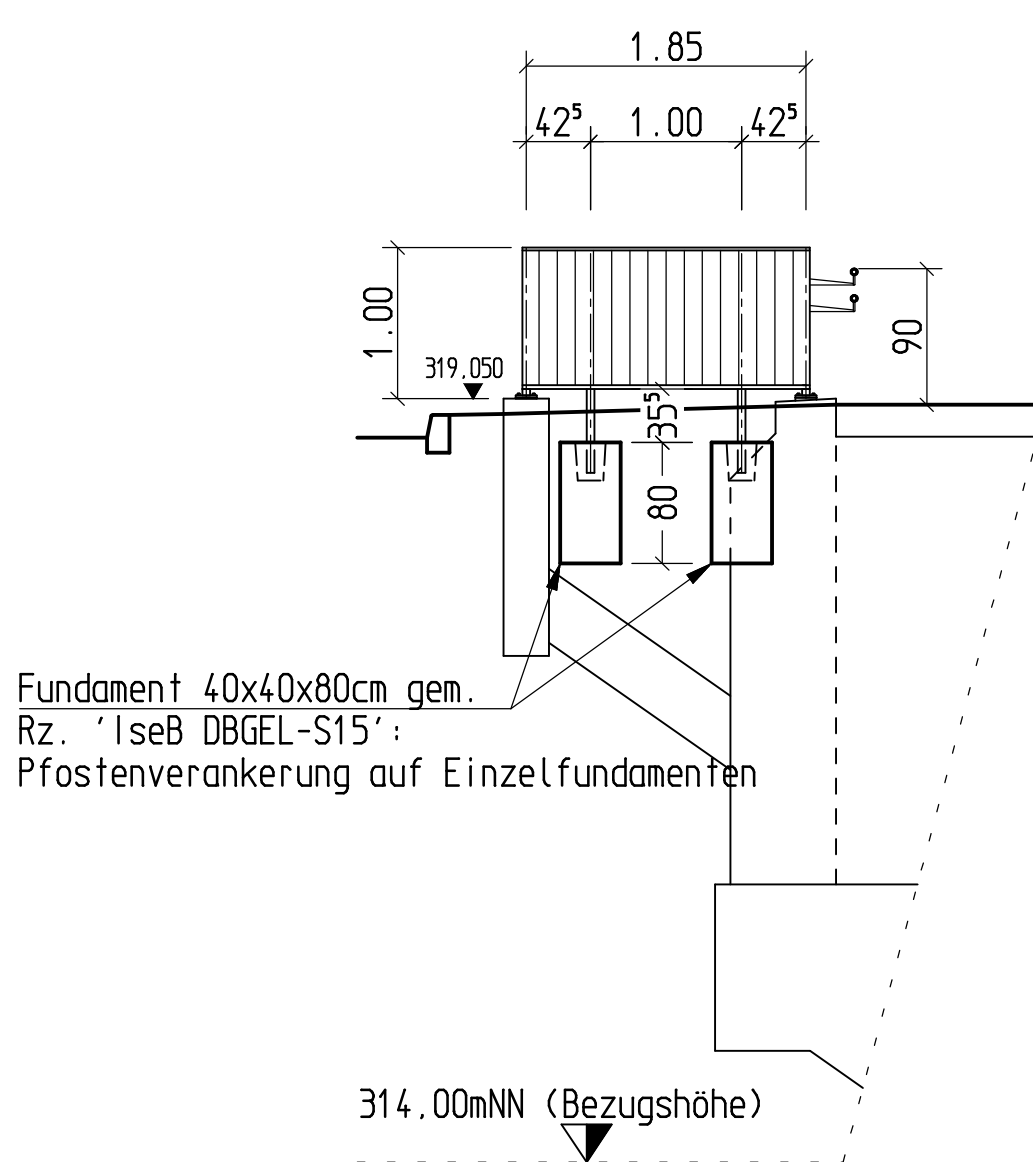

Koordinatensystem: GK Höhensystem: GK	
nur für die Ausschreibung	
Index: Änderungen bzw. Ergänzungen	Name: Datum:
Prüfvermerke	
Bauherr Regional-Stadtbahn Neckar-Alb Projektgesellschaft mbH Dreißigsteinstraße 1-3 72116 Mössingen	Bauherr Regional-Stadtbahn Neckar-Alb Projektgesellschaft mbH Dreißigsteinstraße 1-3 72116 Mössingen
Name, Datum, Unterschrift	Name, Datum, Unterschrift
Projekt Regional-Stadtbahn Neckar-Alb Neckar-Alb-Bahn, Strecke 4600, Metzingen-Tübingen PIA 6 Neckar-Alb-Bahn (Lkr. Tübingen)	
Projekt-Nr.: DKA00419	
Planblätter und Schnittblätter im Grundriss Hp Tübingen Güterbahnhof	
Planungsphase Ausschreibung	Strecke Metzingen-Tübingen
Planbezeichnung Geländer-Übersicht	Maßstab 1:50
Planart Ansichten Nordseite, Geländer Nord 7 - Nord 12	Stationen-km 46,9+18
Plannummer 305	ggf. Ergänzungen 12.02.20
Planverleiher ENGLERT INGENIEURBÜRO Am Entengraben 10 74275 Eisingen Telefon 07142 7182-0 info@englert-ib.de	Bauvertragsbevollmächtigter (BVB) gemäß VV BAU / VV BAU-STE Freigabe der Ausführungsunterlagen gemäß Freigabebest.: von _____ Freigabe Nr.: _____
Name (Drucktext) Datum Unterschrift	Name (Drucktext) Datum Unterschrift
Bauzeichner Bautechnische Prüfer gemäß VV BAU bzw. Planprüfer gemäß VV BAU-STE	Planzeichner Plan gezeichnet mit Freigabe-Nr.: _____ den Bauvertragsunterlagen von: _____
Name (Drucktext) Datum Unterschrift	Name (Drucktext) Datum Unterschrift
Die Überzeichnung mit der Bauanführung wird bestätigt.	
Auftraggeber Bauüberwacher Bahn (BÜB) gemäß VV BAU/VV BAU-STE	Bauüberwacher Bahn (BÜB) gemäß VV BAU/VV BAU-STE
Name (Drucktext) Datum Unterschrift	Name (Drucktext) Datum Unterschrift