
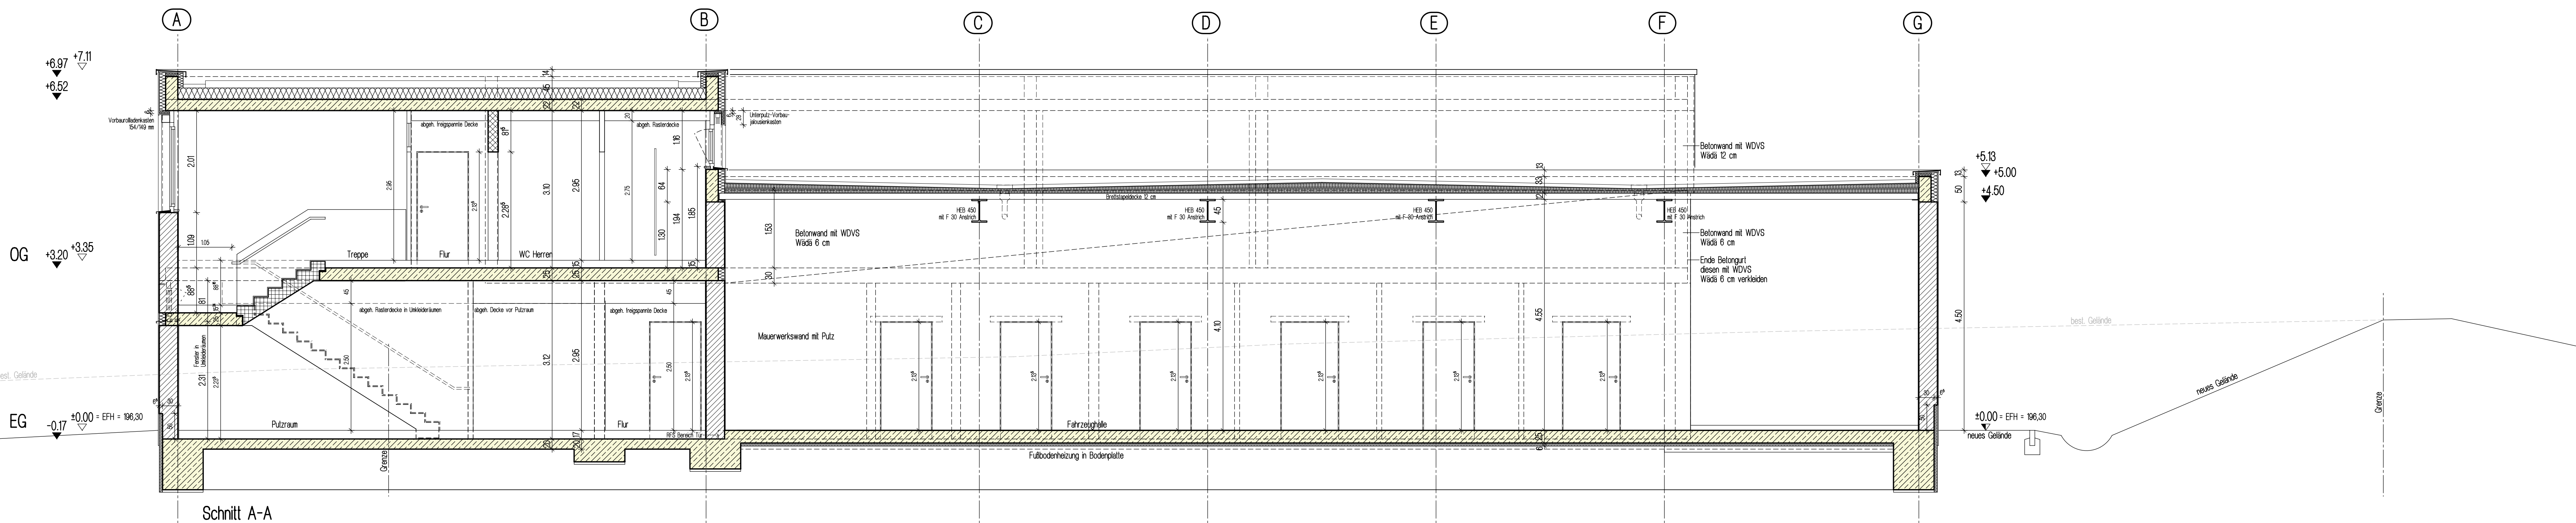
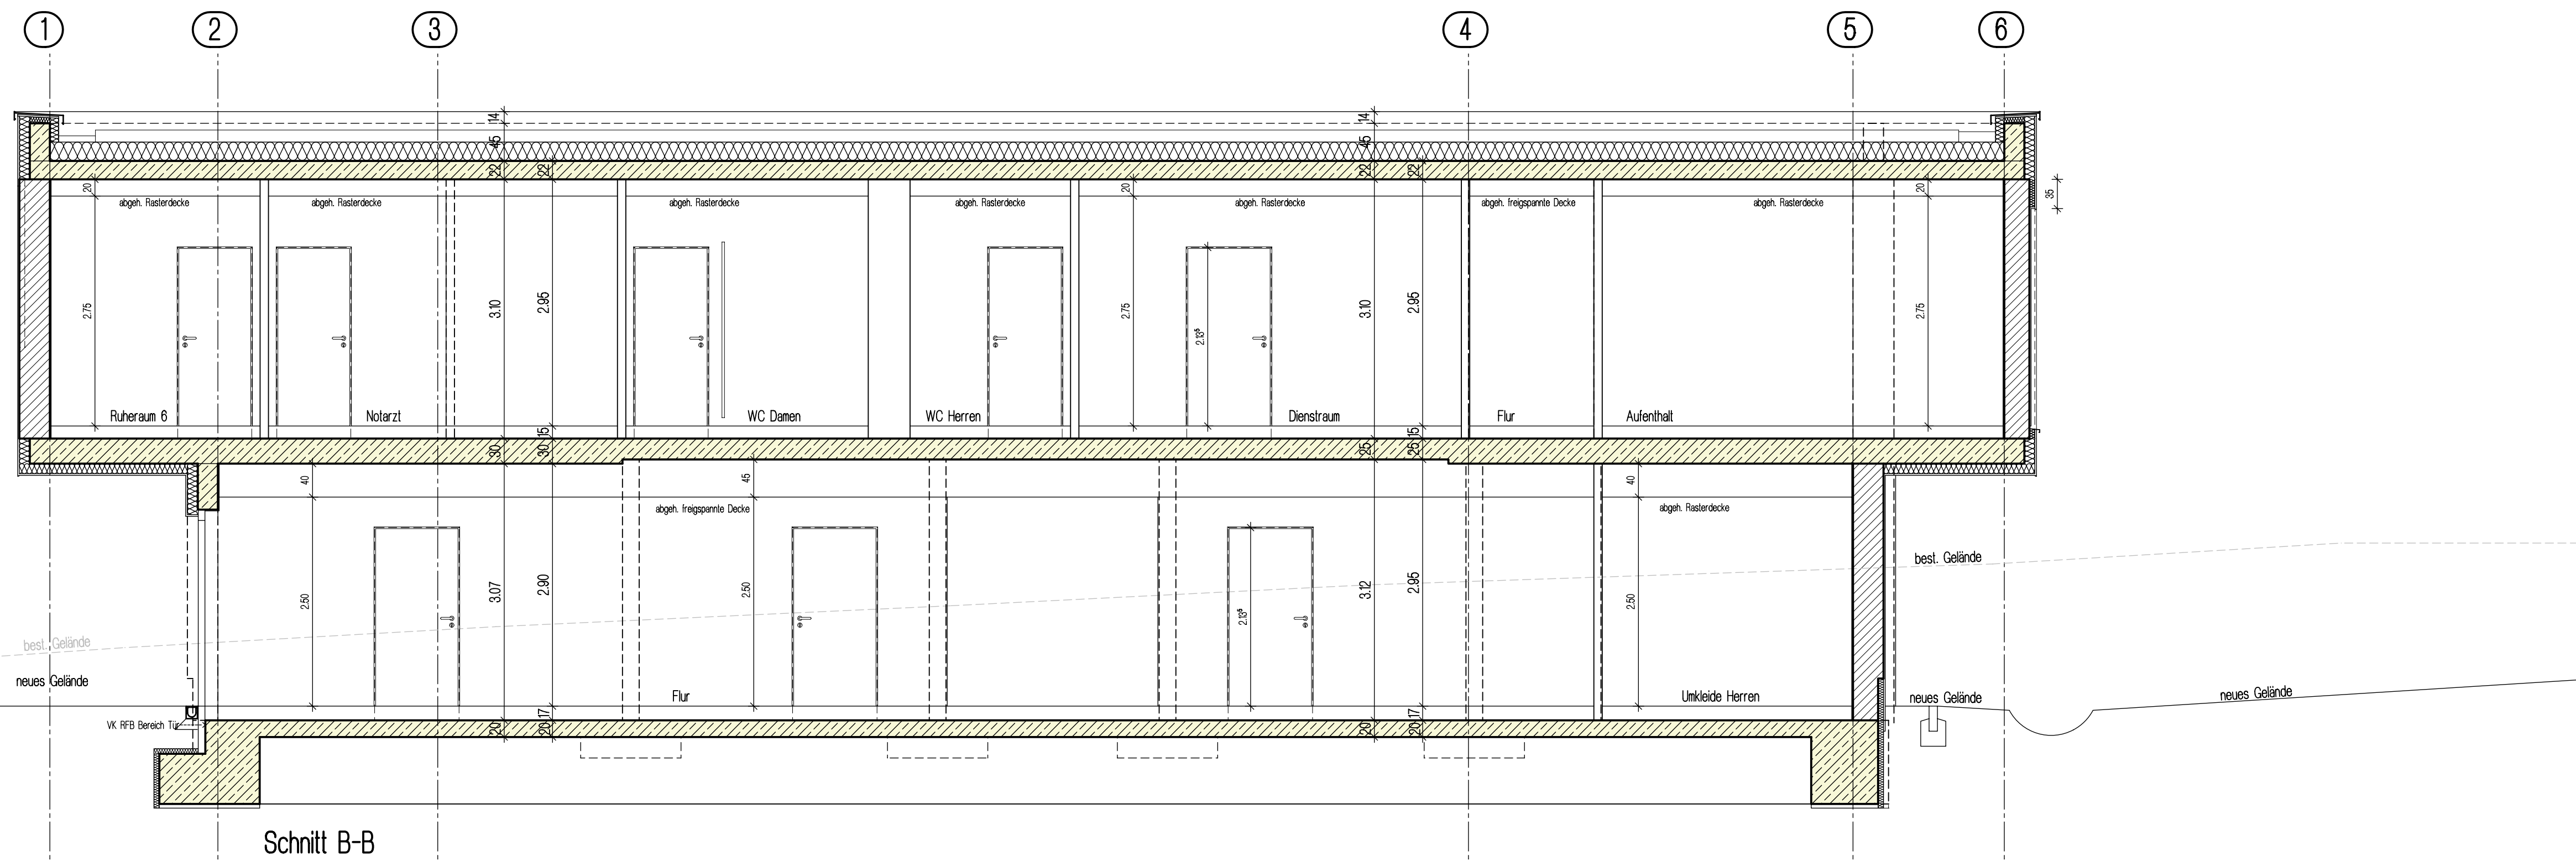


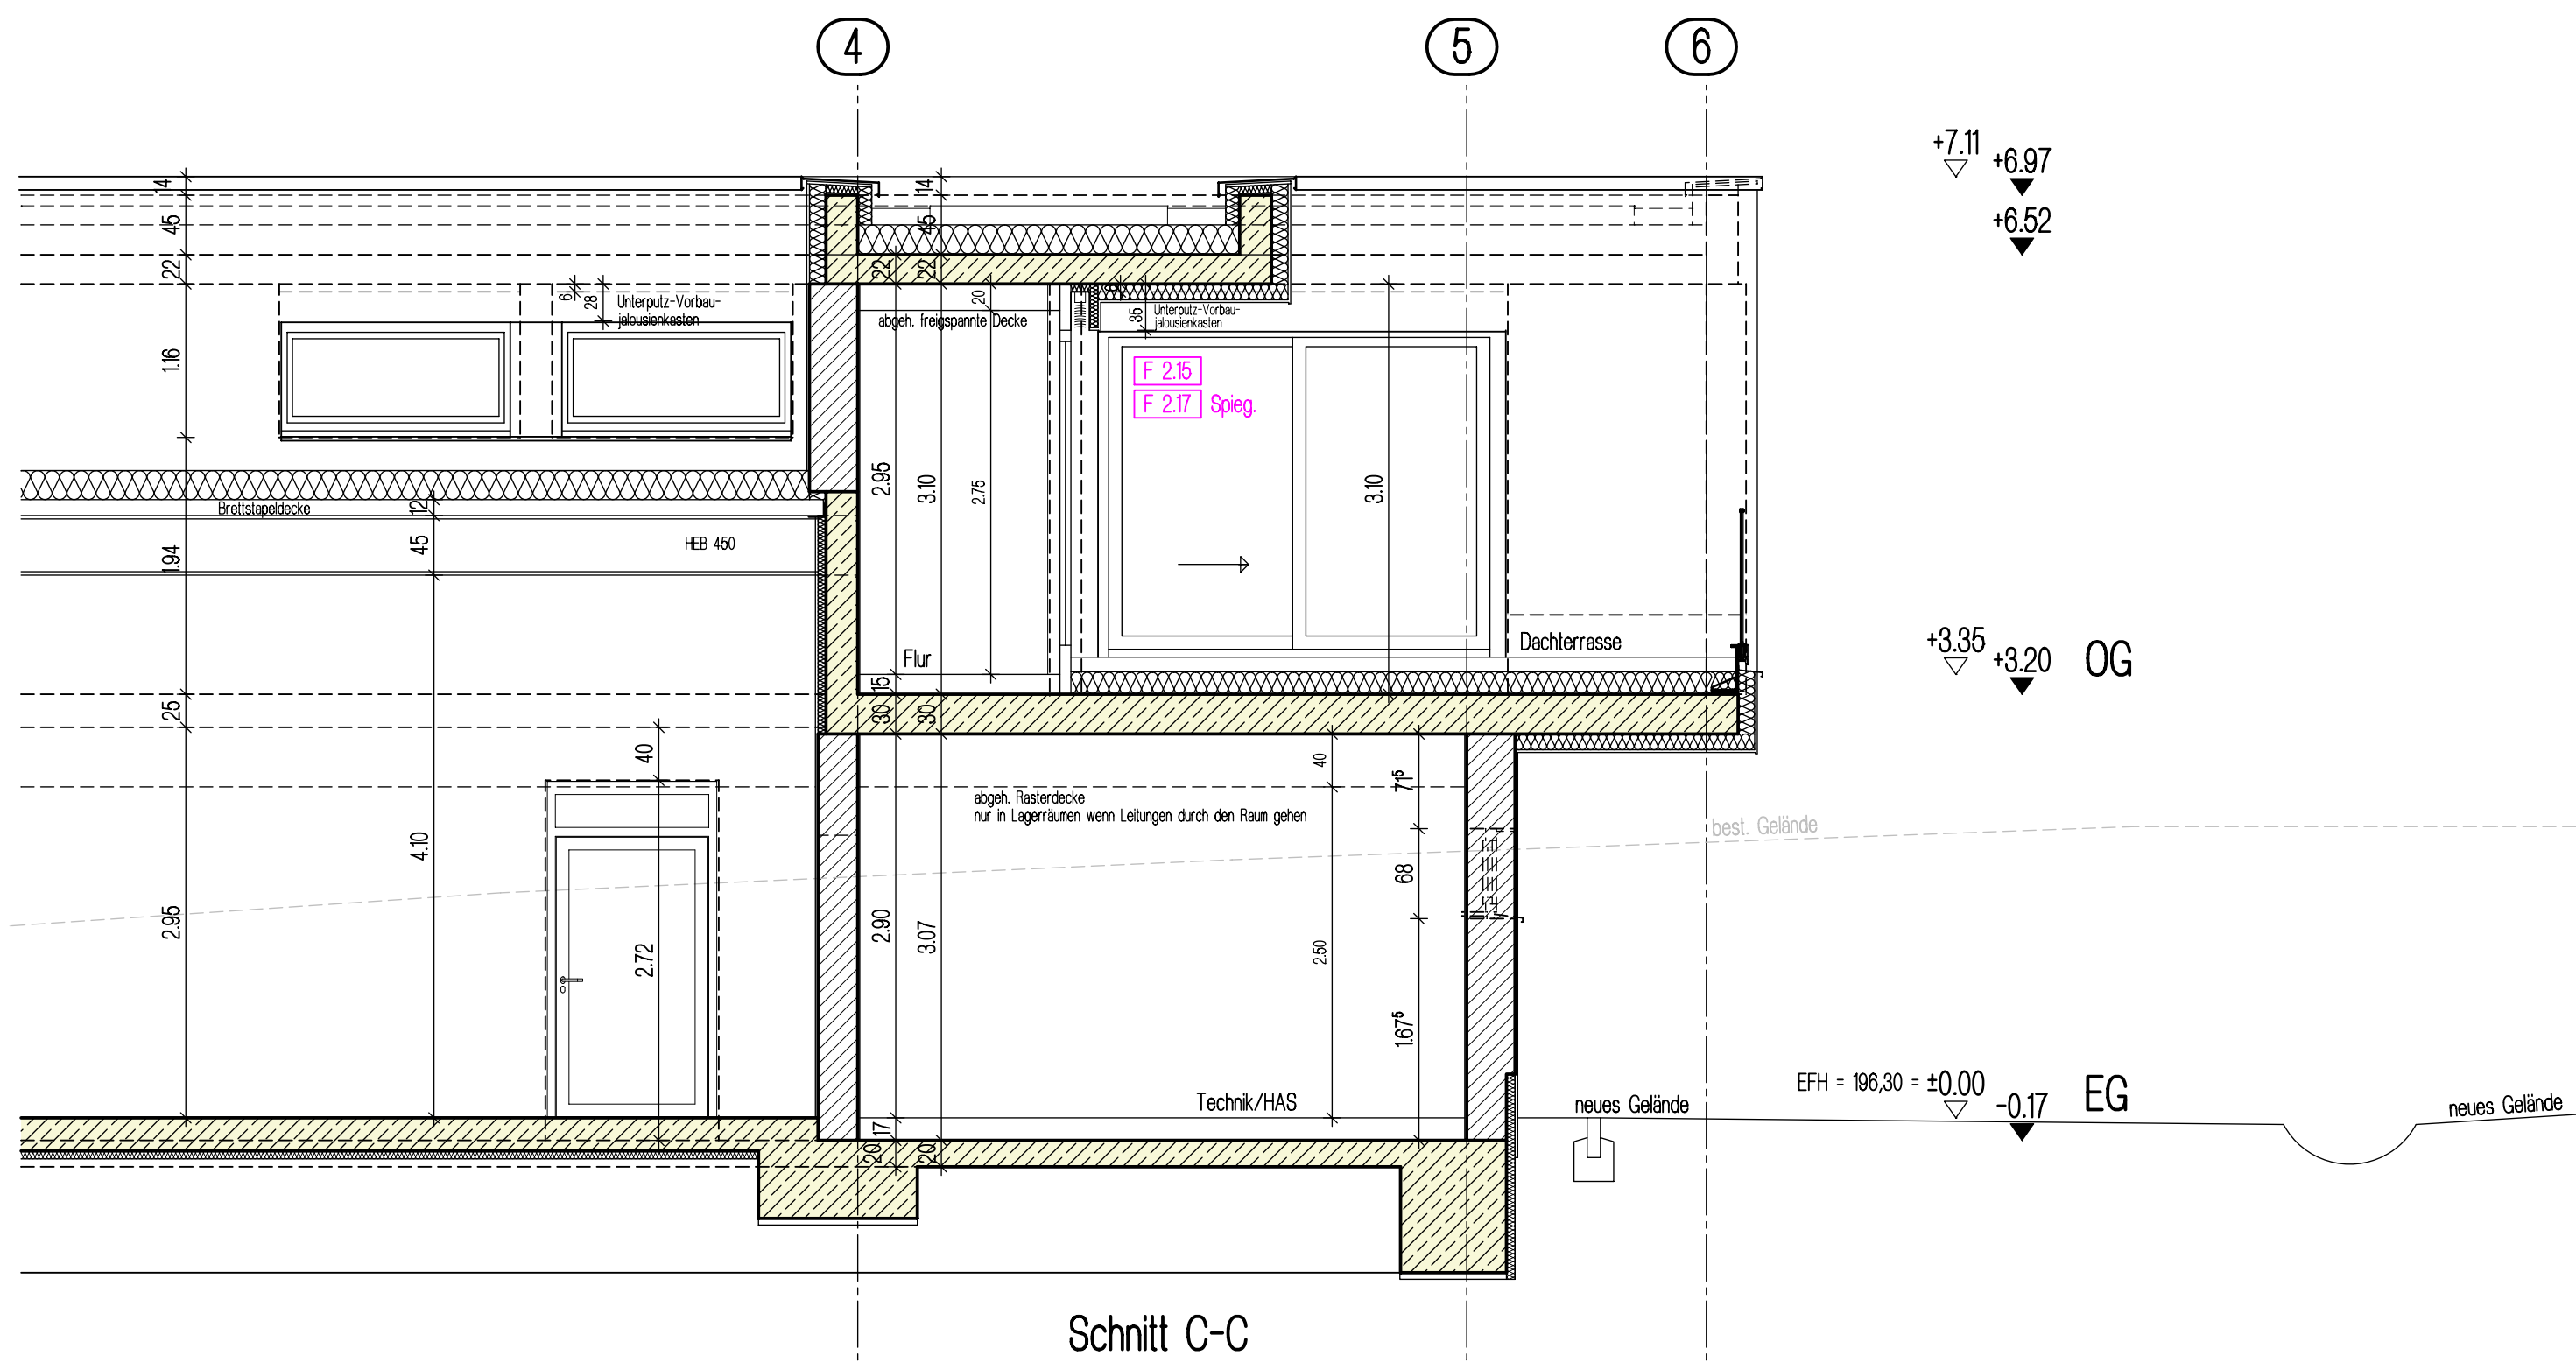

Legende		
Abkürzungen	Symbole	Materialangaben
AGD Abgehängte Decke	222 DO Deckendurchbruch	unbewehrter Beton
AS Anschlagschiene	FD Fußbodendurchbruch	Stahlbeton
BRH Brüstungshöhe	FD+DD Fußboden- und Deckendurchbruch	Stahlbetonfertige
DB dichtschließende Tür	FS Fußbodenschlitz	Mauerwerk Außenwand (Ziegelsystem 12)
DB-S dicht- und selbstschließende Tür	BA Bodenausparung	Mauerwerk Innenwand (Ziegelsystem 12)
EMF elektromagnetische Feststellung	WD Wandausbruch	Mauerwerk Innenwand (Ziegelsystem 12)
FSK Fußbodenkanal	SWS senkr. Wandschlitz	GK-Ständerwände
FL/FB Feuerhemmend/-beständig	WW waagw. Wandschlitz	Fenster, Glaswand
FL OTS Freilaufbetriebsleiter	WA Wandaussparung	
FT Fertigteil	RFB Rohlaufbetriebsleiter	Abbruch
HK Heizkörper	FFB Fertiglaufbetriebsleiter	Abbruch auf geeign. Untergrund
NA Notausgang	HG Hausgrund	Abbruch auf geeign. Untergrund
OK/UK Oberkante/Unterkante	DK DF Dacheinlage	Abbruch auf geeign. Untergrund
PS Pankasschere	Systemschere	Abbruch auf geeign. Untergrund
RH Raumhoch	Abbruch	Abbruch auf geeign. Untergrund
RDS Rohdeckeneintragung	nicht sichtbare Kerle	BZ Blindzylinder
RFS Rohlaufbetriebsleiter	Feuerlöscher 6 l. Schaum mit 12 LE	BD Badeschlüsselschloss
ROLL/JAL Rollläden/Jalousie	Feuerlöscher 9 l. Schaum mit 15 LE	E E-Offener
T30/T90 Tür DIN 4102	Feuerlöscher 5 kg CO2	ZK Beschlag mit Zutrittskontrolle
T RS rauchdicht u. selbstschließend	Feuerlöscher Feitbrand	
TS Trennschiene	„Löschdecke“ -Verbandkasten	
UZ Unterzug	BMZ Brandmeldezentrale	
VH Vollholz	FSK Feuerwehrschrankskasten	Abbildung
VK Vorderkante	FIZ Feuerwehrinformationszentrale	Dämmung
WDVS Wärme-Dämm-Verbundsystem	WH Wandhydrant	Profilstahl

Alle Betonkanten mit 10cm Füllung. Die Türschwellen sind bezogen auf die OK Rohlaufbetriebsleiter bis UK Rohlaufbetriebsleiter. Alle Brüstungshöhen sind bezogen auf die OK Rohlaufbetriebsleiter. Alle Maße sind verantwortlich zu prüfen, bzw. am Bau zu nehmen. Für die Bepreisung und Eintragung der Maße hat der Unternehmer. Ferner siehe VOB B 3.3 und B 3.4. „Plan“-Maßnahmen müssen vor Ausführung mit den zuständigen Planern geklärt werden. Dieser Plan ist nur in Verbindung mit den in Plan angegebenen Details vollständig. Alle tragenden Bauteile nach statischer Berechnung. Ausparungen, Schlitz und Durchbrüche siehe Ausparungen, bzw. Schlägerei der Projektgenosse. Auf die Urheberrechte und Urheberrechtsgesetz wird hingewiesen. Änderungen dürfen nur mit Genehmigung des Architekten vorgenommen werden.

W-30375-S1-05Schnitte A-A bis C-C

K M B

PLAN | WERK | STADT | GMBH

Architektur - Stadtplanung
Innenarchitektur - Vermessung
Landschaftsarchitektur
Tiefbauingenieur - Stadtentwicklung

Bismarckstraße 21
71638 Ludwigsburg
Telefon 07141 44 14 - 0
Telefax 07141 44 14 - 14
www.kmbbarchitektur.de
mailto:info@kmbbarchitektur.de

EFH=±0.00=196,30 u. NN = FFB

Neubau ASB Rettungswache

Brücklesäckerstraße 12,
74248 Weinsberg-Ellhofen

Arbeiter-Samariter-Bund
Baden-Württemberg e.V., Region Heilbronn
Böckelstraße 146
70619 Stuttgart

Ausführungsplanung LPH 5
Schnitte A-A, B-B, C-C

Bearbeiter : TB
Gezeichnet : TB
Projekt-Nr. : W-3037
Plan-Nr. : 5-S1-05

Maßstab : 1:50
Datum : 16.12.2025

Index
0
07.09.26
TB
Index 0

Änderungen/Ergänzungen
Index 0

0

0