



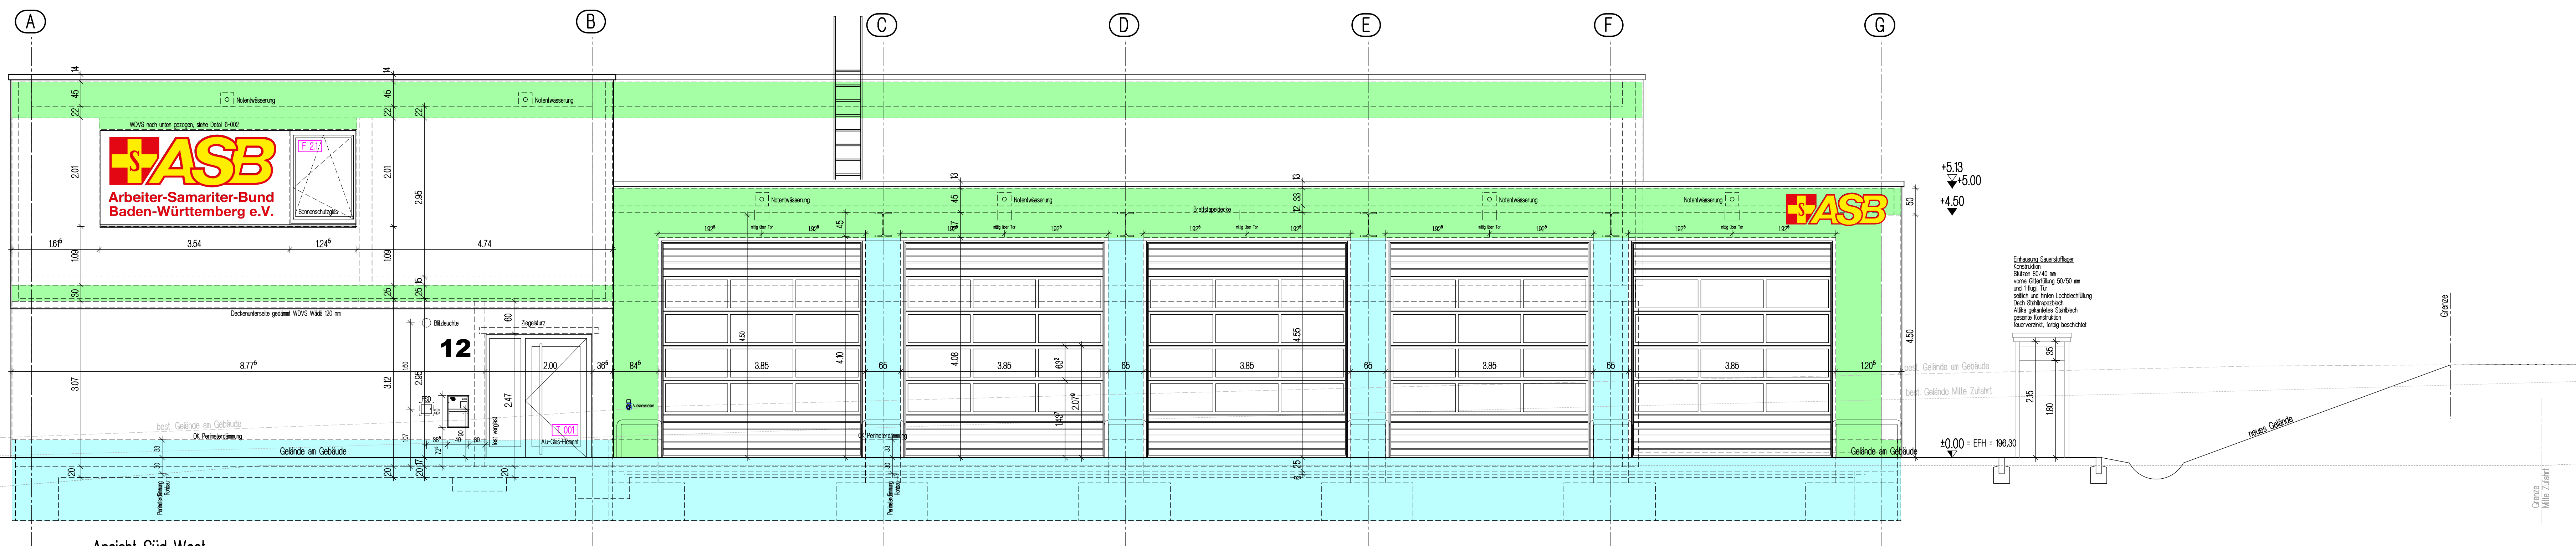

Legende Dämmungen	
	Dämmung 60 mm stark
	Dämmung 120 mm stark

Legende	
Abkürzungen	Symbole
AGD Abgehängte Decke	DD Deckendurchbruch
AS Anschlagsschiene	FD Fußbodendurchbruch
BRH Brüstungshöhe	FD+DD Fußboden- und Deckendurchbruch
DB dichtschließende Tür	FS Fußbodenschwelle
DB-S dicht- und selbstschließende Tür	BA Bodenaussparung
EMF elektromagnetische Feststellung	WD Wandaussparung
FBK Fußbodenkanal	SWS senkr. Wandschütz
FL/FB Feuerhemmend/-beständig	WW waagerr. Wandschütz
FL OTS Freilaufbrennschiefer	WA Wandaussparung
FT Fertigteil	RFB Rohlufsbodenbohle
HK Heizkörper	FFB Fertiglufsbodenbohle
NA Notabgang	HG Hausgrund
OK/UK Oberkante/Unterkante	DK/DP Dacheinlage
PS Pankasschloss	Systemschraube
RH Raumhoch	Abbruch
RDS Rohlufsbodenbohle	nicht sichtbare Kante
RFS Rohlufsbodenbohle	Feuerlöscher 6 l U-Schlauch mit 12 LE
ROLL/JAL Rollläden/Jalousie	Feuerlöscher 9 l U-Schlauch mit 15 LE
T30/T90 Tür DN 4102	Feuerlöscher 5 kg CO2
T RS rauchdicht u. selbstschließend	Feuerlöscher Festbrand
TS Trennschiene	„Löschdecke“ - Verbundkasten
UZ Unterzüge	BMZ Brandmeldezentrale
VH Vollholztür	FSK Feuerwehrschrankskasten
VK Vorderkante	FIZ Feuerwehreinformatiionszentrale
WD/VS Wärme-Dämm-Verbundsystem	WH Wandhydrant
	Abdichtung
	Dämmung
	Profilstahl

Alle Betonkanten mit 10cm Füll. Die Türschwellen sind bezogen auf die OK Rohlufsboden bis UK Rohlufsboden. Alle Brüstungen sind bezogen auf die OK Rohlufsboden. Alle Maße sind verantwortlich zu prüfen, bzw. am Bau zu nehmen. Für die Feigigkeit und Einmaligkeit der Maße hat die Unternehmung. Ferner siehe VOB B 3.3 und B 3.4. „Plan“-Maßangaben müssen vor Ausführung mit den zuständigen Planern geklärt werden. Dieser Plan ist nur in Verbindung mit den in Plan angegebenen Details vollständig. Alle tragenden Bauteile nach statischer Berechnung. Ausparungen, Schlitze und Durchdringungen siehe Ausparungen, bzw. Schlitze der Projektgenossenschaft. Auf alle Urheberrecht und Urheberrechtsgesetz wird hingewiesen. Änderungen dürfen nur mit Genehmigung des Architekten vorgenommen werden.

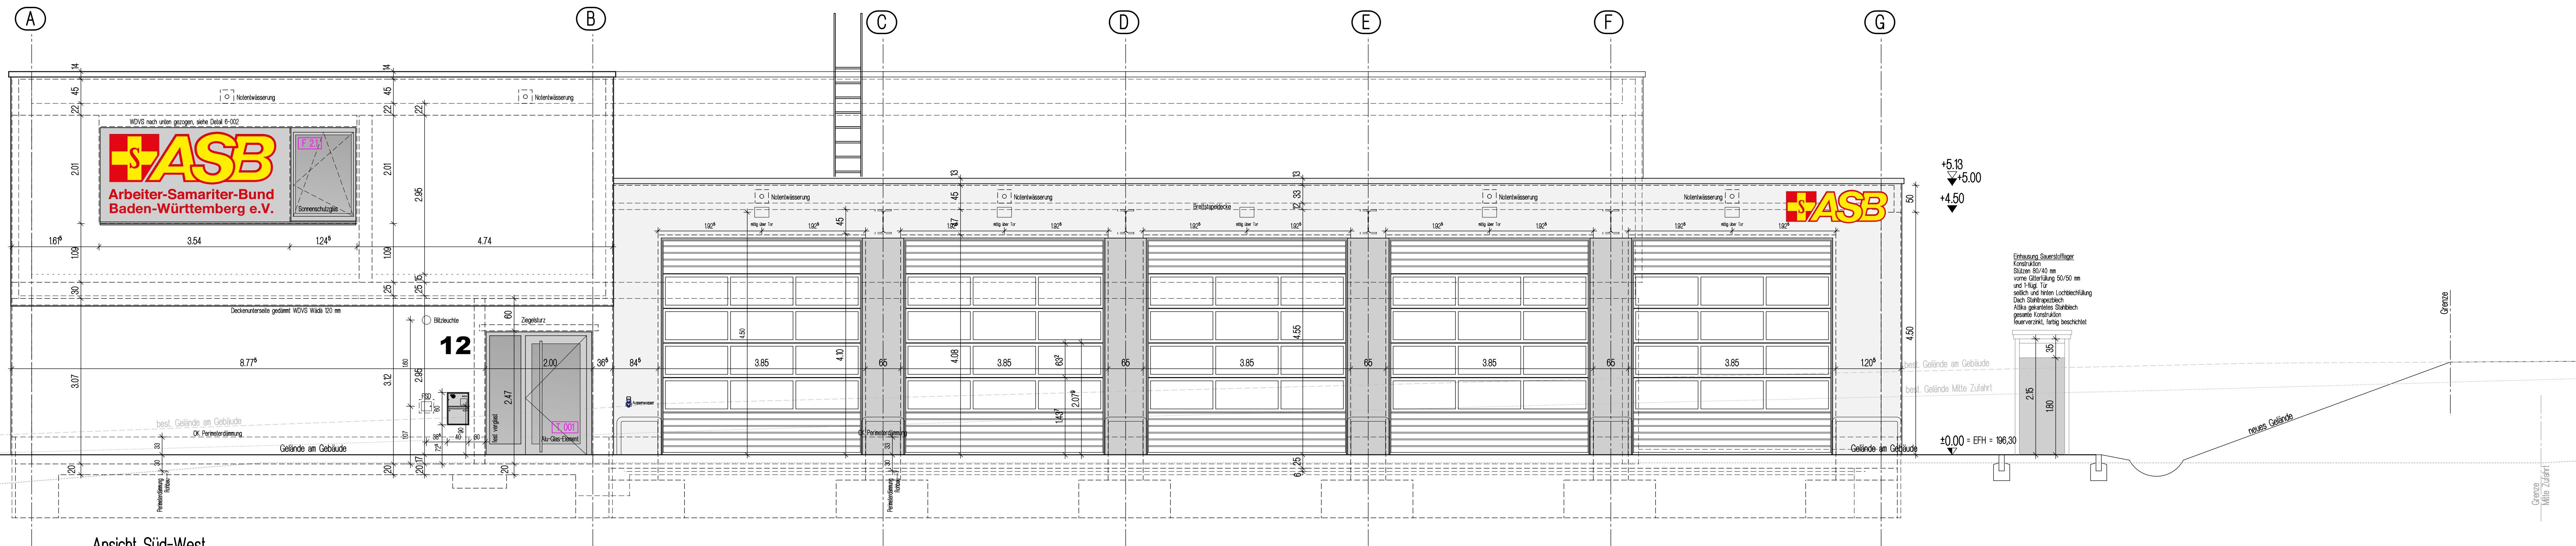

W-3037

5-A2-05

Ansicht Süd-West

Farbplan:

Farbplan: Fenstergriffe um ca. 20 cm tiefer setzen als Mülle Fenster als Fenster mit 2-fach Verglasung, mind. R_W ≥ 32 dB bzw. höher, Abklärung siehe Planung Rahmenverkleidungen müssen den gleichen U-Wert wie die Fensterrahmen haben als Fenster in OG mit Randkanten für die Kühlung

Brücklesackerstraße 12, 74248 Weinsberg-Ellhofen

Arbeiter-Samariter-Bund Baden-Württemberg e.V., Region Heilbronn

Böckelsstraße 146 70619 Stuttgart

Ausführungsplanung LPH 5

Ansicht Süd-West

Bearbeiter : TB

Maßstab : 1:50

Gezeichnet : TB

Datum : 16.12.2025

Projekt-Nr. : W-3037

Plan-Nr. : 5-A2-05

Index	Datum	Gez.	Änderungen/Ergänzungen
0	07.09.26	TB	Index 0

K M B

PLAN | WERK | STADT | GMBH

Architektur - Stadtplanung Innenarchitektur - Vermessung Landschaftsarchitektur Tiefbauingenieur - Stadtentwicklung

Brücklesackerstraße 21 74380 Ludwigsburg

Telefon 07141 144 14 - 0 Telefax 07141 144 14 - 14

www.kmbbarch.de mail@kmbbarch.de

EFH=±0.00=196,30 u. NN = FFB

Neubau ASB Rettungswache

Brücklesackerstraße 12, 74248 Weinsberg-Ellhofen

Arbeiter-Samariter-Bund Baden-Württemberg e.V., Region Heilbronn

70619 Stuttgart

Planinhalt

0

H/B = 594 / 1350 (0,80m²) Allplan 2023