



Legende Dämmungen

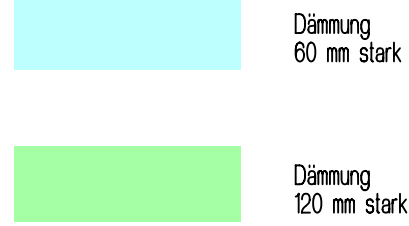

Legende

Abkürzungen	Symbole	Materialangaben
AGD Abgehängte Decke	AGD	Deckendurchbruch
AS Anschlagsebene	AS	Fußbodendurchbruch
BRH Brüstungsebene	BRH	Fußboden- und Deckendurchbruch
DB dichtschließende Tür	DB	Fußbodenschwelle
DB-S dicht- und selbstschließende Tür	DB-S	Bodenaustragung
EMF elektromagnetische Feststellung	EMF	Wanddurchbruch
FBK Fußbodenkanal	FBK	senkr. Wandschütz
PH/FB Feuerhemmend/-beständig	PH/FB	waagw. Wandschütz
FL OTS Freilaufbentüschleifer	FL OTS	Wandaussparung
FT Fertigteil	FT	Rohlaufbentüschleifer
HK Heizkörper	HK	FFB Fertiglaufbentüschleifer
NA Notausgang	NA	Hausgrund
OK/UK Oberkante/Unterkante	OK/UK	Drehflur
PS Pankasschloss	PS	Systemschloss
RH Raumhoch	RH	Abbruch
RDS Rohdeckensprung	RDS	nicht sichtbare Kante
RFS Rohlaufbentüschleifer	RFS	Feuerlöscher 4 l
ROLL/JAL Rollläden/Jalousie	ROLL/JAL	Feuerlöscher 9 l
T30/T90 Tür DN 4102	T30/T90	Feuerlöscher 5 kg CO2
T RS rauchdicht u. selbstschließend	T RS	Feuerlöscher Festbrand
TS Trennschiene	TS	„Löschdecke“ -Verbandkasten
UZ Unterzug	UZ	Brandmelderzentrale
VH Vollholzstuhl	VH	FSK Feuerwehrschutzhelm
VK Vorderkante	VK	FIZ Feuerwehrinformationszentrale
WDVS Wärme-Dämm-Verbundsystem	WDVS	Wandhydrant
		unverwundeter Beton
		Stahlbetonfertigteile
		Mauerwerk
		Mauerwerk
		Ständerwände
		Fenster, Glaswand
		Abbruch
		Blindfenster
		Badezimmerschloss
		E-Offener
		Beschlag mit Zutrittskontrolle
		Abdeckung
		Dämmung
		Profilstahl

Alle Betonkanten mit 10mm Fase. Die Türhaken sind bezogen auf die OK Rohlaufboden bis UK Rohlauf. Alle Brüstungen sind bezogen auf die OK Rohlaufboden. Alle Maße sind verantwortlich zu prüfen, bzw. am Bau zu nehmen. Für die Richtigkeit und Einhaltung der Maße haftet der Unternehmer. Ferner sind VOB 8.3.3 und 8.3.4 „Plan-, Maßstabieren“ müssen vor Ausführung mit den zuständigen Planern geklärt werden. Dieser Plan ist nur in Verbindung mit den in Plan angegebenen Details vollständig. Alle tragenden Bauteile nach statischer Berechnung. Ausparungen, Schlitze und Durchbrüche siehe Ausparungen, bzw. Schlitze der Projektgenosse. Auf alle Urheberrecht und Urheberrechtsgesetz wird hingewiesen. Änderungen dürfen nur mit Genehmigung des Architekten vorgenommen werden.

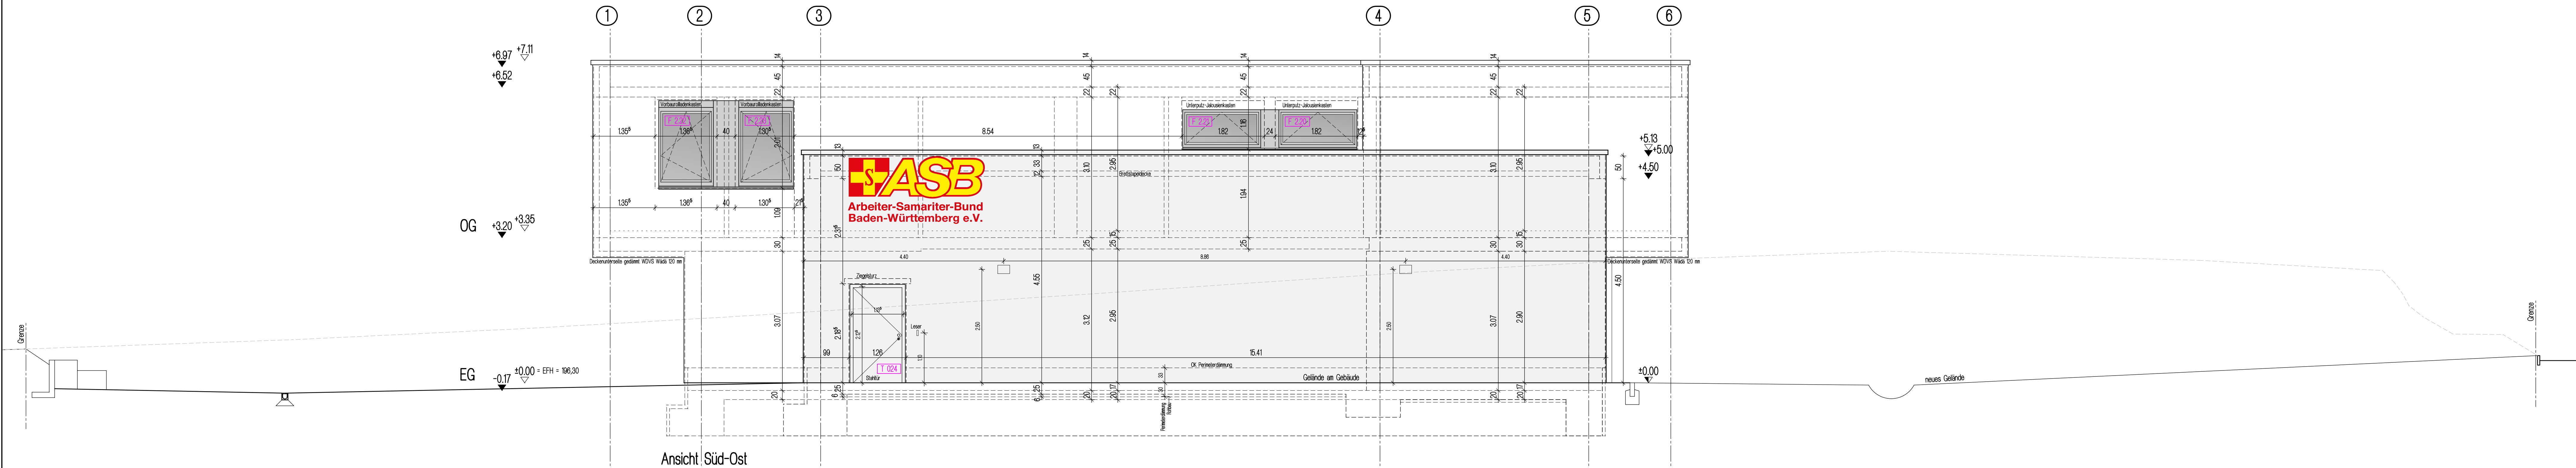

W-3037

5-A3-05

Ansicht Süd-Ost

Farbplan:

Fenstergrille um ca. 20 cm tiefer setzen als Mülle Fenster

alle Fenster mit 2-fach Verglasung, mind. $R_{w} \geq 32$ dB

bzw. höherer Anforderung siehe Planung

Rahmenverkleidungen müssen den gleichen

U-Wert, wie die Fenster haben

alle Fenster in OG mit Randkanten für die Kühlung

PLAN (WERK) STADT (GMBH)

Architekt - Stadtplanung

Innenarchitektur - Vermessung

Landchaftsarchitektur

Tierhaltung - Stadtplanung

Bismarckstraße 21

71638 Ludwigsburg

Telefon 07141 144 14 - 0

Telefax 07141 144 14 - 14

www.kmbbarch.de

mailto:kmbbarch@kmbbarch.de

EFH=±0,00=196,30 u. NN = FFB

Neubau ASB Rettungswache

Brückesäckerstraße 12,

74248 Weinsberg-Ellhofen

Arbeiter-Samariter-Bund

Baden-Württemberg e.V., Region Heilbronn

Böckelstraße 146

70619 Stuttgart

Ausführungsplanung LPH 5

Ansicht Süd-Ost

Bearbeiter : TB

Maßstab : 1:50

Gezeichnet : TB

Datum : 16.12.2025

Projekt-Nr. : W-3037

Plan-Nr. : 5-A3-05

Index

Datum

Gez.

Änderungen/Ergänzungen

0

07.09.26

TB

Index 0

0

H/B = 594 / 1350 (0,80m²) Allplan 2023