
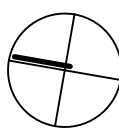


Abkürzungen		Symbole		Materialangaben	
AGD	Abgehängte Decke		DD Deckendurchbruch		unbewehrter Beton
AS	Anschlagschiene		FD Fussbodendurchbruch		Stahlbeton
BRH	Brüstungshöhe		FD+DD Fussboden- und Deckendurchbruch		Stahlbetonfertigteile
DS	dichtschließende Tür		FS Fussbodenschwelle		Außeneinde Ziegel Porellan-FZ9
DS-S	dicht- und selbstschließende Tür		BA Bodenaussparung		Inneneinde KS-Quers SPK-RDK 2,0
EMF	elektromagnetische Feststellung		WD Wanddurchbruch		Inneneinde KS-SPD SPK-RDK 12
FA	Fussbodenkanal		SWS senkr. Wandschiltz		GK-Ständerwand
FH/FB	Feuerhemmend/-beständig		WW waager. Wandschiltz		Fenster, Glaswand
FL OTS	Freilaufobertürschleier		WA Wandaussparung		
FT	Fertigteile		RFB Rohfussbodenhöhe	(ANS) Anstrich	
HK	Heizkörper		FFB Fertigfussbodenhöhe	(FL 140 m) Fliesen auf geeign. Untergrund bis auf Höhe	
NA	Notausgang		HG Hausgrund	(PTZ) Putz und Anstrich	
OK/UK	Oberkante/Unterkante		DF Dehnfuge	(SPA) Spachtelung und Anstrich bei GK nur Plattenstöße, Verschraubungen	
PS	Panikschloss		Systemachse	(RAUF) Raufaser und Anstrich auf geeign. Untergrund	
RD	Raumhoch		----- Abbruch		
RHS	Rohdeckensprung		--- nicht sichtbare Kante	BZ Blindzylinder	
RFS	Rohfussbodensprung		F1 Feuerlöscher 6 L Schaum mit 12 LE	BD Bedeuzellenschloss	
ROLL/JAL	Rolläden/Jalousie		F2 Feuerlöscher 9 L Schaum mit 15 LE	E E-Öffner	
T30/T90	Tür DIN 4102		F3 Feuerlöscher 5 kg CO2	ZK Beschlag mit Zutrittskontrolle	
T RS	Rauchschutztür rauchdicht u. selbstschließend		F4 Feuerlöscher Fettbrand		
TS	Trennschiene	+Löscheschleife +Verbandkasten			
UZ	Unterzug	BMZ	Brandmeldezentrale		
VH	Vollholz	FSK	Feuerwehrschiüsselkasten		Abdeckung
VK	Vorderkante	FZK	Feuerwehrinformationzentrale		Dämmung
WDVS	Wärme-Dämm-Verbundsystem	WH	Wandhydrant		Profilstahl

W-3037		6-008		Einbauf Feuerlöscherkästen		
 EFH=±0,00=196,30 ü. NN = FFB Neubau ASB Rettungswache Brücklesäckerstraße 12, 74248 Weinsberg-Ellhofen Arbeiter-Samariter-Bund Baden-Württemberg e.V., Region Heilbronn Bockelstraße 146 70619 Stuttgart 						K M B PLAN WERK STADT GMBH Architektur • Stadtplanung Innenarchitektur • Vermessung Landschaftsarchitektur Tiefbauplanung • Straßenplanung Brenzstraße 21 71636 Ludwigsburg Telefon 07141 / 44 14 - 0 Telefax 07141 / 44 14 - 14 www.KMBonline.de mailbox@KMBonline.de
Neubau ASB Rettungswache Brücklesäckerstraße 12, 74248 Weinsberg-Ellhofen Arbeiter-Samariter-Bund Baden-Württemberg e.V., Region Heilbronn Bockelstraße 146 70619 Stuttgart						Projekt
Ausführungsplan LPH 5 Einbauf Feuerlöscherkästen						Planinhalt
Bearbeiter :		TB		Maßstab : 1:10		
Gezeichnet :		TB		Datum : 16.12.2025		
Projekt-Nr. :		W-3037		Plan-Nr. : 6-008		
Index	Datum	Gez.	Änderungen/Ergänzungen			
0	07.09.26	TB	Index 0			

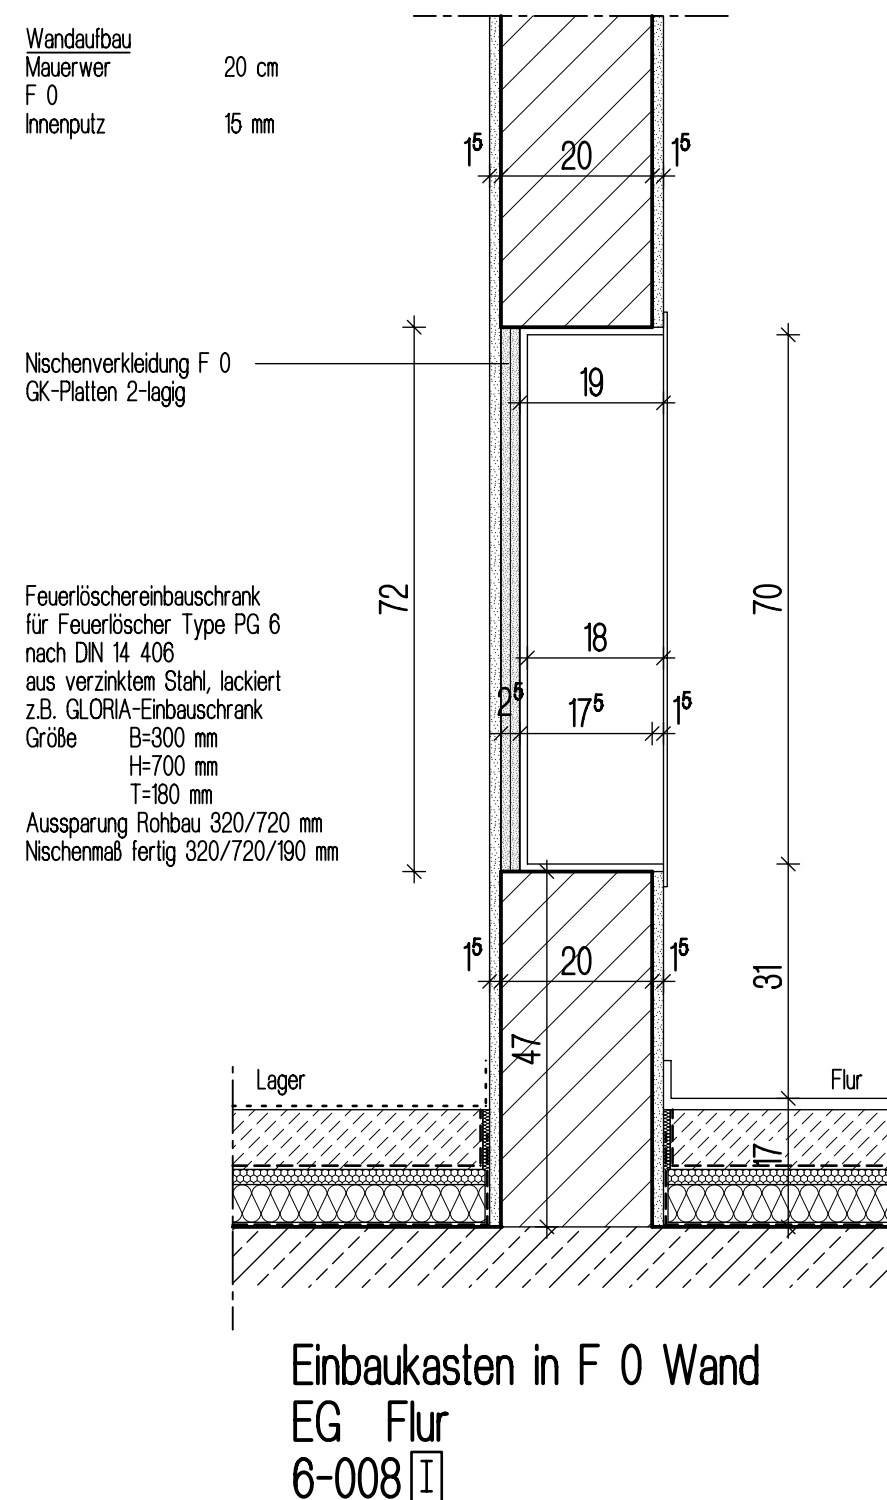

Technical drawing of a fire extinguisher cabinet (Feuerlöscher einbaukasten) showing front and side views with dimensions.

Front View Dimensions:

- Overall width: 32
- Overall height: 72
- Mounting bracket height: 70
- Mounting bracket width: 30
- Mounting bracket depth: 31

Front View Details:

- Feuerlöscher einbaukasten
- WD 0,32/0,72
- UK = +0,30 ü. FFB
- Kasten gestrichen in Wandfarbe
- 30

Side View Dimensions:

- Overall depth: 30
- Mounting bracket depth: 31

Side View Details:

- OK FFB