


Index	Datum	Geändert	Bemerkung
A	20.12.24	AD	
B	10.12.24	AD	wurden Dämmung, BO, BuPa, Hufe
C	04.03.25	AD	Wand, Isolierung
D	17.03.25	AD	Restaurierung, Aufzug, gelblich, Zugang THH, Foyer
E	22.03.25	AD	Durchführung, Aufzug, gelblich
F	14.04.25	AD	Balkenwand, Aufzug, gelblich
G	06.06.25	AD	Veränderung, Aufzug, gelblich
H	04.07.25	AD	Wand, Aufzug, gelblich
I	18.07.25	AD	Veränderung, Aufzug, gelblich
J	09.09.25	AD	Wand, Aufzug, gelblich

	Ortswort		Bettplatte
	WU-Baum		Bettplatte
	Baum-Baum		Wand
	Baum-Baum		Wand
	DD Deckendurchbruch		BA Bodenbohrung
	DA Deckenbohrung		WD Wandbohrung
	DD Bodenbohrung		WD Wandbohrung
	DD Bodenbohrung		WD Wandbohrung
A.2.1-002  
Ausführungsplanung Grundriss EG

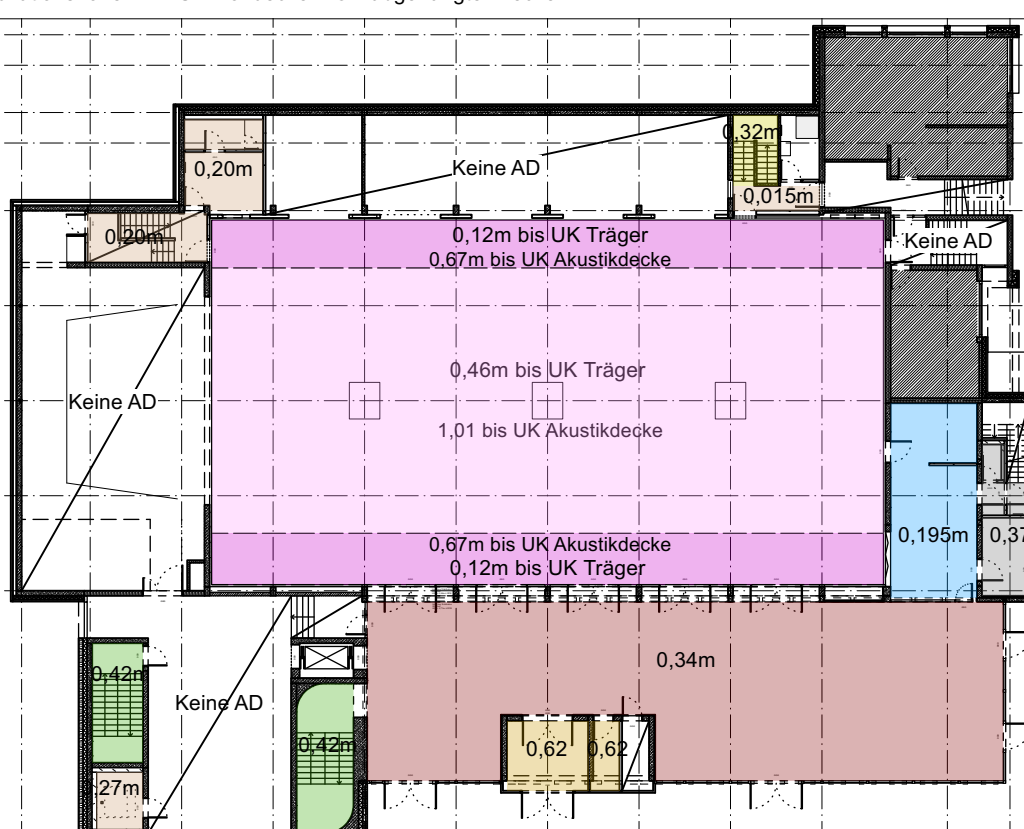

Stadt Dornstetten		vertritten durch: Herrn Bürgermeister Bernhard Hees Marktstraße 1-3 72280 Dornstetten	
Ausführungsplanung Grundriss EG		Projekt-Nr.: 046	
Projekt:		Maßstab: 1:500	
Sanierung / Umbau / Erweiterung Stadthalle		Blattgröße: 1,5m / 0,914m	
Turnhalleplatz 1		Datum / Gez: 10.12.24 /	
Planer:		Datum / Geop: 10.12.24 /	
		A.2.1-002 J	
		Planer, Plan-Nr., Bezeichnung, Index	