




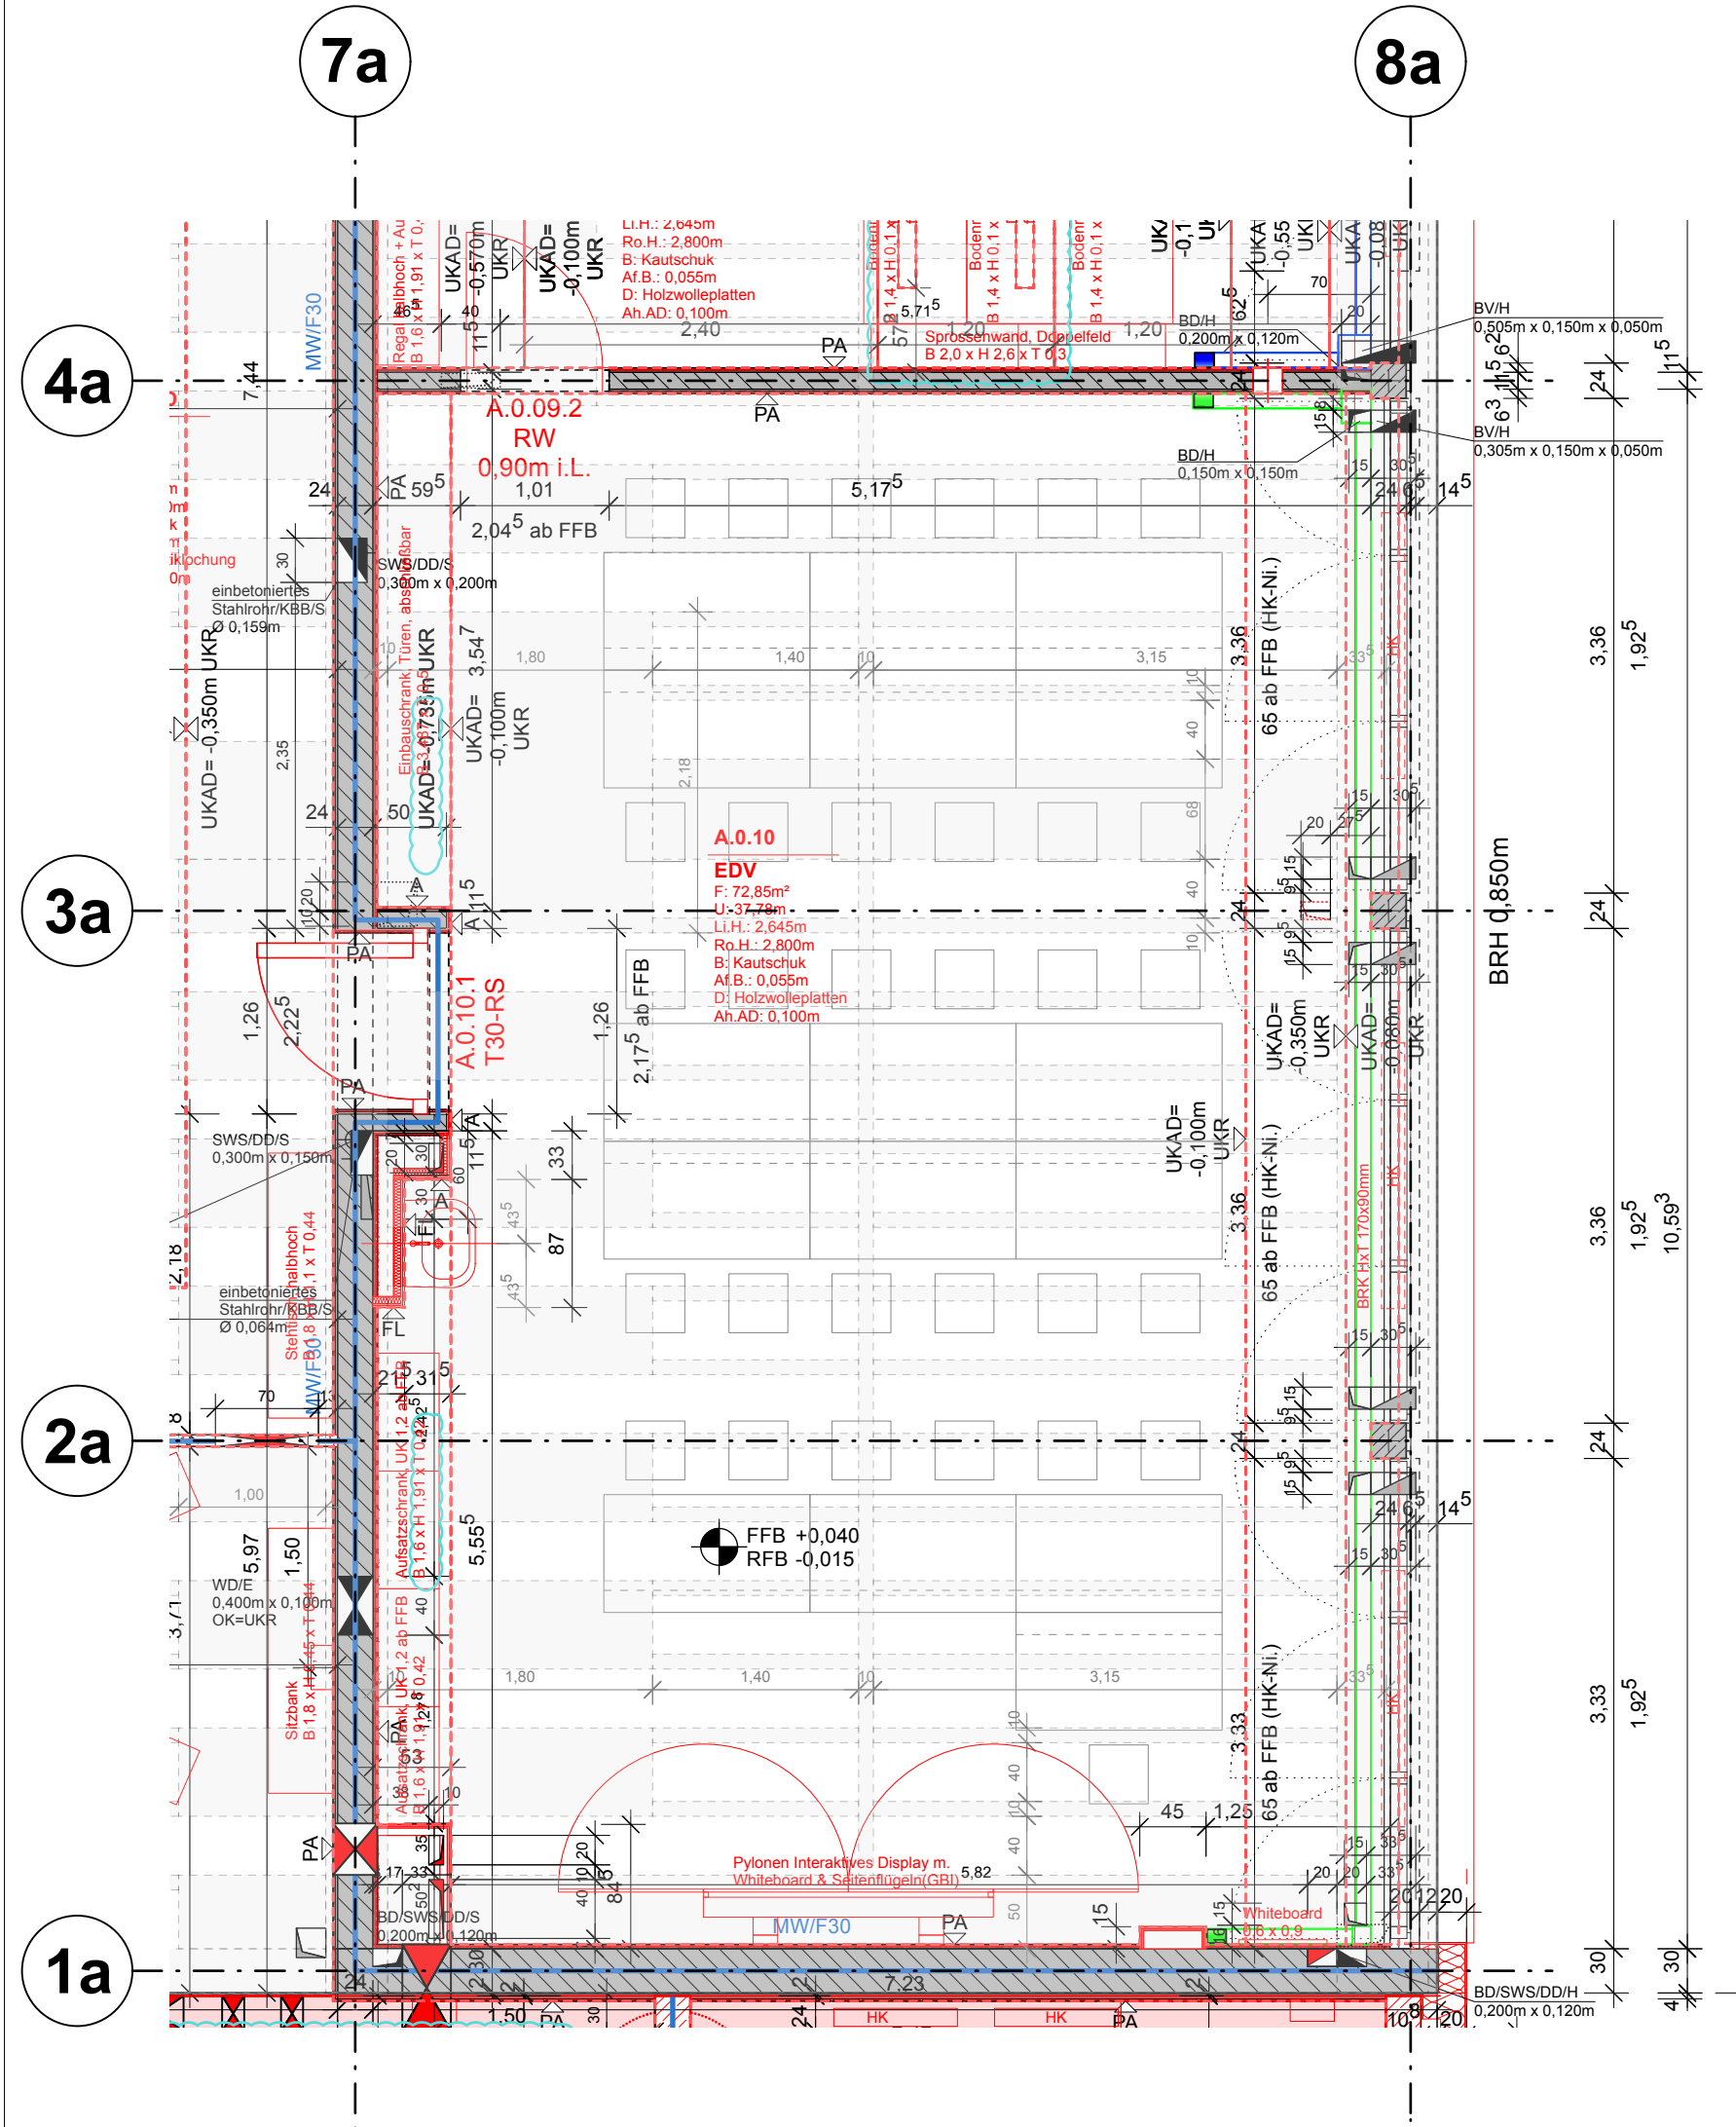


Grundriss

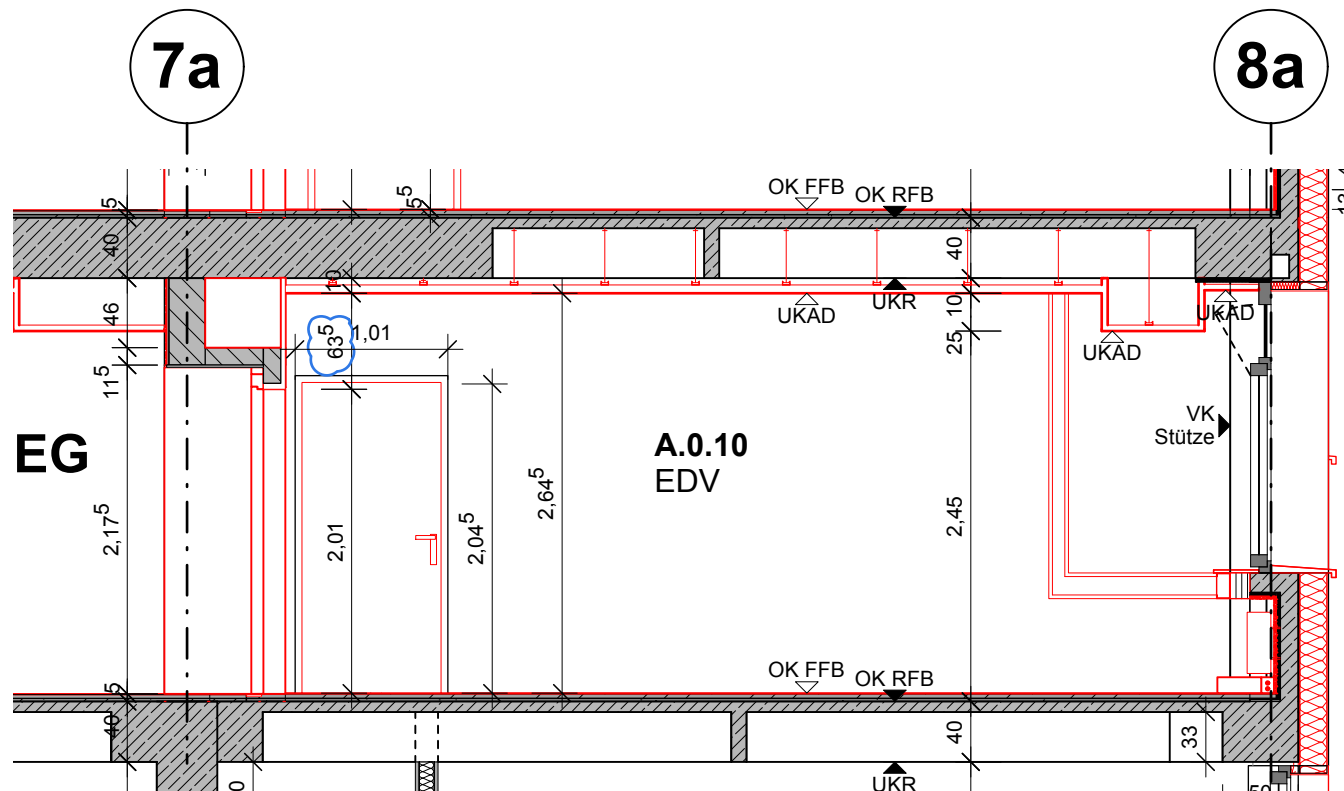


Wandabwicklung Nord

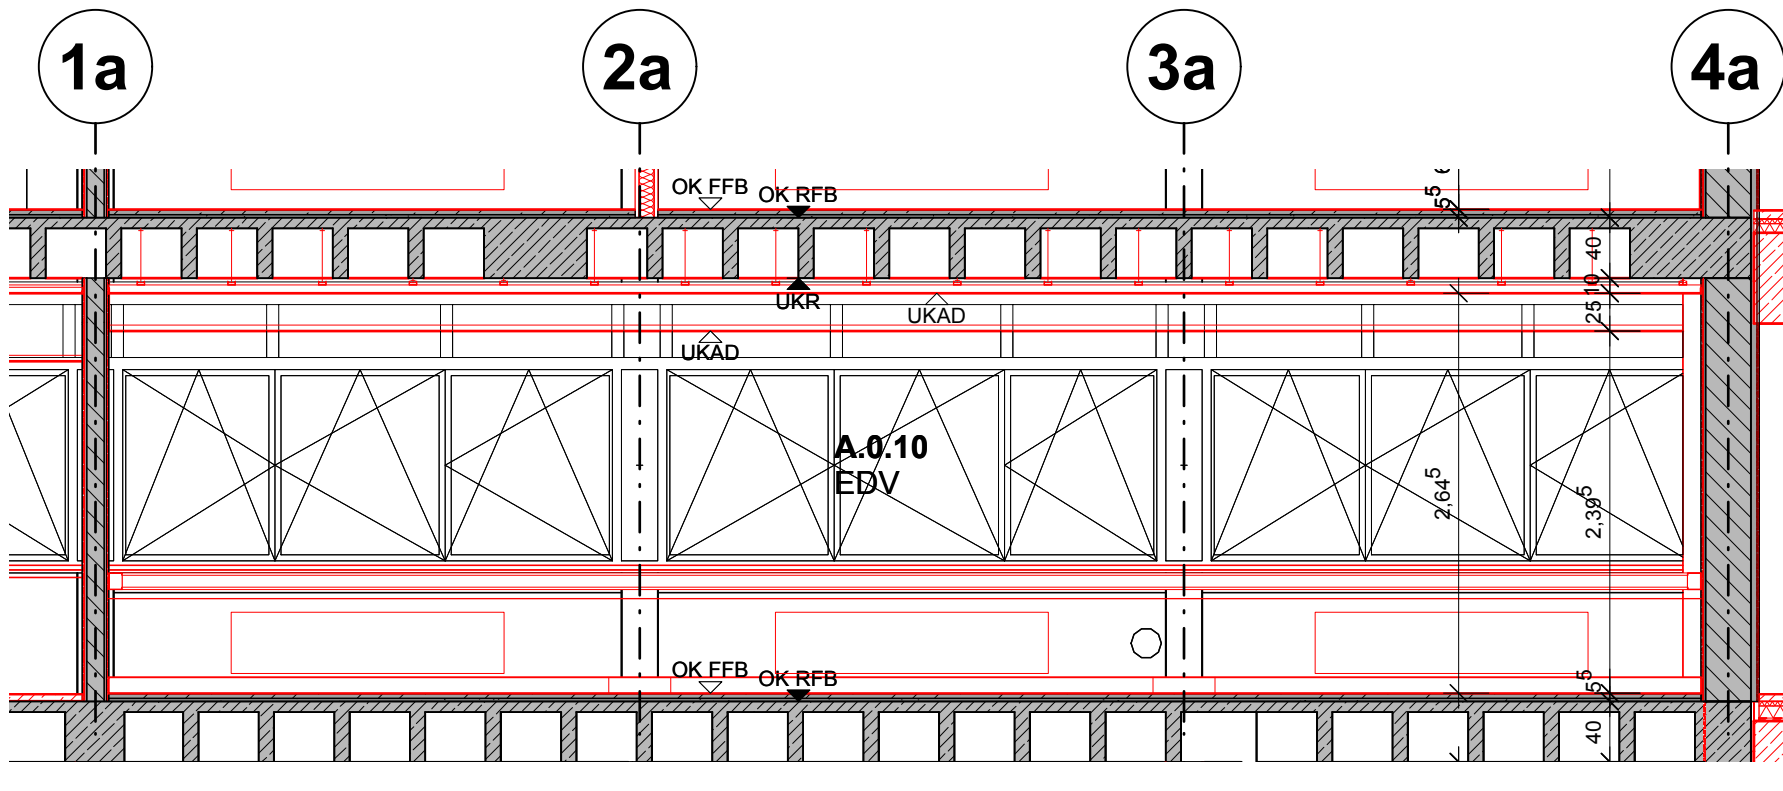


Wandabwicklung Ost

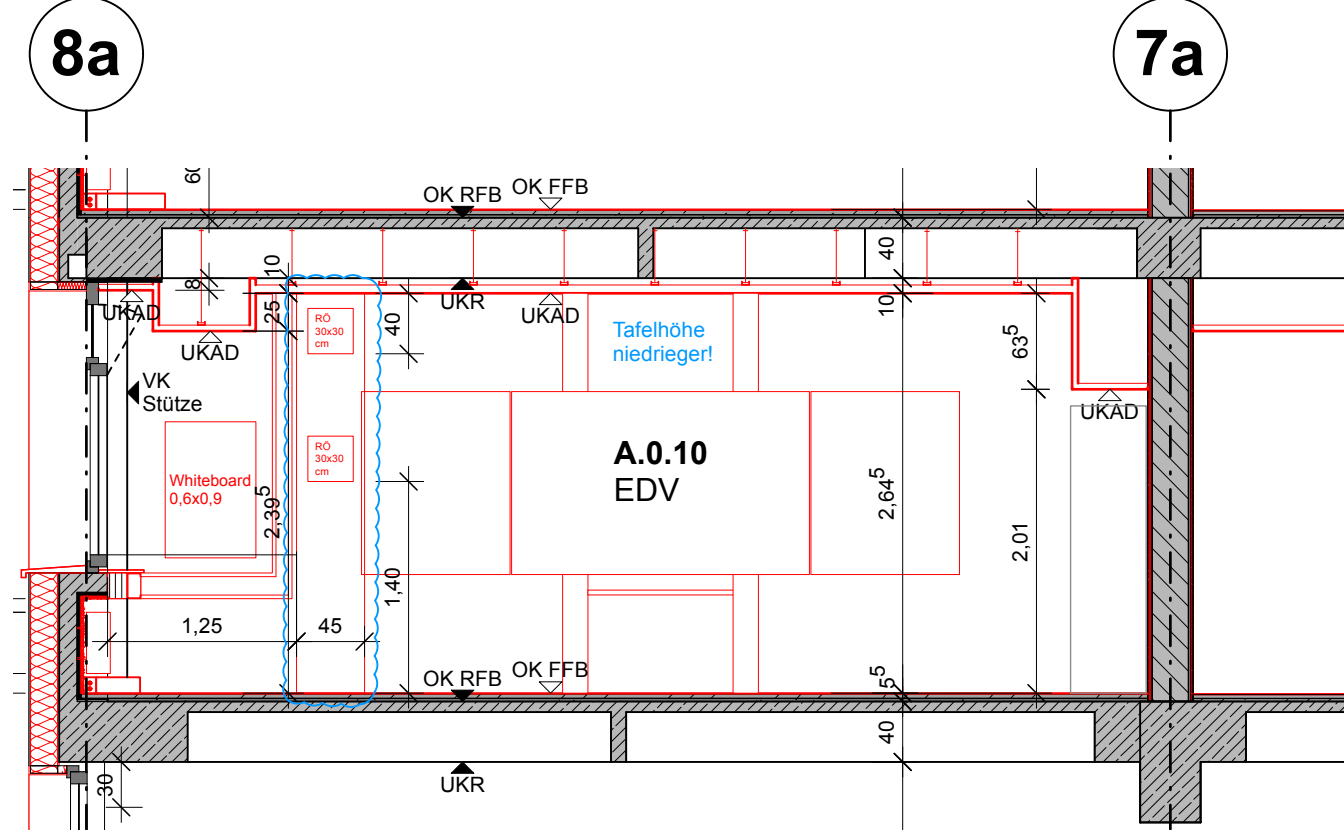


Wandabwicklung Süd

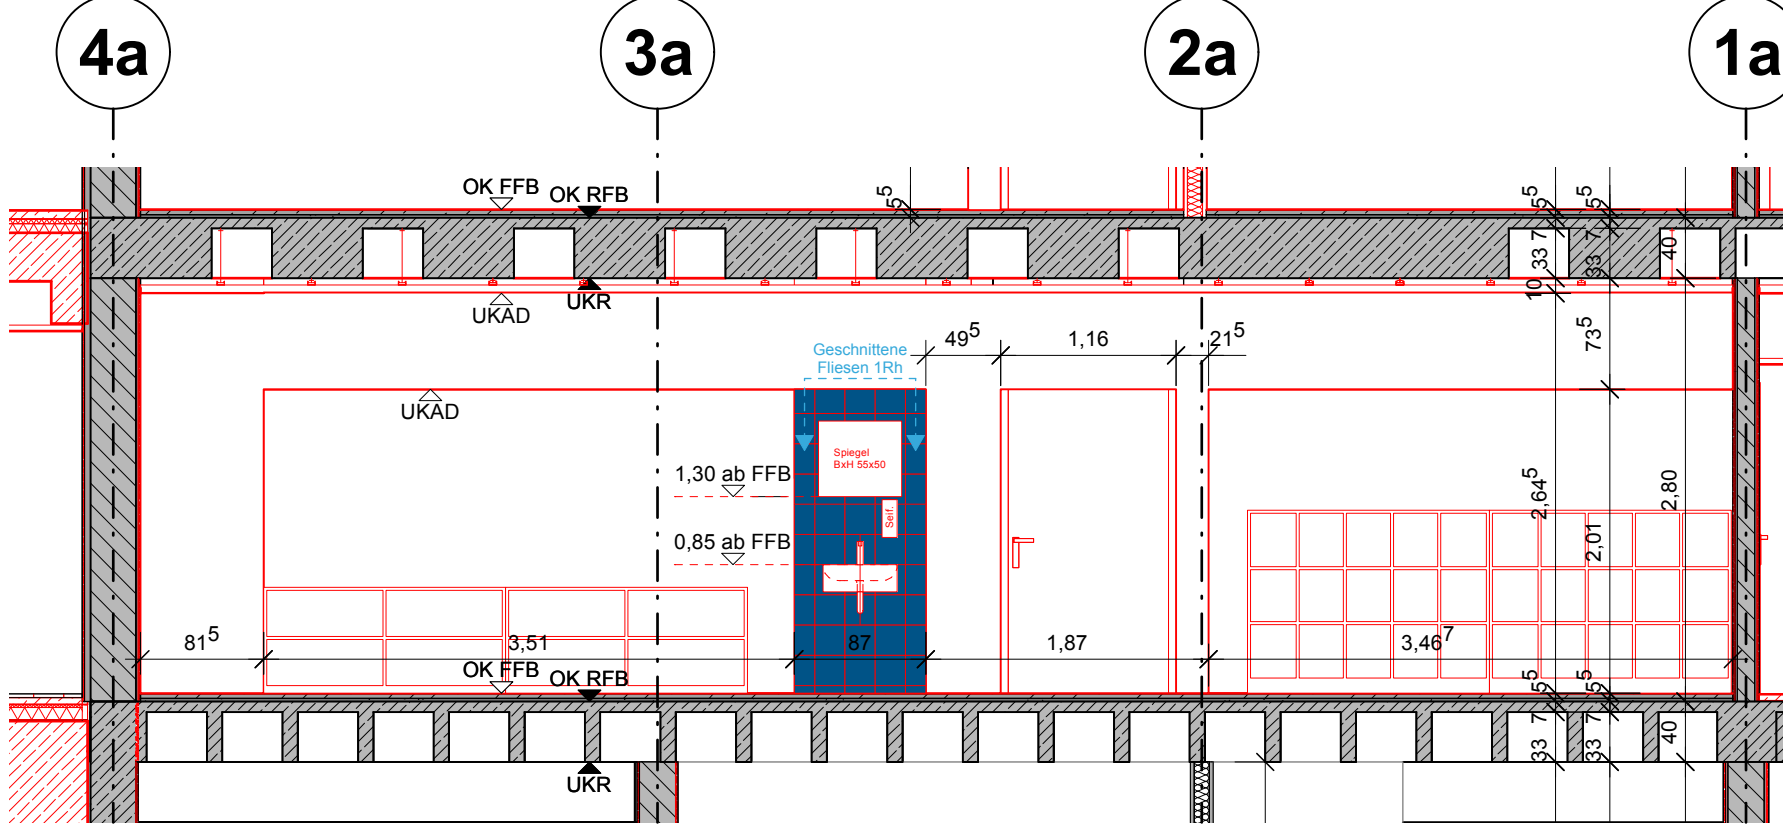

Wandabwicklung West

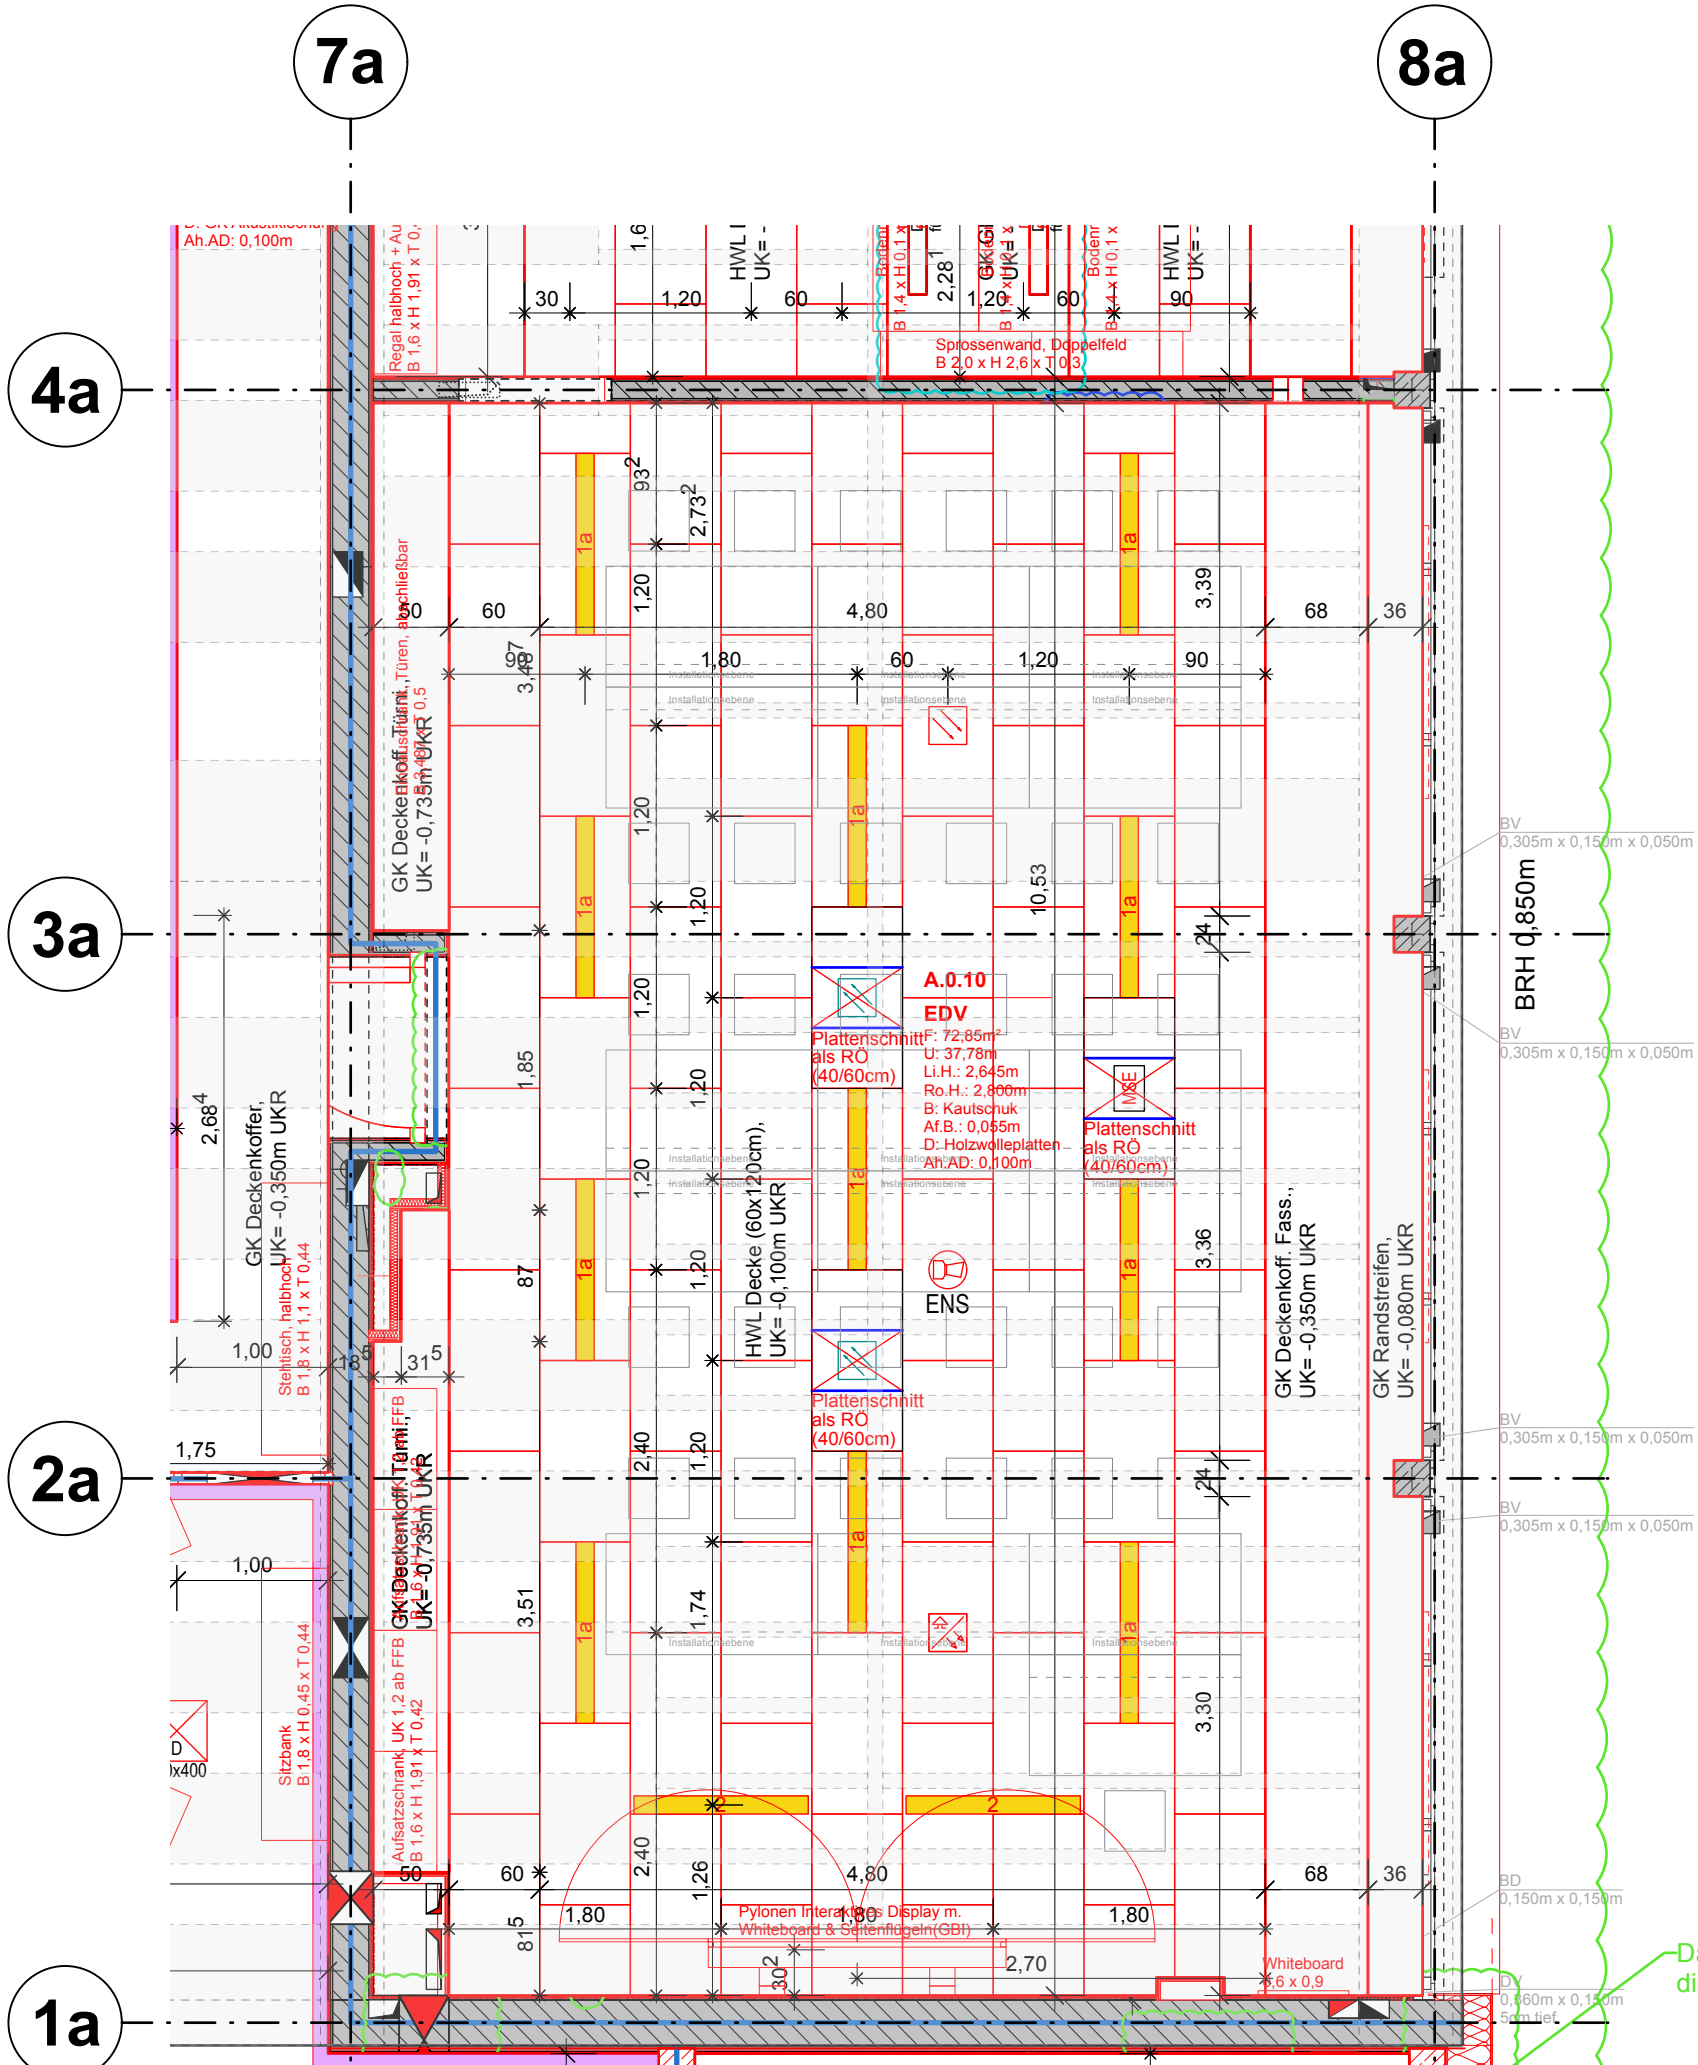

Deckenspiegel

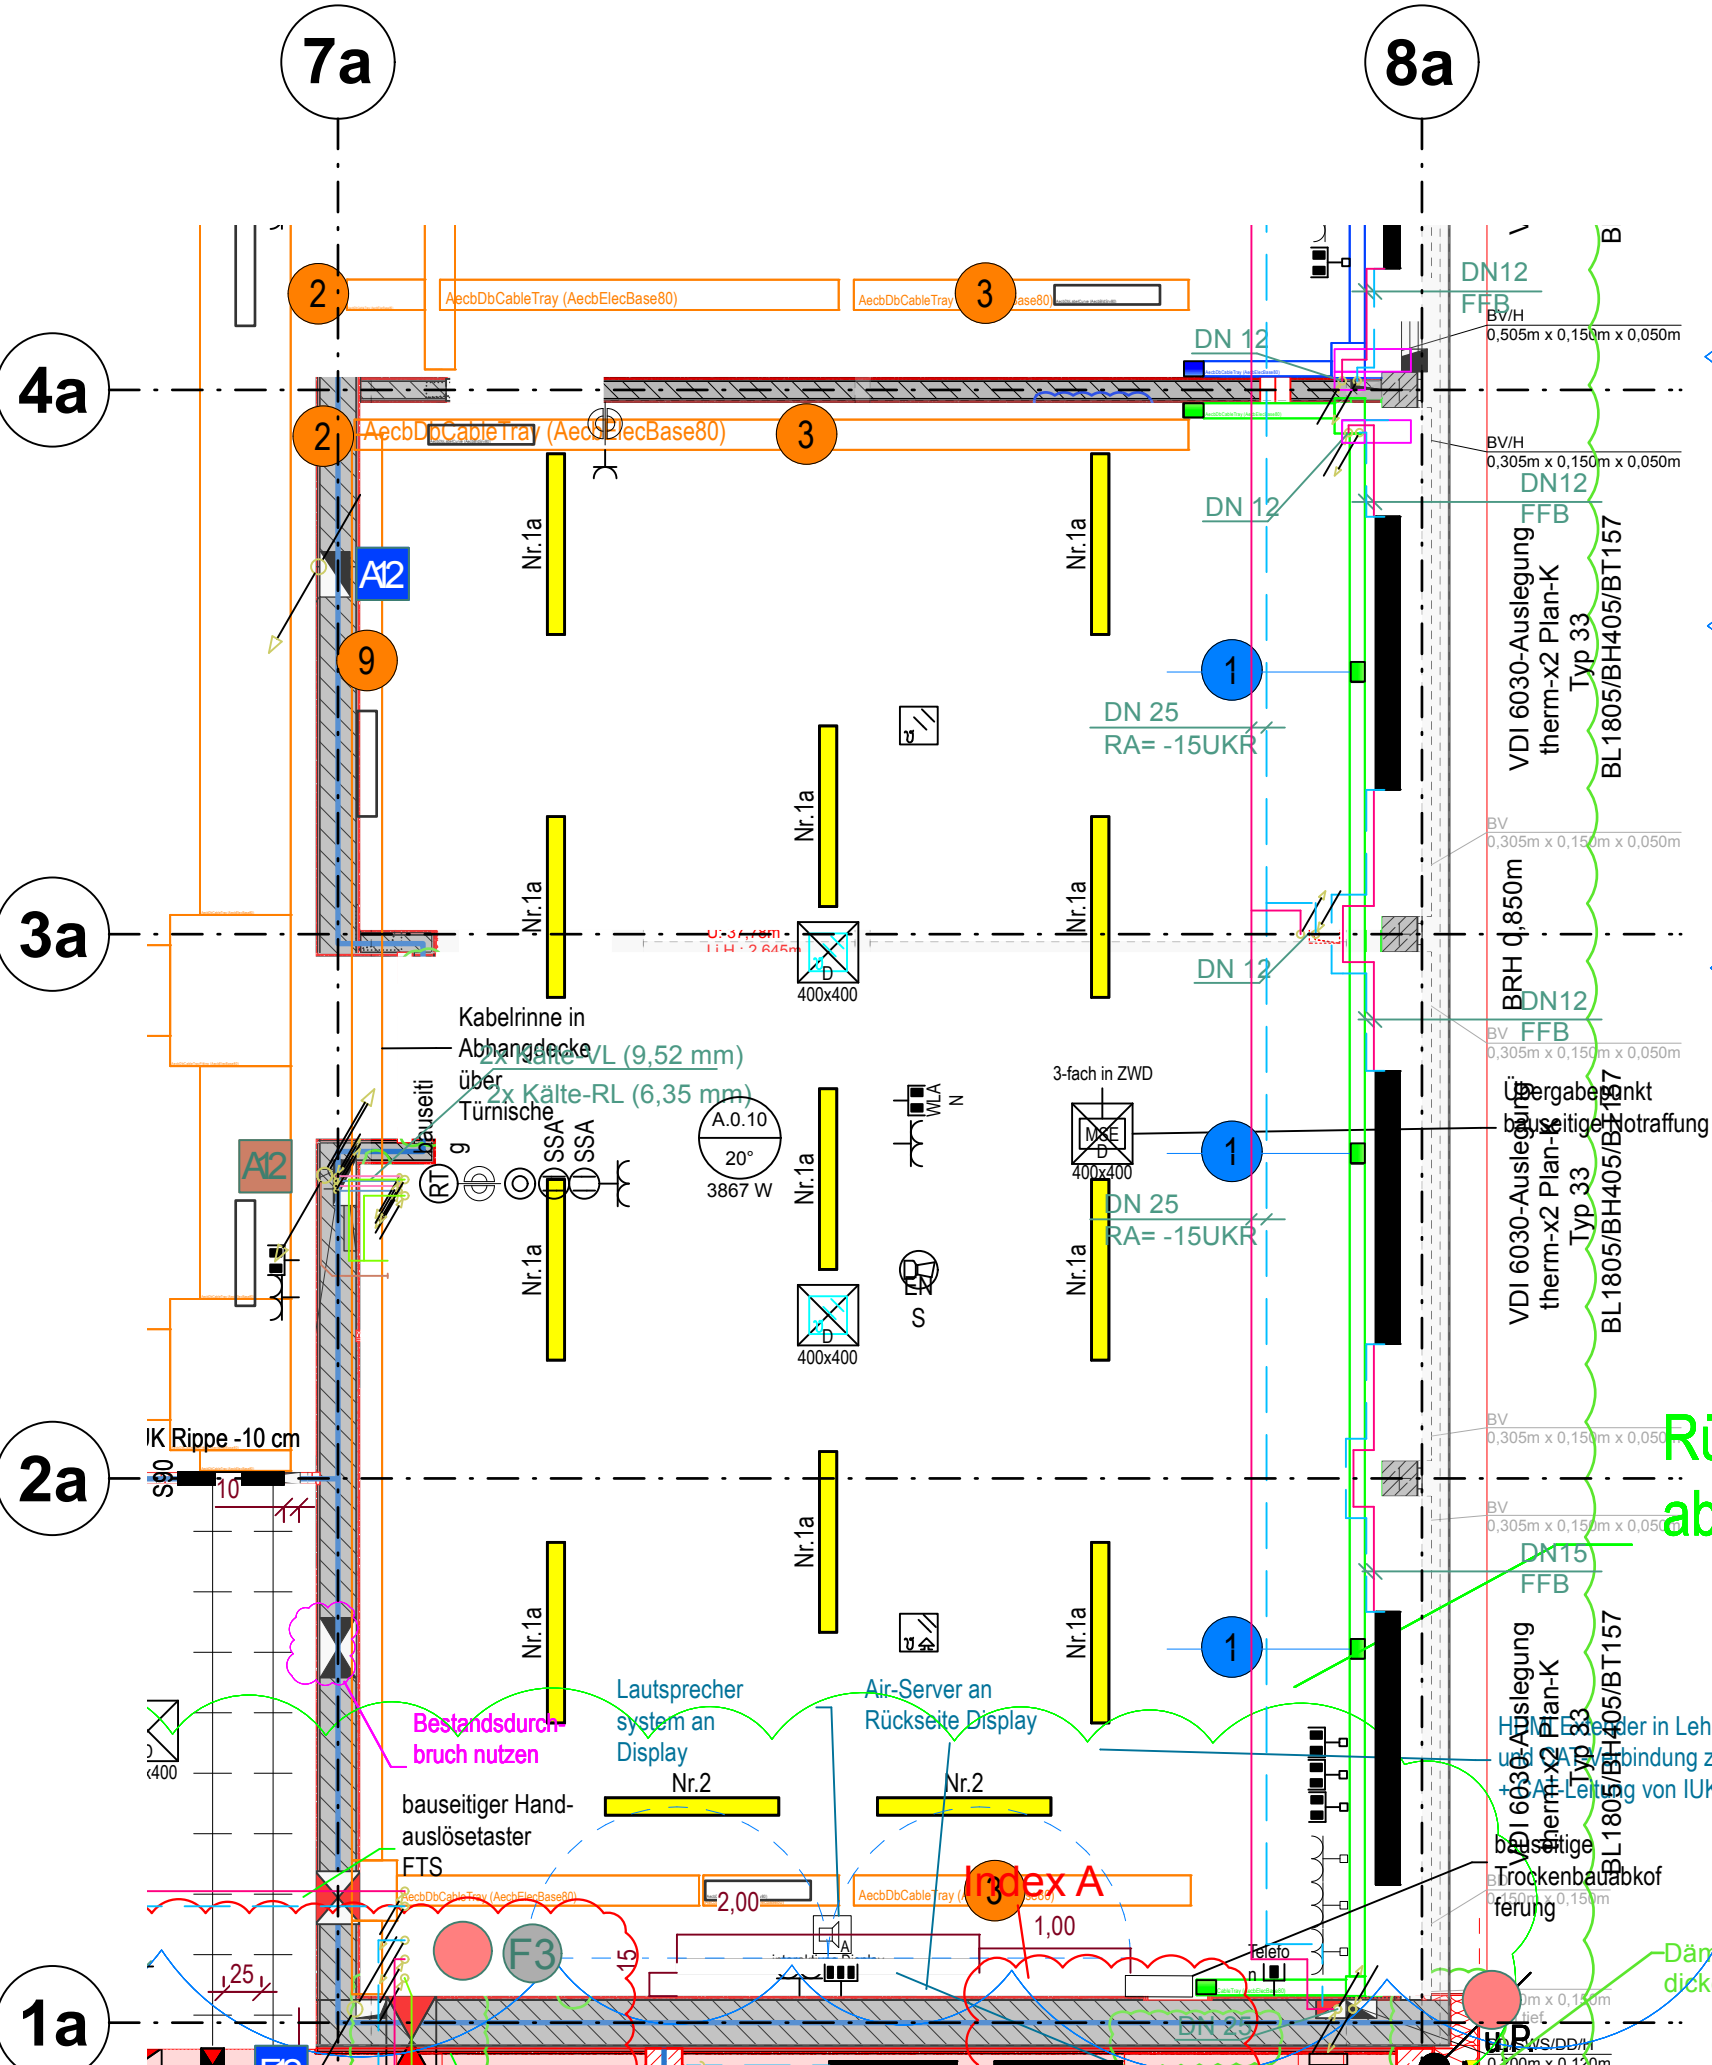

Koordination HLSE

LEGENDE
+0.00 = 445,635 m ü. NN

ALLE TÜR- BZW. BRÜSTUNGSHÖHEN BE-
ZIEHEN SICH AUF DIE ROHFUSSBODENHÖHE.

AD ABHANGDECKE
Af AUFBAU
Ah ABHANGHÖHE
B BODEN
BRH BRÜSTUNGSHÖHE (AB RFB)
BS BETONSÖCKEL, BH AB RFB
D ROHDECKE
EFH EINGANGSFUSSBODENHÖHE (FFB EG)
F FLÄCHE
FFB FERTIGFUSSBODENHÖHE
FT FERTIGTEIL
FH FENSTER-FASSADENHÖHE AB BRH
GK GIPS-KARTON
H HÖHE
H MAUERWERK
MW MAUERWERK
OK OBERKANTE
OZ OBERZUG AB OK DECKE RFB
R RIPPENDECKE
RFB ROHFUSSBODEN
RH RAUMHÖHE
S SCHACHT
STB STAHLBETON
U UMFANG
UK UNTERKANTE
UZ UNTERZUG AB UK DECKE
VK VORDERKANTE
VM VORMAUERUNG

STABLBETON BESTAND
STABLBETON NEU
MAUERWERK ABBRUCH
MAUERWERK NEU
MAUERWERK ABBRUCH
GIPS-KARTON BESTAND
GIPS-KARTON NEU
VM NEU (NICHT RAUMHOCH)
GIPS-KARTON ABBRUCH
AUSSENPUTZ NEU
INNENPUTZ NEU

STB-STÜTZE
OK/VK/UK FERTIG
OK/VK/UK ROHBAU
FFB = OK FERTIGFUSSBODEN
RFB = OK ROHFUSSBODEN

LICHTRE RAUMHÖHE (L.H.) = AB FFB BIS UK AD
ROHRAUMHÖHE (Ro.H.) = AB RFB BIS UK RIPPE


BRANDSCHUTZ
BA BRANDABSCHNITT
FME FEUER-MELDER
NA NOT-AUSGANG
RA RAUCHABZUGS-AUSLÖSER
RAO RAUCHABZUGS-ÖFFNUNG
RM RAUCH-MELDER
TD TÜR DICHTSCHLIESSEND
T-RS TÜR RAUCHDICHT, SELBSTSCHL.
T30 TÜR T30 NACH DIN 4102
WH WANDTÜR
RW RETTUNGSWEG
F30

HAUSTECHNIK-DURCHBRÜCHE
BD BODENDURCHBRUCH
BE BODENEINLAUF
BV BODENVERTIEFUNG
DD DECKENDURCHBRUCH
RA RAHRACHSE
RH ROHRHÜLSE
RO REVISIONSÖFFNUNG
RR REGENROHR
TZ TECHNIKZENTRALE
SWS SENKRECHTER WANDSCHUTZ
T2 TECHNIZENTRALE
UV ELEKTRO-UNTERVERTEILER
WD WAND-DURCHBRUCH
WD KERNBOHRUNG
E ELEKTRO
H HEIZUNG
L LÜFTUNG
S SANITÄR
K KÜCHE

WD / WS / BD / DD / KB
NEU
NEU IN KLÄRUNG
BESTAND IN VERWENDUNG
BESTAND ZUM VERSCHLIEßEN
OBERFLÄCHE
A ANSTRICH
FL FLIESEN
P PUTZ
PA PUTZ+ANSTRICH
SB SICHTBETON

A	05.09.25	ELT-Abkoff., Abhanghöhe Türnische	JY/IFR
Index	Datum	Änderung	Bearbeiter

ALLE MASSE SIND ROHBAUMASSE !
ALLE MASSE SIND AM BAU ZU NEHMEN UND VOM AUFTRAGNEHMER VOR AUSFÜHRUNGSBEGINN
VERANTWORTLICH ZU PRÜFEN. ÜBER MASSDIFFERENZEN IST DIE BAULEITUNG ZU INFORMIEREN!
DIE AUSFÜHRUNGSPLÄNE GELTEN NUR IM ZUSAMMENHANG MIT DEN DETAILPLÄNEN DER
ARCHITEKTEN SOWIE DEN SCHAL- UND BEWEHRUNGSPLÄNEN DES TRAGWERKSPLANERS!

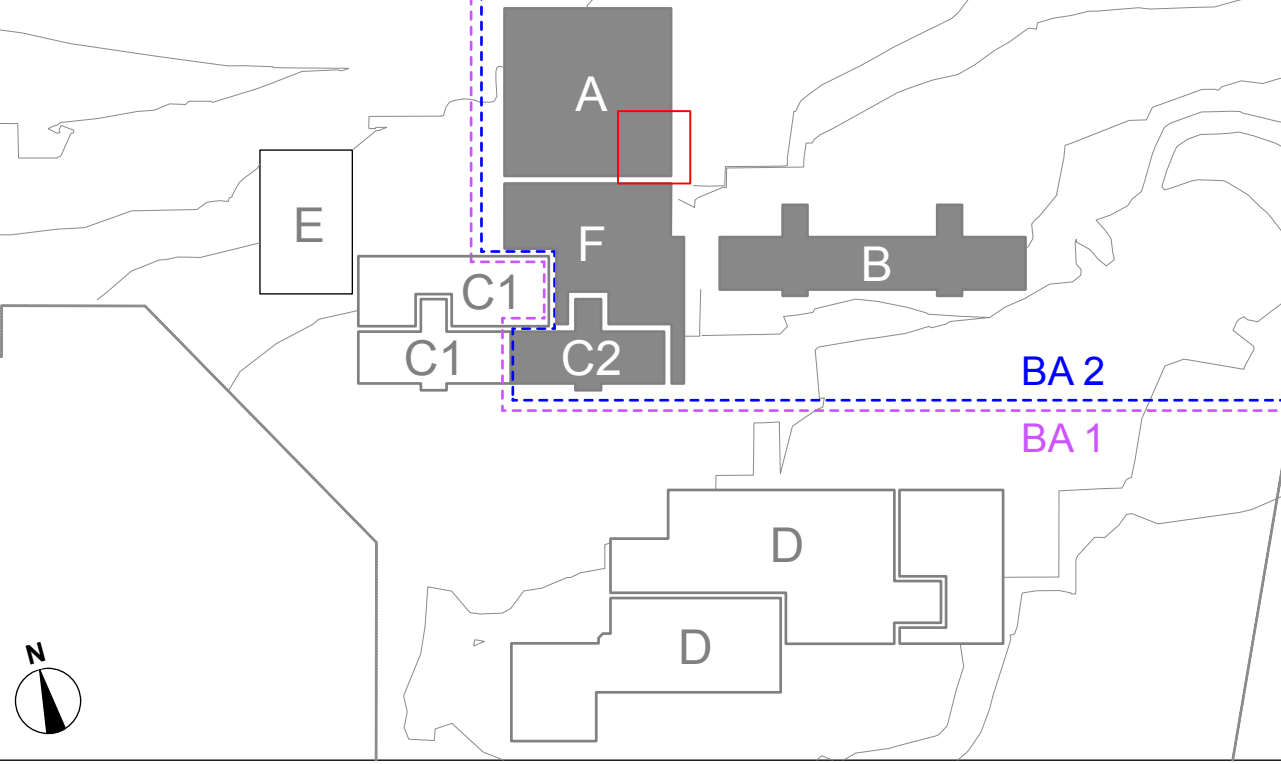

Projekt
Johannes-Kepler-Gemeinschaftsschule Magstadt
Umbau, Sanierung und Erweiterung
Projekt-Nr.
170611

Adresse
Marienstraße 3, 71106 Magstadt

Johannes Kepler
Gemeinschaftsschule Magstadt

Bauherr
GEWEME MAGSTADT

Gemeinde Magstadt
Marktplatz 1
71106 Magstadt

07159 9458-0

Datum, Unterschrift

Architekt
hermann + bosch architekten

Freie Architekten BDA
Vogelrainstraße 25
D-70199 Stuttgart

(0711) 40 26 27-0
info@hermann-bosch.de
www.hermann-bosch.de

Datum, Unterschrift

Fachplaner

Datum, Unterschrift

Leistungsphase
5

Gebäude
A

Maßnahme
Umbau,
Sanierung und
Erweiterung

Plan Nr.
JK2_A_ARC5_RE_X0_001_A

Index
A

Planbezeichnung
Bau A, EDV

Plandatum
25.11.24

Maßstab
1:50

Plangröße
A1 UL 0,94m CS

Plan Gezeichnet
Plan gesehen