




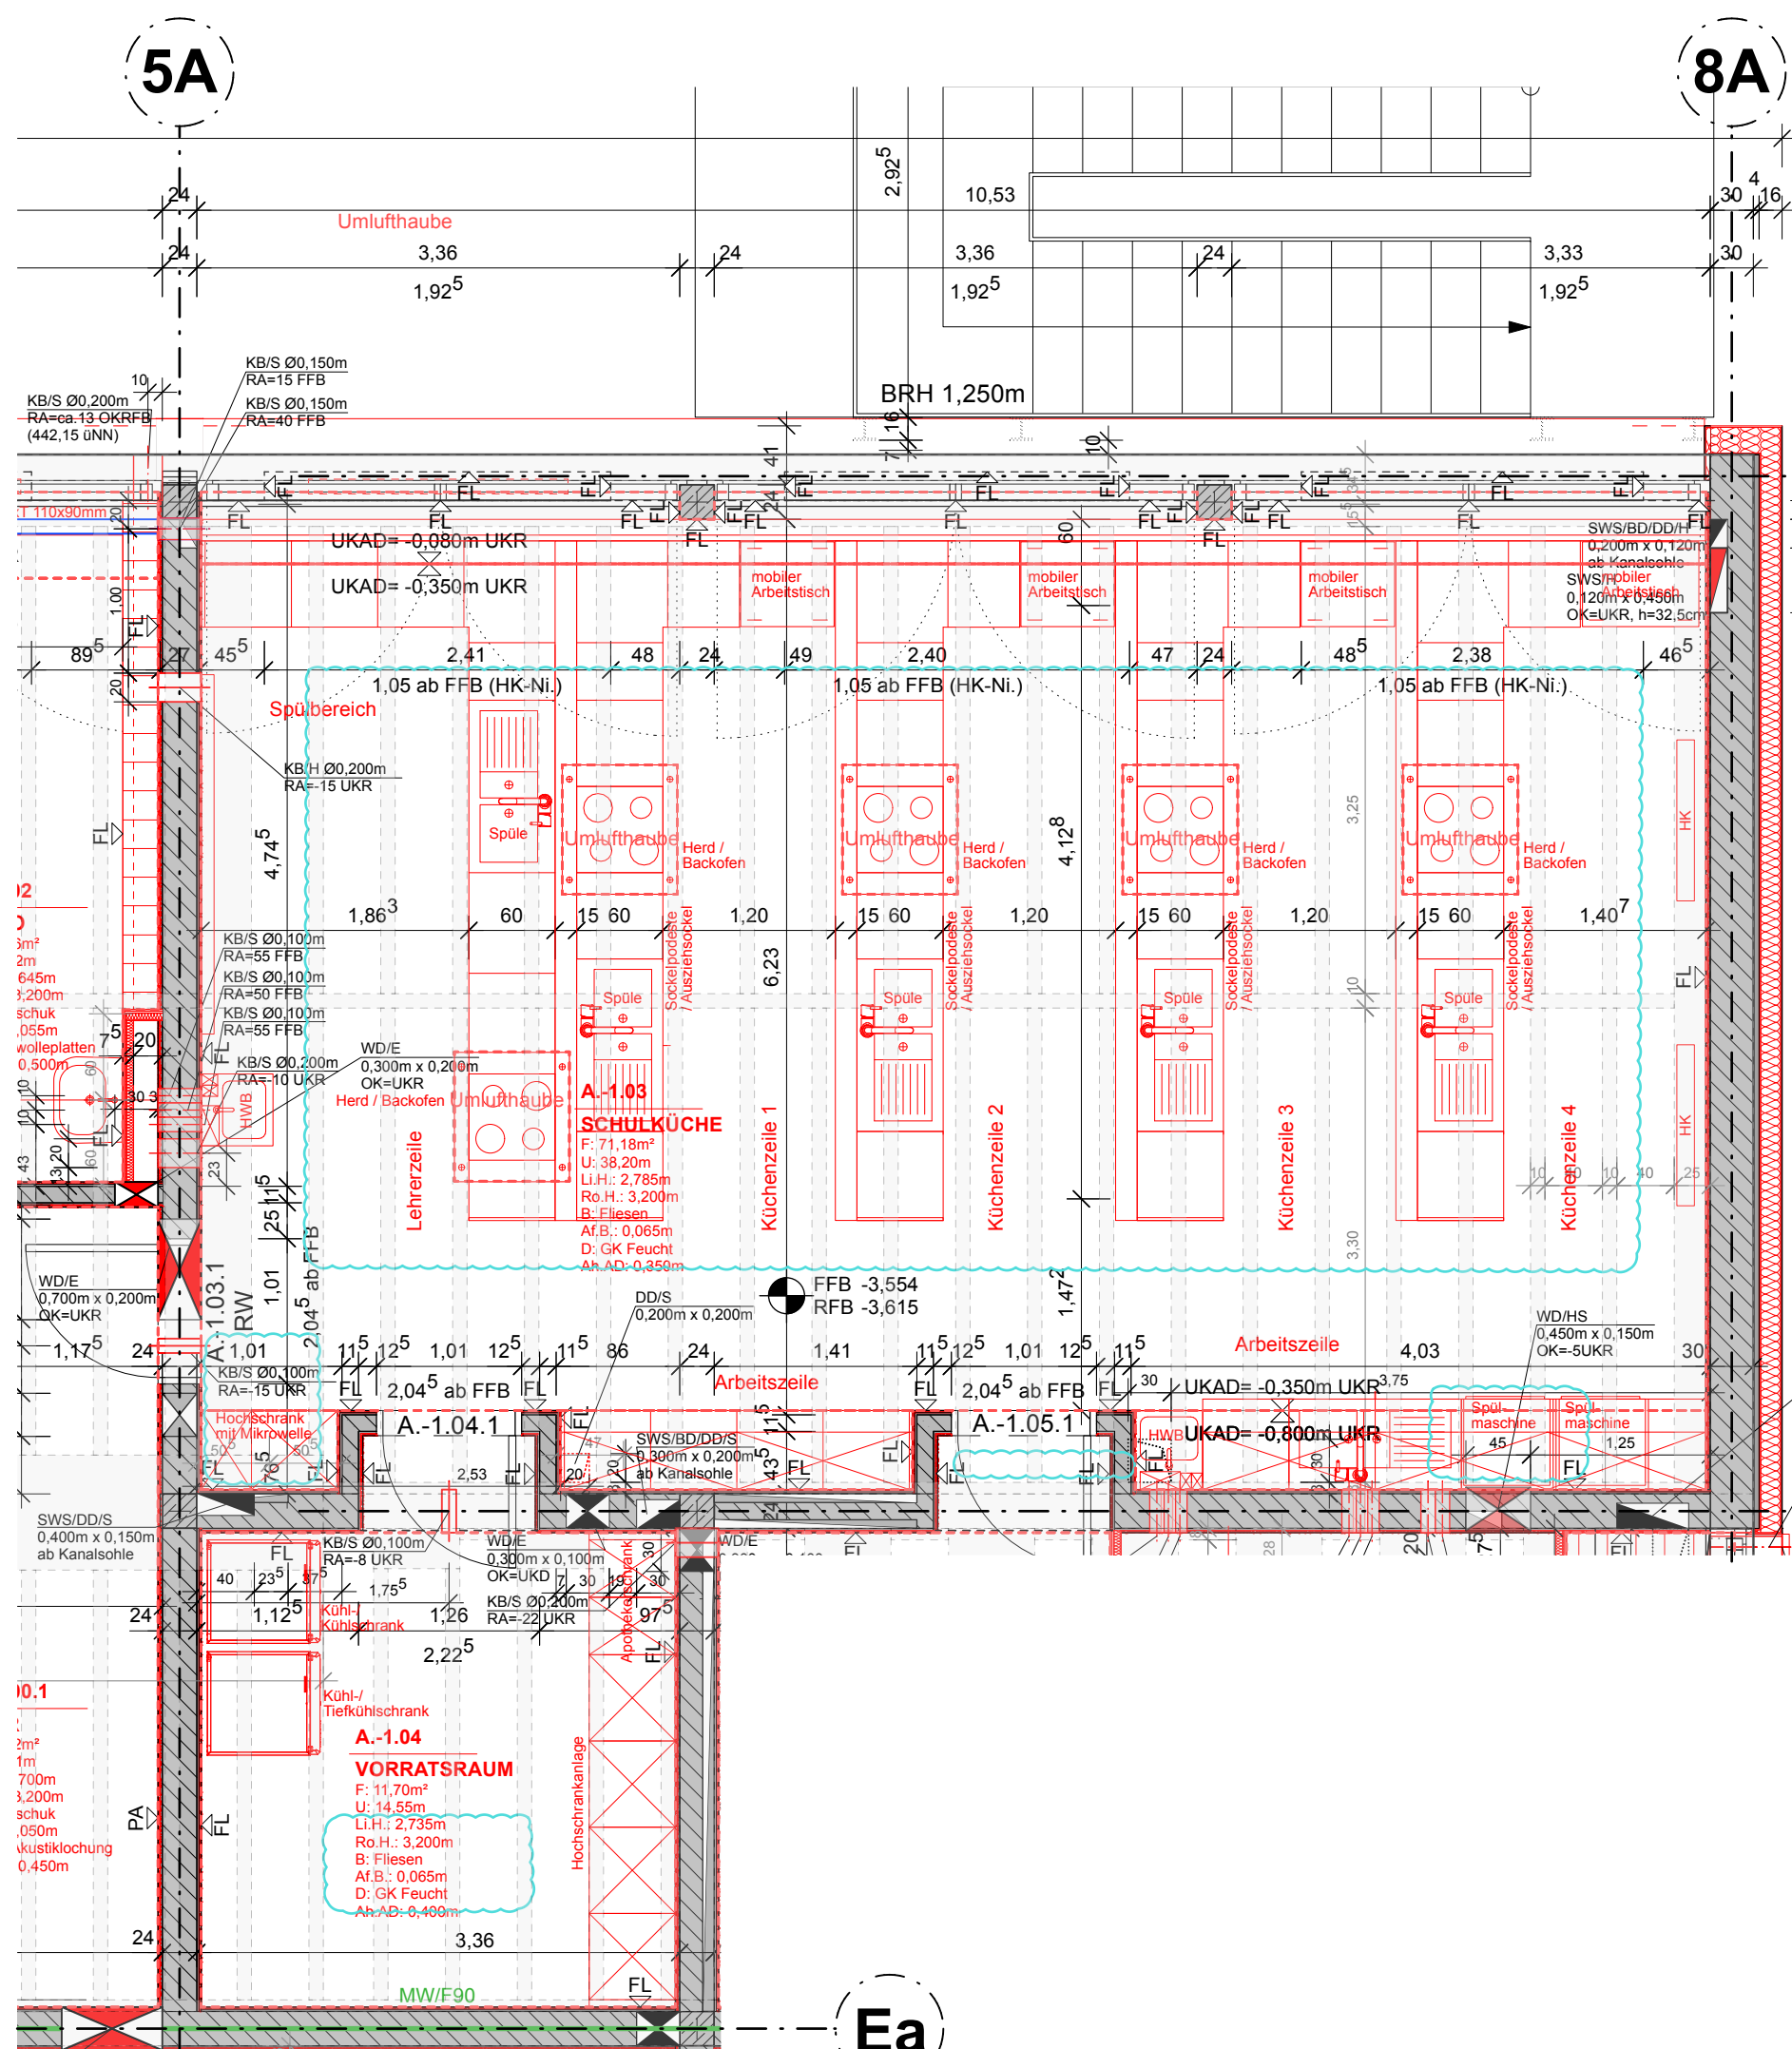


Grundriss

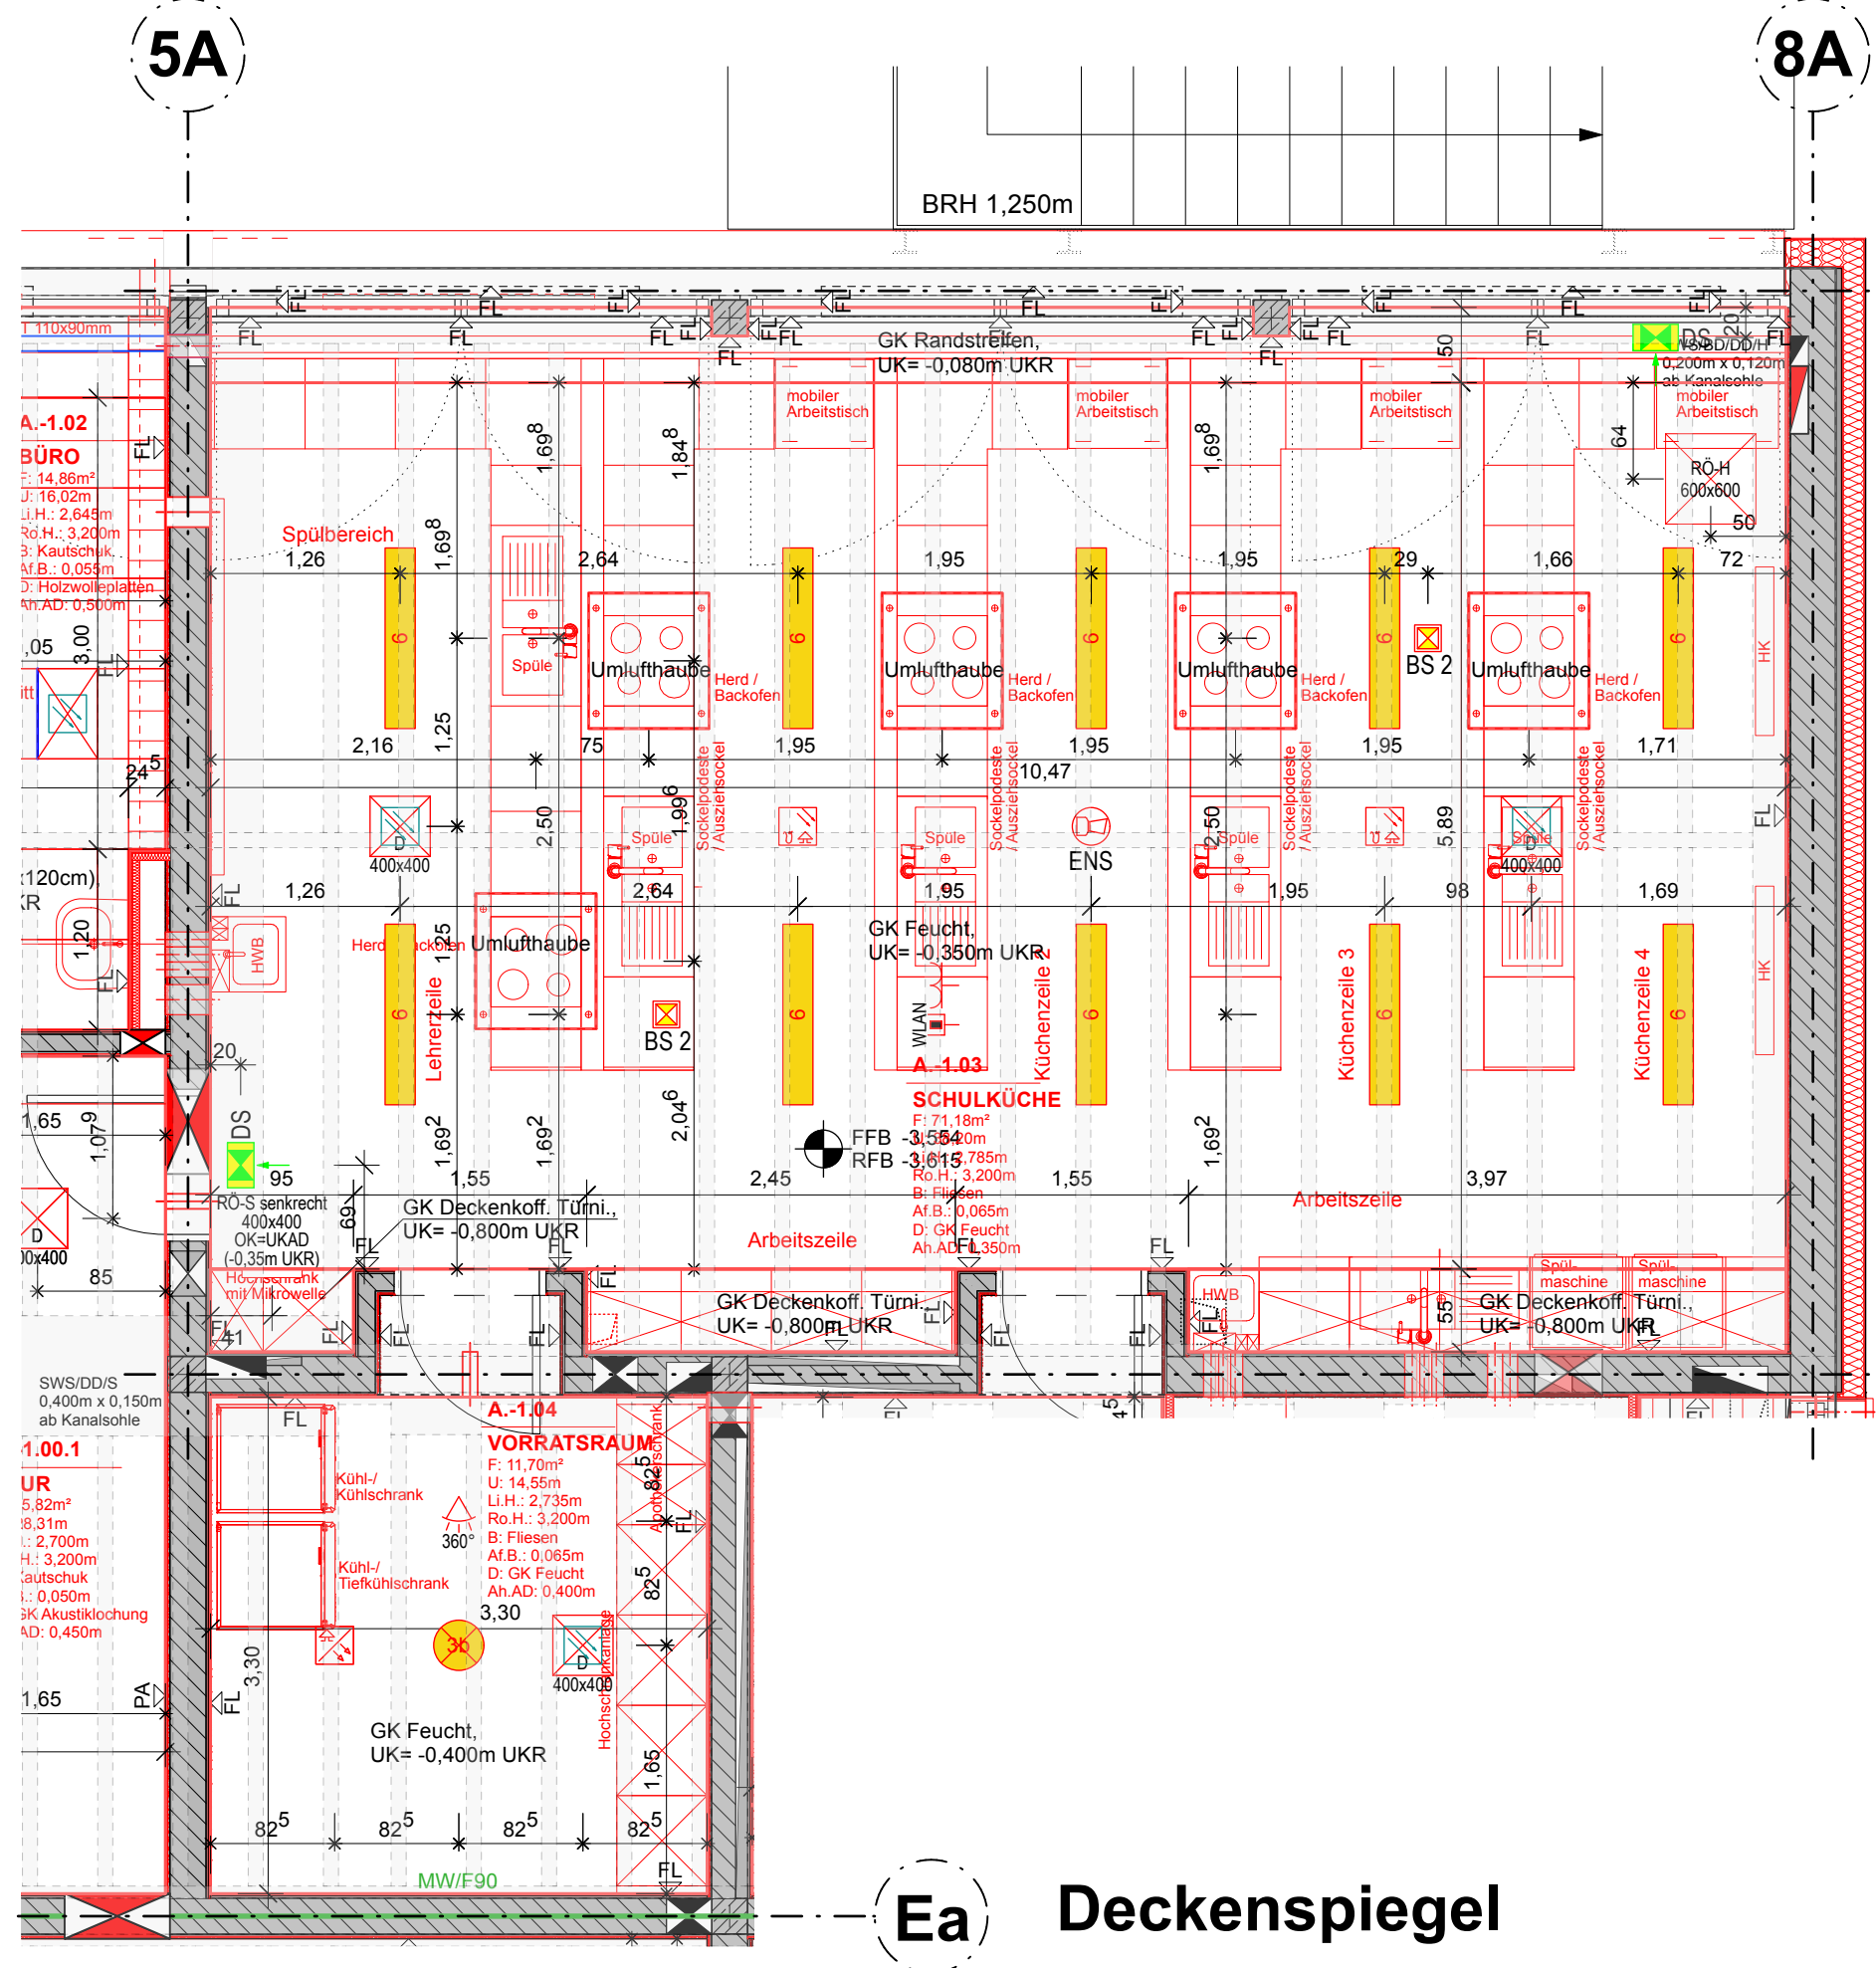


Deckenspiegel

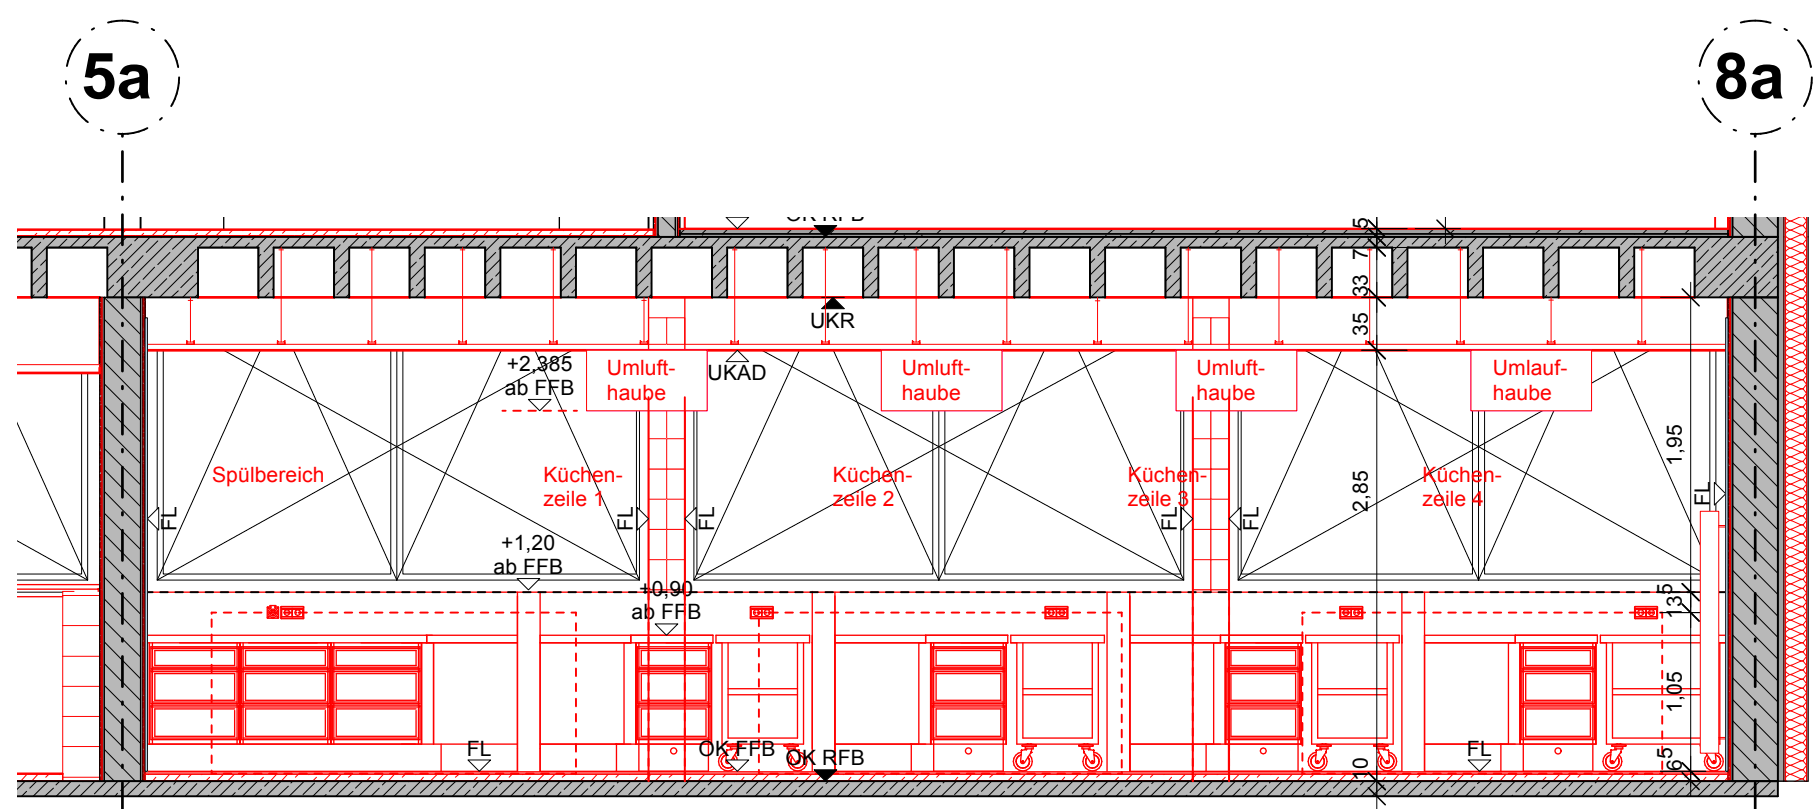


Wandabwicklung Nord

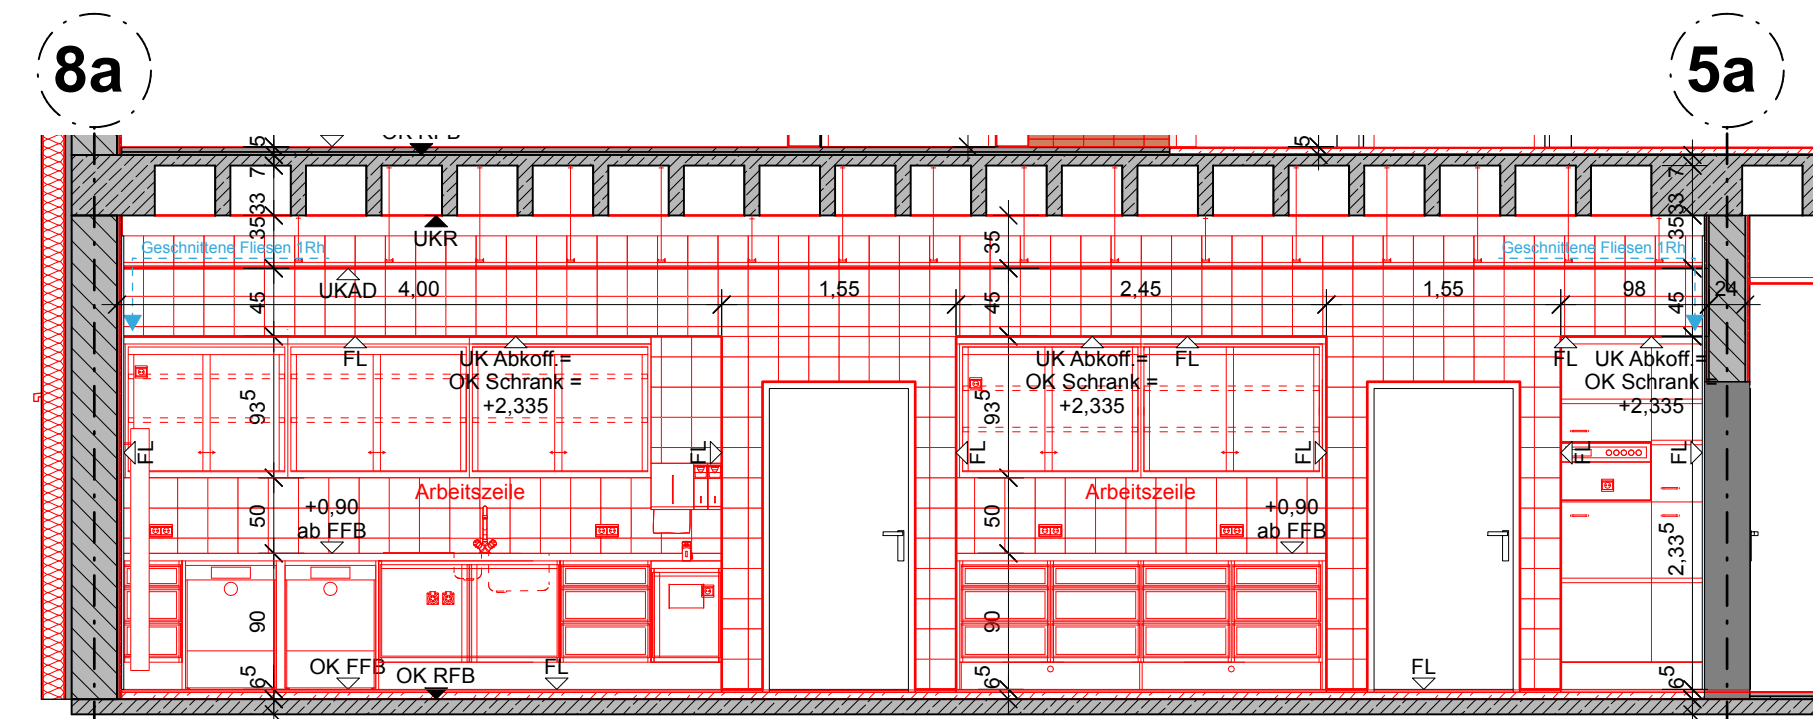

Wandabwicklung Süd

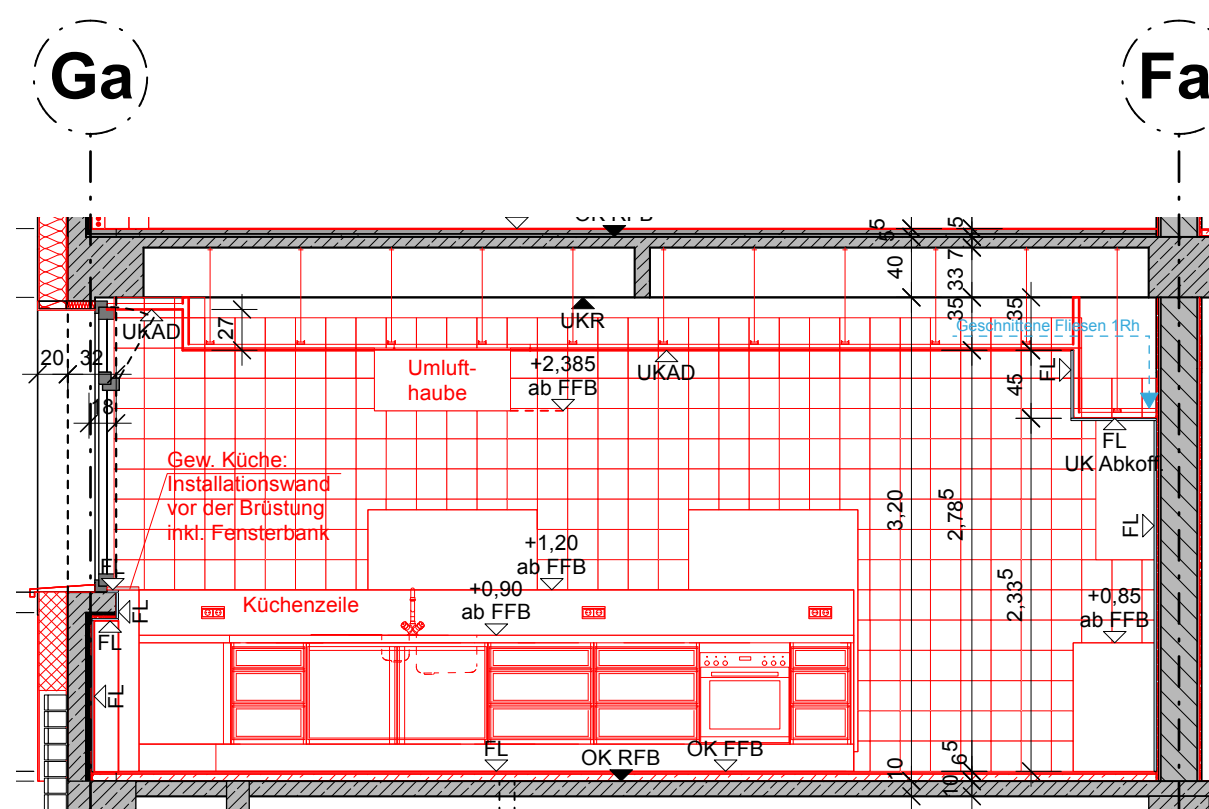

Wandabwicklung Ost

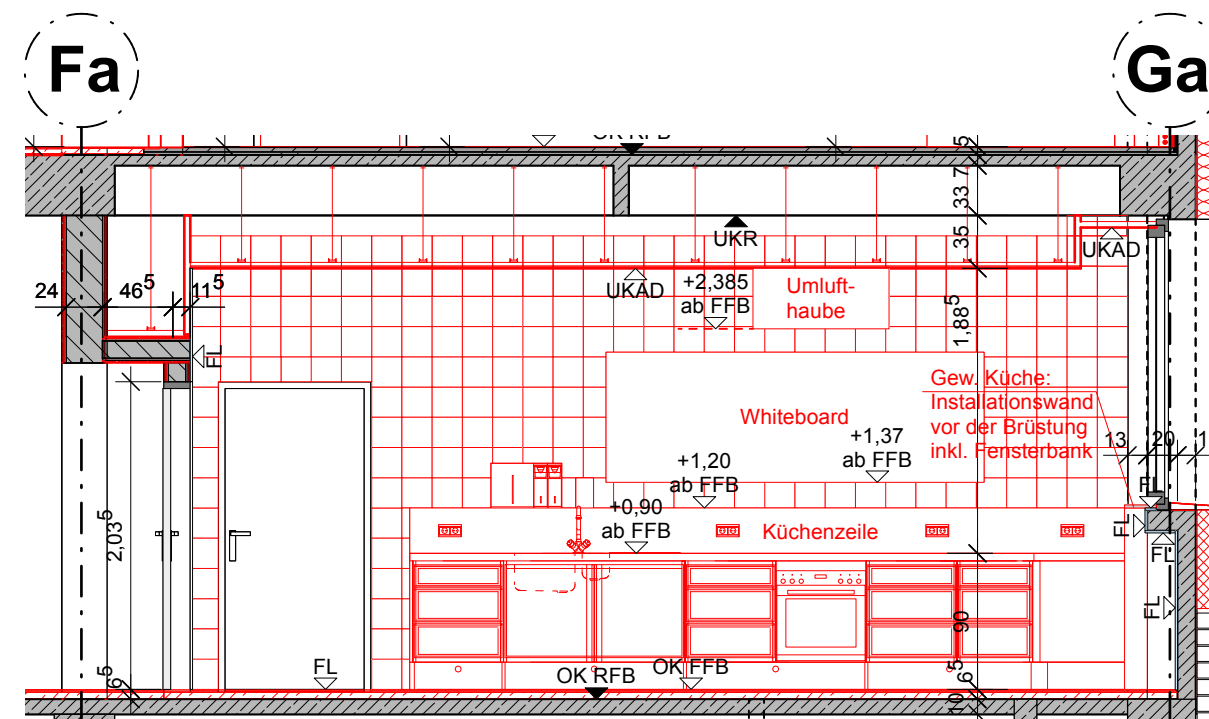

Wandabwicklung West

LEGENDE

+0.00 = 445,635 m ü NN

ALLE TÜR- BZW. BRÜSTUNGSHÖHEN BEZIEHEN SICH AUF DIE ROHFUSSBODENHÖHE.

AD	ABHANGENDE	BD	BODENDURCHBRUCH	WD	WS / BD / DD / KB
AF	AUFBAU	BE	BODENBELAG	NEU	
Ah	ABHANGENDE	BN	BODENBELAG	NEU IN KLÄRUNG	
B	BRÜSTUNGSHÖHE (AB RFB)	DO	DECKENDURCHBRUCH		
BS	BETONSOCKEL BH AB RFB	RA	RAUCHABZUGS-ÖFFNUNG		
D	ROHDECKE	RM	RAUCHMELDER		
EFH	EINGANGSFUSSBODENHÖHE (FFB EG)	RO	REVISIONSÖFFNUNG		
F	FLÄCHE	RR	REGENROHR		
FFB	FERTIGFUSSBODENHÖHE	SWS	SENKRECHTER WANDSCHUTZ		
FT	FERTIGTEILE	TZ	TECHNIZENTRALE		
FK	FENSTER-FASSADENHÖHE AB BRH	UV	ELEKTRO-UNTERVERTEILER		
GH	GIPS-KARTON	WD	WANDURCHBRUCH		
H	HÖHE	KB	KERNBOHRUNG		
MW	MAUERWERK	E	ELEKTRO		
OK	OBERKANTE	H	HEIZUNG		
OZ	ÖFFNUNG AB OK DECKE RFB	L	LÜFTUNG		
R	ROH-FUSSBODEN	P	PUTZ		
RH	RAUMHÖHE	/S	SANITÄR		
S	SCHACHT	K	KÜCHE		
STB	STAHLBETON				
UF	UMFANG				
UK	UNTERKANTE				
UZ	UNTERZUG AB UK DECKE				
VK	VORDERKANTE				
VM	VORMAUERUNG				

FFB = OK FERTIGFUSSBODEN
RFB = OK ROHFUSSBODEN

BRANDSCHUTZ

BA	BRANDABSCHNITT	BD	BODENDURCHBRUCH	WD	WS / BD / DD / KB
FME	FEUER-MELDER	BE	BODENBELAG	NEU	
NA	NOTAUSGANG	BN	BODENBELAG	NEU IN KLÄRUNG	
RA	RAUCHABZUGS-ÖFFNUNG	DO	DECKENDURCHBRUCH		
RM	RAUCHMELDER	RA	RAUCHABZUGS-ÖFFNUNG		
RO	REVISIONSÖFFNUNG	RM	RAUCHMELDER		
T-RS	TÜR RAUCHDICHT, SELBSTSCHL.	RO	REVISIONSÖFFNUNG		
T30	TÜR T30 NACH DIN 4102	RR	REGENROHR		
WH	WANDURCHBRUCH	SWS	SENKRECHTER WANDSCHUTZ		
UV	ELEKTRO-UNTERVERTEILER	TZ	TECHNIZENTRALE		
WD	WANDURCHBRUCH	UV	ELEKTRO-UNTERVERTEILER		
KB	KERNBOHRUNG	WD	WANDURCHBRUCH		
E	ELEKTRO	KB	KERNBOHRUNG		
H	HEIZUNG	E	ELEKTRO		
L	LÜFTUNG	H	HEIZUNG		
P	PUTZ	L	LÜFTUNG		
/S	SANITÄR	P	PUTZ		
K	KÜCHE	/S	SANITÄR		

INDEX


B	08.06.26	Beschriftung Fl.-Oberfläche, Fl. Farbe, Fl. Ansicht Nord	FR
A	10.09.25	Ergänzung Position Wandfliesen	JY

Index Datum Änderung

ALLE MASSE SIND ROHBAUMASSE !

ALLE MASSE SIND AM BAU ZU NEHMEN UND VOM AUFTRAGNEHMER VOR AUSFÜHRUNGSBEGINN VERANTWORTLICH ZU PRÜFEN. ÜBER MASSDIFFERENZEN IST DIE BAULEITUNG ZU INFORMIEREN!

DIE AUSFÜHRUNGSPLÄNE GELTEN NUR IM ZUSAMMENHANG MIT DEN DETAILPLÄNEN DER ARCHITECTEN SOWIE DEN SCHAL- UND BEWEHRUNGSPLÄNEN DES TRAGWERKSPLANERS!

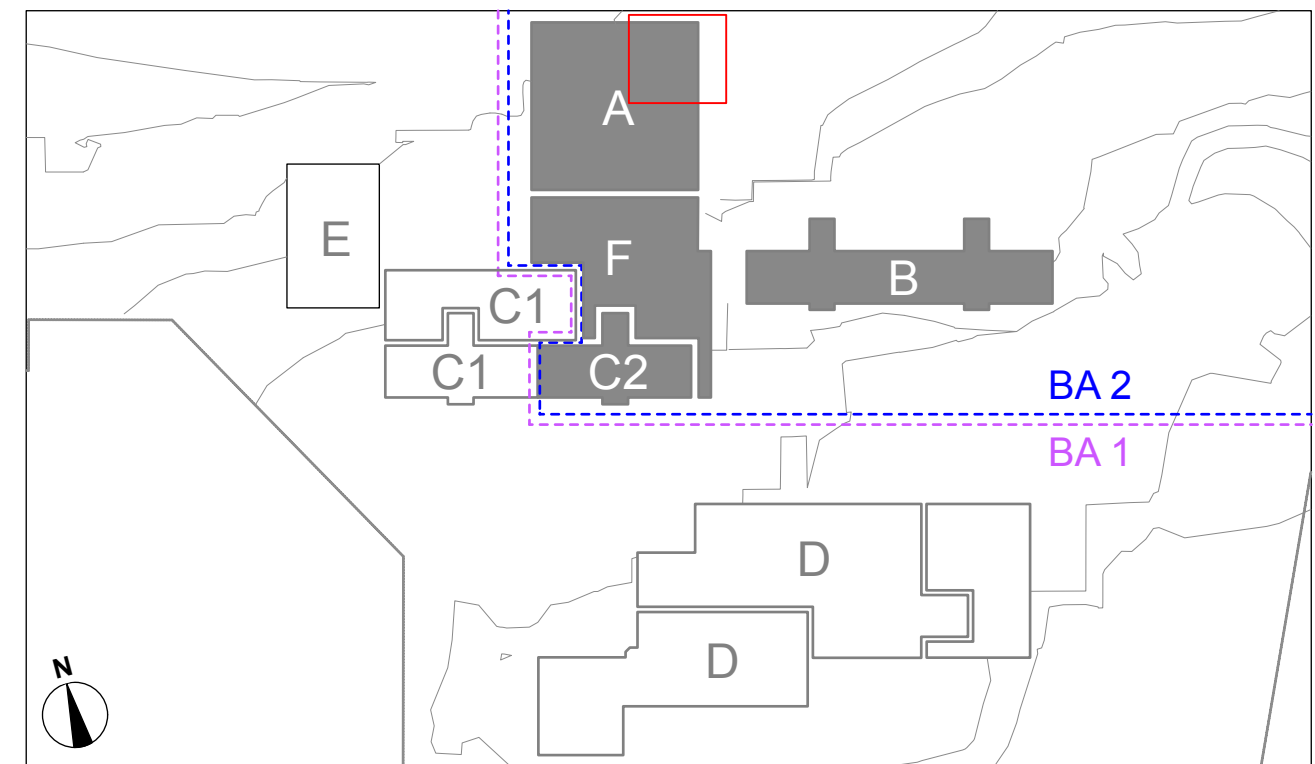

Projekt
Johannes-Kepler-Gemeinschaftsschule Magstadt
Umbau, Sanierung und Erweiterung

Projekt-Nr.
170611

Adresse
Marienstraße 3, 71106 Magstadt

Johannes Kepler
Gemeinschaftsschule Magstadt

Bauherr
GEMEINDE MAGSTADT

Gemeinde Magstadt
Marktplatz 1
71106 Magstadt

07159 9458-0

Architekt
hermann + bosch architekten

Freie Architekten BDA
Vogelrainstraße 25
D-70199 Stuttgart

(0711) 40 26 27-0
info@hermann-bosch.de
www.hermann-bosch.de

Fachplaner

Leistungsphase

5

Gebäude

A

Maßnahme

Umbau, Sanierung und Erweiterung

Plan Nr.

JK2_A_ARC5_RE_X0_007_B

Index

B

Planbezeichnung

Bau A, Schulküche

Plandatum

25.11.24

Maßstab

1:50

Plangröße

A1 UL 0,94m CS

Plan Gezeichnet

Plan gesehen