




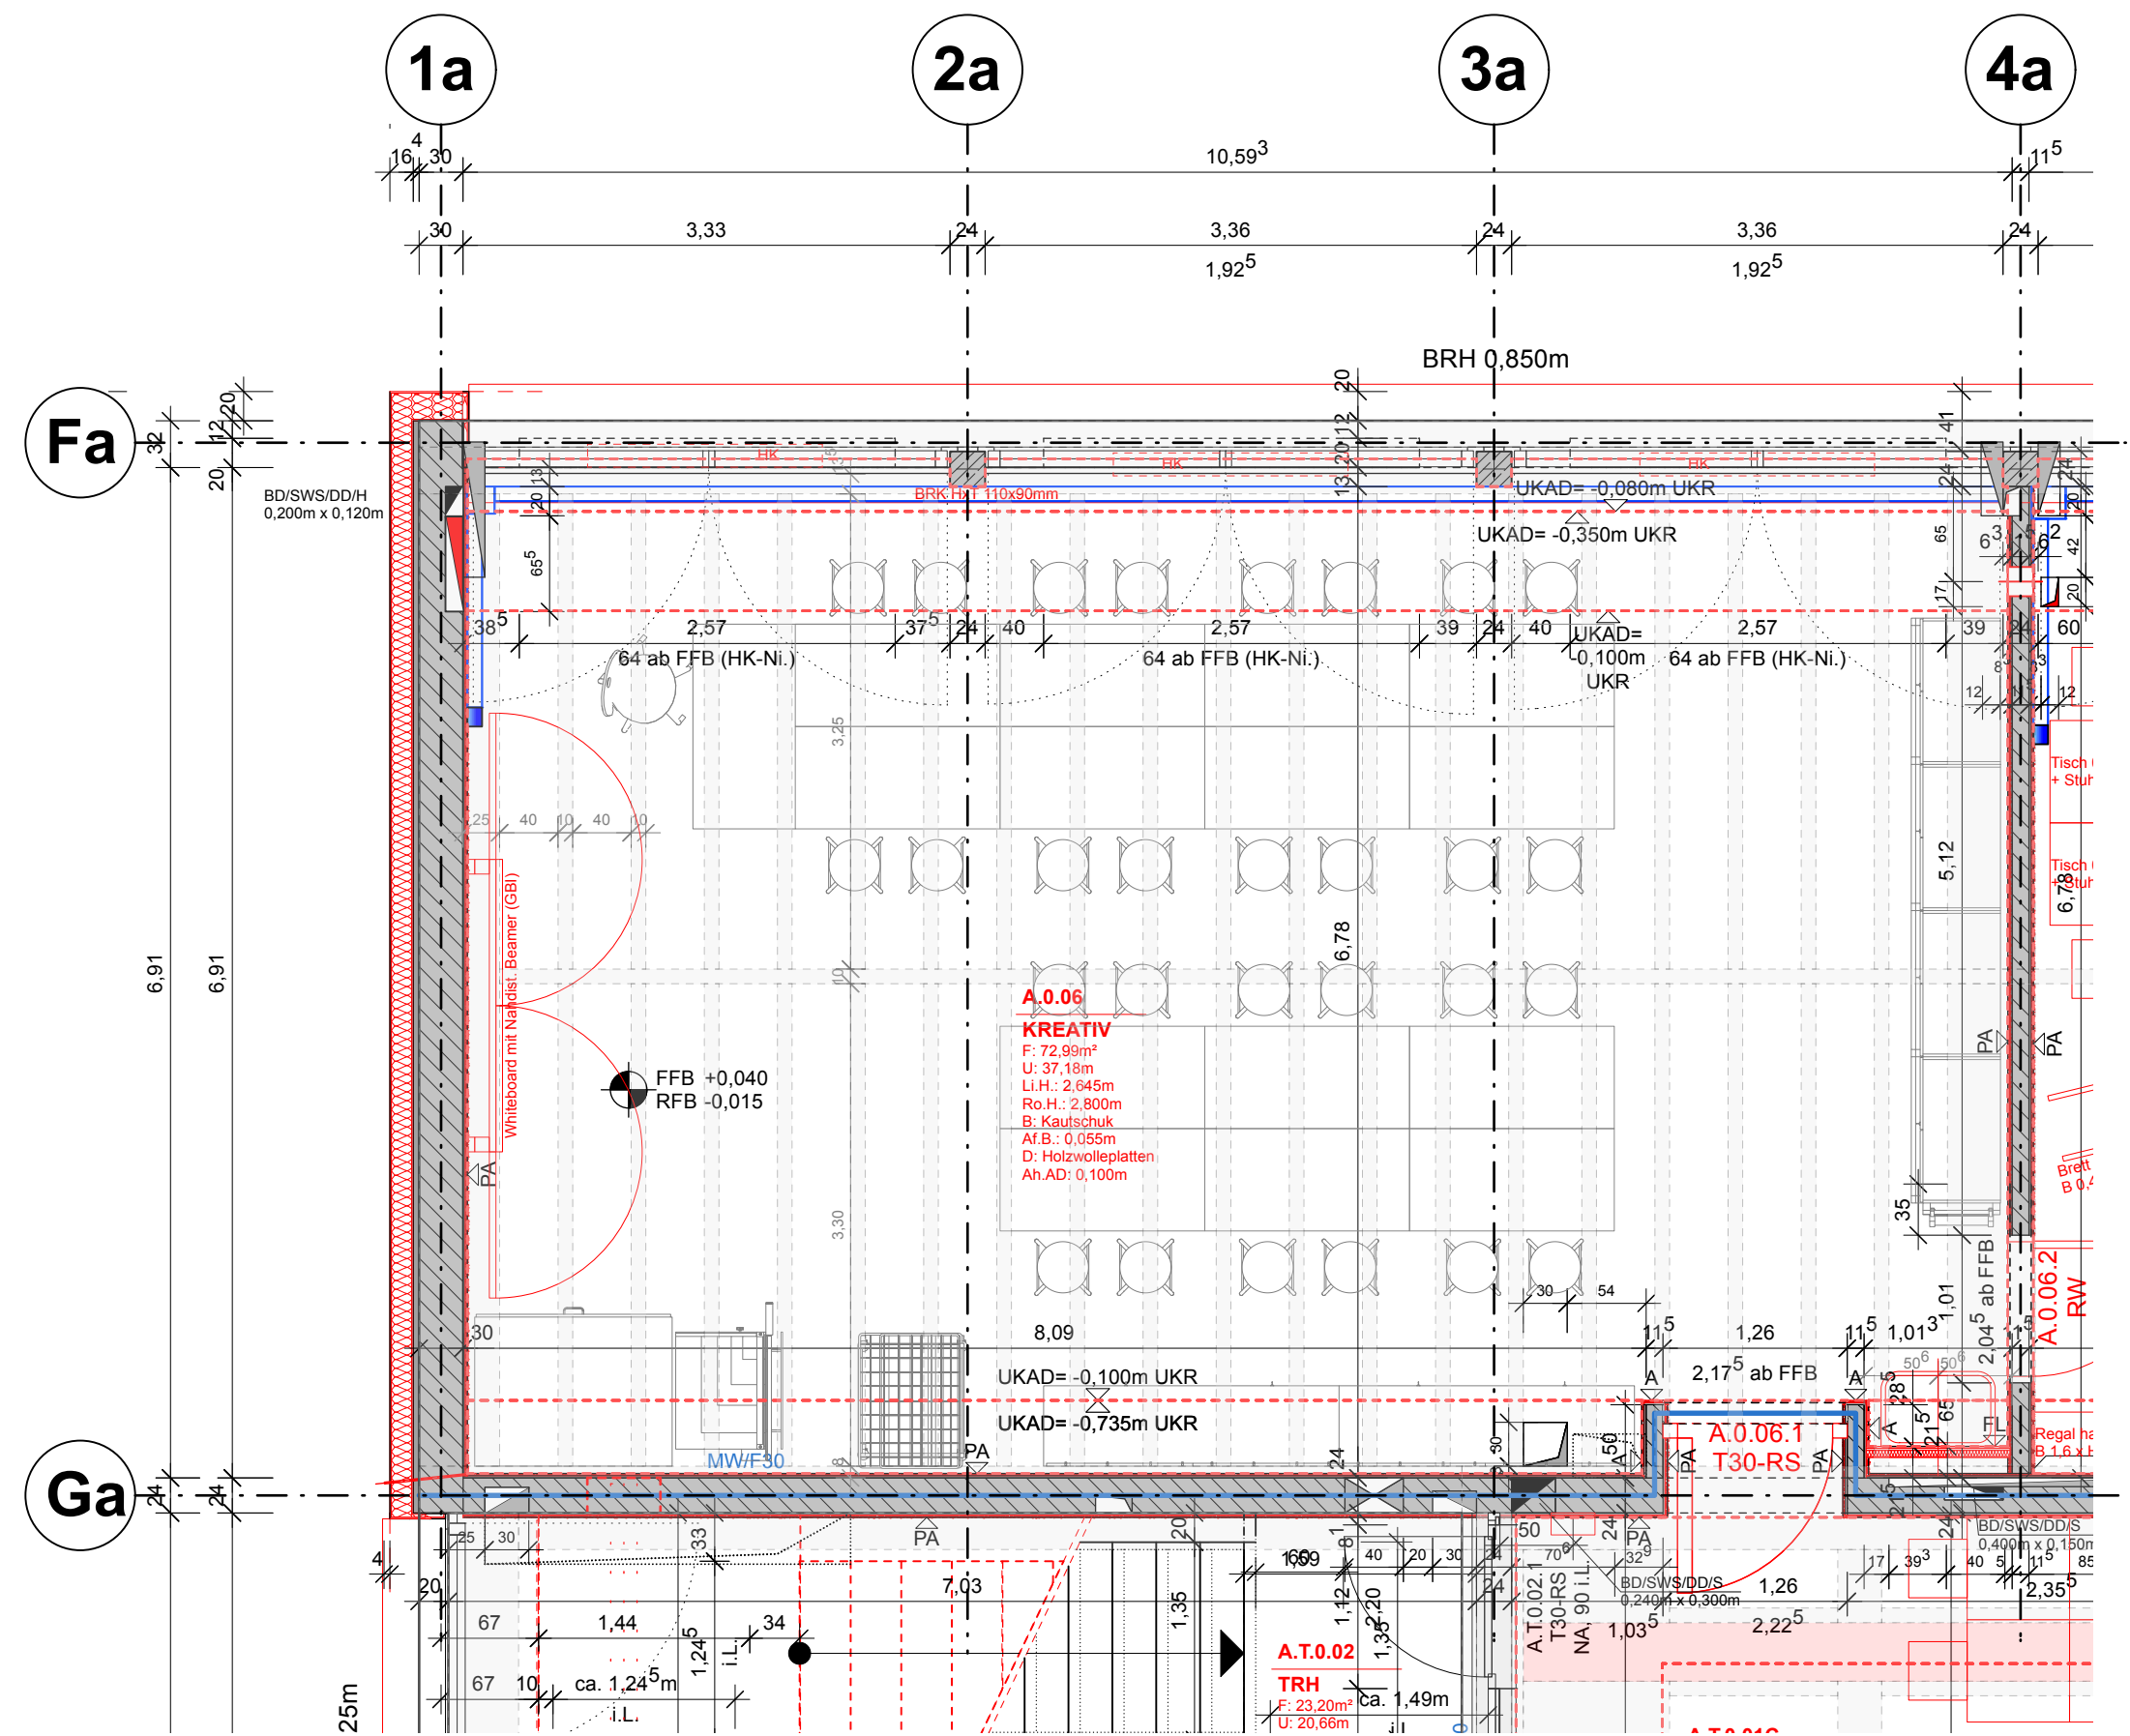


Grundriss

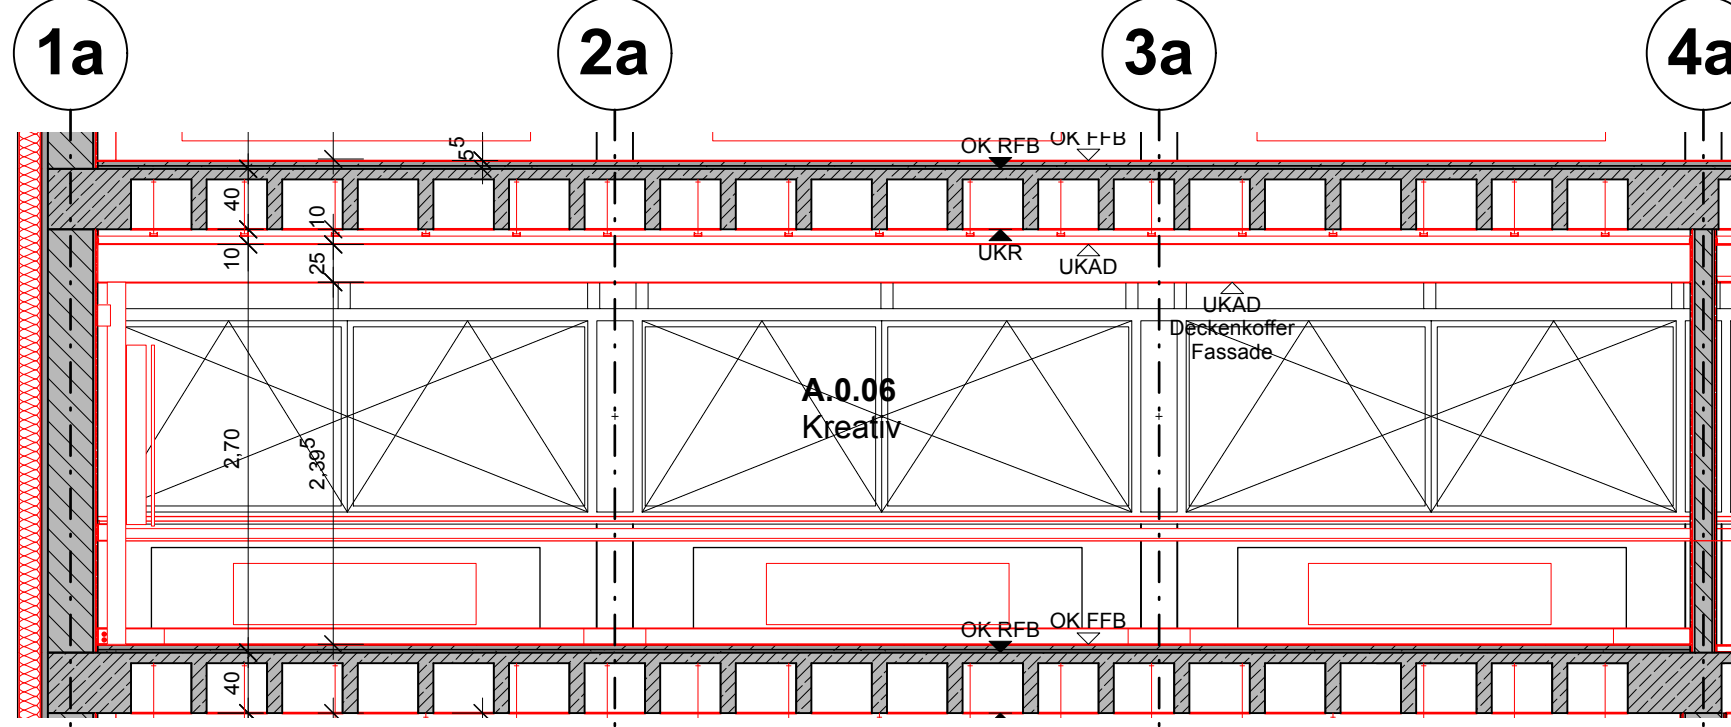


Wandabwicklung Nord

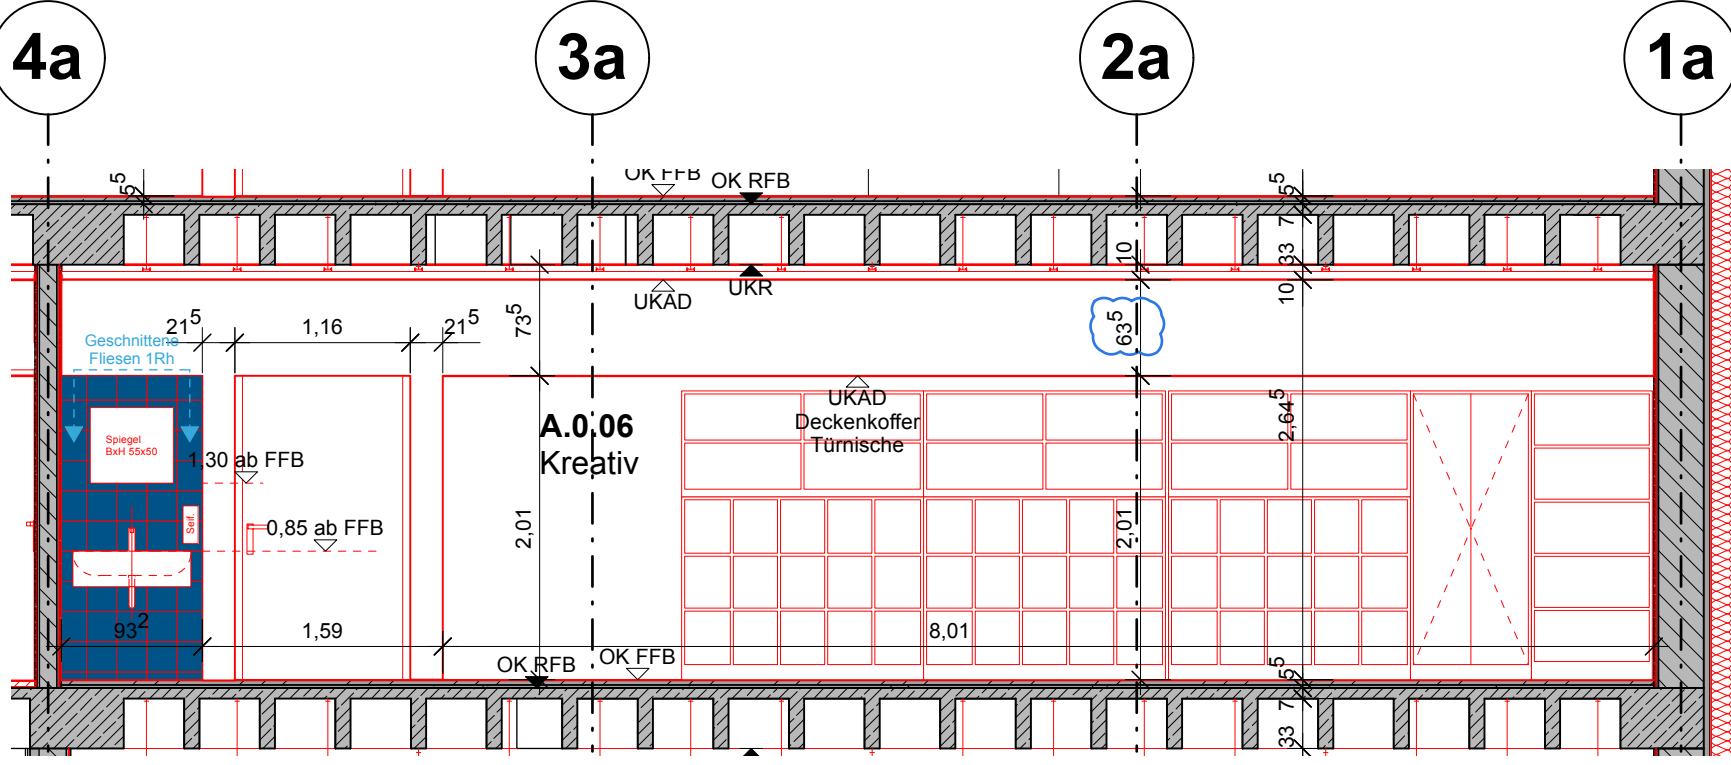

Wandabwicklung Süd

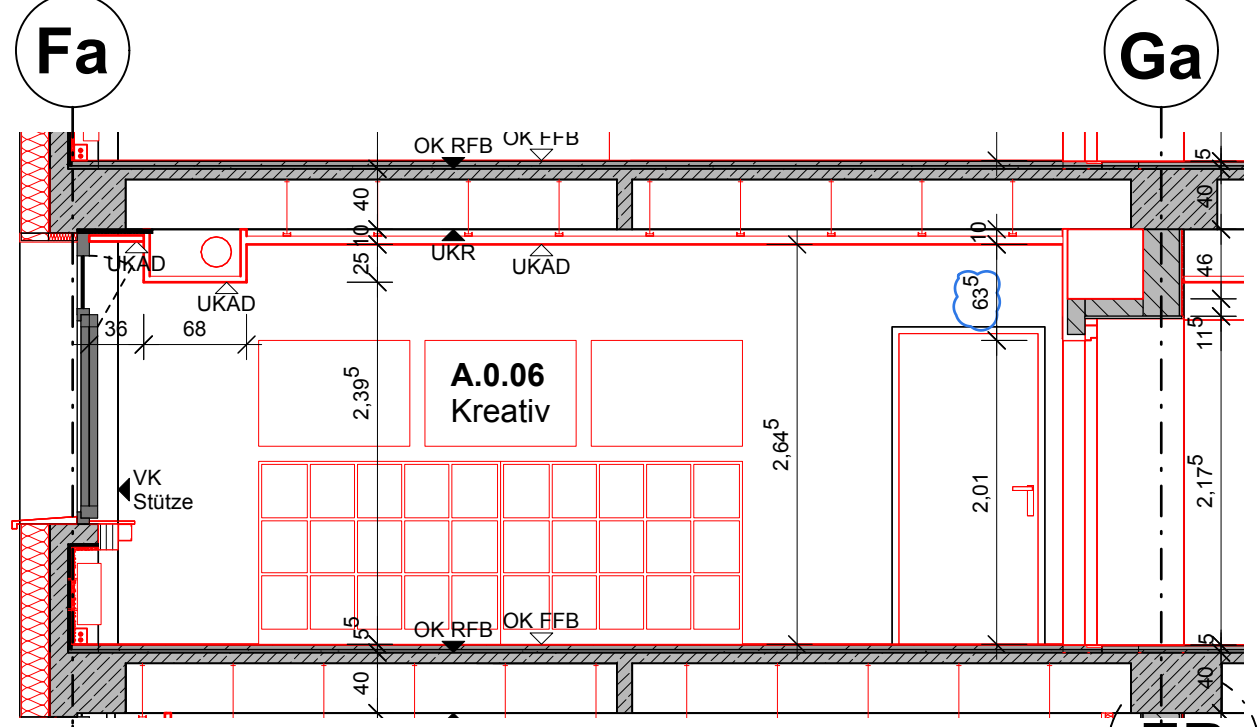

Wandabwicklung Ost

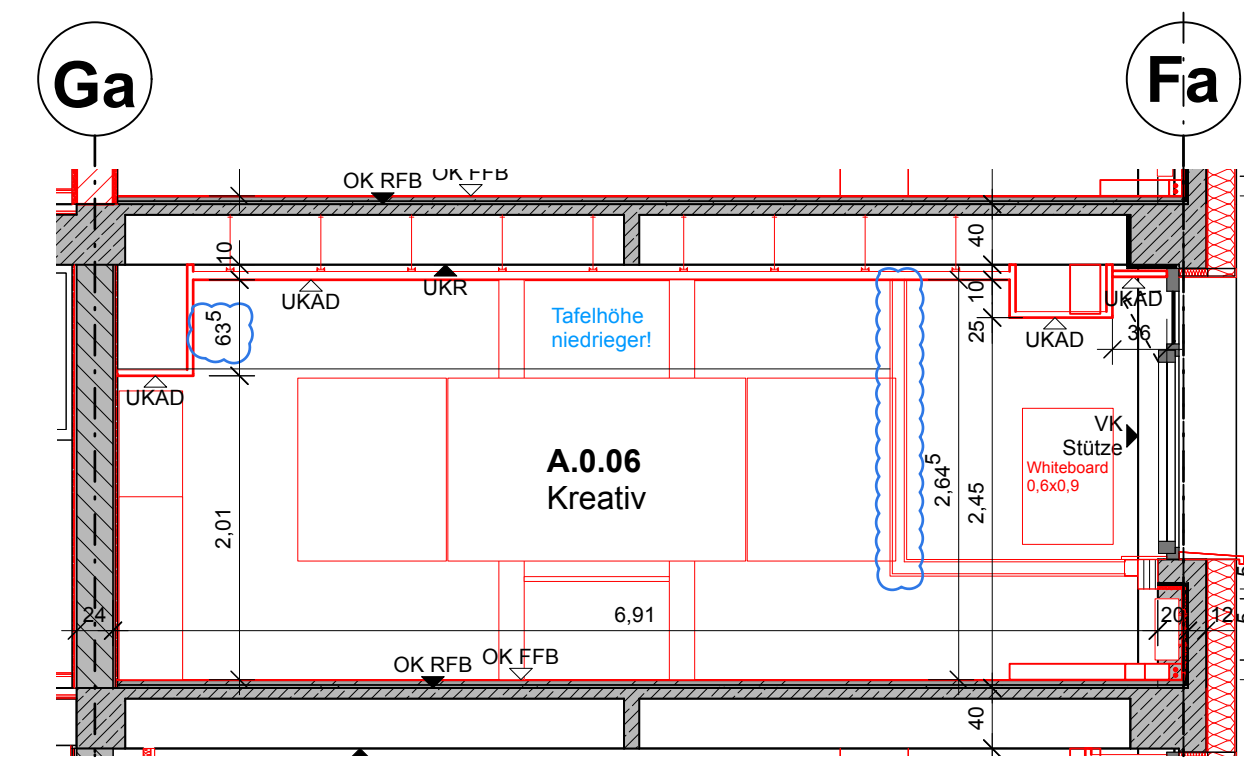


Wandabwicklung West

LEGENDE	
+0.00 = 445,635 m ü.N.N.	
ALLE TÜR- BZW. BRÜSTUNGSHÖHEN BEZIEHEN SICH AUF DIE ROHFUSSBODENHÖHE.	
AD ABHANGDECKE	STAHLBETON BESTAND
AL AUFBAU	STAHLBETON NEU
Ah ABHANGHÖHE	STAHLBETON ABBRUCH
B BODEN	MAUERWERK BESTAND
BRH BRÜSTUNGSHÖHE (AB RFB)	MAUERWERK NEU
BS BETONSOCKEL B/H AB RFB	MAUERWERK ABBRUCH
D ROHDECKE	GIPSKARTON BESTAND
EFH EINGANGSFUSSBODENHÖHE (FFB EG)	GIPSKARTON NEU
F FLÄCHE	VM NEU (NICHT RAUMHOCH)
FFB FERTIGFUSSBODENHÖHE	GIPSKARTON ABBRUCH
FT FERTIGTEIL	KLUNKERRIEMCHEN/PUTZ ABBRUCH
FH FERTIGTEIL	AUSSENPUTZ NEU
GK GIPSKARTON	INNENPUTZ NEU
H HOHE	
MW MAUERWERK	
OK OBERKANTE	
OZ OBERZUG AB OK DECKE RFB	
R RIPPEDECKE	
RFB ROHFUSSBODEN	
RH RAUMHOHE	
S SCHACHT	
STB STAHLBETON	
U UMFANG	
UK UNTERZUG AB UK DECKE	
UZ VORDERKANTE	
VM VORMAUERUNG	
	STB-STÜTZE
	OKV/KUK FERTIG
	OKV/KUK ROHBAU
	FFB = OK FERTIGFUSSBODEN
	RFB = OK ROHFUSSBODEN
BRANDSCHUTZ	
BA BRANDABSCHNITT	BD BODENDURCHBRUCH
FME FEUERMELDER	BE BODENEINLAUF
NA NOTAUSGANG	BV BODENVERTIEFUNG
RA RAUCHABZUGS-AUSLÖSER	DD DECKENDURCHBRUCH
RAO RAUCHABZUGS-ÖFFNUNG	RA ROHRACHSE
RM RAUCHMELDER	RH ROHRHULSE
TD TÜR DICHTSCHLIESSEND	RO REVISIONS-ÖFFNUNG
T-RS TÜR RAUCHDICHT, SELBSTSCHL.	RR REGENROHR
T30 TÜR T30 NACH DIN 4102	SWS SENKRECHTER WANDSCHUTZ
WH WANDHYDRANT	TZ TECHNIKZENTRALE
RW RETTUNGSWEG	UV ELEKTRO-UNTERVERTEILER
F30	WD WANDURCHBRUCH
	KB KERNBOHRUNG
	IE ELEKTRO
	JH HEIZUNG
	P PUTZ
	/S SANITÄR
	K KÜCHE
	WD / WS / BD / DD / KB
	NEU
	NEU IN KLÄRUNG
	BESTAND IN VERWENDUNG
	BESTAND ZUM VERSCHLIEßEN
	OBERFLÄCHE
	A ANSTRICH
	F FLIESEN
	P PUTZ
	PA PUTZ-ANSTRICH
	SB SICHTBETON

A	05.09.25	ELT-Abkoff., Abhanghöhe Tümsche	JY/FR
Index	Datum	Änderung	Bearbeiter

ALLE MASSE SIND ROHBAUMASSE !
ALLE MASSE SIND AM BAU ZU NEHMEN UND VOM AUFTRAGNEHMER VOR AUSFÜHRUNGSBEGINN VERANTWORTLICH ZU PRÜFEN. ÜBER MASSDIFFERENZEN IST DIE BAULEITUNG ZU INFORMIEREN!
DIE AUSFÜHRUNGSPLÄNE GELTEN NUR IM ZUSAMMENHANG MIT DEN DETAILPLÄNEN DER ARCHITEKTEN SOWIE DEN SCHAL- UND BEWEHRUNGSPLÄNEN DES TRAGWERKSPLANERS!

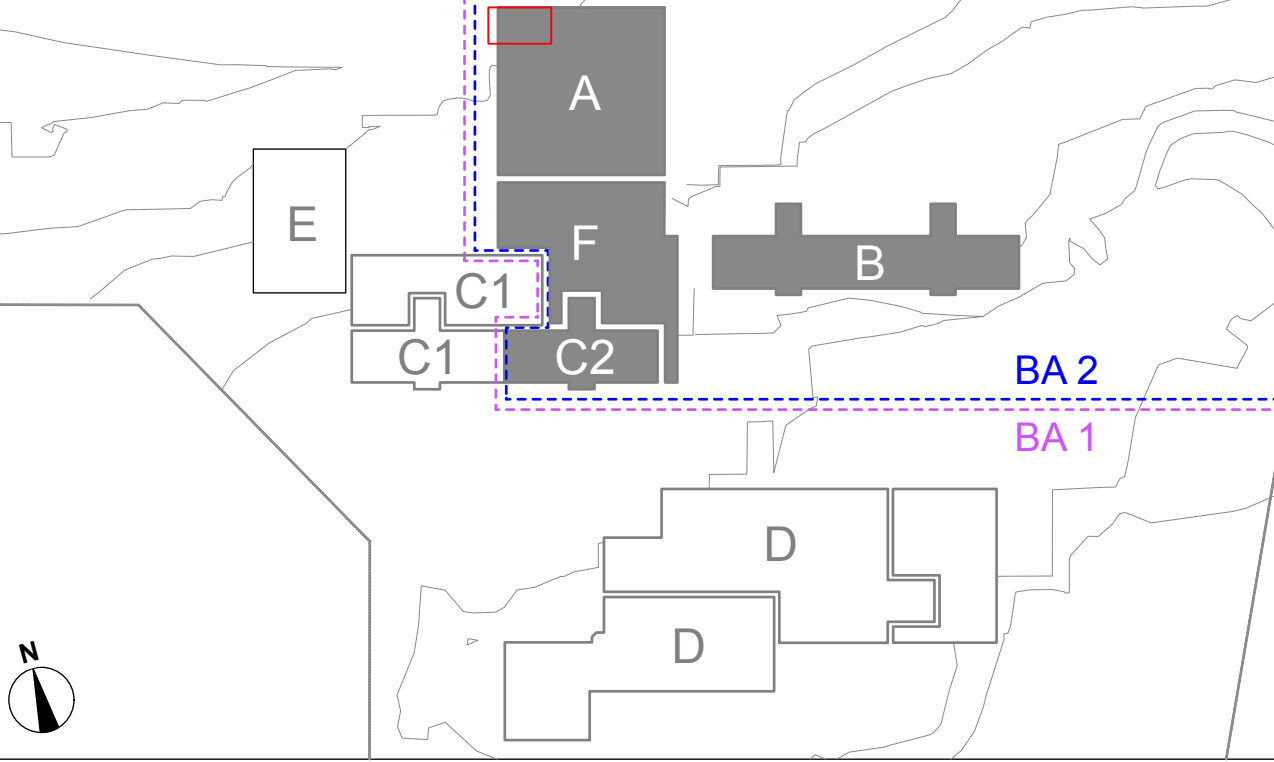

Projekt
Johannes-Kepler-Gemeinschaftsschule Magstadt
Umbau, Sanierung und Erweiterung
Projekt-Nr. 170611
Adresse Marienstraße 3, 71106 Magstadt

Bauherr
GEMEINDE MAGSTADT
Gemeinde Magstadt
Marktplatz 1
71106 Magstadt
07159 9458-0


Architekt
hermann + bosch architekten
Freie Architekten BDA
Vogelrainstraße 25
D-70199 Stuttgart
(0711) 40 26 27-0
info@hermann-bosch.de
www.hermann-bosch.de

Fachplaner


Leistungsphase 5
Gebäude A
Maßnahme Umbau, Sanierung und Erweiterung
Plan-Nr. JK2_A_ARC5_RE_X0_000_A
Index A

Planbezeichnung
Bau A, Kreativ

Plandatum 25.11.24
Maßstab 1:50
Piangröße A1 ÜL 1,04m CS
Plan Gezeichnet
Plan gesehen

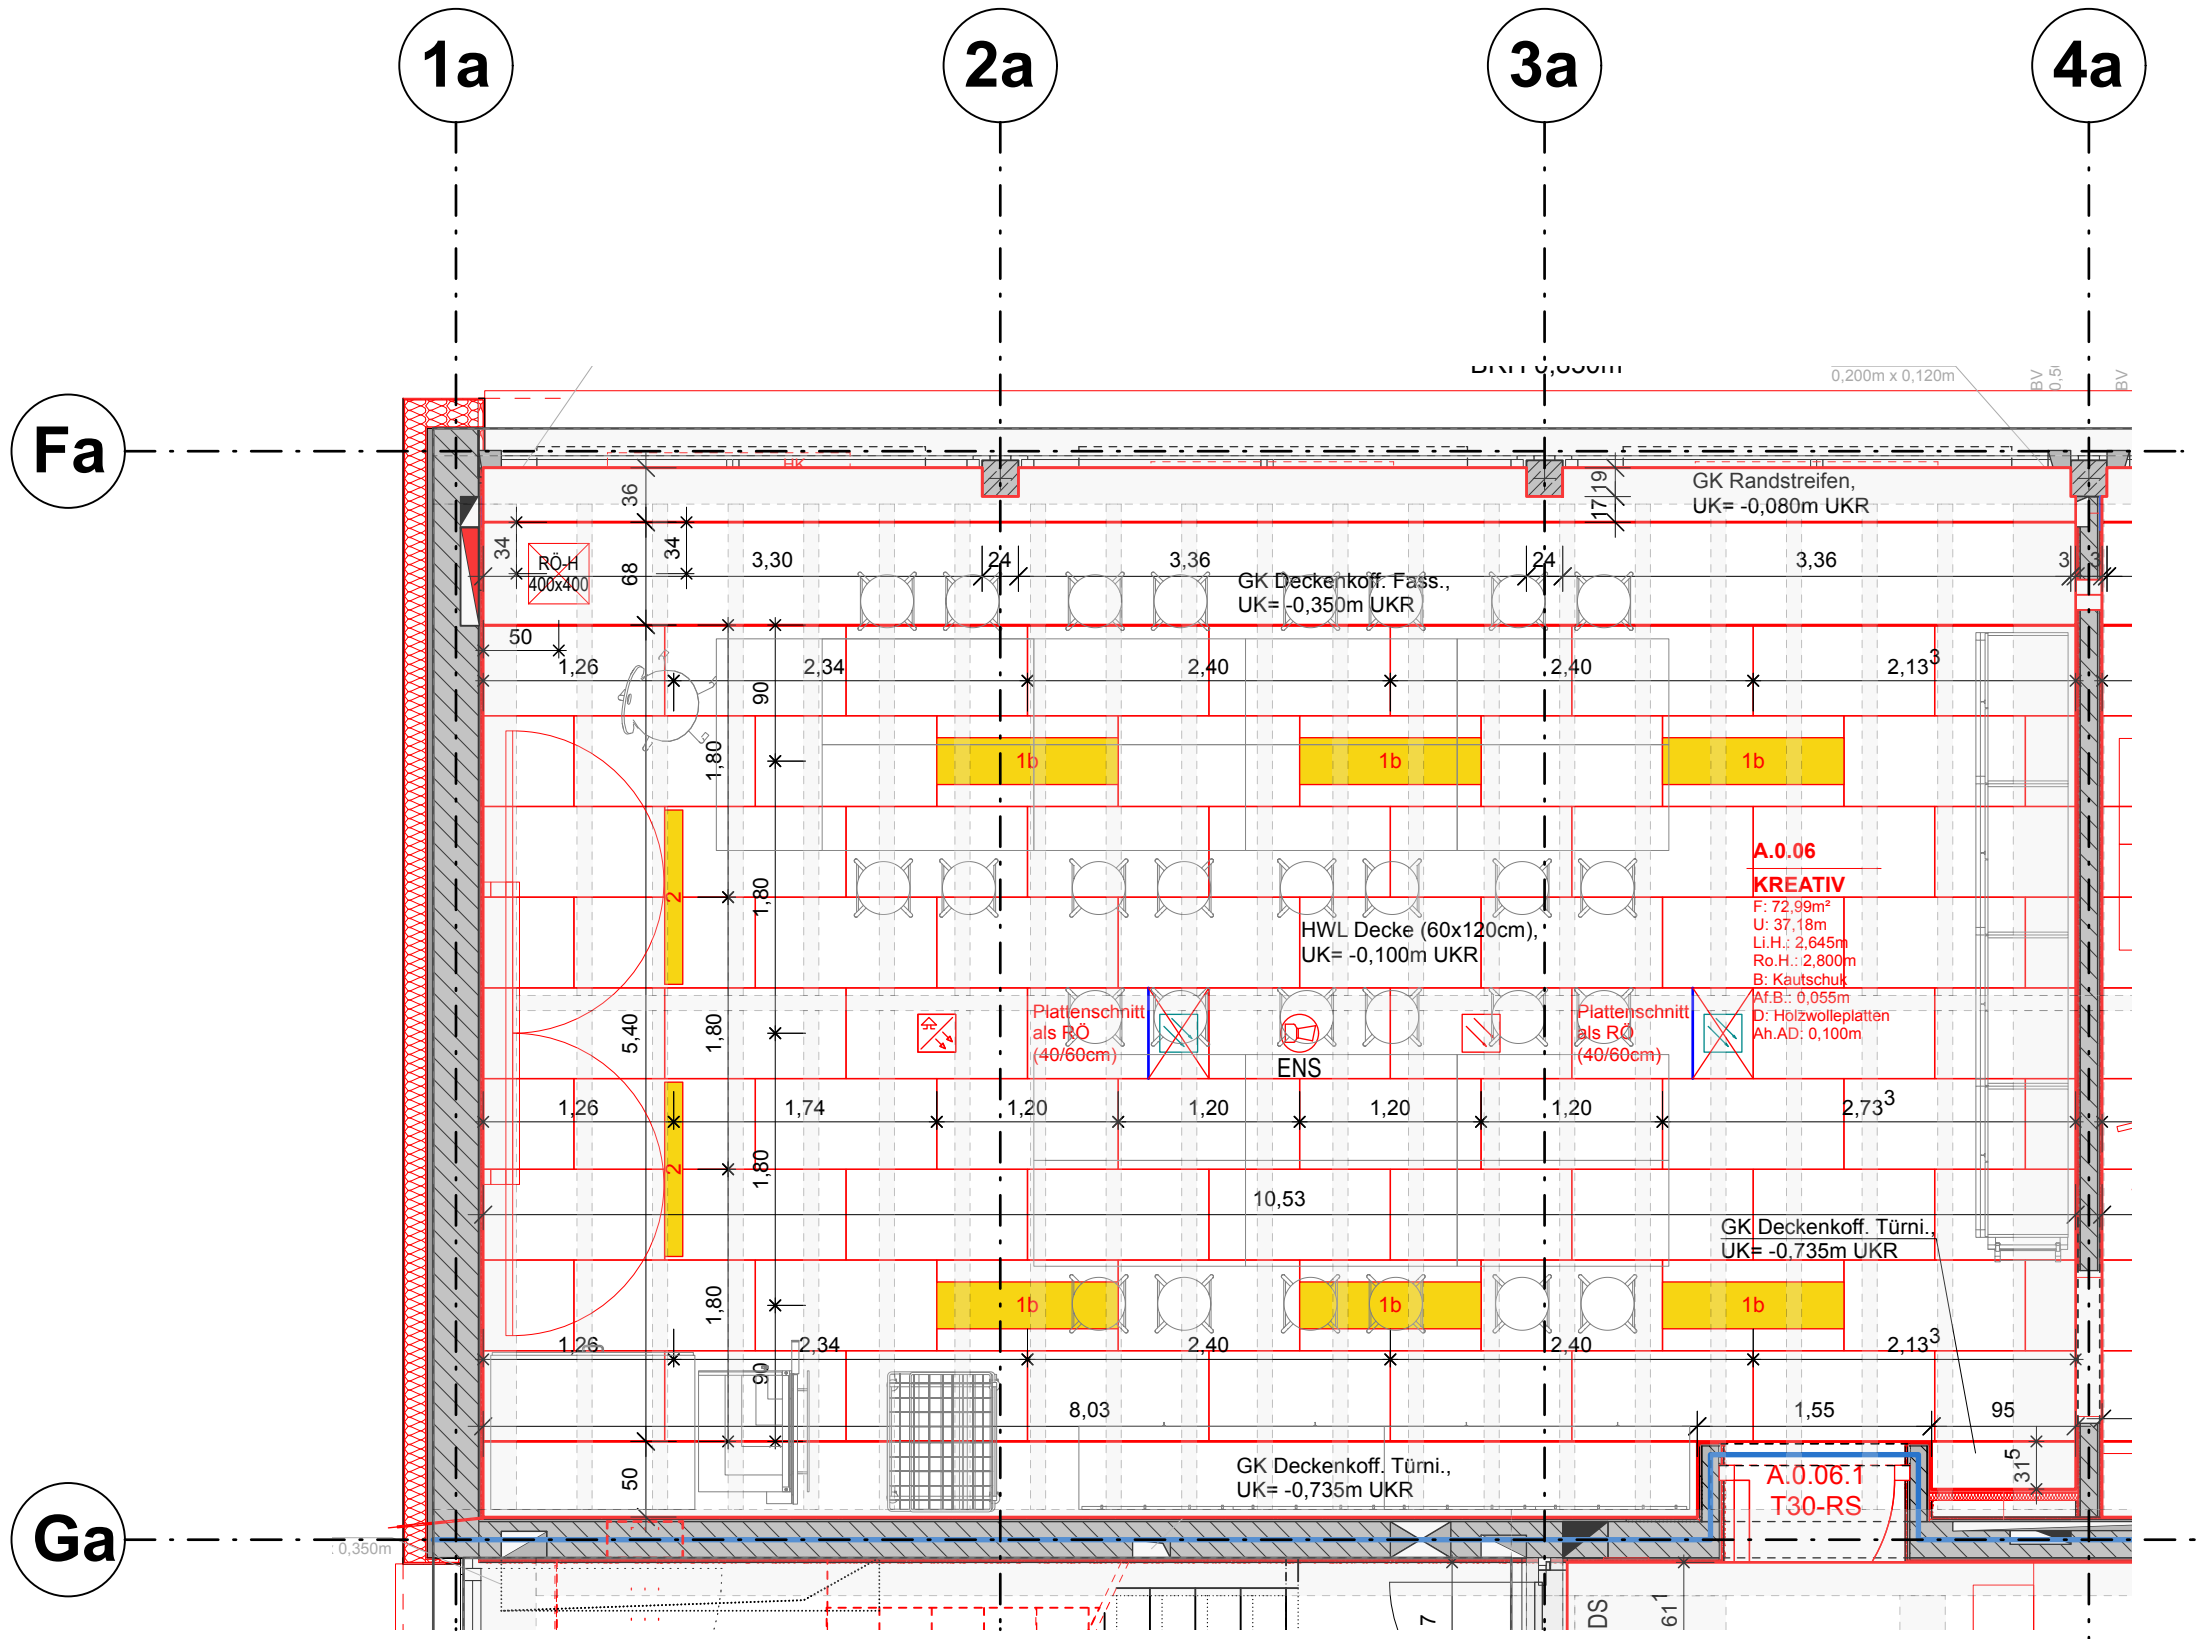

Deckenspiegel

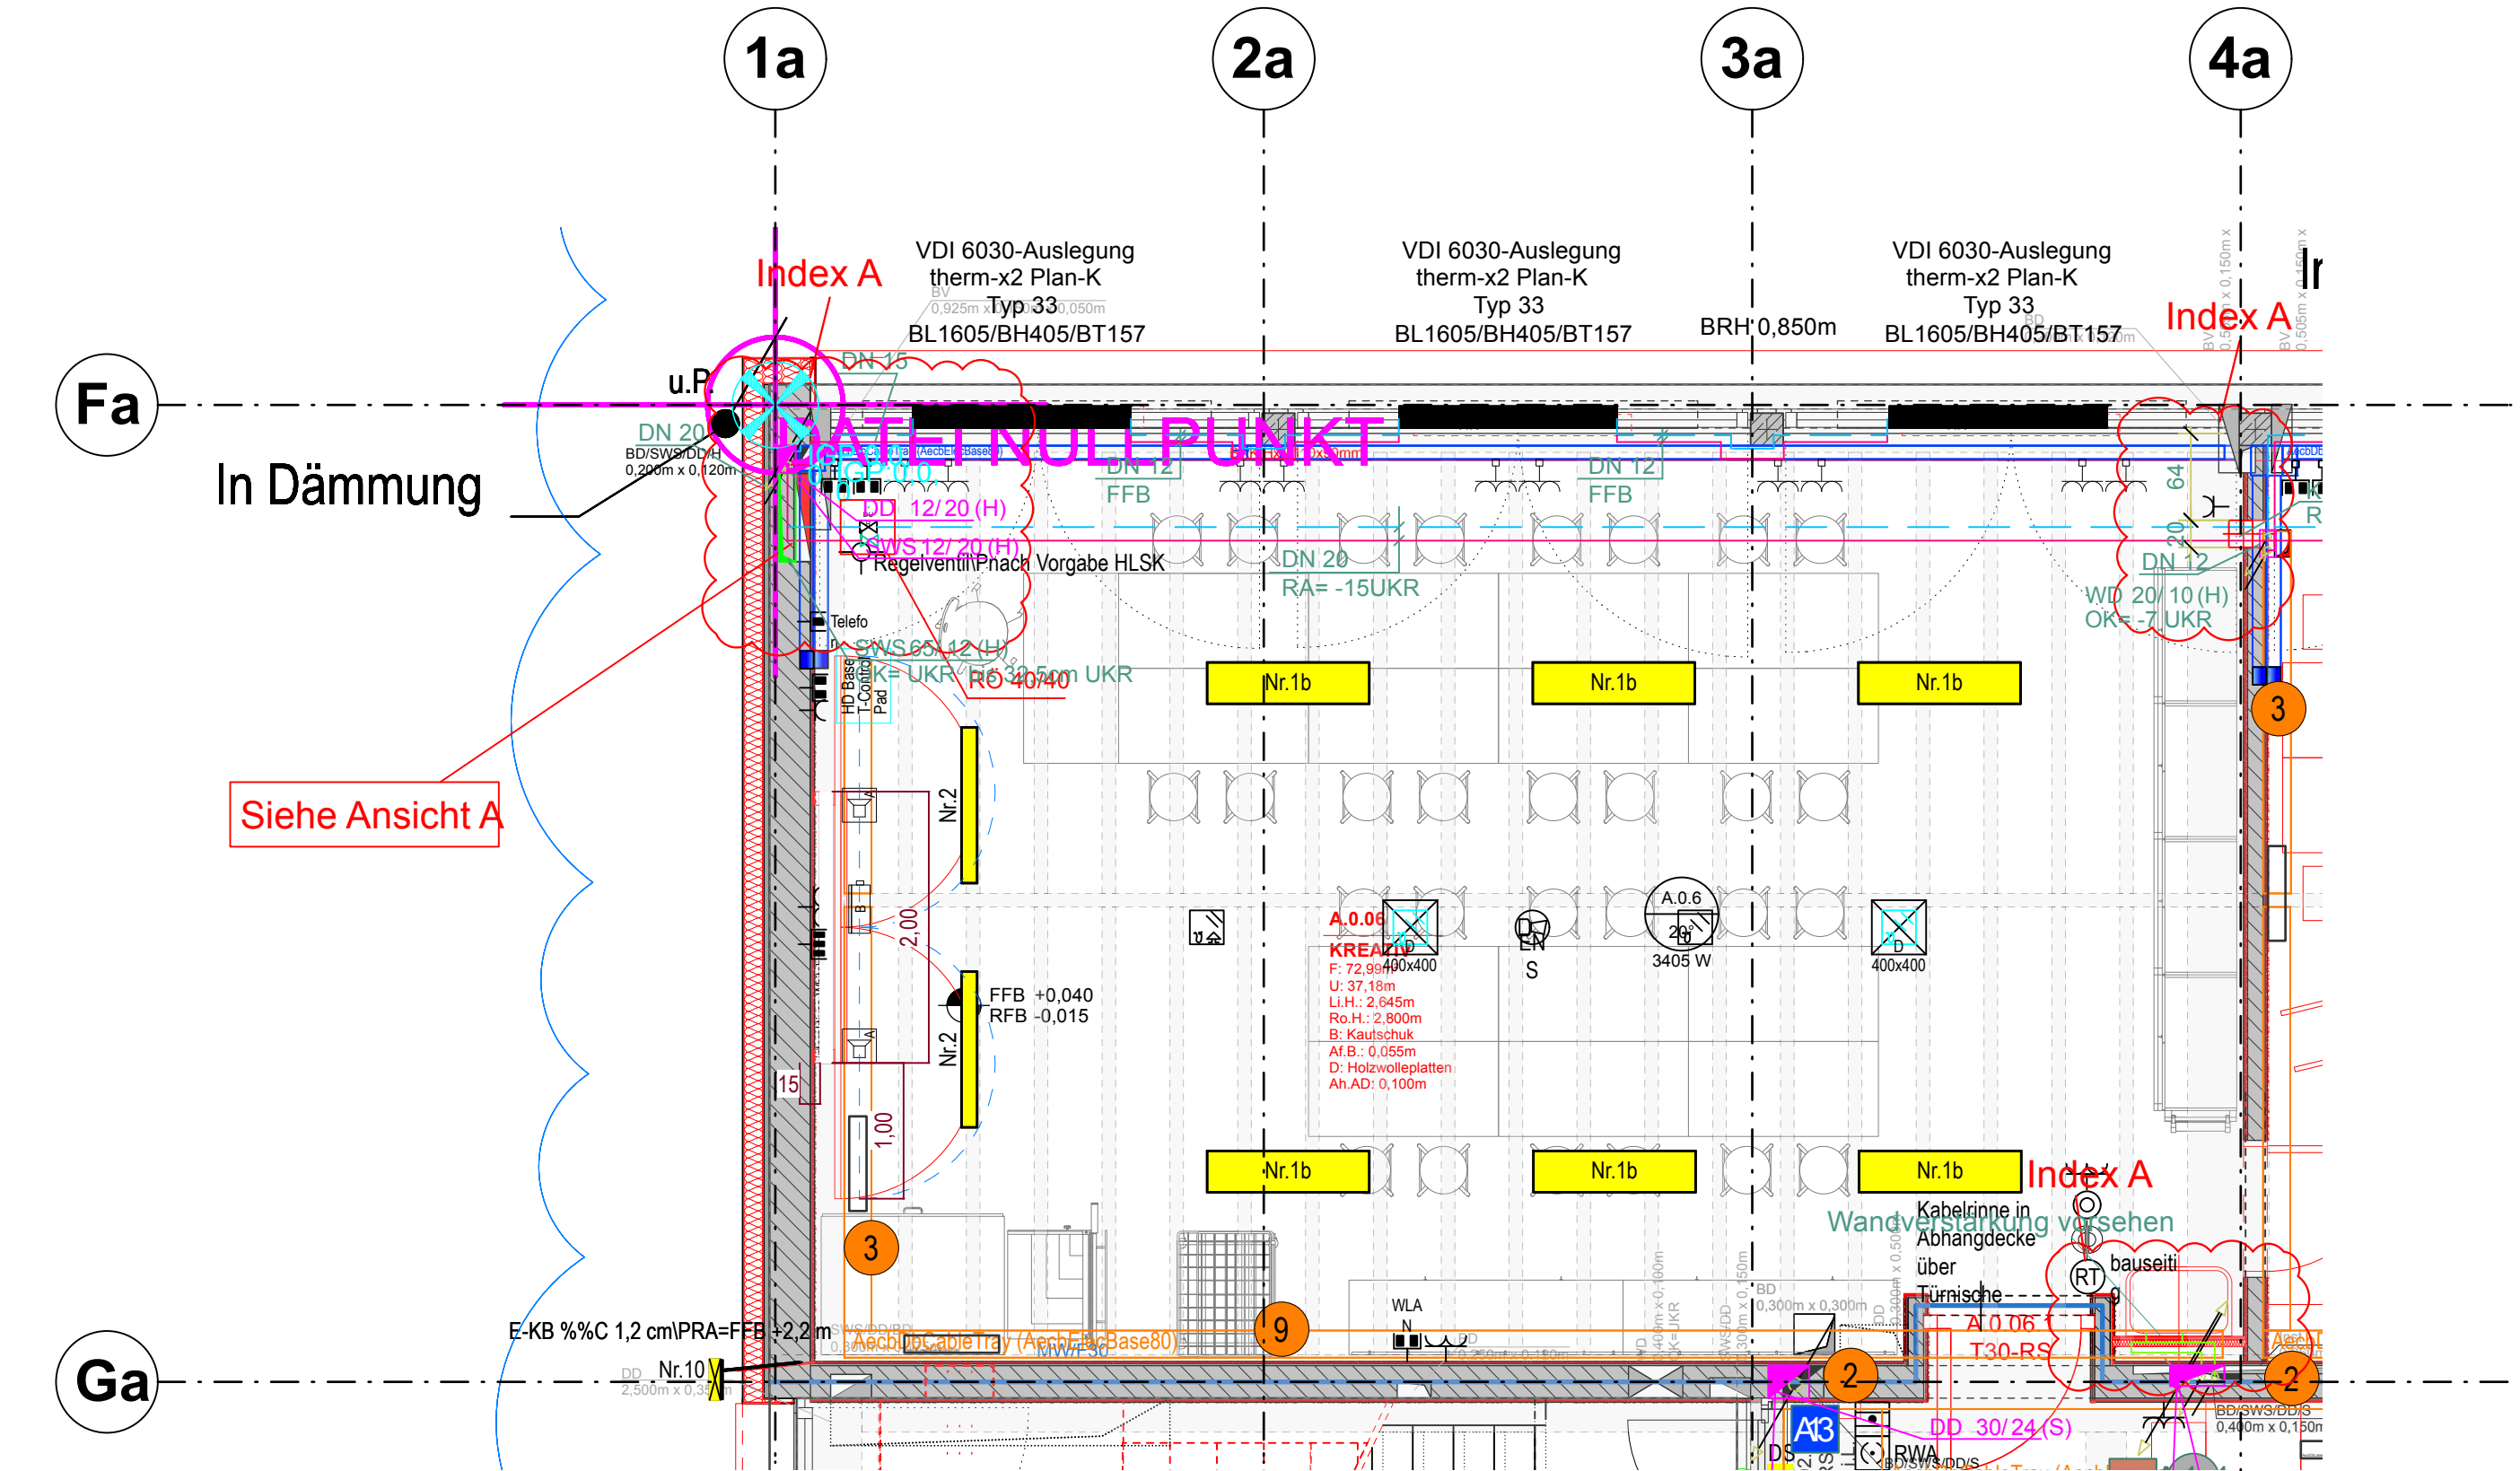

Koordination HLSE