


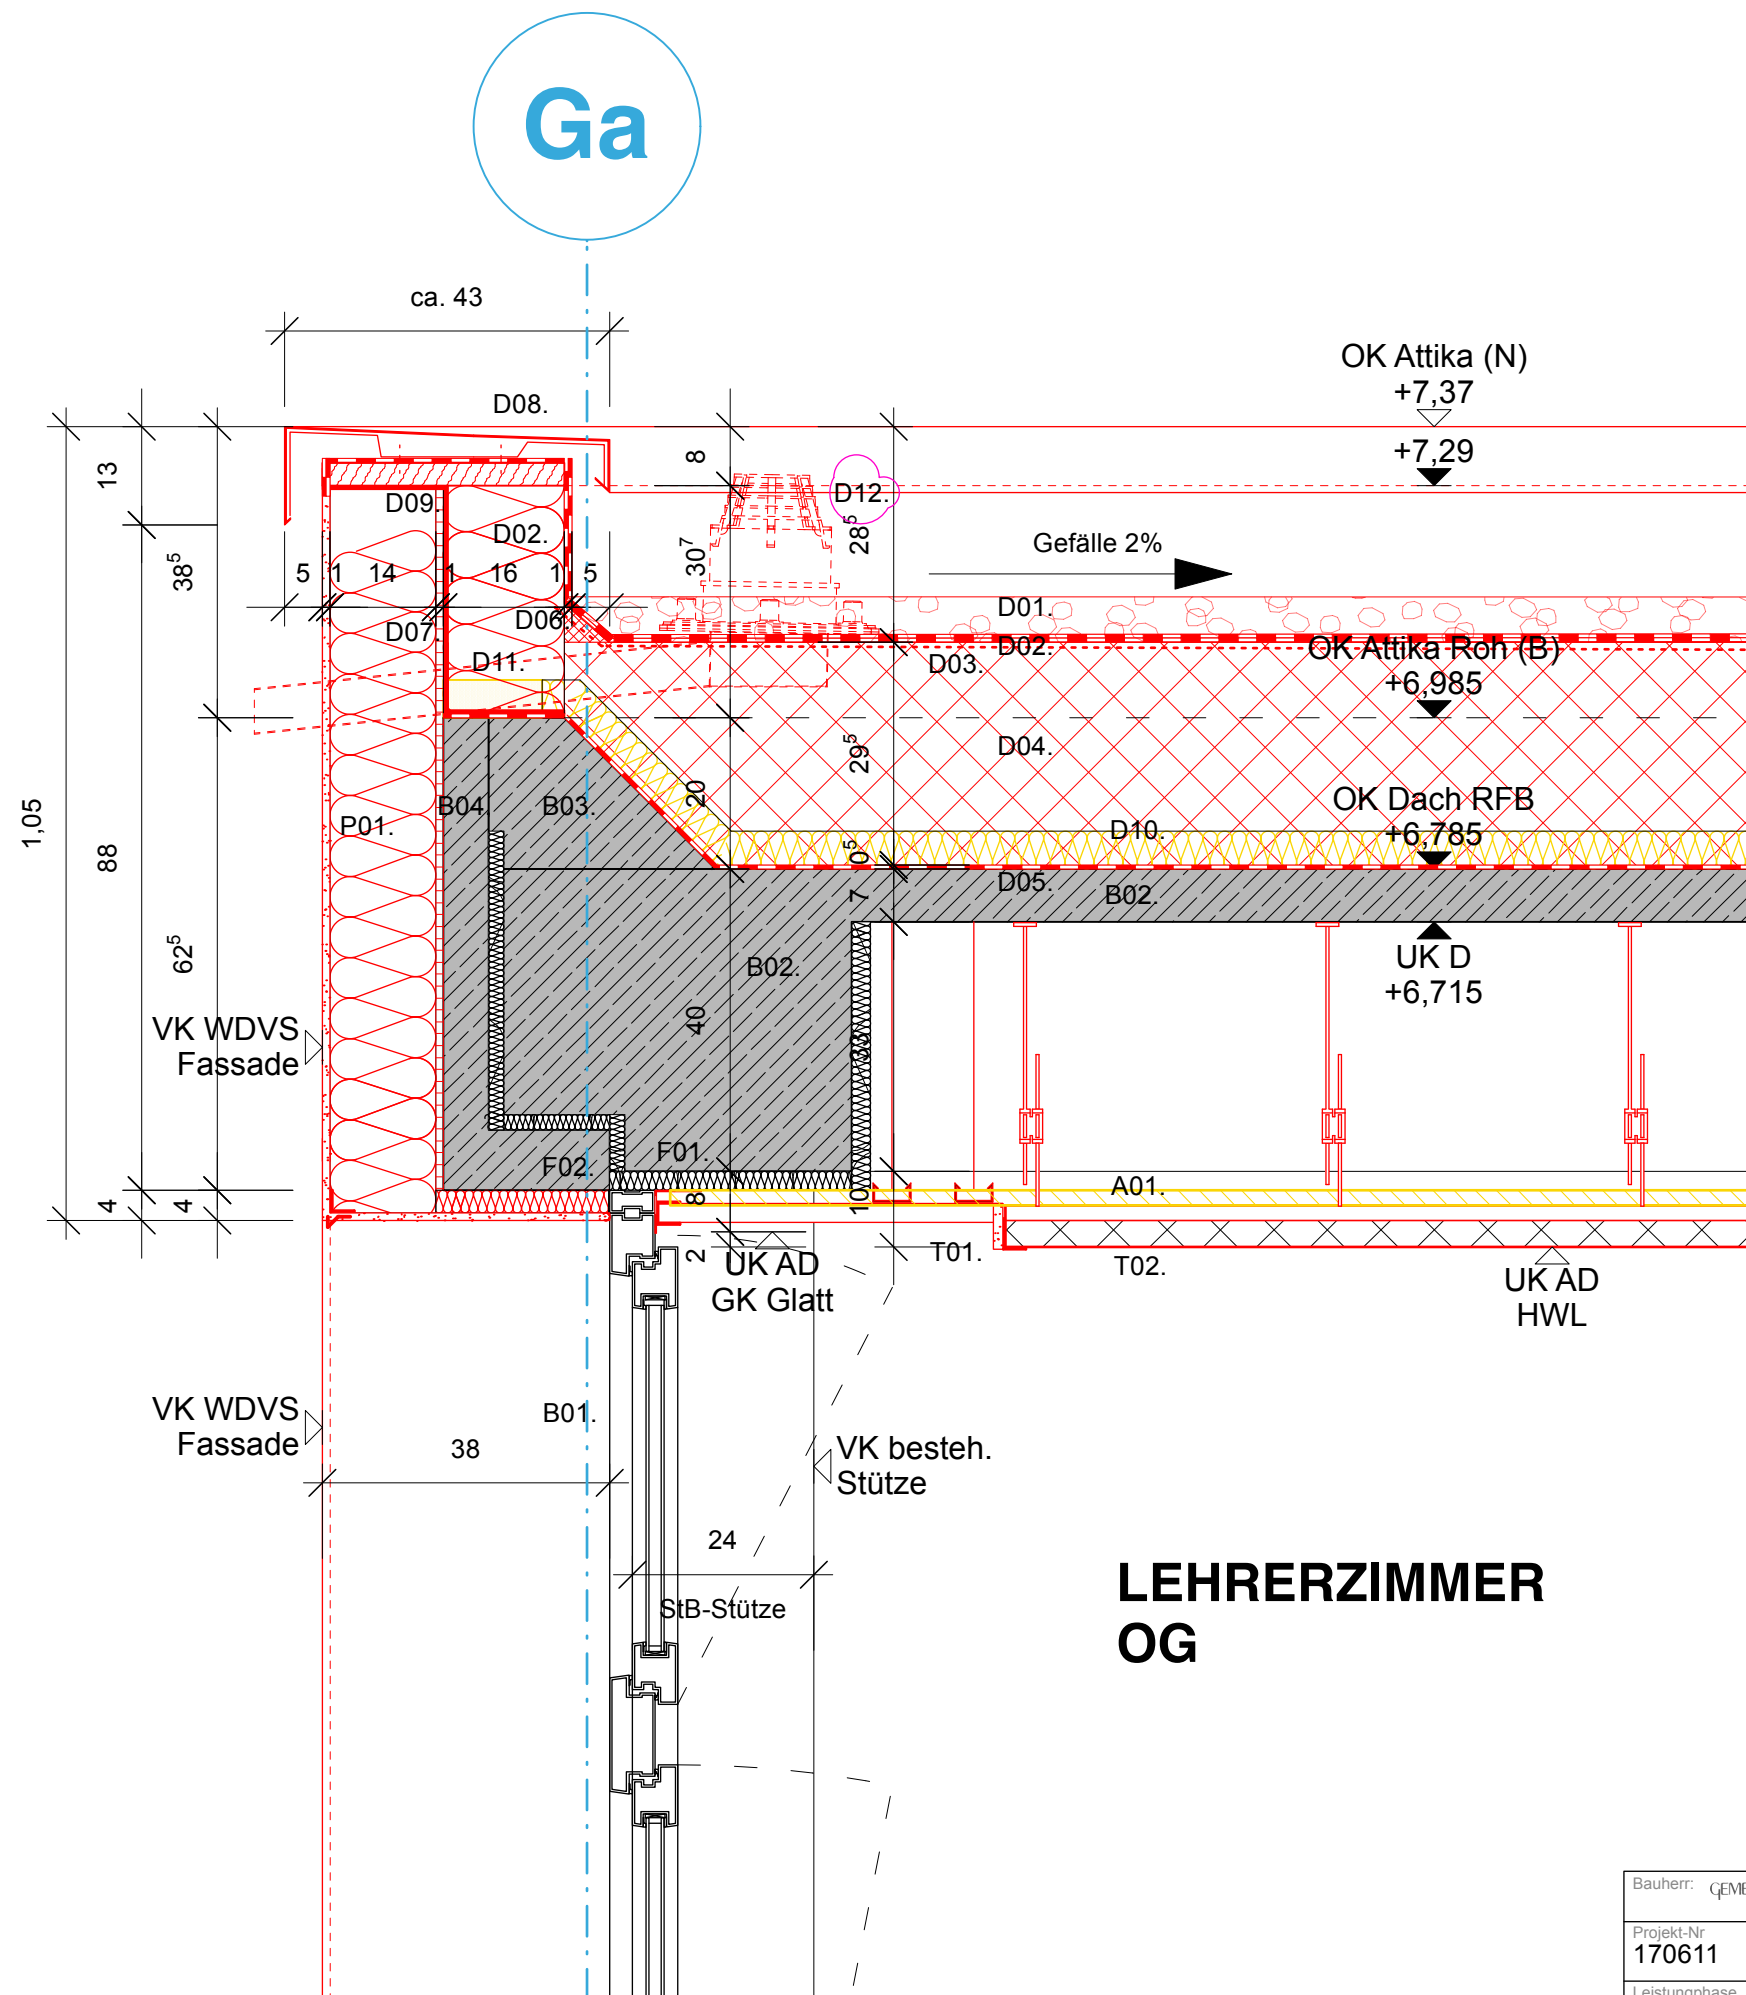

Bau A, Attika Nordseite

Bestand

- B01. Fenster
- B02. Rippendecke, 400mm (Bestand), bestehend aus Rippendecke 70mm+300mm+30mm, lt. Bestandsschalplan 355
- B03. Betonattika, 20cm (h) x 10cm, 30cm(b)
- B04. Betonfassade

Gew. Abbrucharbeiten

- A01. Abgehängte Decke aus Rigipslochplatten auf Jute-gewebe, lt. Bestand-Arch.plan 308

Gew. Dachabdichtung

- D01. Kies 16/32, mind. Dicke im Einbauzustand 10 cm
- D02. Abdichtung zweilagig, Polymerbitumen Schweißbahn durchwurzelungsfest, Unterlage: PYE-G 200 S5, punktförmig verklebt, Oberlage: PYE-PV 200 S5, vollflächig verschweißt, oberseitig beschiefert
- D03. Vlies - Schutzlage für Bitumenbahnverschweißung
- D04. Wärmedämmung mit Gefälle, min. Dämmstoffdicke 100mm, aus EPS WLG 035, Bemessungswert der Wärmeleitfähigkeit = 0,035 W/mk als Gefälledämmplatte mit mind. 2% Gefälle
- D05. Bitumen-Dampfsperrbahn nach DIN EN 13970, z. B. V60 S4 - A10,1 teilflächig verklebt auf bituminösem Voranstrich
- D06. Dämmkeil EPS
- D07. Stahl-Profil, d= 2mm
- D08. Aluminium-Attikablech, pulverbeschichtet, UK mit Mineral-wolle aufgestopft
- D09. Holzbohle
- D10. Abbruch 5-lagige Bitumenabdichtung auf Korkdämmstoff, 50mm.
- D11. Abbruch Bestehende Attika aus Holzdiele ca. 40mmx150mm umlaufend, Dübel alle 50cm, lt. Bestand-Arch.plan 308
- D12. Notüberlauf

Gew. Trockenbau

- T01. Deckenrandstreifen aus Gipskartonplattendecke, d=12,5mm, Anschluss mit Haarfuge
- T02. Abgehängte Decke aus Holzwolleplatten, d=35mm

Gew. WDV S/ Putzarbeiten

- P01. Wärmedämm-Verbundsystem mit mineralischen Putz auf Mineralwolle-Lamellenplatten WLG 035, 180mm, über Fenster mit Putzträgerplatte, d=20mm, und Tropfkantenprofil

Gew. Fensterarbeiten

- F01. Diffusionsdichteranschluss Innen
- F02. Diffusionsoffeneranschluss Außen

Bauherr: GEMEINDE MAGSTADT	Name Gemeinde Magstadt	Adresse PLZ Marktplatz 1 71106 Magstadt	Architekt: hermann+ bosch architekten	Vogelrainstraße 25, 70199 Stuttgart Tel: 0711 40 28 27-0 info@hermann-bosch.de www.hermann-bosch.de
Projekt-Nr. 170611	Projektname Johannes-Kepler-Gemeinschaftsschule Magstadt Umbau, Sanierung und Erweiterung	Plan Nr.: JK2_A_ARC5_DE_FF_001_A	Index: A	Marienstraße 3, 71106 Magstadt
Leistungsphase	Plandatum 17.12.24	Planbezeichnung Bau A, Attika Nordseite	Index: 03.06.25	
Gebäude A	Maßstab 1:10			