


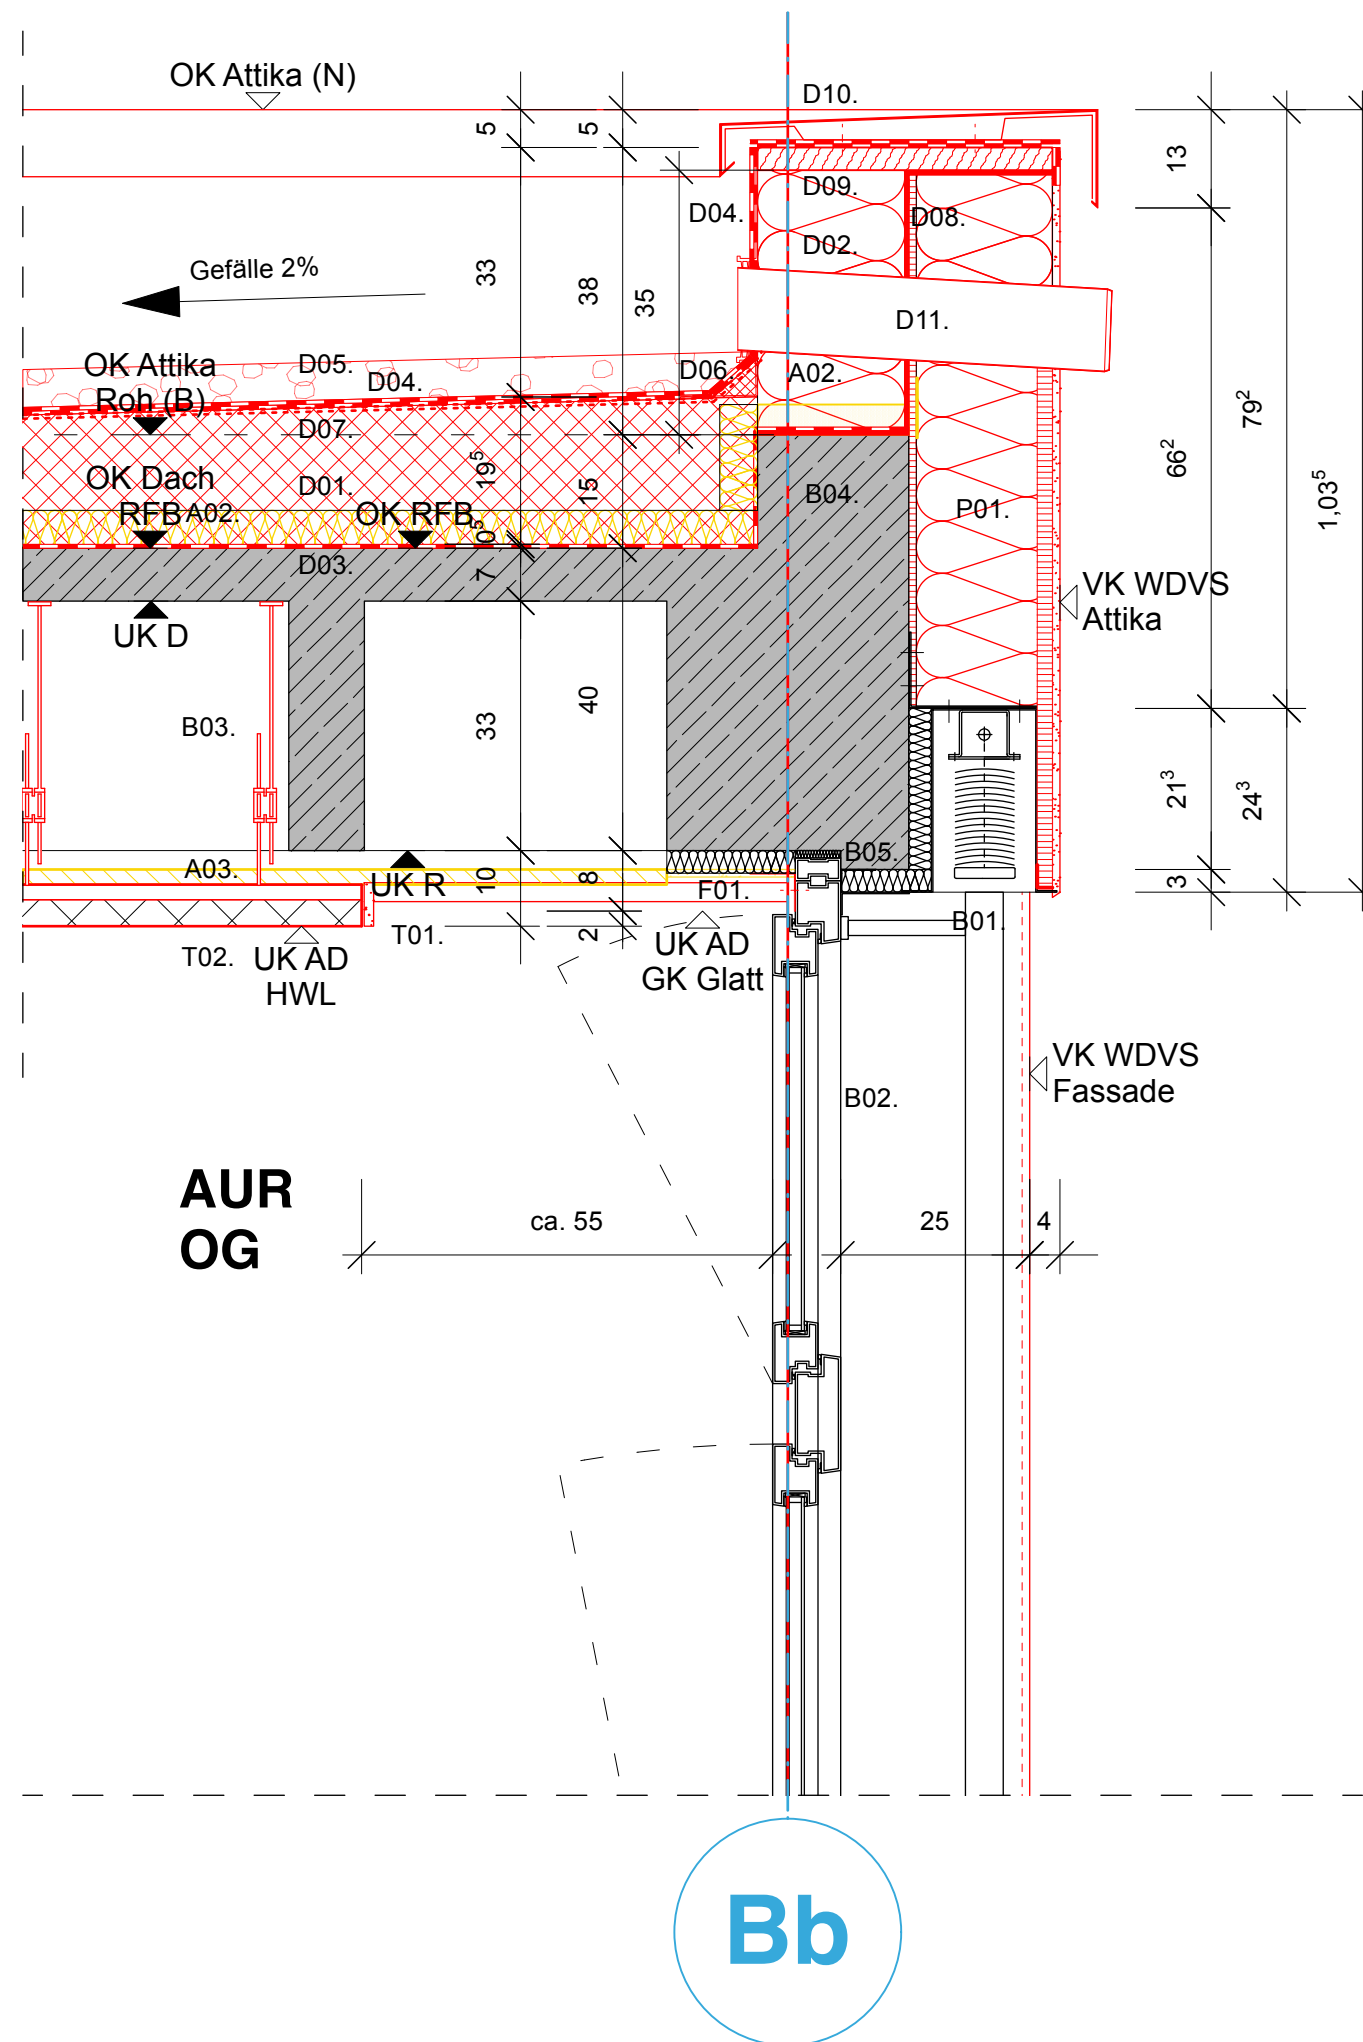

Bau B, Attika Klassenzimmer

Bestand

- B01. Sonnenschutzanlage
- B02. Fenster
- B03. Rippendecke, 400mm (Bestand), bestehend aus Rippendecke 70mm+300mm+30mm, lt. Bestandsschalplan 355
- B04. Betonattika, 15cm (h) x 20cm(b)
- B05. Diffusionsoffeneranschluss Außen

Gew. Abbrucharbeiten

- A01. 5-lagige Bitumenabdichtung auf Korkdämstoff, 50mm.
- A02. Bestehende Attika aus Holzdielen ca. 40mmx150mm umlaufend, Dübel alle 50cm, lt. Bestand-Arch.plan 308
- A03. Abgehängte Decke aus Rigipslochplatten auf Jute-gewebe, lt. Bestand-Arch.plan 308

Gew. Dachabdichtung

- D01. Gefälledämmung 2% - EPS WLG 035, 180mm i.M.
- D02. Wärmedämmung aus EPS WLG 035, 200mm
- D03. Bitumen-Dampfsperrbahn nach DIN EN 13970, z. B. V60 S4 - A10,1 teilflächig verklebt auf bituminösem Voranstrich
- D04. Abdichtung zweilagig, Bituminös durchwurzelungsfest
- D05. Dachkies - 6 cm Höhe
- D06. Dämmkeil EPS
- D07. Vlies - Schutzlage für Bitumenbahnverschweißung
- D08. Stahl-Profil, d= 2mm
- D09. Holzbohle
- D10. Aluminium-Attikablech, pulverbeschichtet, UK mit Mineralwolle aufgestopft
- D11. Notüberlauf DN100 aus lackiertem Alu inkl. Dampfsperrplatte und Fassadenabdeckplatte 120x60

Gew. Trockenbau

- T01. Abgehängte Decke aus Gipskartonplattendecke, 12,5mm, Anschluss mit Haarfuge
- T02. Abgehängte Decke aus Holzwolleplatten, 35mm

Gew. WDVS/Putzarbeiten

- P01. Wärmedämm-Verbundsystem mit mineralischen Putz auf Mineralwolle-Lamellenplatten WLG 035, 180mm, über Fenster mit Putzträgerplatte, d=20mm, und Tropfkantenprofil

Gew. Fensterarbeiten

- F01. Diffusionsdichteranschluss Innen

Bauherr: GEMEINDE MAGSTADT	Name Gemeinde Magstadt	Adresse PLZ Marktplatz 1 71106 Magstadt	Architekt: hermann+ bosch architekten	Vogelrainstraße 25, 70199 Stuttgart Tel: 0711 40 28 27-0 info@hermann-bosch.de www.hermann-bosch.de
Projekt-Nr. 170611	Projektname Johannes-Kepler-Gemeinschaftsschule Magstadt Umbau, Sanierung und Erweiterung		Plan Nr.: JK2_B_ARC5_DE_BB_001_0	Marienstraße 3, 71106 Magstadt
Leistungsphase 5	Plandatum 17.12.24	Index:		
Gebäude B	Maßstab 1:10	Planbezeichnung Bau B, Attika Klassenzimmer Südseite		