


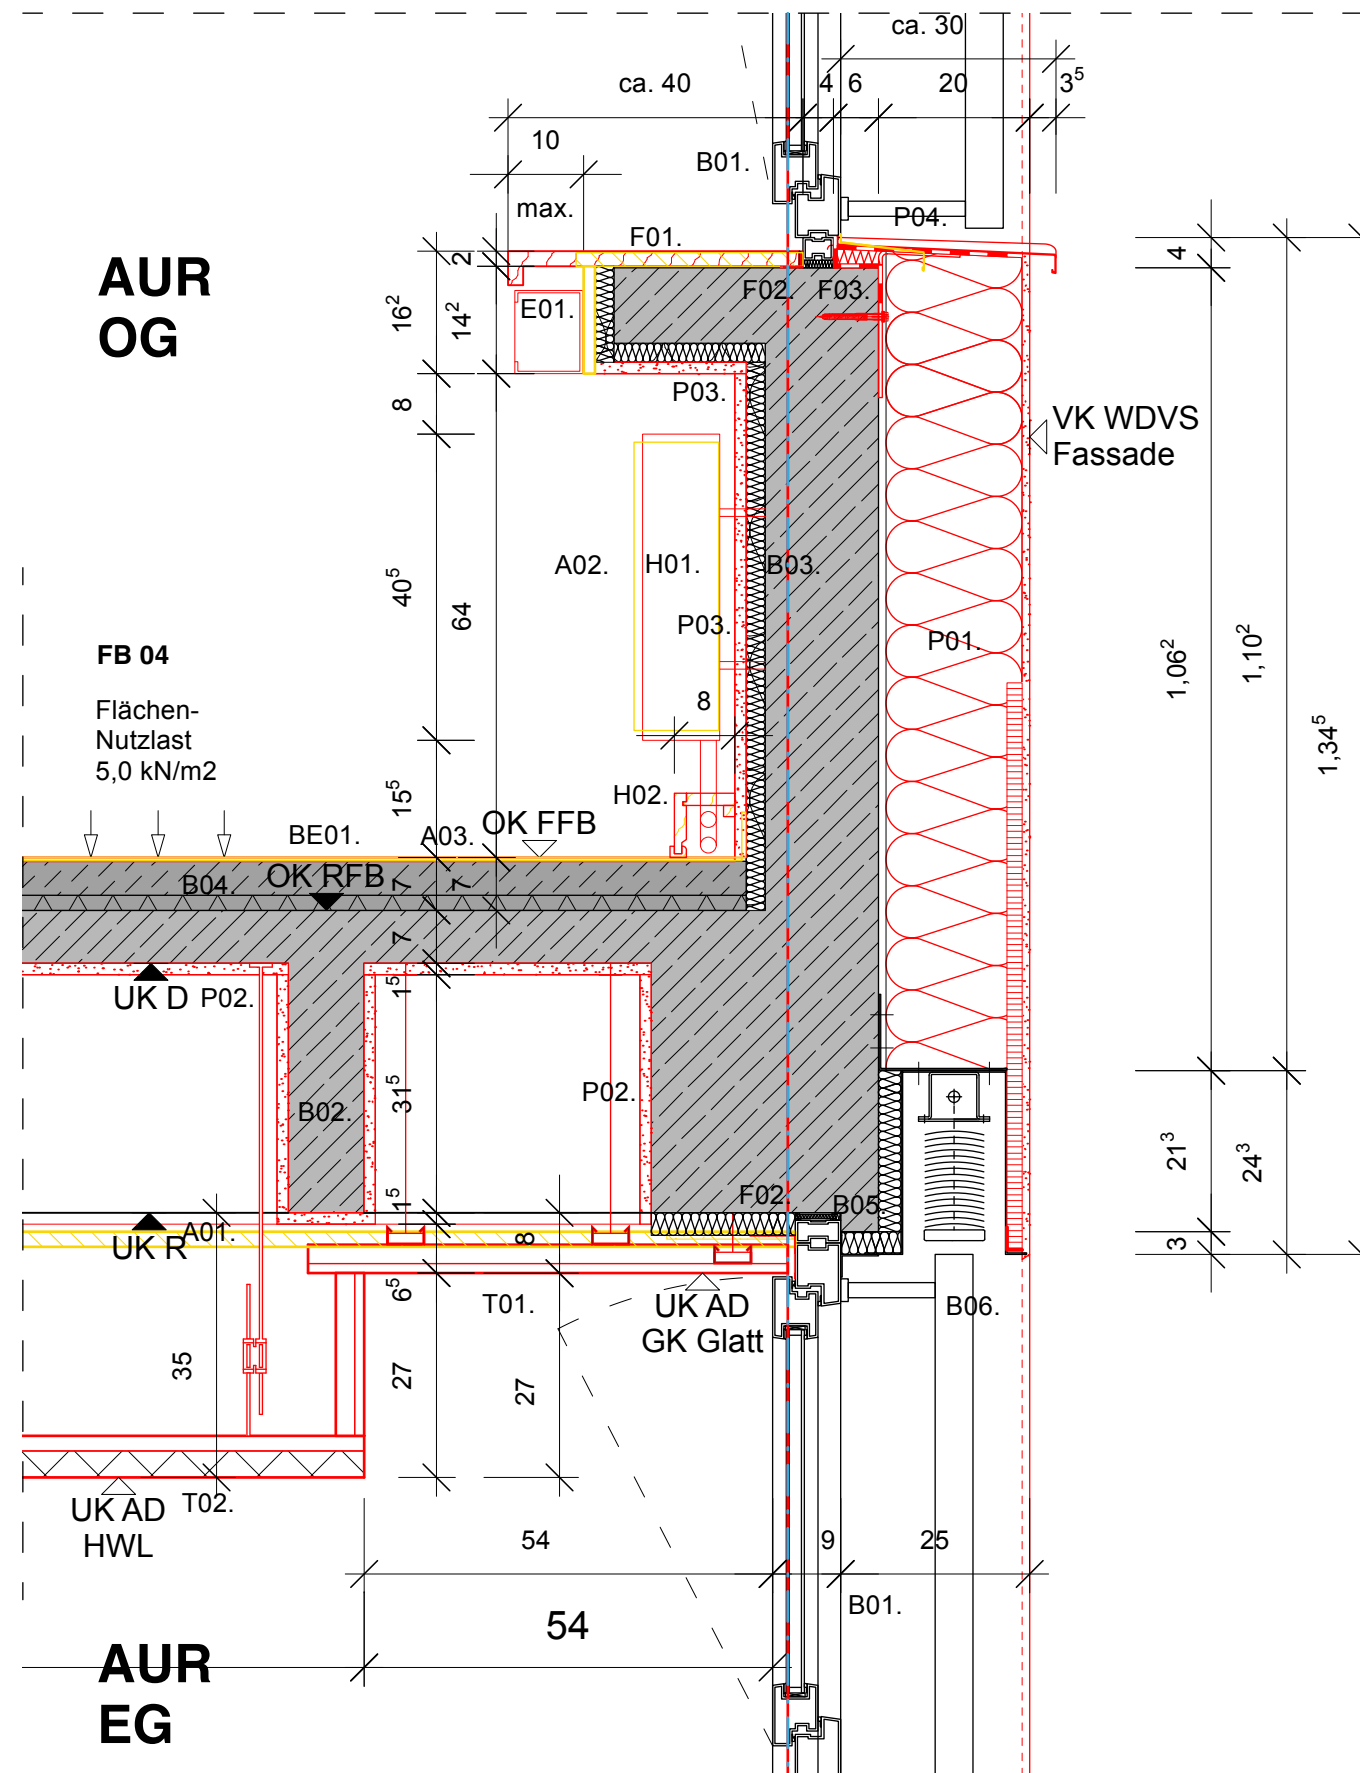

Bau B, OG Brüstung Klassenzimmer

Bestand

- B01. Fenster
- B02. Rippendecke, 400mm (Bestand), bestehend aus Rippendecke 70mm+300mm+30mm, lt. Bestandsschalplan 355
- B03. Innendämmung, Novesta, ca. 2,5cm, an Brüstung, verputzt ca. 1,5cm
- B04. Bodenaufbau, Estrich 50mm (lt. Bestandsplan), Kokosmatte 20mm (lt. Bestandsplan)
- B05. Diffusionsoffeneranschluss Außen
- B06. Sonnenschutzanlage

Gew. Abbrucharbeiten

- A01. Abgehängte Decke aus Rigipslochplatten auf Jute-gewebe, lt. Bestand-Arch.plan 308
- A02. Abbruch Heizkörper
- A03. Abbruch Kautschuk-Belag mit Sockelleiste

Gew. Trockenbau

- T01. Abgehängte Decke aus Gipskartonplattendecke, 12,5mm, Anschluss mit Haarfuge
- T02. Abgehängte Decke aus Holzwolleplatten, 35mm

Gew. WDVS/Putzarbeiten

- P01. Wärmedämm-Verbundsystem mit mineralischen Putz auf Mineralwolle-Lamellenplatten WLG 035, 180mm, über Fenster mit Putzträgerplatte, d=20mm, und Tropfkantenprofil
- P02. Brandschutzputz, F30 Spritzputz, 11mm an bestehenden StB-Rippendecken
- P03. Innenputz
- P04. Fensterbank, außen, Alu, austauschen

Gew. Fensterarbeiten

- F01. Innenfensterbank, Polarweiß, auf Massivbrüstung aufliegend, Auskragung max 10cm
- F02. Diffusionsdichteranschluss Innen
- F03. Diffusionsoffeneranschluss Außen

Gew. Bodenbeläge

- BE01. Kautschuk-Bahnbelag auf Kleber, 5mm

Gew. Elektro

- E01. Elektro-Kabelkanal, t/h 90mmx110mm

Gew. Heizung

- H01. Heizkörper, l/h/t 2605mm x 405mm x 102mm
- H02. Rohrabdeckleiste aus Massivholz, ca. 80mm (b) x 80,5mm (h), lackiert

Bauherr: GEMEINDE MAGSTADT		Name Gemeinde Magstadt		Adresse PLZ Marktplatz 1 71106 Magstadt	Architekt: herrmann+ bosch architekten	Vogelrainstraße 25, 70199 Stuttgart Tel: 0711 40 28 27-0 info@herrmann-bosch.de www.herrmann-bosch.de	
Projekt-Nr 170611		Projektname Johannes-Kepler-Gemeinschaftsschule Magstadt Umbau, Sanierung und Erweiterung				 Marienstraße 3, 71106 Magstadt	
Leistungsphase 5		Plandatum 05.03.25		Plan Nr.: JK2_B_ARC5_DE_BB_002_0			Index:
Gebäude B		Maßstab 1:10		Planbezeichnung Bau B, OG Brüstung Klassenzimmer Südseite			