


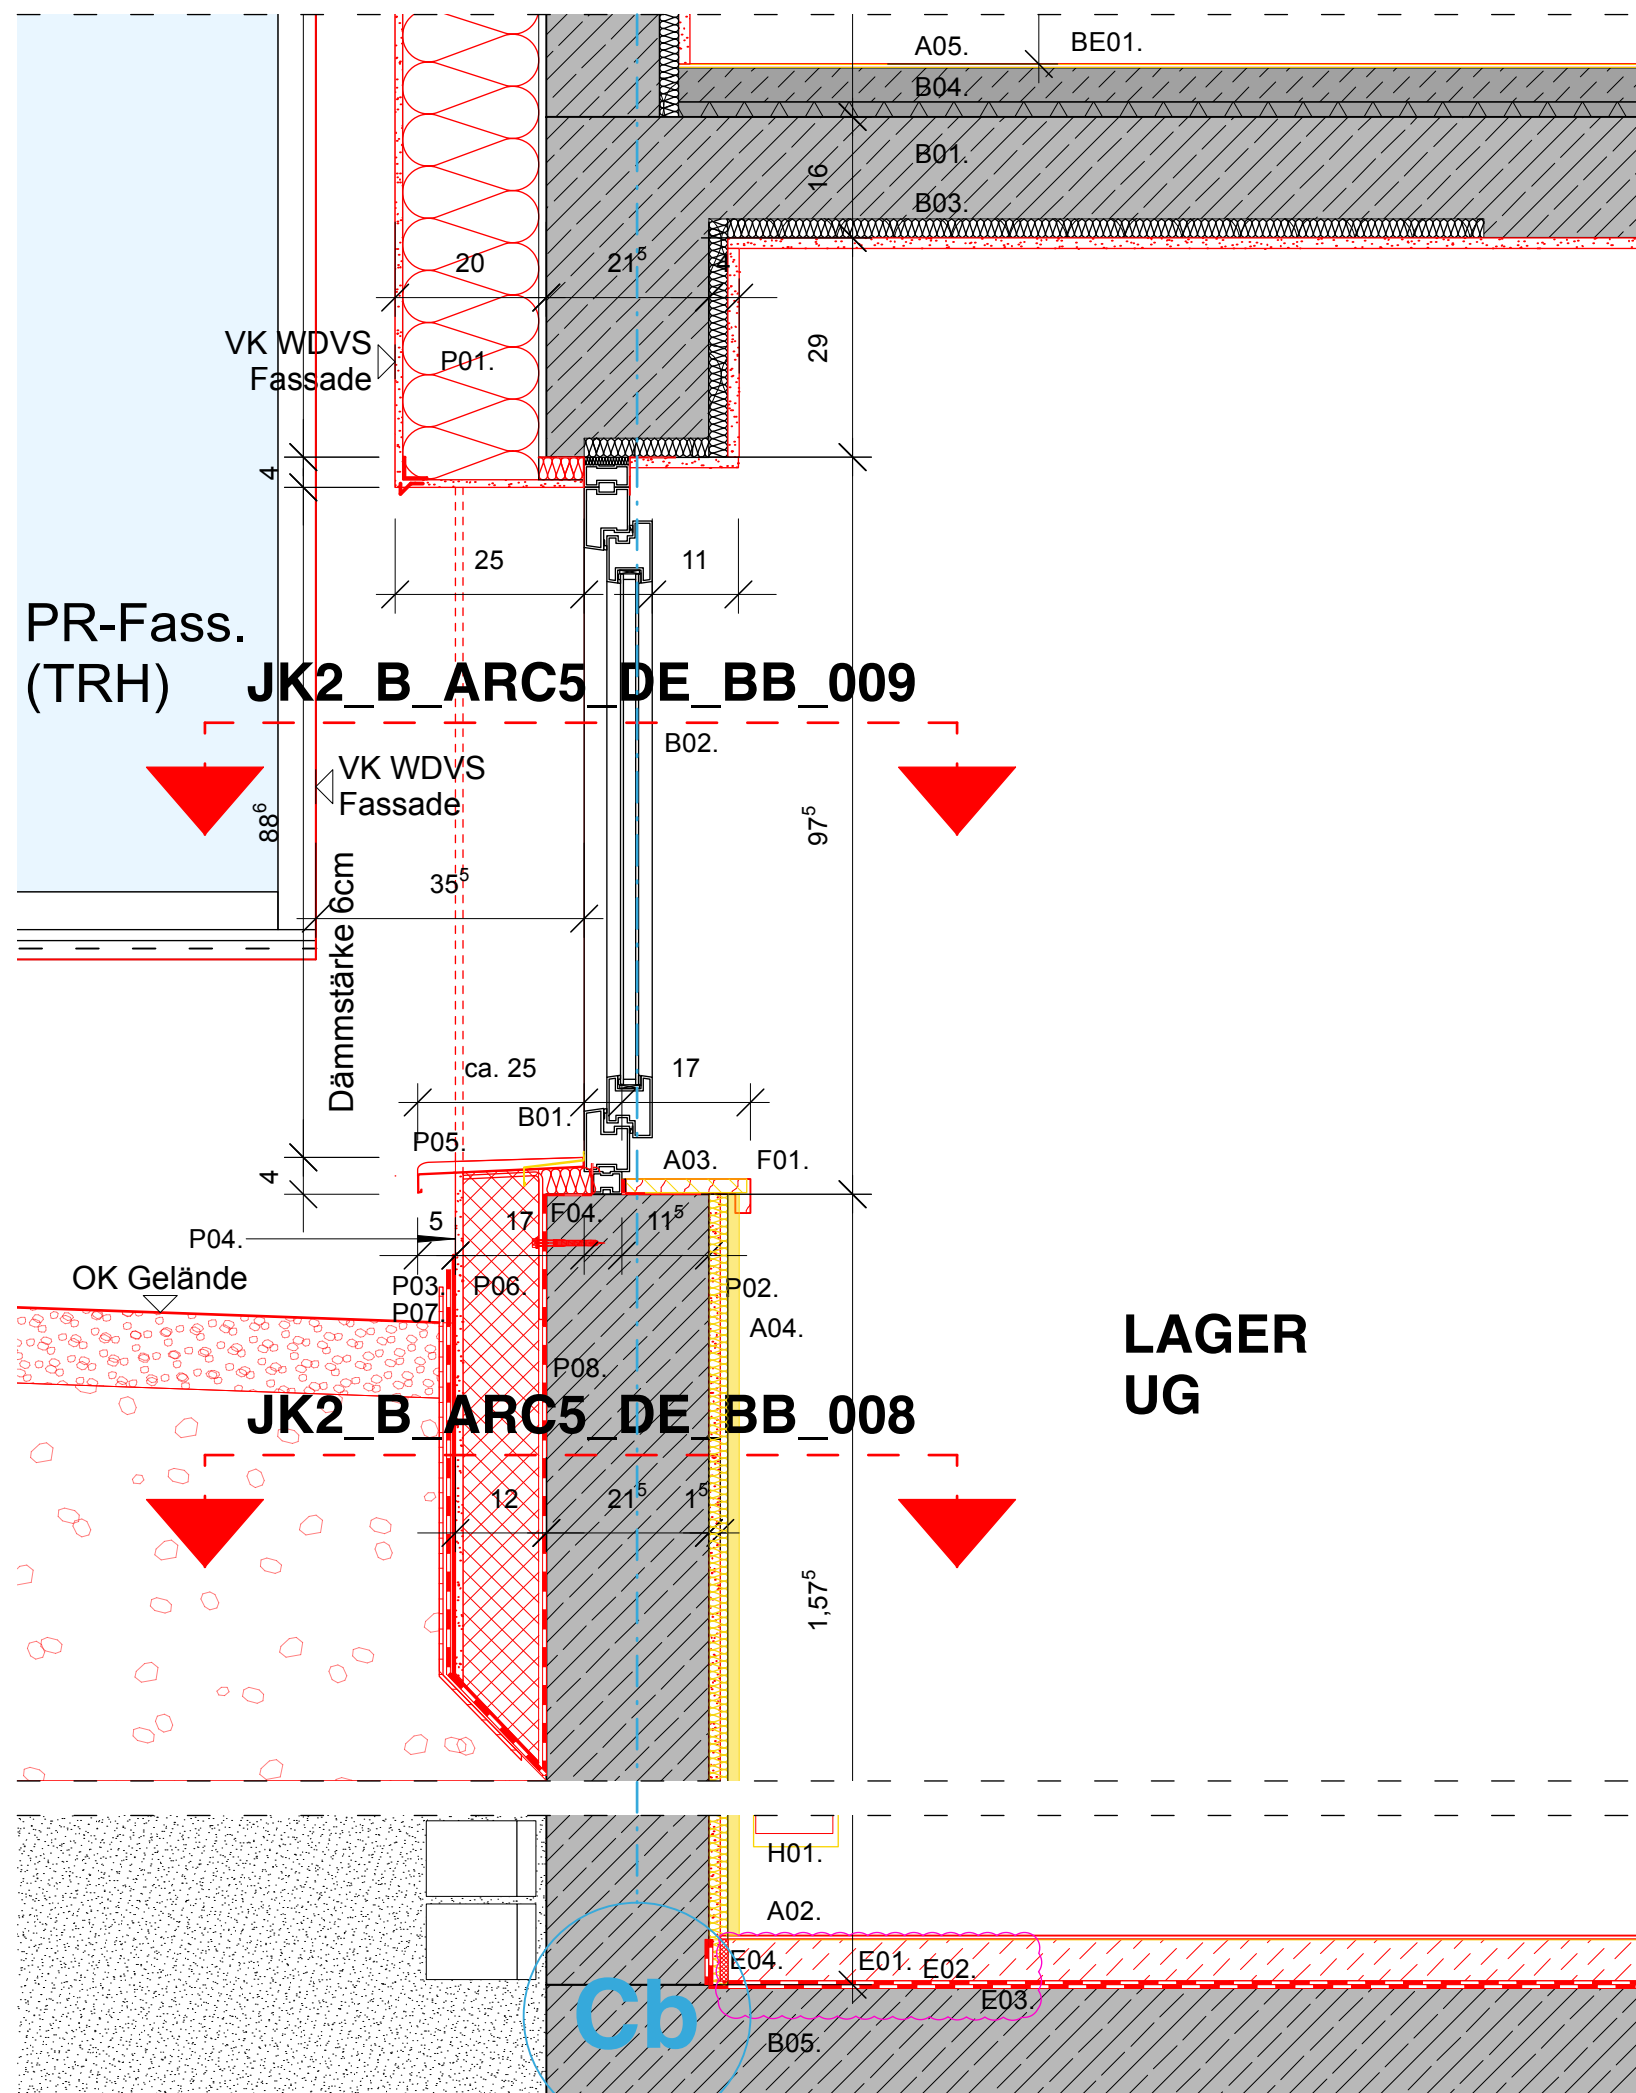

Bau B, EG Brüstung/Fußpunkt Lagerraum

Bestand

- B01. Fertigbalkendecke, lt. Bestand-Schalplan 355
- B02. Fenster
- B03. Innendämmung, Novesta, ca. 2,5cm, an Brüstung, verputzt ca. 1,5cm
- B04. Bodenaufbau, Estrich 30mm, Kokosmatte 20mm, lt. Bestand-Arch.plan 308
- B05. Bodenplatte, 150mm

Gew. Abbrucharbeiten

- A01. Abbruch Heizkörper
- A02. Abbruch Bodenaufbau
- A03. Abbruch Innenfensterbank
- A04. Abbruch Innendämmung mit Fliesen
- A05. Abbruch Bodenbelag

Gew. Fensterarbeiten

- F01. Innenfensterbank, Polarweiß, auf Massiv brüstung aufliegend

Gew. Bodenbeläge

- BE01. Kautschuk-Bahnbelag auf Kleber, 5mm
- BE02. Beschichtung, 5mm

Gew. Estrich

- E01. Zementestrich, 55mm
- E02. Trennlage und Dampfbremse, 2x 0,2mm PE-Folie Stöße verklebt
- E03. Abdichtung gegen Erdfeuchte, 5mm
- E04. Randdämmstreifen

Gew. WDVS/Putzarbeiten

- P01. Wärmedämm-Verbundsystem mit mineralischen Putz auf Mineralwolle-Lamellenplatten WLG 035, 180mm, über Fenster mit Putzträgerplatte, d=20mm, und Tropfkantenprofil
- P02. Innenputz
- P03. Dichtschlämme
- P04. Sockelputz, ca. 10mm, Armierungs- und Putzsystem Wärmedämm-Verbundsystem (WDVS)
- P05. Fensterbank, außen, Alu, austauschen
- P06. Perimeterdämmung 100mm
- P07. Noppenbahn
- P08. Abdichtung gegen Erdfeuchte nach DIN 18533, z.B. Bitumenspachtelmasse auf bituminösem Voranstrich, mind. d= 3mm, 2-lagig aufbringen

Gew. Heizung

- H01. Heizkörper, l/h/t 1105mm x 405mm x 102mm

Bauherr: GEMEINDE MAGDSTADT	Name Gemeinde Magdstadt	Adresse PLZ Marktplatz 1 71106 Magdstadt	Architekt: hermann+ bosch architekten	Vogelrainstraße 25, 70199 Stuttgart Tel: 0711 40 28 27-0 info@hermann-bosch.de www.hermann-bosch.de
Projekt-Nr. 170611	Projektname Johannes-Kepler-Gemeinschaftsschule Magdstadt Umbau, Sanierung und Erweiterung		Johannes Kepler Gemeinschaftsschule Magdstadt	
Leistungphase 5	Plandatum 28.03.25	Plan Nr.: JK2_B_ARC5_DE_BB_007_A		Index: A
Gebäude B	Maßstab 1:10	Planbezeichnung Bau B, UG Lagerraum Nordseite		04.02.26