




Index	Datum	Änderung	Bearbeiter

ALLE MASSE SIND ROHBAUMMASSE !

ALLE MASSE SIND AM BAU ZU NEHMEN UND VOM AUFTRAGNEHMER VOR AUSFÜHRUNGSBEGINN VERANTWORTLICH ZU PRÜFEN. ÜBER MASSDIFFERENZEN IST DIE BAULEITUNG ZU INFORMIEREN! DIE AUSFÜHRUNGSPLÄNE GELTEN NUR IM ZUSAMMENHANG MIT DEN DETAILPLÄNEN DER ARCHITEKTEN SOWIE DEN SCHAL- UND BEWEHRUNGSPLÄNEN DES TRAGWERKSPLANERS!

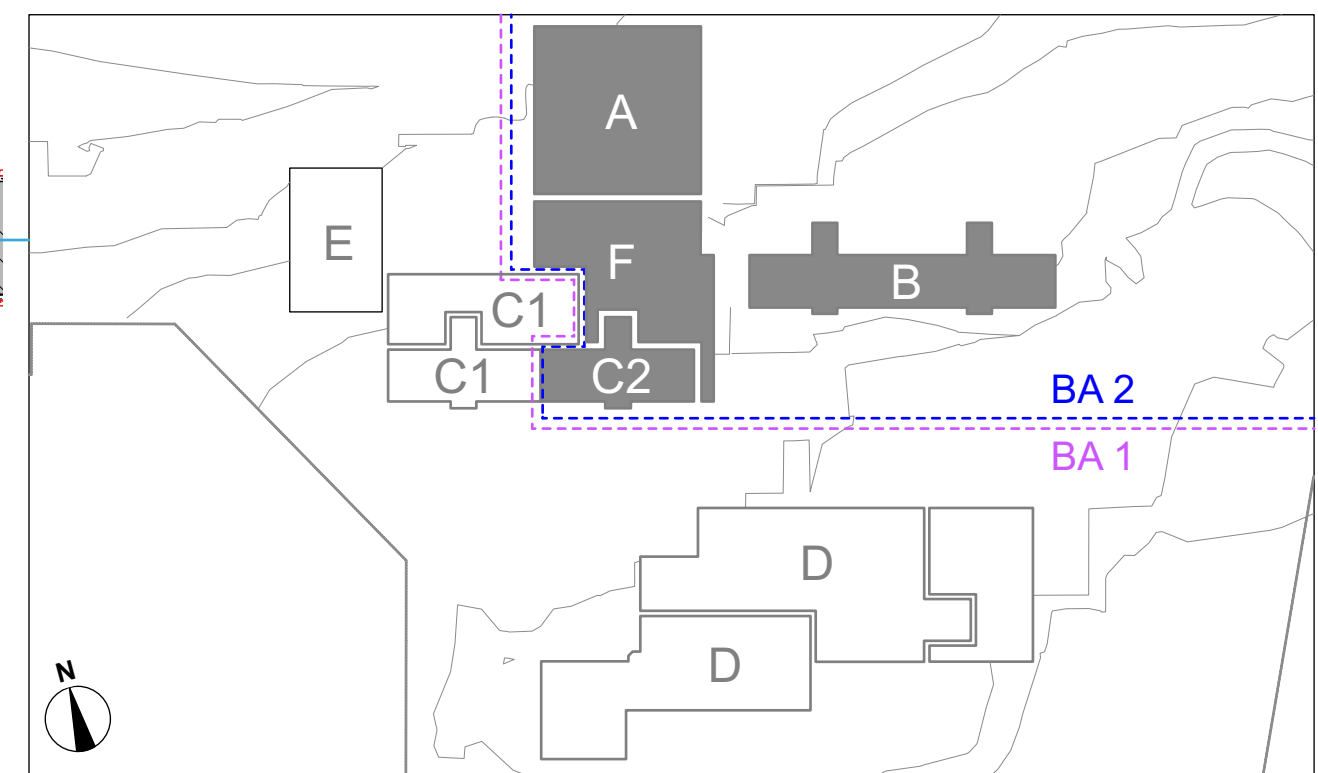

Projekt Johannes-Kepler-Gemeinschaftsschule Magstadt Umbau, Sanierung und Erweiterung		
Projekt-Nr 170611	Adresse Marienstraße 3, 71106 Magstadt	

Bauherr GEMEINDE MAGSTADT	Gemeinde Magstadt Marktplatz 1 71106 Magstadt	07159 9458-0	Datum, Unterschrift
Architekt  herrmann+ bosch architekten	Freie Architekten BDA Vogelrainstraße 25 D-70199 Stuttgart	(0711) 40 26 27-0 info@herrmann-bosch.de www.herrmann-bosch.de	Datum, Unterschrift
Fachplaner			Datum, Unterschrift

Leistungsphase	Gebäude	Maßnahme Umbau, Sanierung und Erweiterung	Plan Nr. JK2_B_ARC5_DE_CC_004_0	Index
Planbezeichnung Bau B, Haupttreppe Geländer 1 & 2 Grundrisse				
Plandatum 20.01.26	Maßstab 1:20	Plangröße DIN A1	Plan Gezeichnet	Plan gesehen