


Landkreis: **Esslingen**
 Gemeinde: **Owen**
 Gemarkung: **Owen**

LAGEPLAN

zeichnerischer Teil zum Bauantrag gemäß §4 LBOVVO

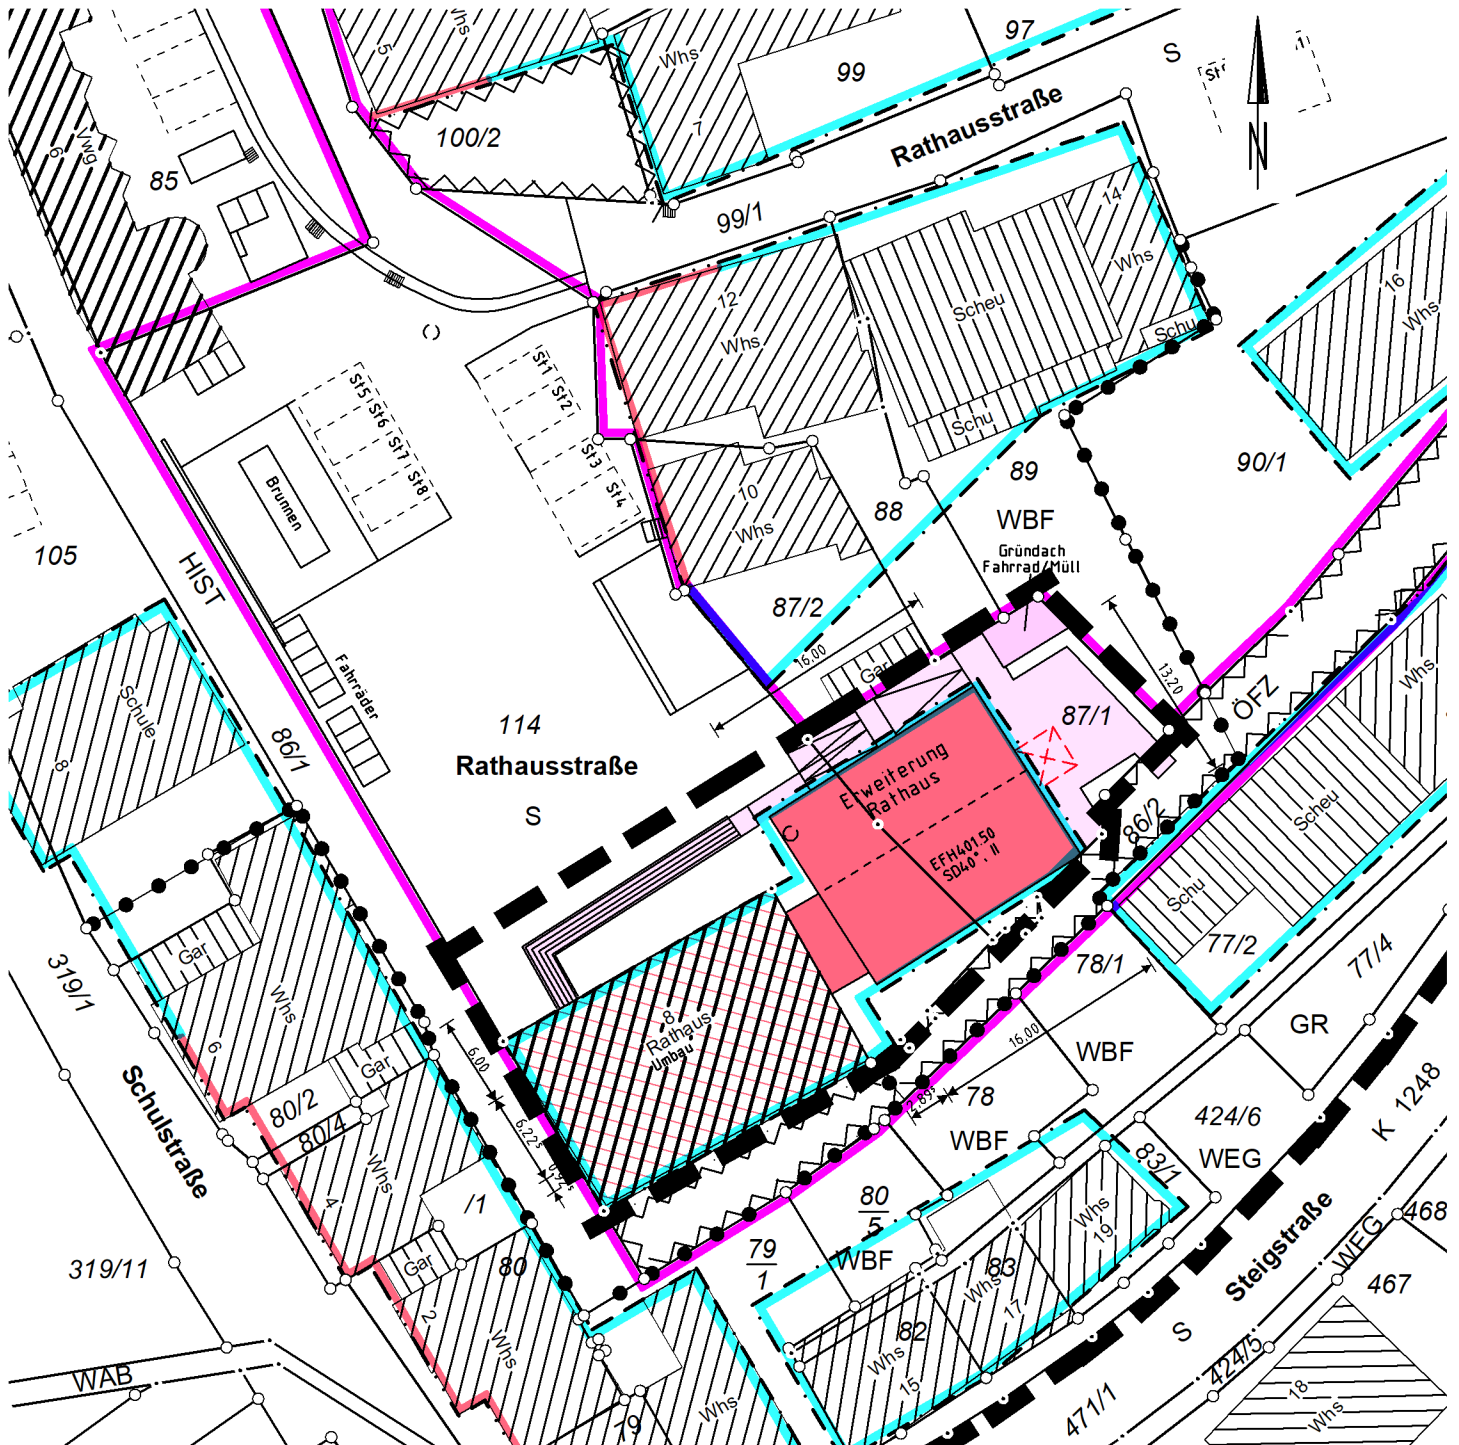

- Baugrenze
- Baulinie
- Eigentumsband

Maßstab 1:500

10 0 10 20 Meter

Leitungen im Baugrundstück sind nicht dargestellt.
 Eingeklammerte Höhenangaben wurden **örtlich**
 ermittelt und beziehen sich auf NN-Höhen.

Nürtingen, 11.09.2025

MELBER & METZGER
 VERMESSUNG · PLANUNG · GEOINFORMATION
 Schlesierstraße 84 · 72622 Nürtingen
 FON +49 (0) 7022 503 38-0 • FAX -50
 ingenieure@melber-metzger.de

Ehemals Ingenieurbüro Kuhn

Projektbezeichnung: 2023114