




Netze BW GmbH

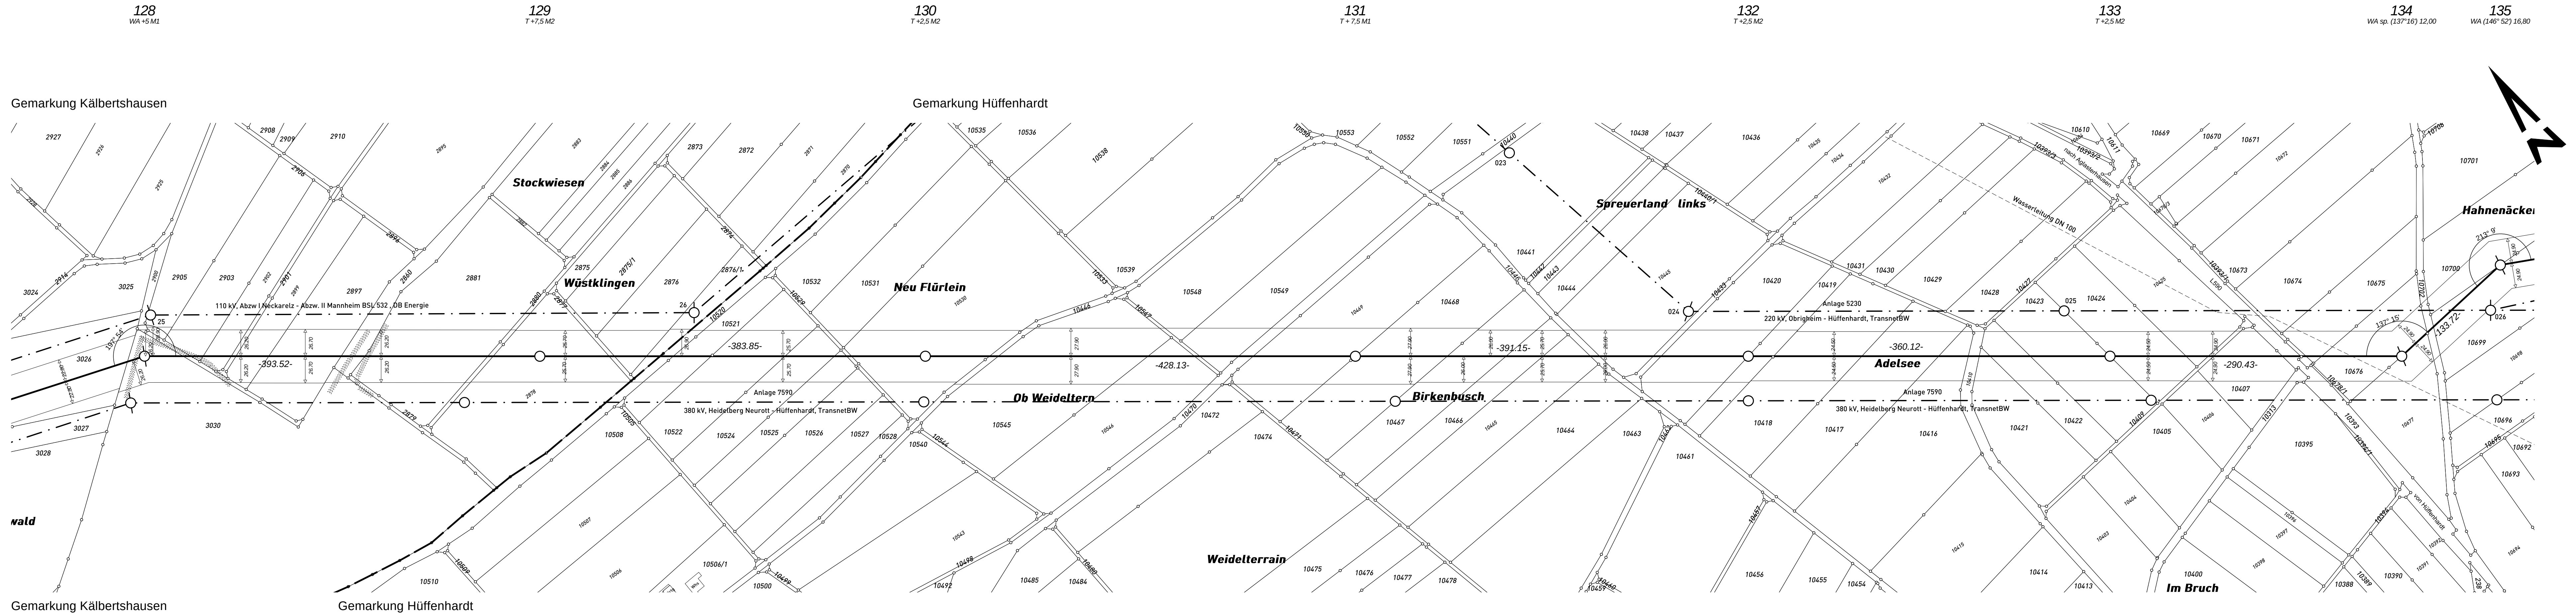

110-kV-Leitung
Leimen - Hüffenhardt

Lageplan

Maßstab 1:2500

von Mast 128
bis Mast 134

Gemarkung/Flur	Gemeinde	Landkreis
Hüffenhardt	Hüffenhardt	Neckar-Odenwald-Kreis
Kälbertshausen	Hüffenhardt	Neckar-Odenwald-Kreis

Technischer Netzservice Projekte Strom

freigegeben
Stuttgart, den 07.09.2020

Blatt 16 von 17
Anlage 1250

Fremdleitungen sind nachrichtlich geführt
Es besteht keine Gewähr auf Lage und Vollständigkeit