


Landkreis: **Esslingen**
Gemeinde: **Owen**
Gemarkung: **Owen**

LAGEPLAN

zeichnerischer Teil zum Bauantrag gemäß §4 LBOVVO

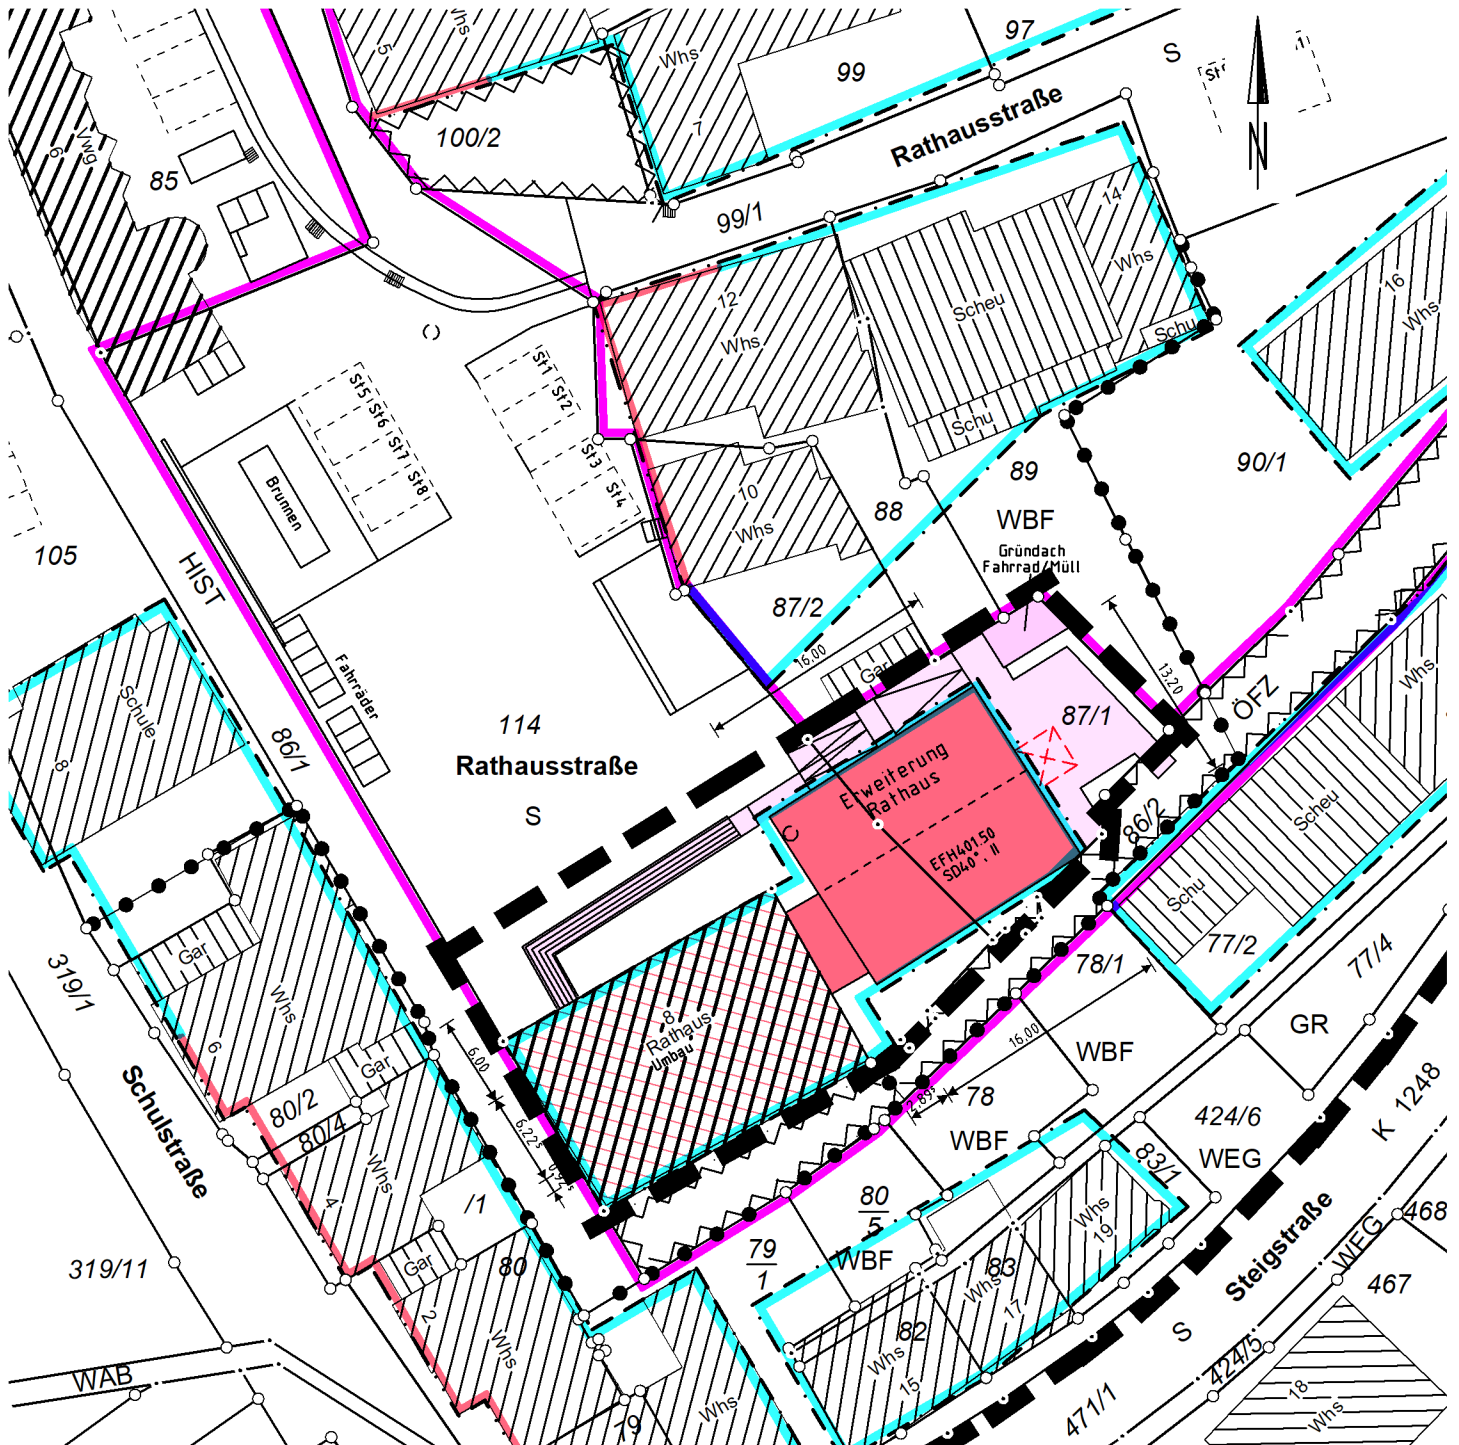

- Baugrenze
- - - Baulinie
- Eigentumsband

Maßstab 1:500

10 0 10 20 Meter

Leitungen im Baugrundstück sind nicht dargestellt.
Eingeklammerte Höhenangaben wurden **örtlich**
ermittelt und beziehen sich auf NN-Höhen.

Nürtingen, 11.09.2025

MELBER & METZGER
VERMESSUNG · PLANUNG · GEOINFORMATION
Schlesierstraße 84 • 72622 Nürtingen
FON +49 (0) 7022 503 38-0 • FAX -50
ingenieure@melber-metzger.de
Ehemals Ingenieurbüro Kuhn

Projektbezeichnung: 2023114