


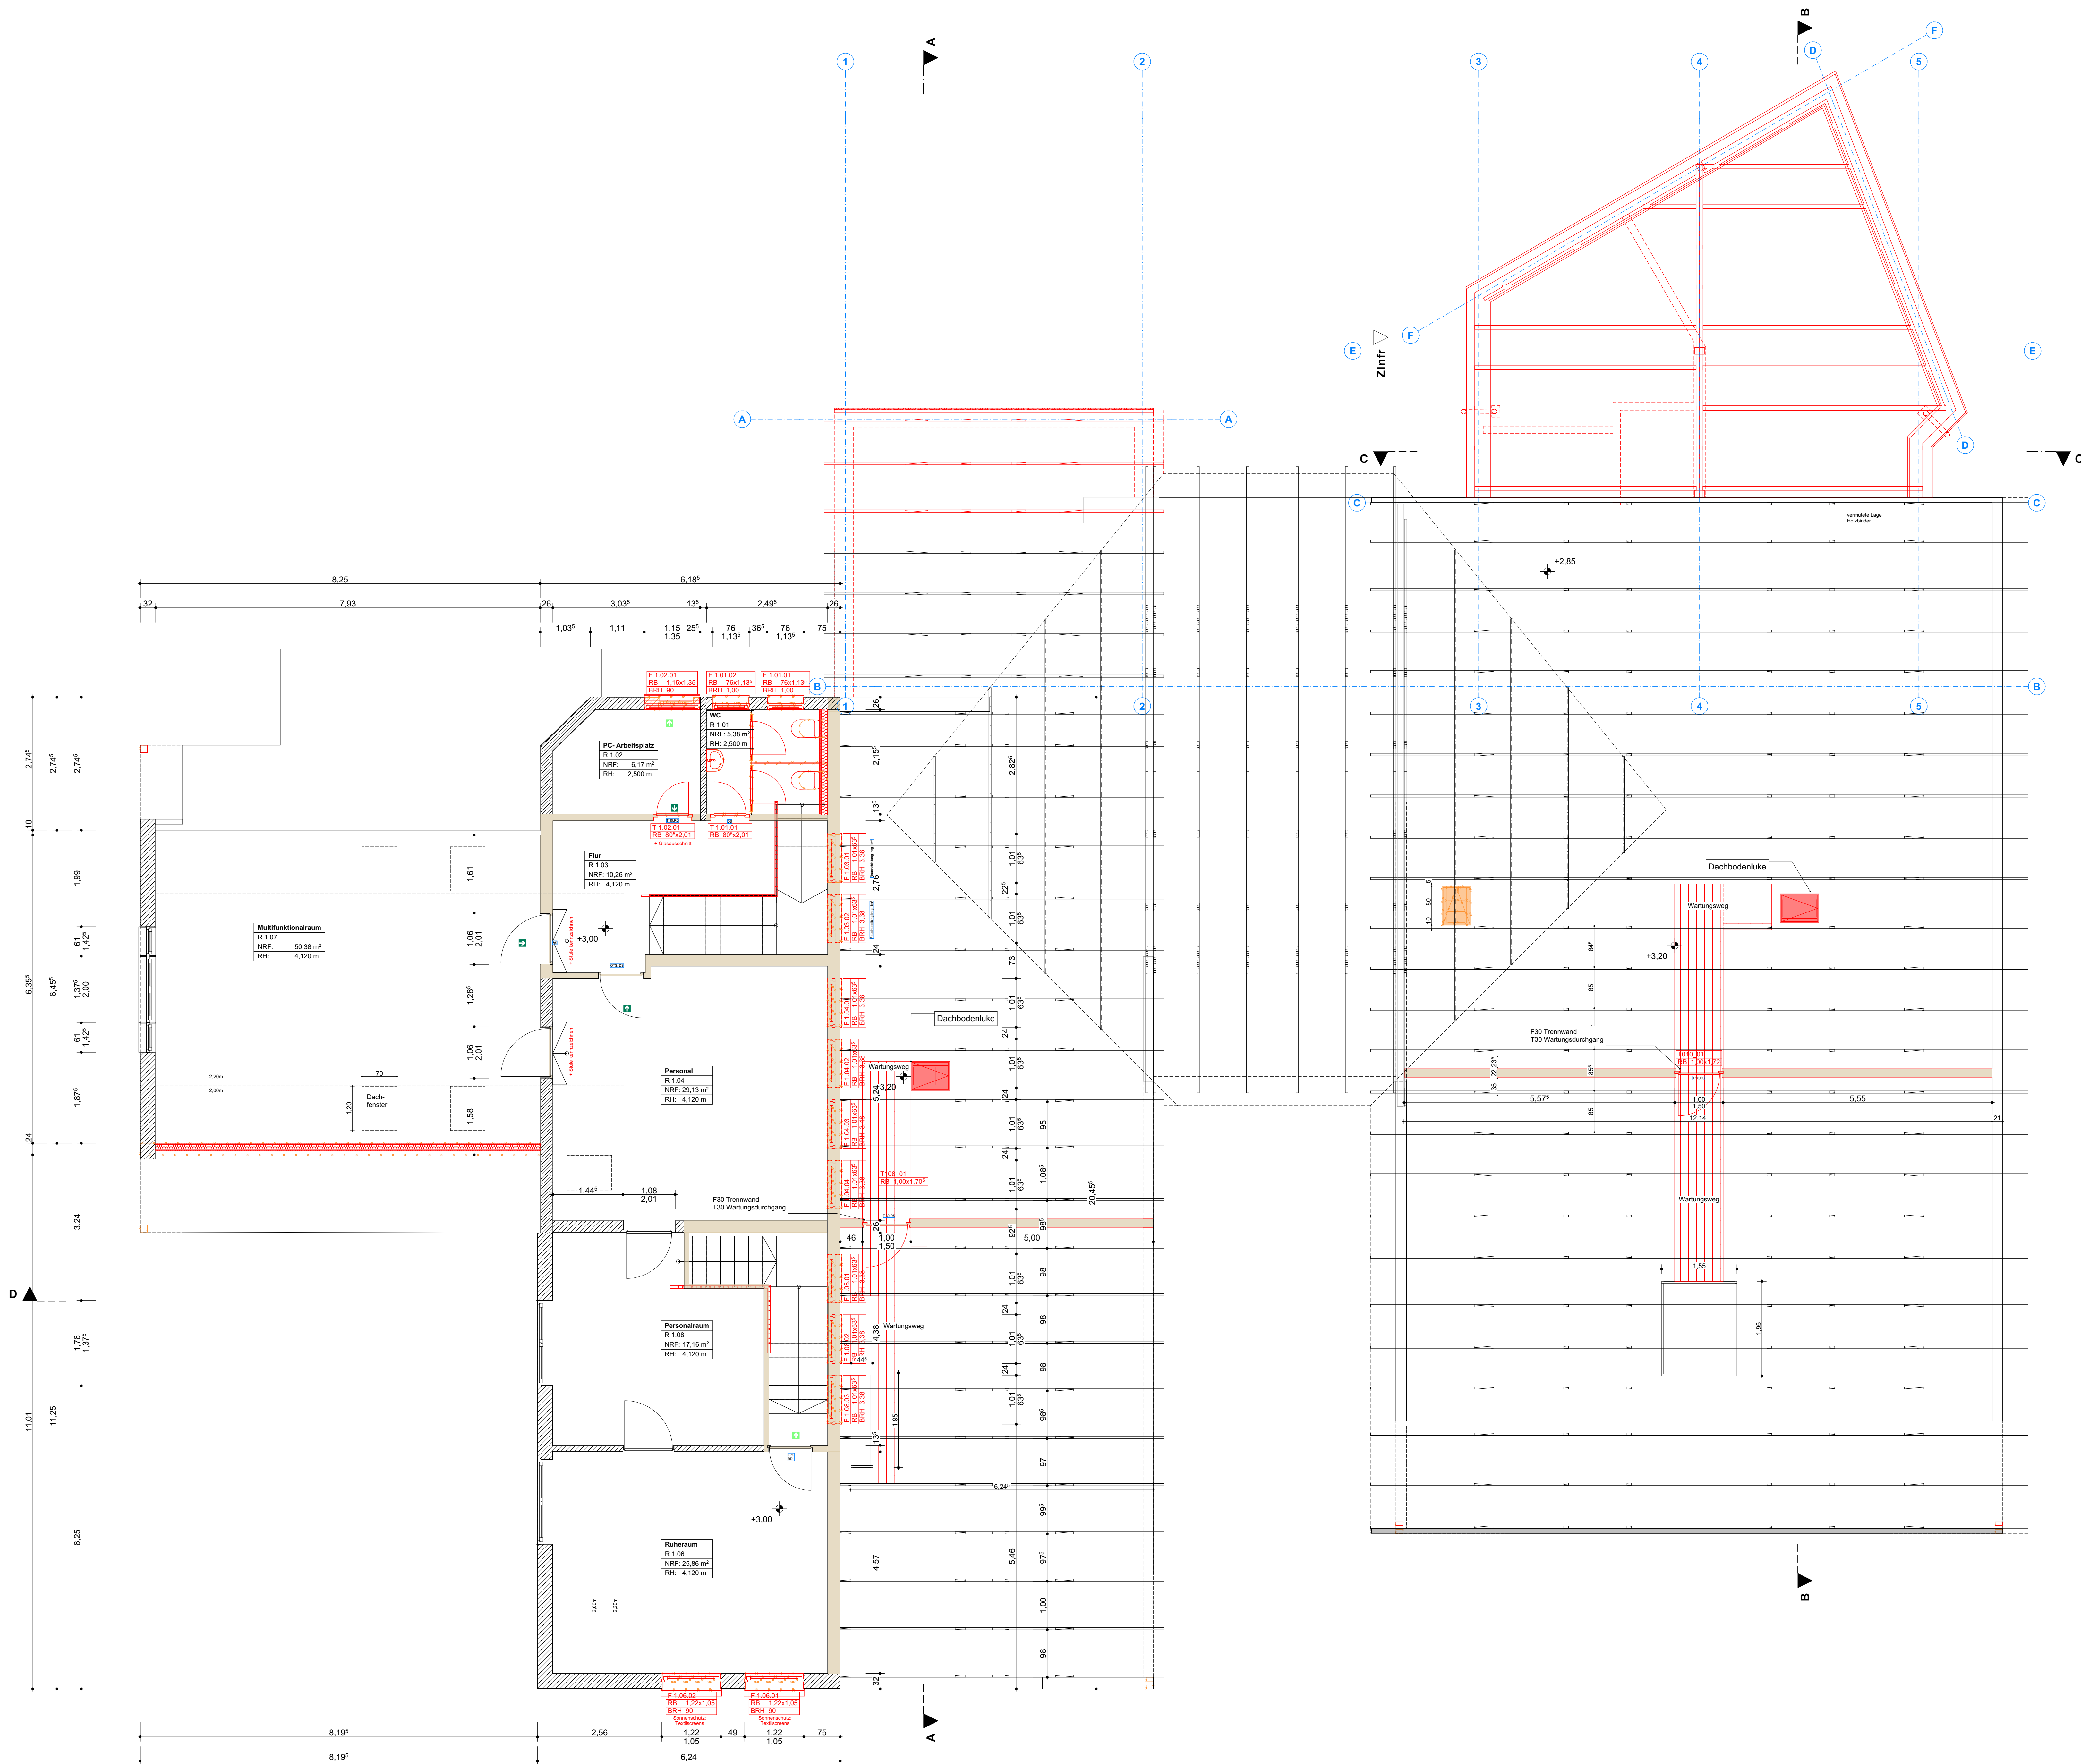

- Legende Brandschutz:**
- Feuerhemmende Wand F30
 - 1. Notausgang / Rettungsweg
 - 2. Rettungsweg
 - Feuerhemmender, dicht- und selbstschließender Abschluss
 - Neuerhemmender, dichtsicherer und selbstschließender Abschluss
 - dicht- und selbstschließender Abschluss
- Legende Boden-/Decken-/Wandbeläge:**
- AD Akustikdecke (OK-Lochplatte)
 - F Fliesen
 - V Vinyl
 - VS Vinyl Sportboden
 - EP Epoxidharz gespachtelt und gestrichen
 - PH Putz und Holzwerkstoff
 - P Putz Zementputz

OKFF = 45,02 UNN
Bestand nach Altplänen. Maße und Geometrie vor Ort prüfen. Abweichungen möglich.



INDEX	DATUM	ÄNDERUNG	BEARB.
1	2025.07.20	1. Entwurf	KTS
2	2025.07.20	2. Entwurf	KTS
3	2025.07.20	3. Entwurf	KTS
4	2025.07.20	4. Entwurf	KTS
5	2025.07.20	5. Entwurf	KTS
6	2025.07.20	6. Entwurf	KTS
7	2025.07.20	7. Entwurf	KTS
8	2025.07.20	8. Entwurf	KTS
9	2025.07.20	9. Entwurf	KTS
10	2025.07.20	10. Entwurf	KTS
11	2025.07.20	11. Entwurf	KTS
12	2025.07.20	12. Entwurf	KTS
13	2025.07.20	13. Entwurf	KTS
14	2025.07.20	14. Entwurf	KTS
15	2025.07.20	15. Entwurf	KTS
16	2025.07.20	16. Entwurf	KTS
17	2025.07.20	17. Entwurf	KTS
18	2025.07.20	18. Entwurf	KTS
19	2025.07.20	19. Entwurf	KTS
20	2025.07.20	20. Entwurf	KTS

Projektkürzel:
KTS

AUSFÜHRUNGSPLANUNG

ZEICH - NR:
KTS-AR-V-_-GR_OG_A/N-_-V

PLAN:
Grundriss OG Abbruch Neubau

BAUVORHABEN:
An- und Umbau KiTa Storchennest
31311 Uetze, Am Kindergarten 12

BAUHERR:
Gemeinde Uetze
31311 Uetze, Gemeinde Uetze

Maßstab: 1:50
Format: A4x1,189 / A0
Planerstellung: 2025.07.20
Status: LQW/29.09.2026/12.43