
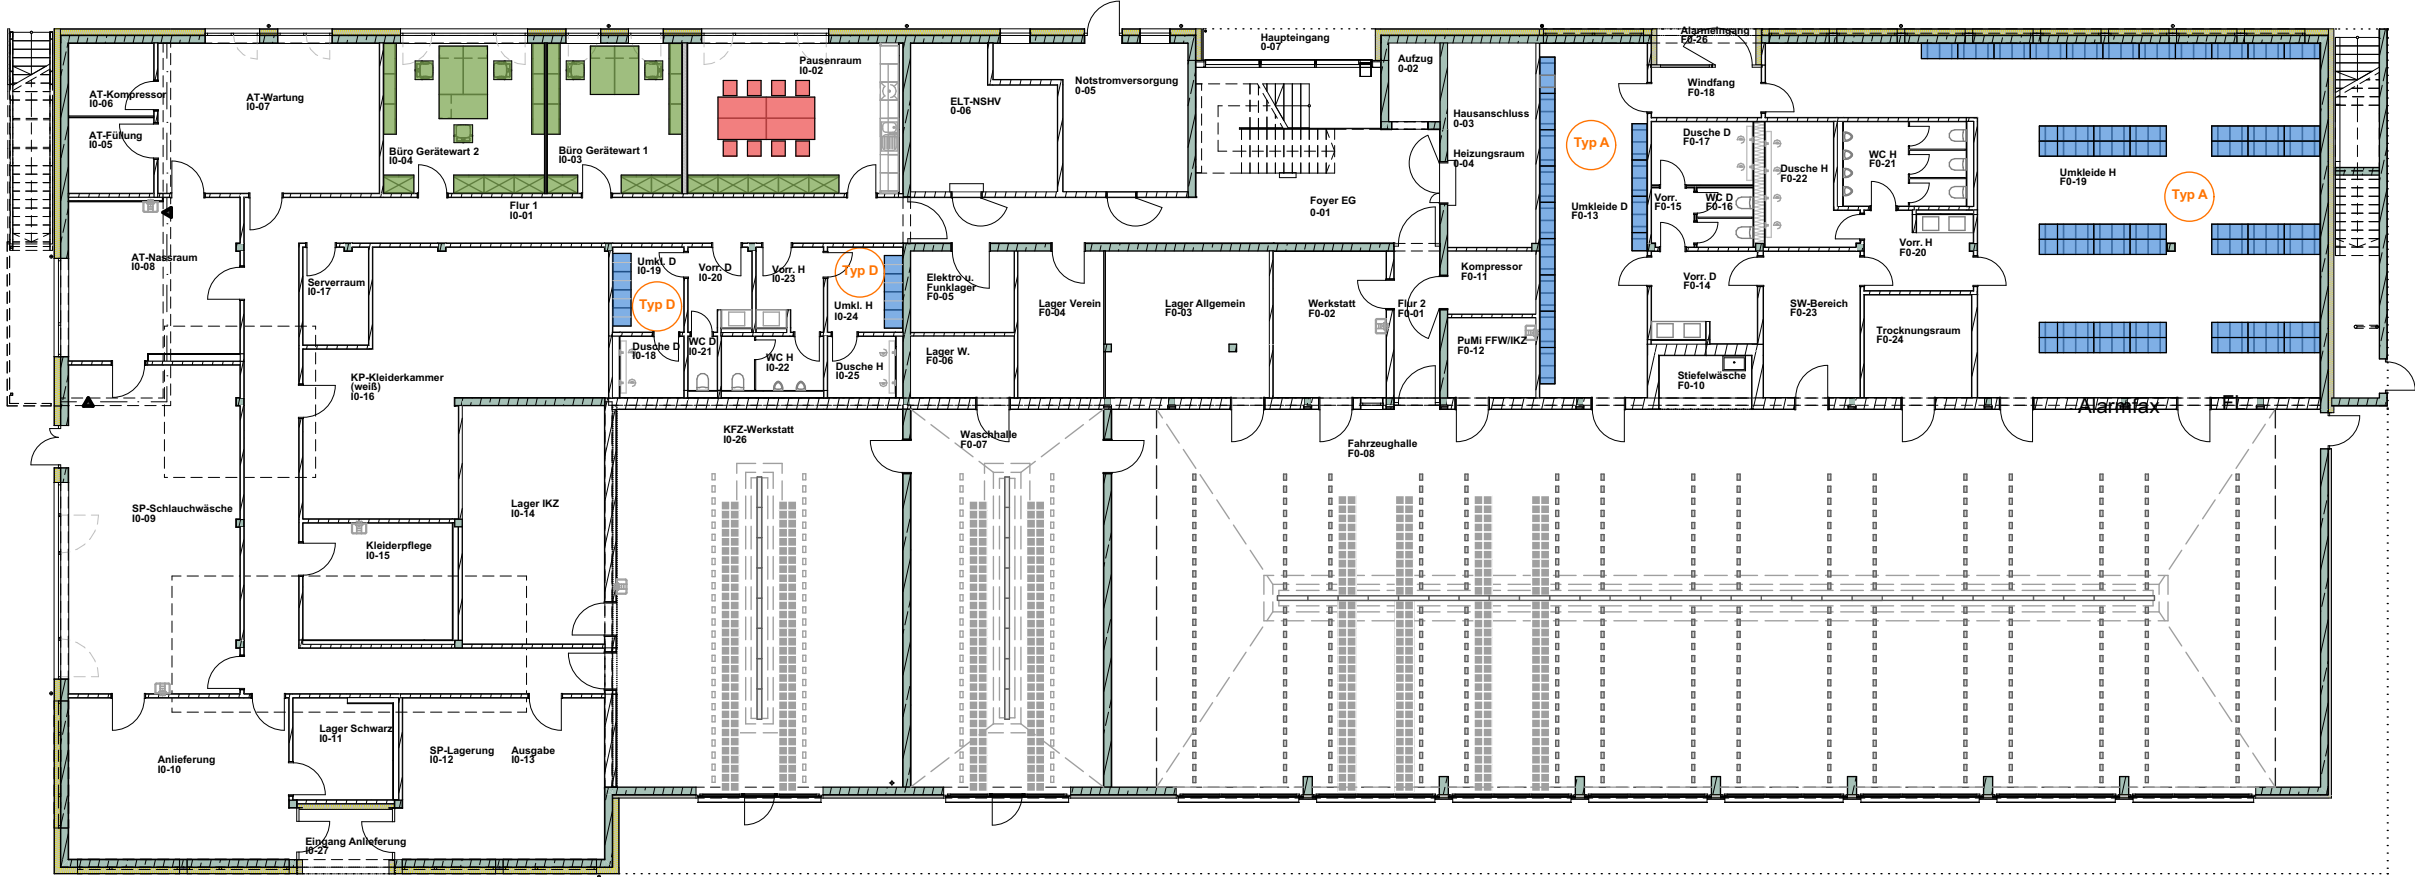


Turmebene 0
F: 2,48 m²
Gefahrstofflager
F: 6,42 m²

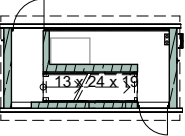

Grundriss EG

LEGENDE ÜBERSICHT
Möbliering

- Spinde
- allgemeine Möbliering
- Klapptische und Stapelstühle

ARCHITEKT

Lengfeld & Wilisch Architekten PartG mbB
Havelstraße 16
64295 Darmstadt
TEL 06151-8144 0
FAX 06151-8144 30
E-MAIL post@lengfeld-wilisch.com
www.lengfeld-wilisch.com



GENEHMIGT

KS

DATUM
2026.02.26

GEPRÜFT

KS

MAßSTAB
1:250


BEARBEITER

SL / LLW

FORMAT
A3 420x297

AUFTRAGGEBER

Magistrat der Stadt Usingen
Wilhelmstr. 1
61250 Usingen
TEL 06081 1024-0
FAX 06081 1024-9033
E-MAIL bauamt@usingen.de

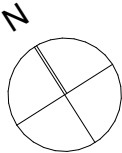

BAUVORHABEN

Neubau eines Feuerwehrgerätehauses mit
Dienstleistungszentrum
Weilburger Str. 44
61250 Usingen

AUSFÜHRUNGSPLANUNG

Übersicht Möbliering EG

FWGU-LPH5-A-DE-860-

VORABZUG