

ANSICHT A-A:

TOR 8

TOR 6

B


GRUNDRISSE EG M 1:100

- Wiesbaden 340
- Stadt Frankfurt 330
- Stadt Frankfurt Annex 430
- Mainz 240
- Metropolarena 232
- Metropolregion 231
- Darmstadt 230

-  = 3x d&b T-Serie, T10-Top
-  LED Washlight 200 W
-  LED Par 400 W

-  Frankfurt
-  Wiesbaden Helaba

-  Metropolarena
-  Metropolregion
-  Darmstadt

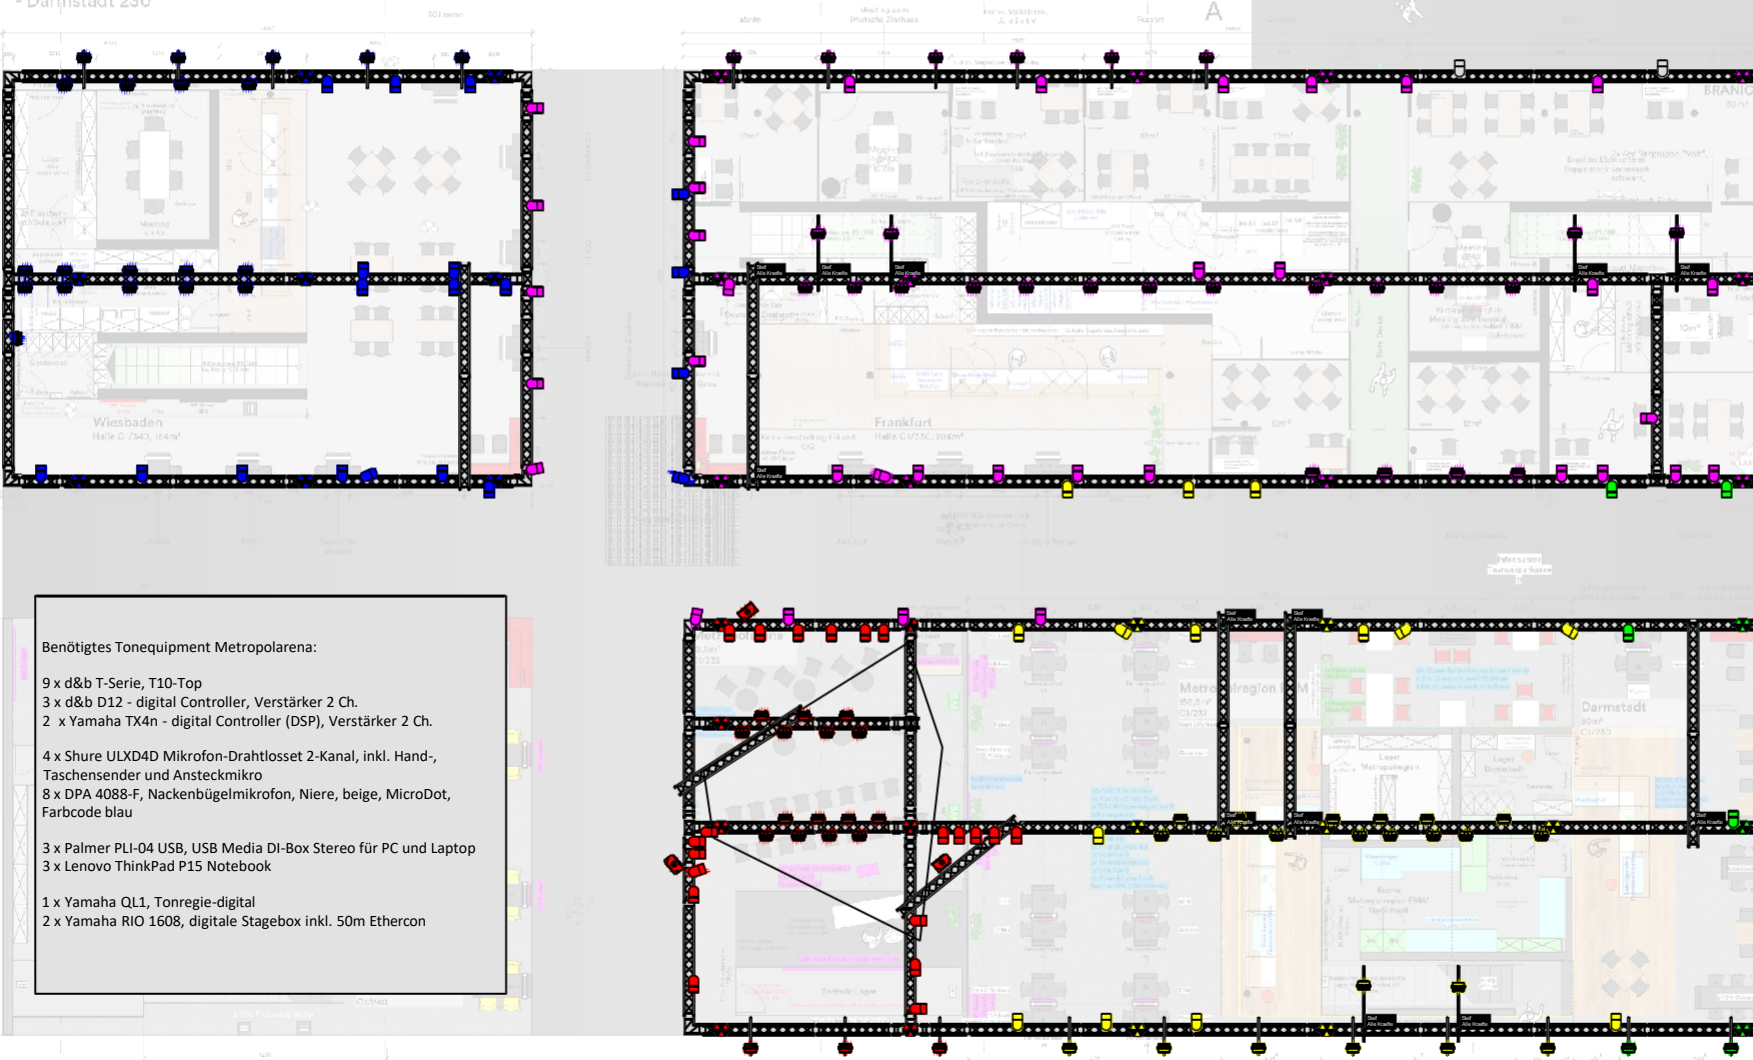

Benötigtes Tonequipment Metropolarena:

- 9 x d&b T-Serie, T10-Top
- 3 x d&b D12 - digital Controller, Verstärker 2 Ch.
- 2 x Yamaha TX4n - digital Controller (DSP), Verstärker 2 Ch.
- 4 x Shure ULXD4D Mikrofon-Drahtlosset 2-Kanal, inkl. Hand-, Taschensender und Ansteckmikro
- 8 x DPA 4088-F, Nackenbügelmikrofon, Niere, beige, MicroDot, Farbcode blau
- 3 x Palmer PLI-04 USB, USB Media DI-Box Stereo für PC und Laptop
- 3 x Lenovo ThinkPad P15 Notebook
- 1 x Yamaha QL1, Tonregie-digital
- 2 x Yamaha RIO 1608, digitale Stagebox inkl. 50m Ethercon

Ort:

Messe München C1

Kunde:

Atelier Seitz

Produktion:

Metropolregion Frankfurt @Expo Real

Produktionsdatum: 25/09-10.10.26

Maßstab: 1:200 @A3

Gez. von: chwa

Stand: 06/07/2026

Projektnr.: 25-4930

www.btl.info

Teilbereich:

Bestandsdarstellung - ausschließlich zur Information und als Planungsgrundlage. Die dargestellten Hersteller, Fabrikate, Typen, Komponenten und Positionierungen stellen keine Vorgabe für die anzubietende technische Lösung dar

ALLE RECHTE VORBEHALTEN.
WEITERVERWENDUNG DER
UNTERLAGEN NUR
MIT GENEHMIGUNG DES UHREBERS.
BTL-VERANSTALTUNGSTECHNIK GMBH.
ALLE MAßE UND ANGABEN
SIND BAUSEITIG ZU PRÜFEN.

