

ANSICHT A-A:


TOR 8

TOR 6



ANSICHT B-B:

GRUNDRISSE EG M 1:100

- Wiesbaden 340
- Stadt Frankfurt 330
- Stadt Frankfurt Annex 430
- Mainz 240
- Metropolarena 232
- Metropolregion 231
- Darmstadt 230

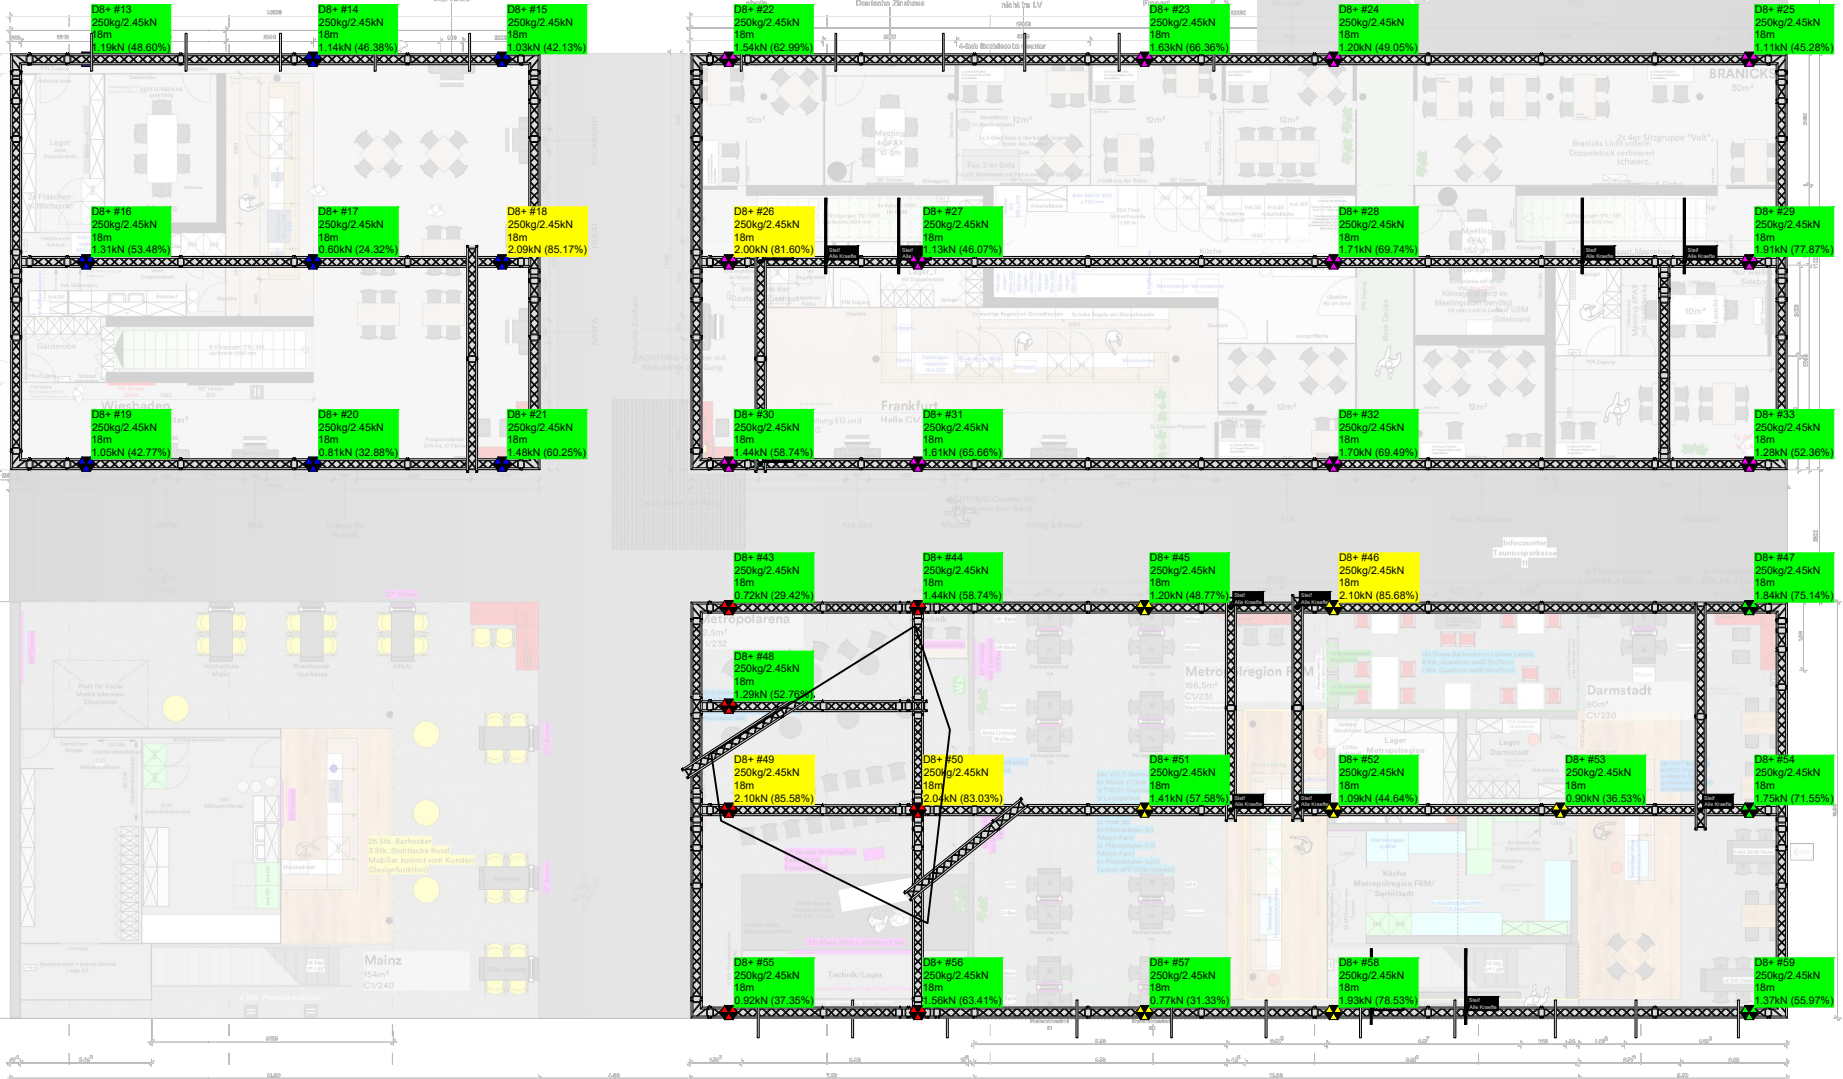

1 1421m² Gesamt
1069m² Standflächen
332m² Laufwege

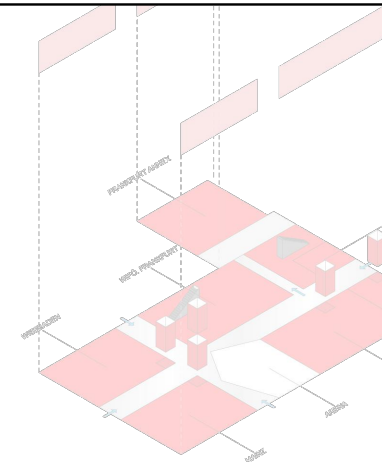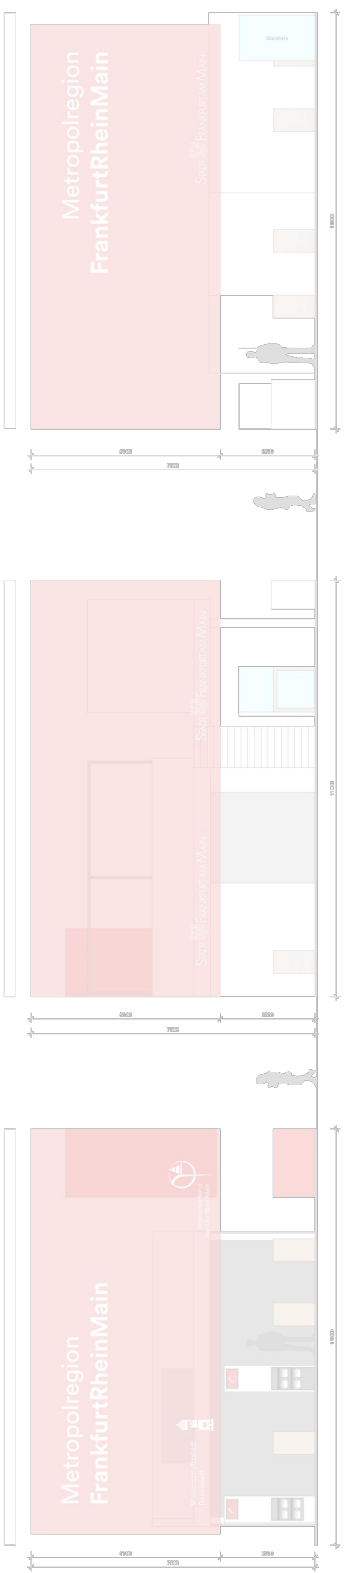

Projekt: Metropolregion
Expo Real
Anlage: Expo Real
Standort: Expo Real
Datum: 05.10. - 07.10.
Grundriss: Metropolregion
Grundriss: Metropolregion
Maßstab: M1:100
Format: DIN A1
Datum: 22.06.2026
Gezeichnet: AG / TO
Gezeichnet: AG / TO
Gezeichnet: AG / TO

Ort:	Messe München C1	Kunde:	Atelier Seitz	ALLE RECHTE VORBEHALTEN. WEITERVERWENDUNG DER UNTERLAGEN NUR MIT GENEHMIGUNG DES UHREBERS. BTL-VERANSTALTUNGSTECHNIK GMBH. ALLE MAßE UND ANGABEN SIND BAUSEITIG ZU PRÜFEN.
Produktionsdatum:	25/09-10.10.26	Produktion:	Metropolregion Frankfurt @Expo Real	
Maßstab:	1:200 @A3	Teilbereich:		
Gez. von:	chwa			
Stand:	06/07/2026			
Projektnr.:	25-4930			
www.btl.info		Motoren/Lasten Frankfurt_MRF_Wiesbaden Metropolarena_Darmstadt		