




Hinweise: Position Stahlblechtüren
siehe Plan: TF-EG-Qualitäten Türen-Fenster EG und OG

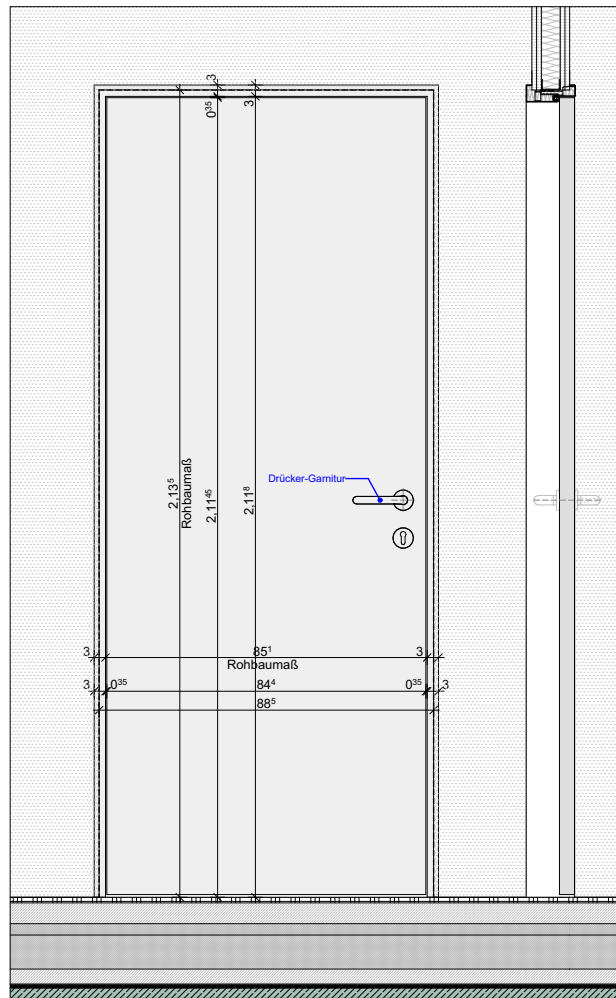


Ansicht

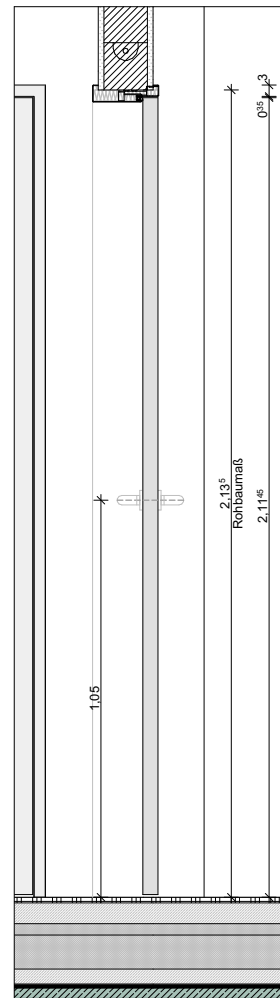


Schnitt

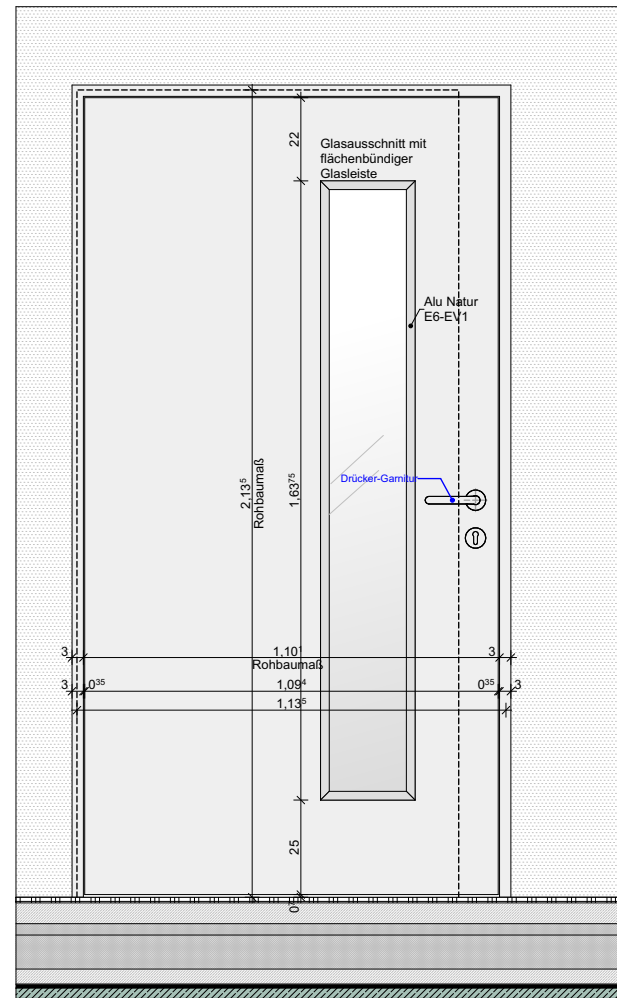


Ansicht

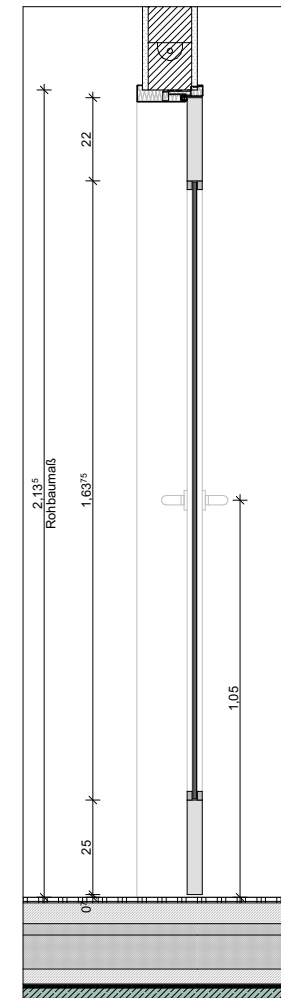


Schnitt

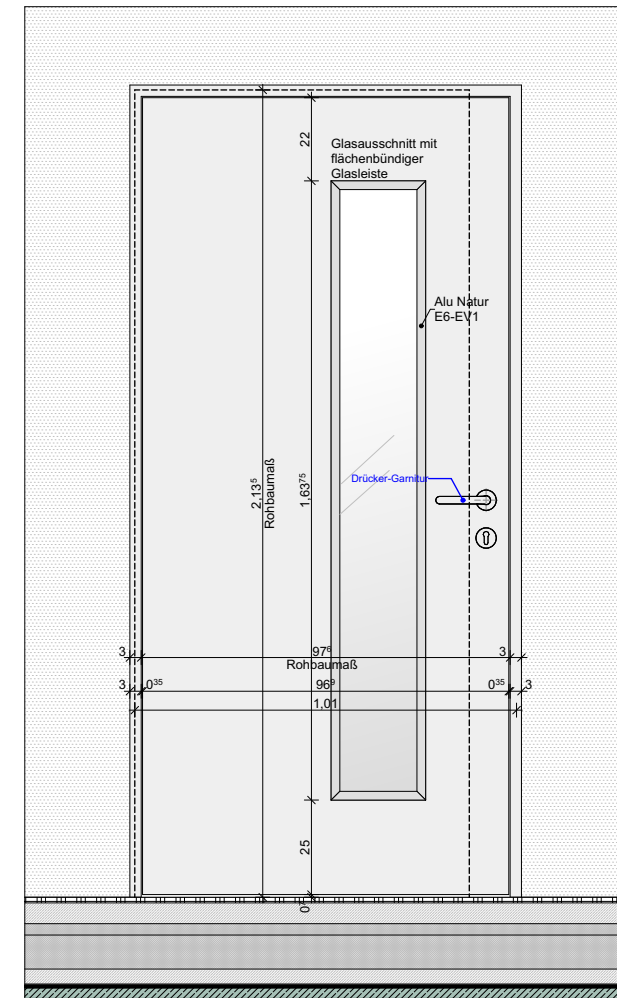


Ansicht

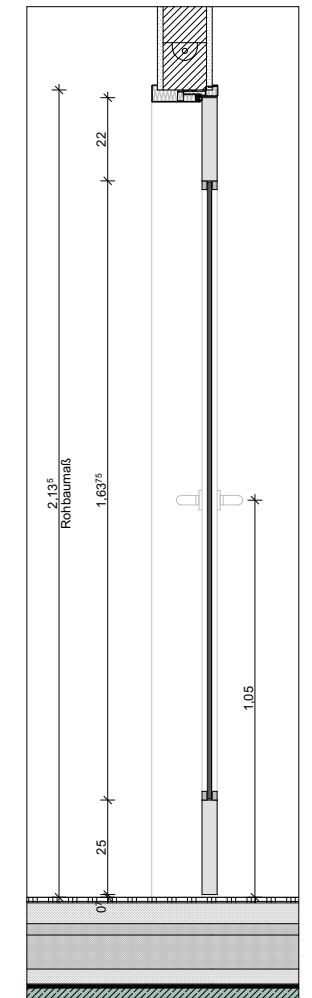


Schnitt

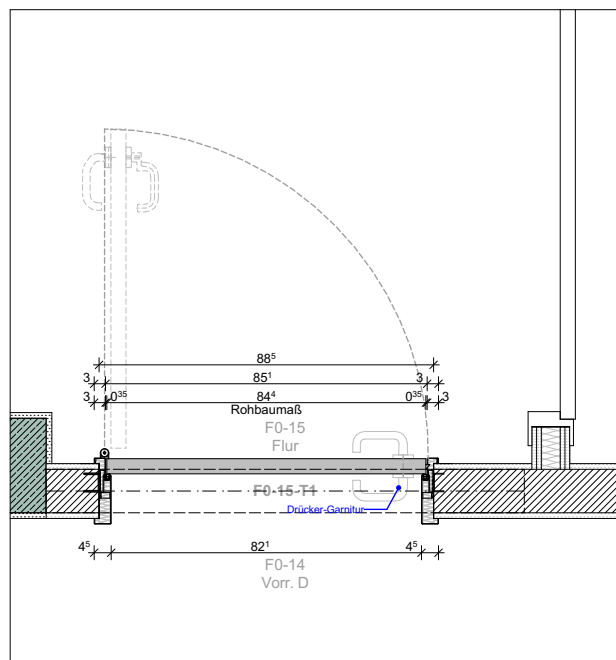

Grundriss

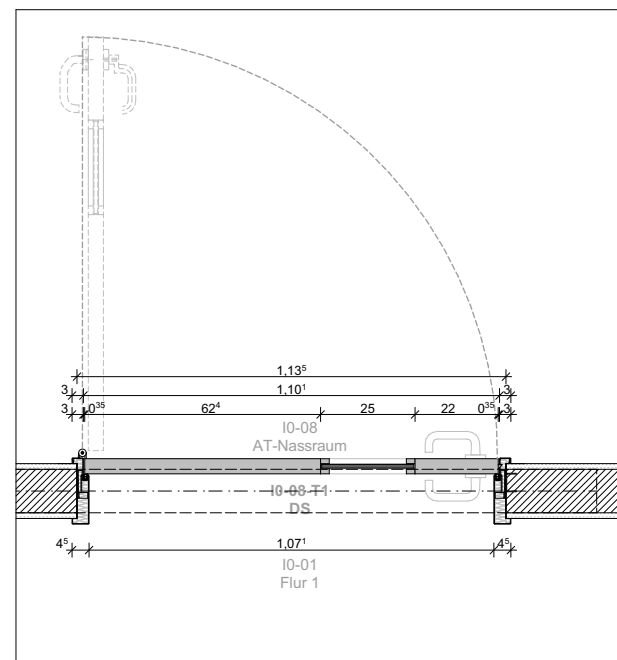

Grundriss

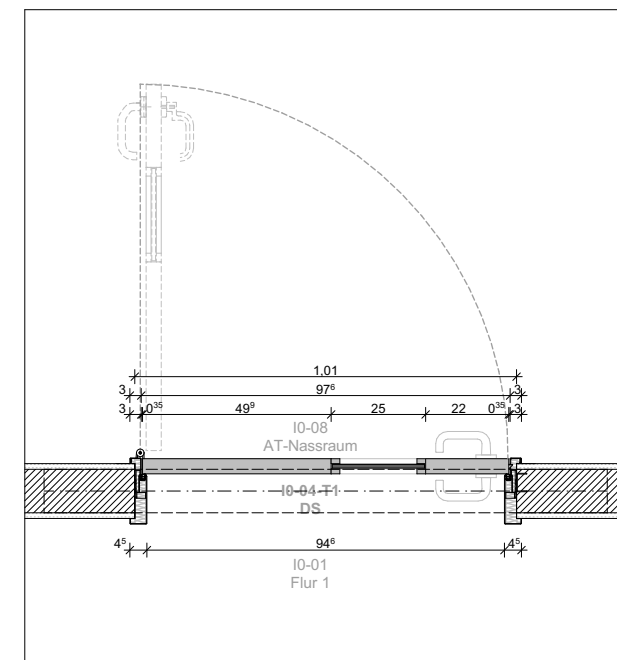

Grundriss

ARCHITEKT

Lengfeld & Wilisch Architekten PartG mBB
Havelstraße 16
64295 Darmstadt
TEL 06151-8144 0
FAX 06151-8144 30
E-MAIL post@lengfeld-wilisch.com
www.lengfeld-wilisch.com



GENEHMIGT

RS

DATUM

2026.06.09

GEPRÜFT

RS

MAßSTAB

1:20

BEARBEITER

SL

FORMAT

A3 420x297

AUFTRAGGEBER

Magistrat der Stadt Usingen
Wilhelmstr. 1
61250 Usingen
TEL 06081 1024-0
FAX 06081 1024-9033
E-MAIL bauamt@usingen.de

BAUVORHABEN

**Neubau eines Feuerwehrgerätehauses mit
Dienstleistungszentrum**
Weilburger Str. 44
61250 Usingen

AUSFÜHRUNGSPLANUNG

Türen - Holztüren

FWGU-LPH5-A-DE-772-

VORABZUG
STAND 2025.09.19