
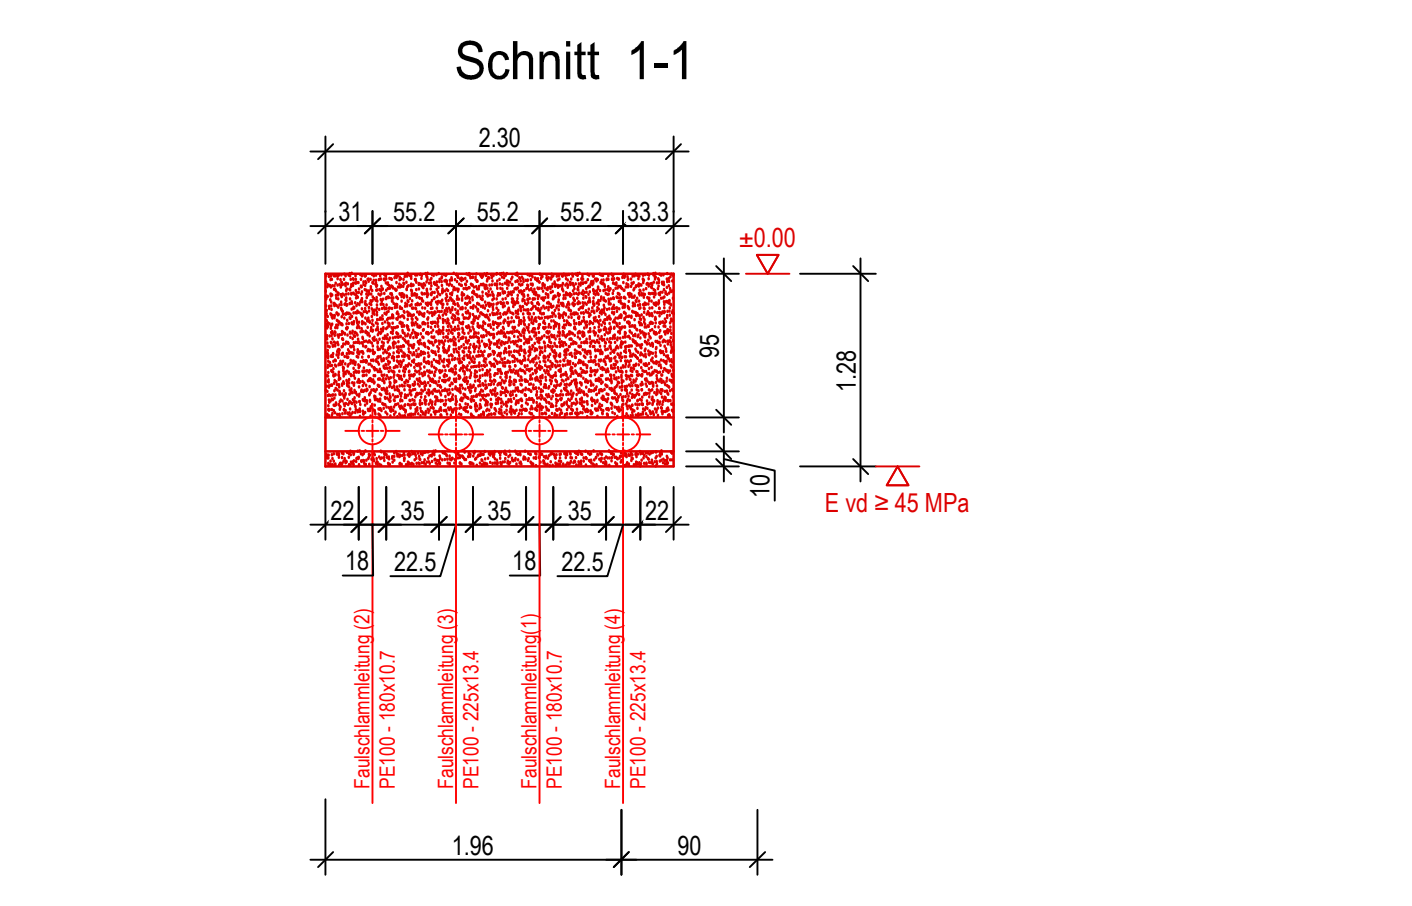


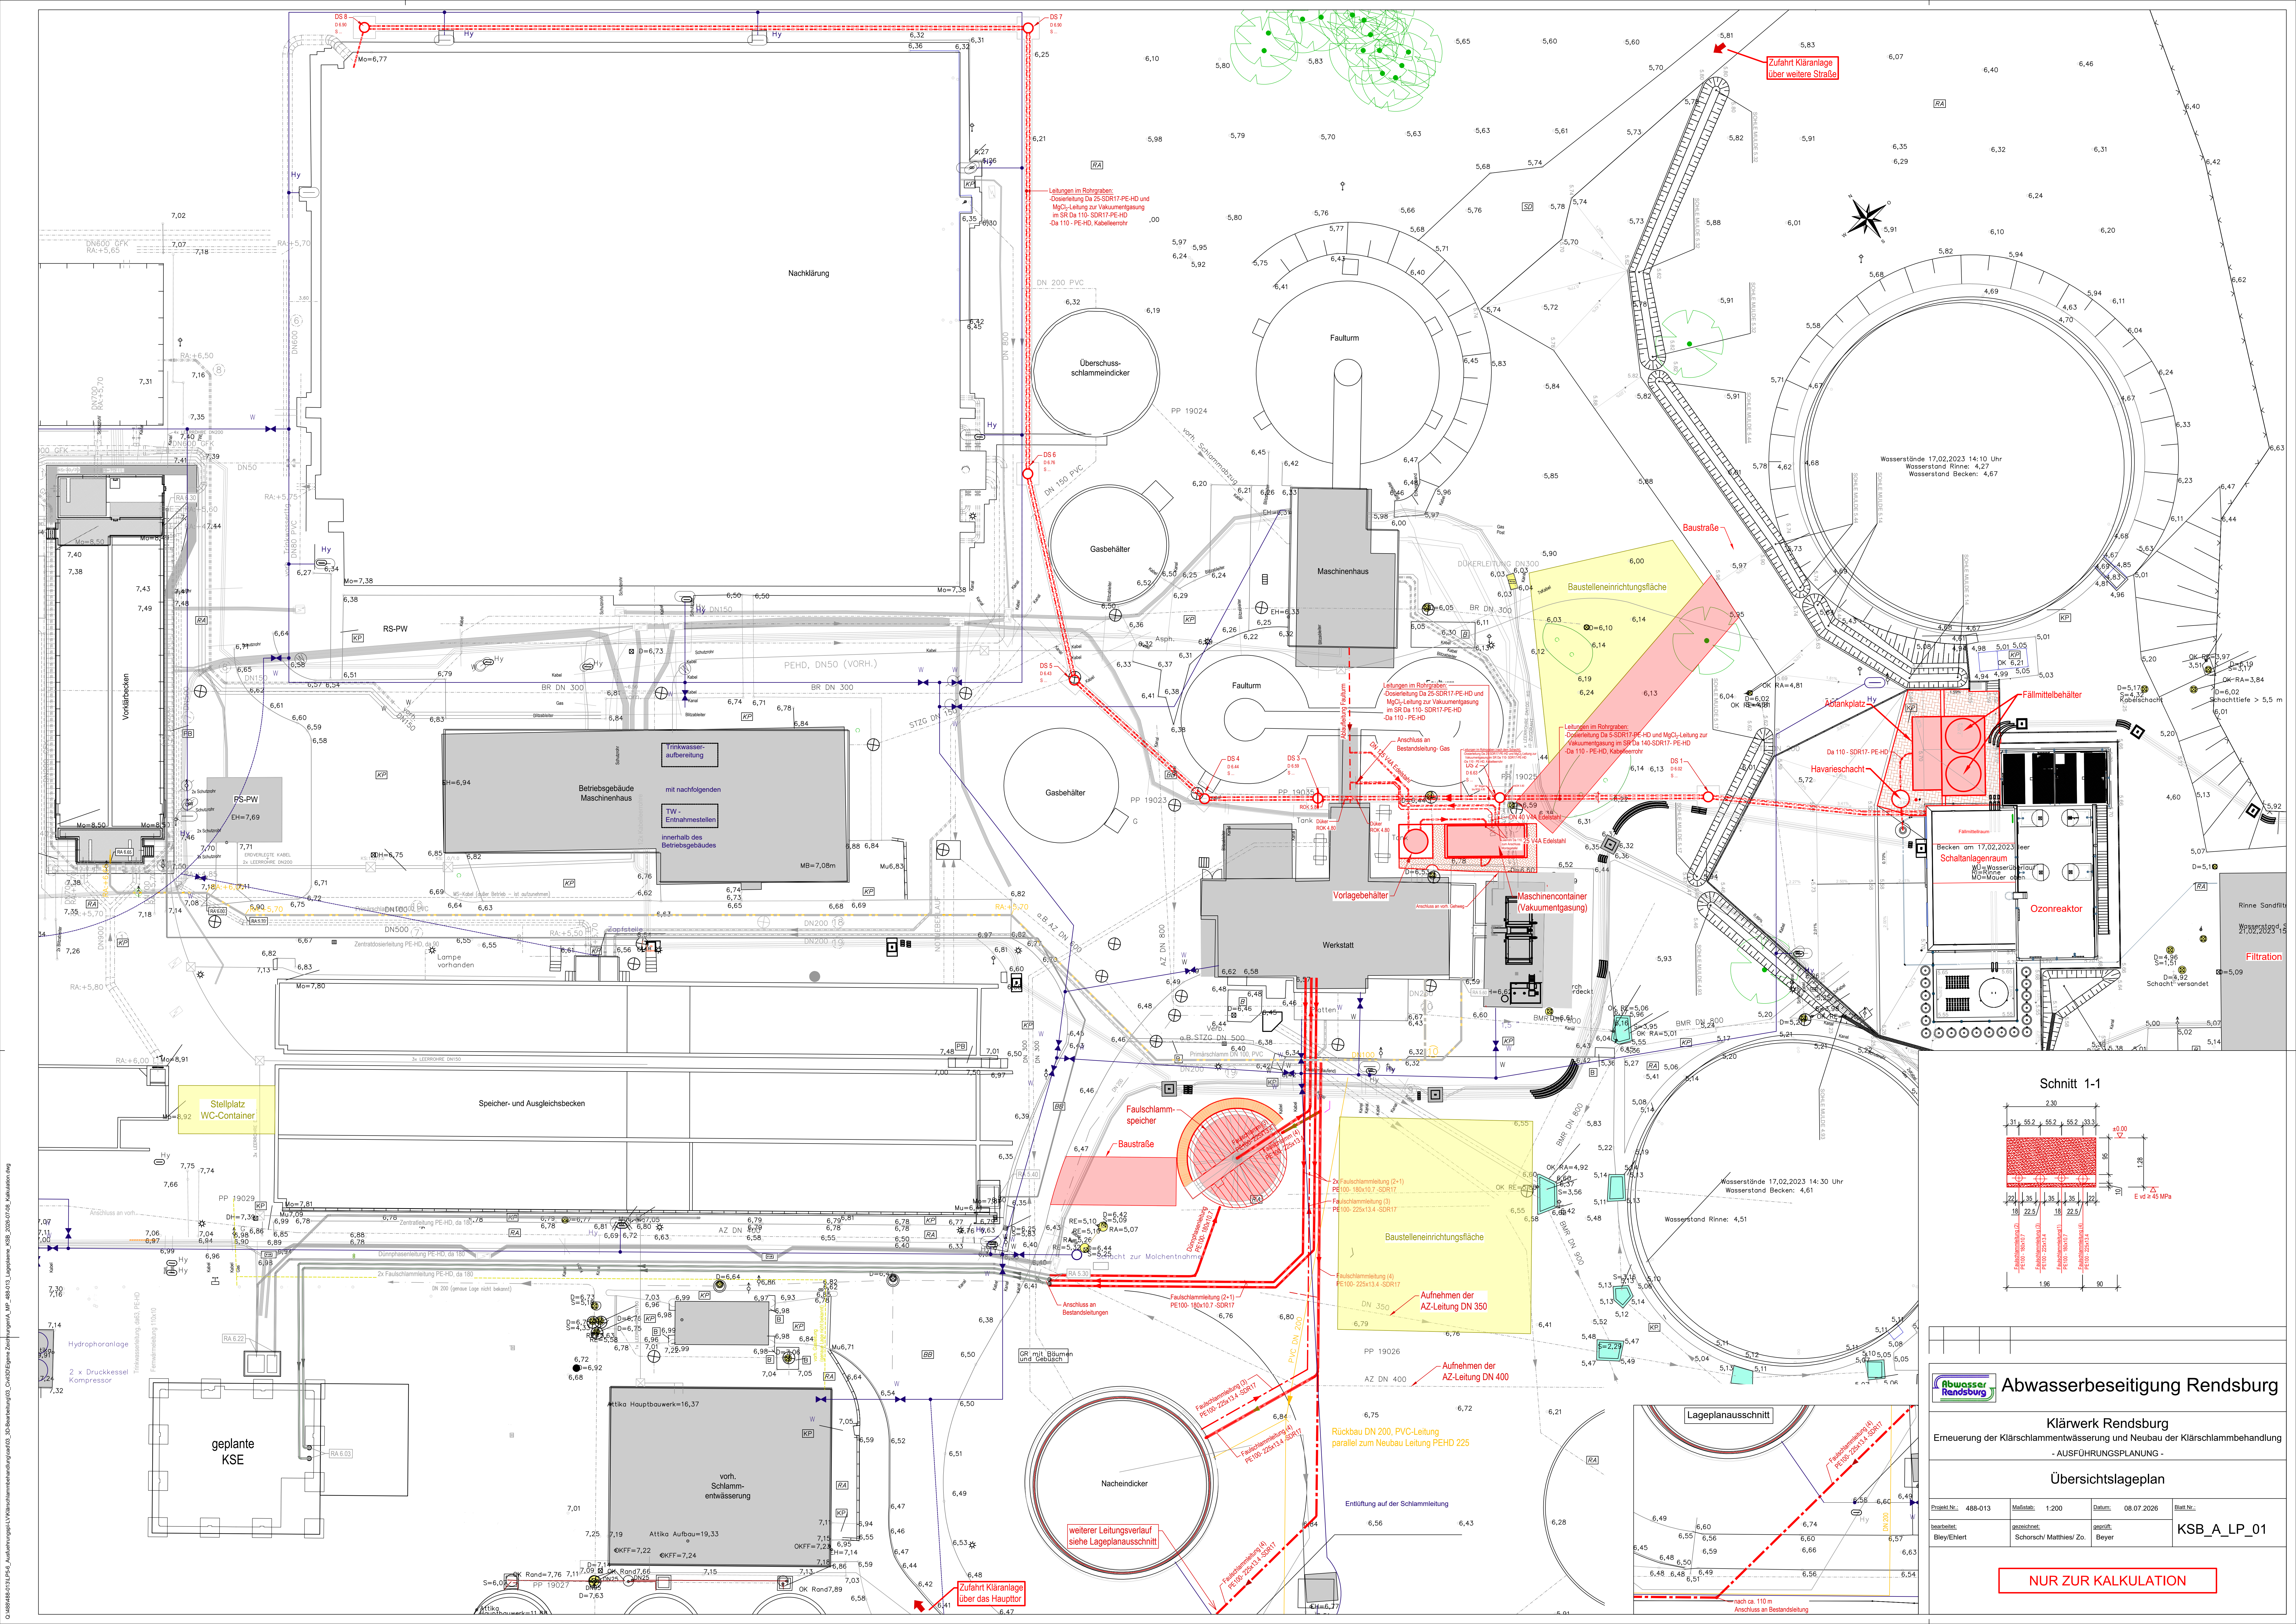

Abwasserbeseitigung Rendsburg

Klärwerk Rendsburg
Erneuerung der Klärschlammwässerung und Neubau der Klärschlammbehandlung
- AUSFÜHRUNGSPLANUNG -

Übersichtslageplan

Projekt Nr.: 488-013	Maßstab: 1:200	Datum: 08.07.2026	Blatt Nr.: KSB_A_LP_01
Gezeichnet: Bley/Ehlert	Gezeichnet: Schorsch/ Matthes/ Zo.	Gezeichnet: Beyer	

NUR ZUR KALKULATION

C:\888-013\LP-5_Ausführungsplan\Klärwerkschlammbehandlung\03_KSB_Ausführungsplan_LP_01.dwg, 2026-07-26, Kalkulation.dwg