



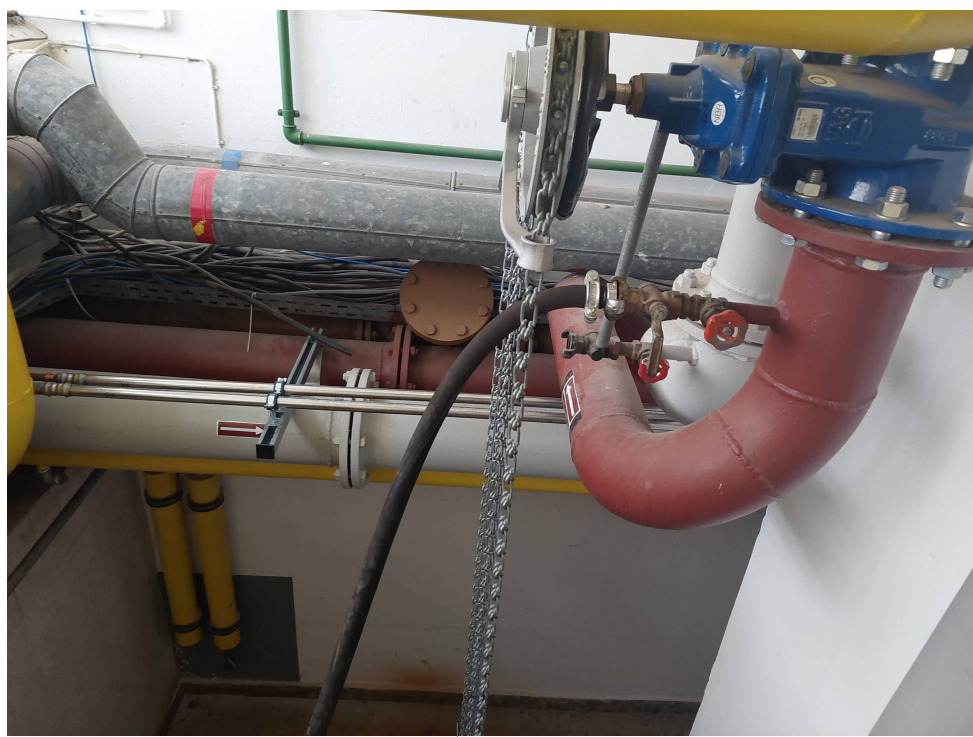

Rohrleitunggrundriss

M: 1 : 50

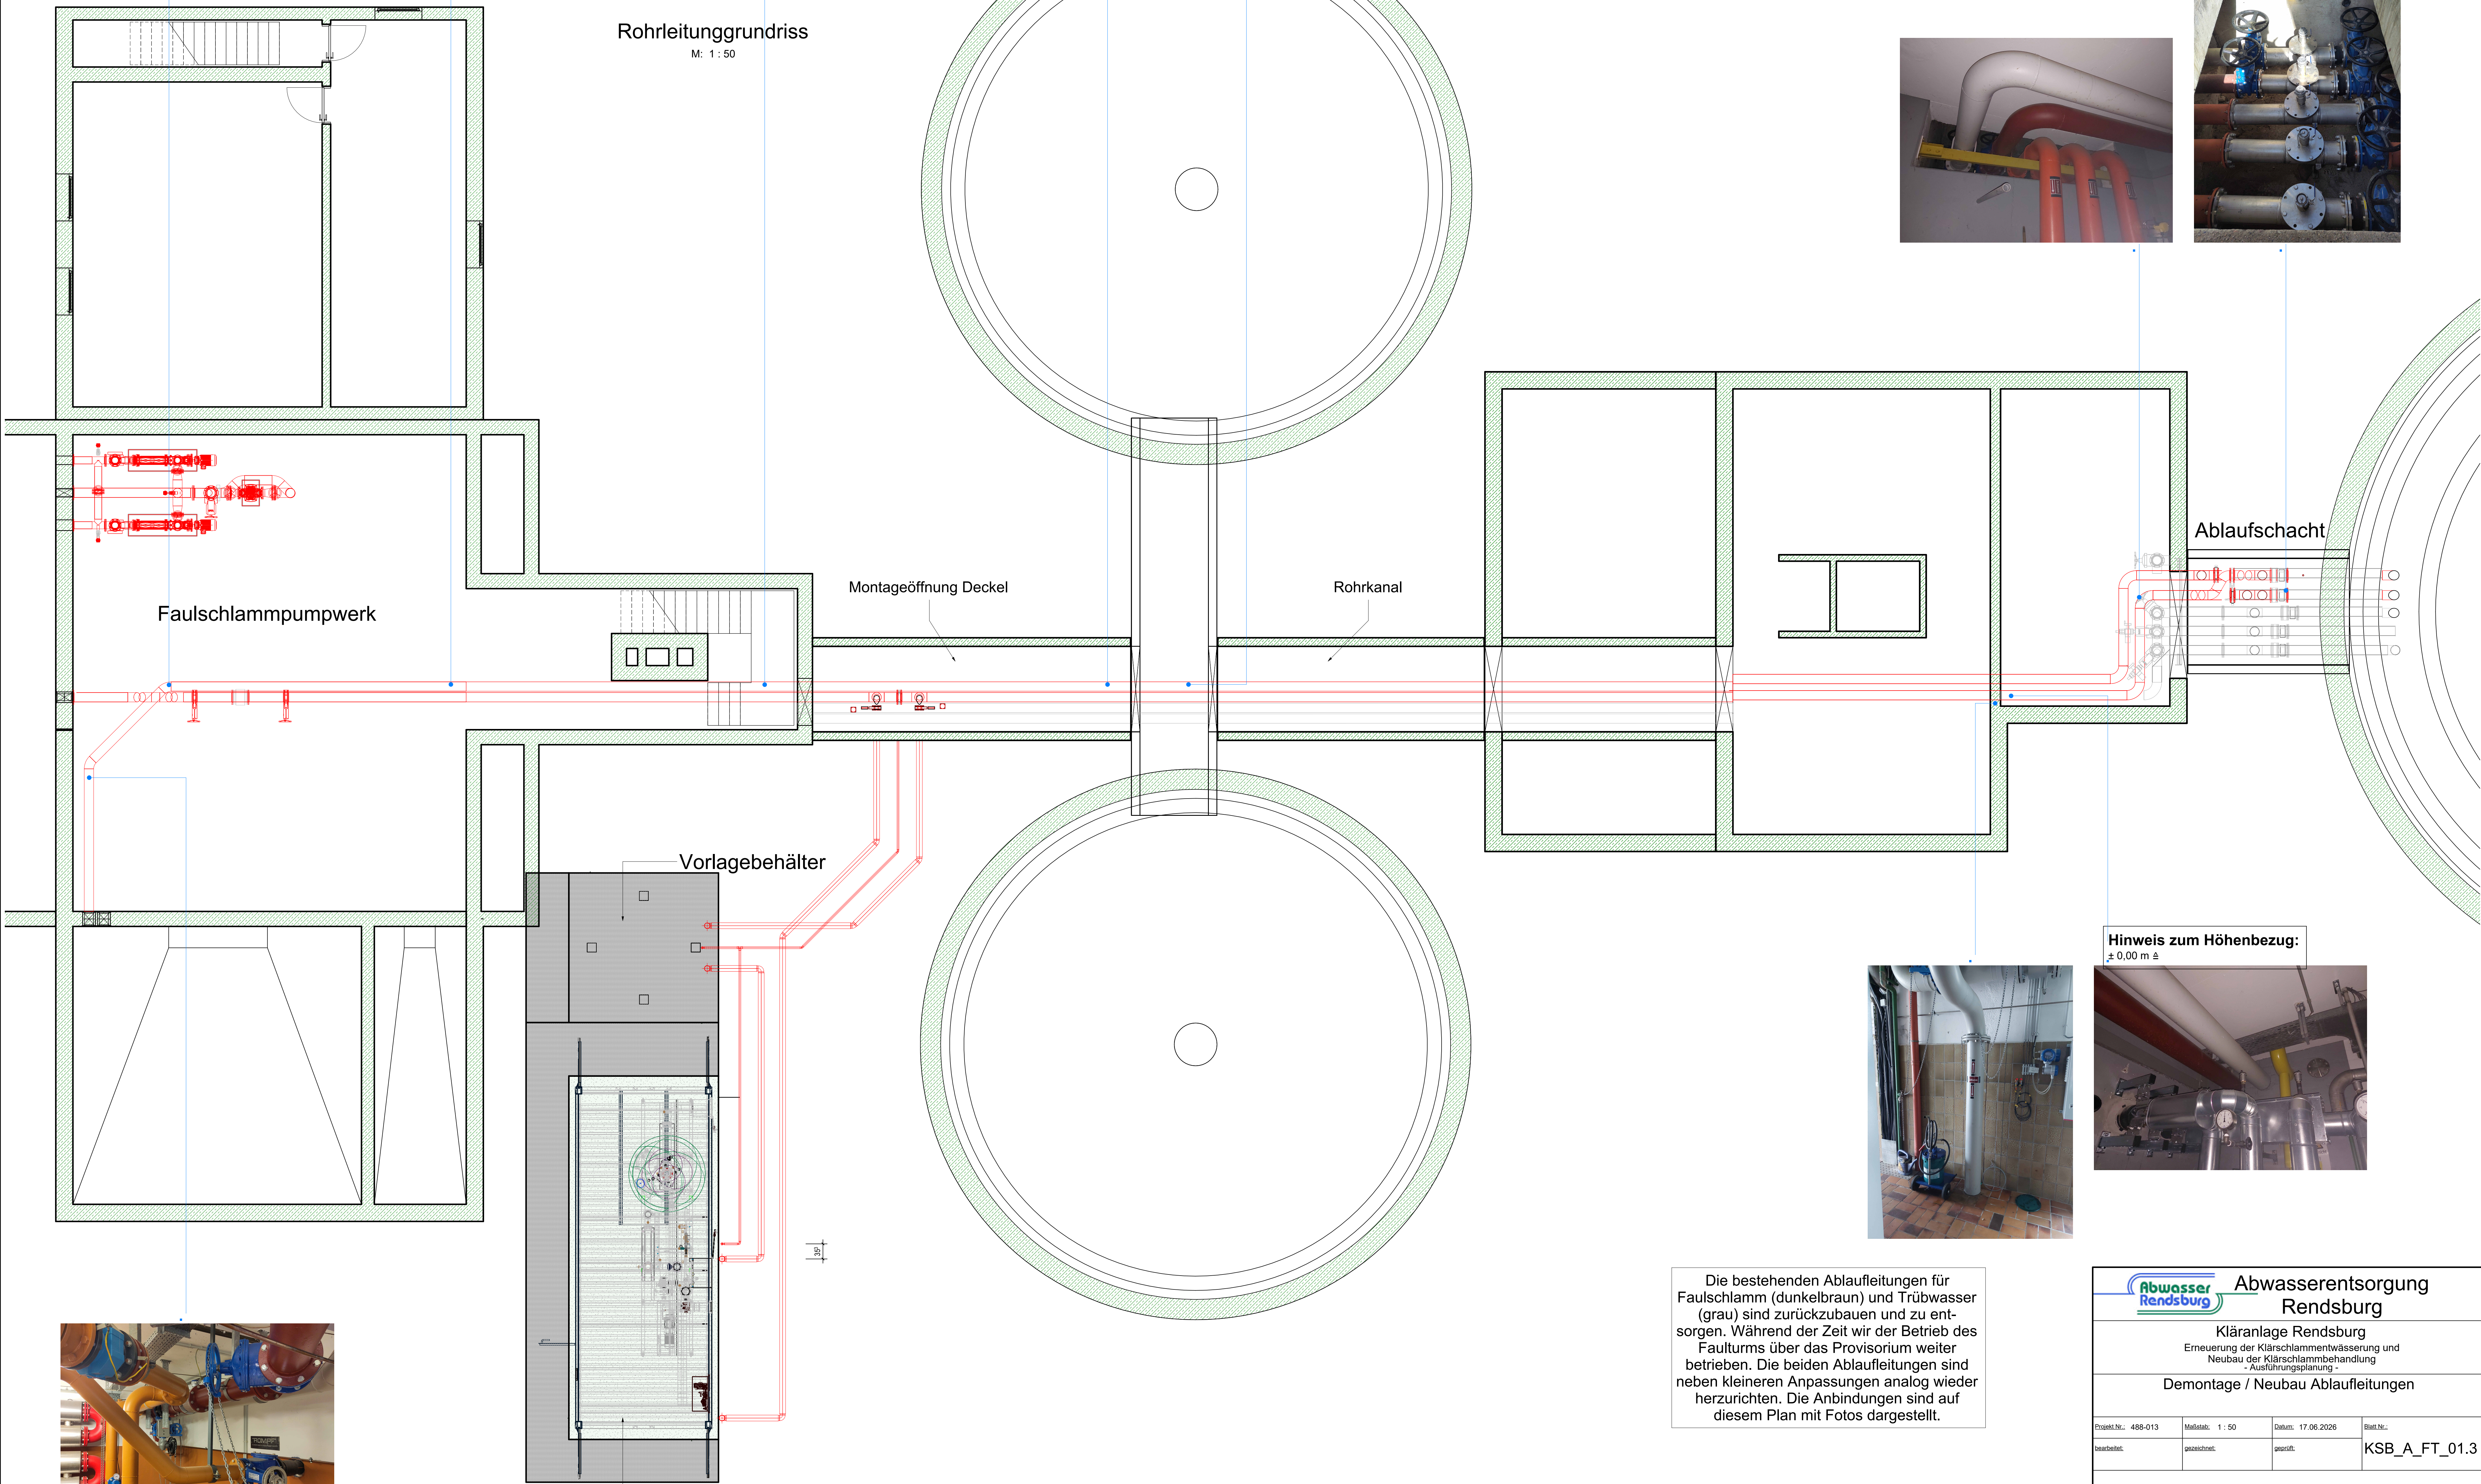

Die bestehenden Ablaufleitungen für Faulschlamm (dunkelbraun) und Trübwasser (grau) sind zurückzubauen und zu entsorgen. Während der Zeit wir der Betrieb des Faulturms über das Provisorium weiter betrieben. Die beiden Ablaufleitungen sind neben kleineren Anpassungen analog wieder herzurichten. Die Anbindungen sind auf diesem Plan mit Fotos dargestellt.

Abwasser Rendsburg			
Abwasserentsorgung Rendsburg			
Kläranlage Rendsburg			
Erneuerung der Klärschlammwässerung und Neubau der Klärschlammbehandlung - Ausführungsplanung -			
Demontage / Neubau Ablaufleitungen			
Projekt.Nr.: 488-013	Maßstab: 1 : 50	Datum: 17.06.2026	Blatt.Nr.: KSB_A_FT_01.3
gezeichnet:	gezeichnet:	geprüft:	
NUR ZUR KALKULATION			