



Q:\488\488-013\LP5-6_Ausuehrungspl-LV\Klärschlammbehandlung\cac103_3D-Bearbeitung\03_Civil3D\Eigene Zeichnungen\A_MP_488-013_Lagepläne_2026-05-06.dwg

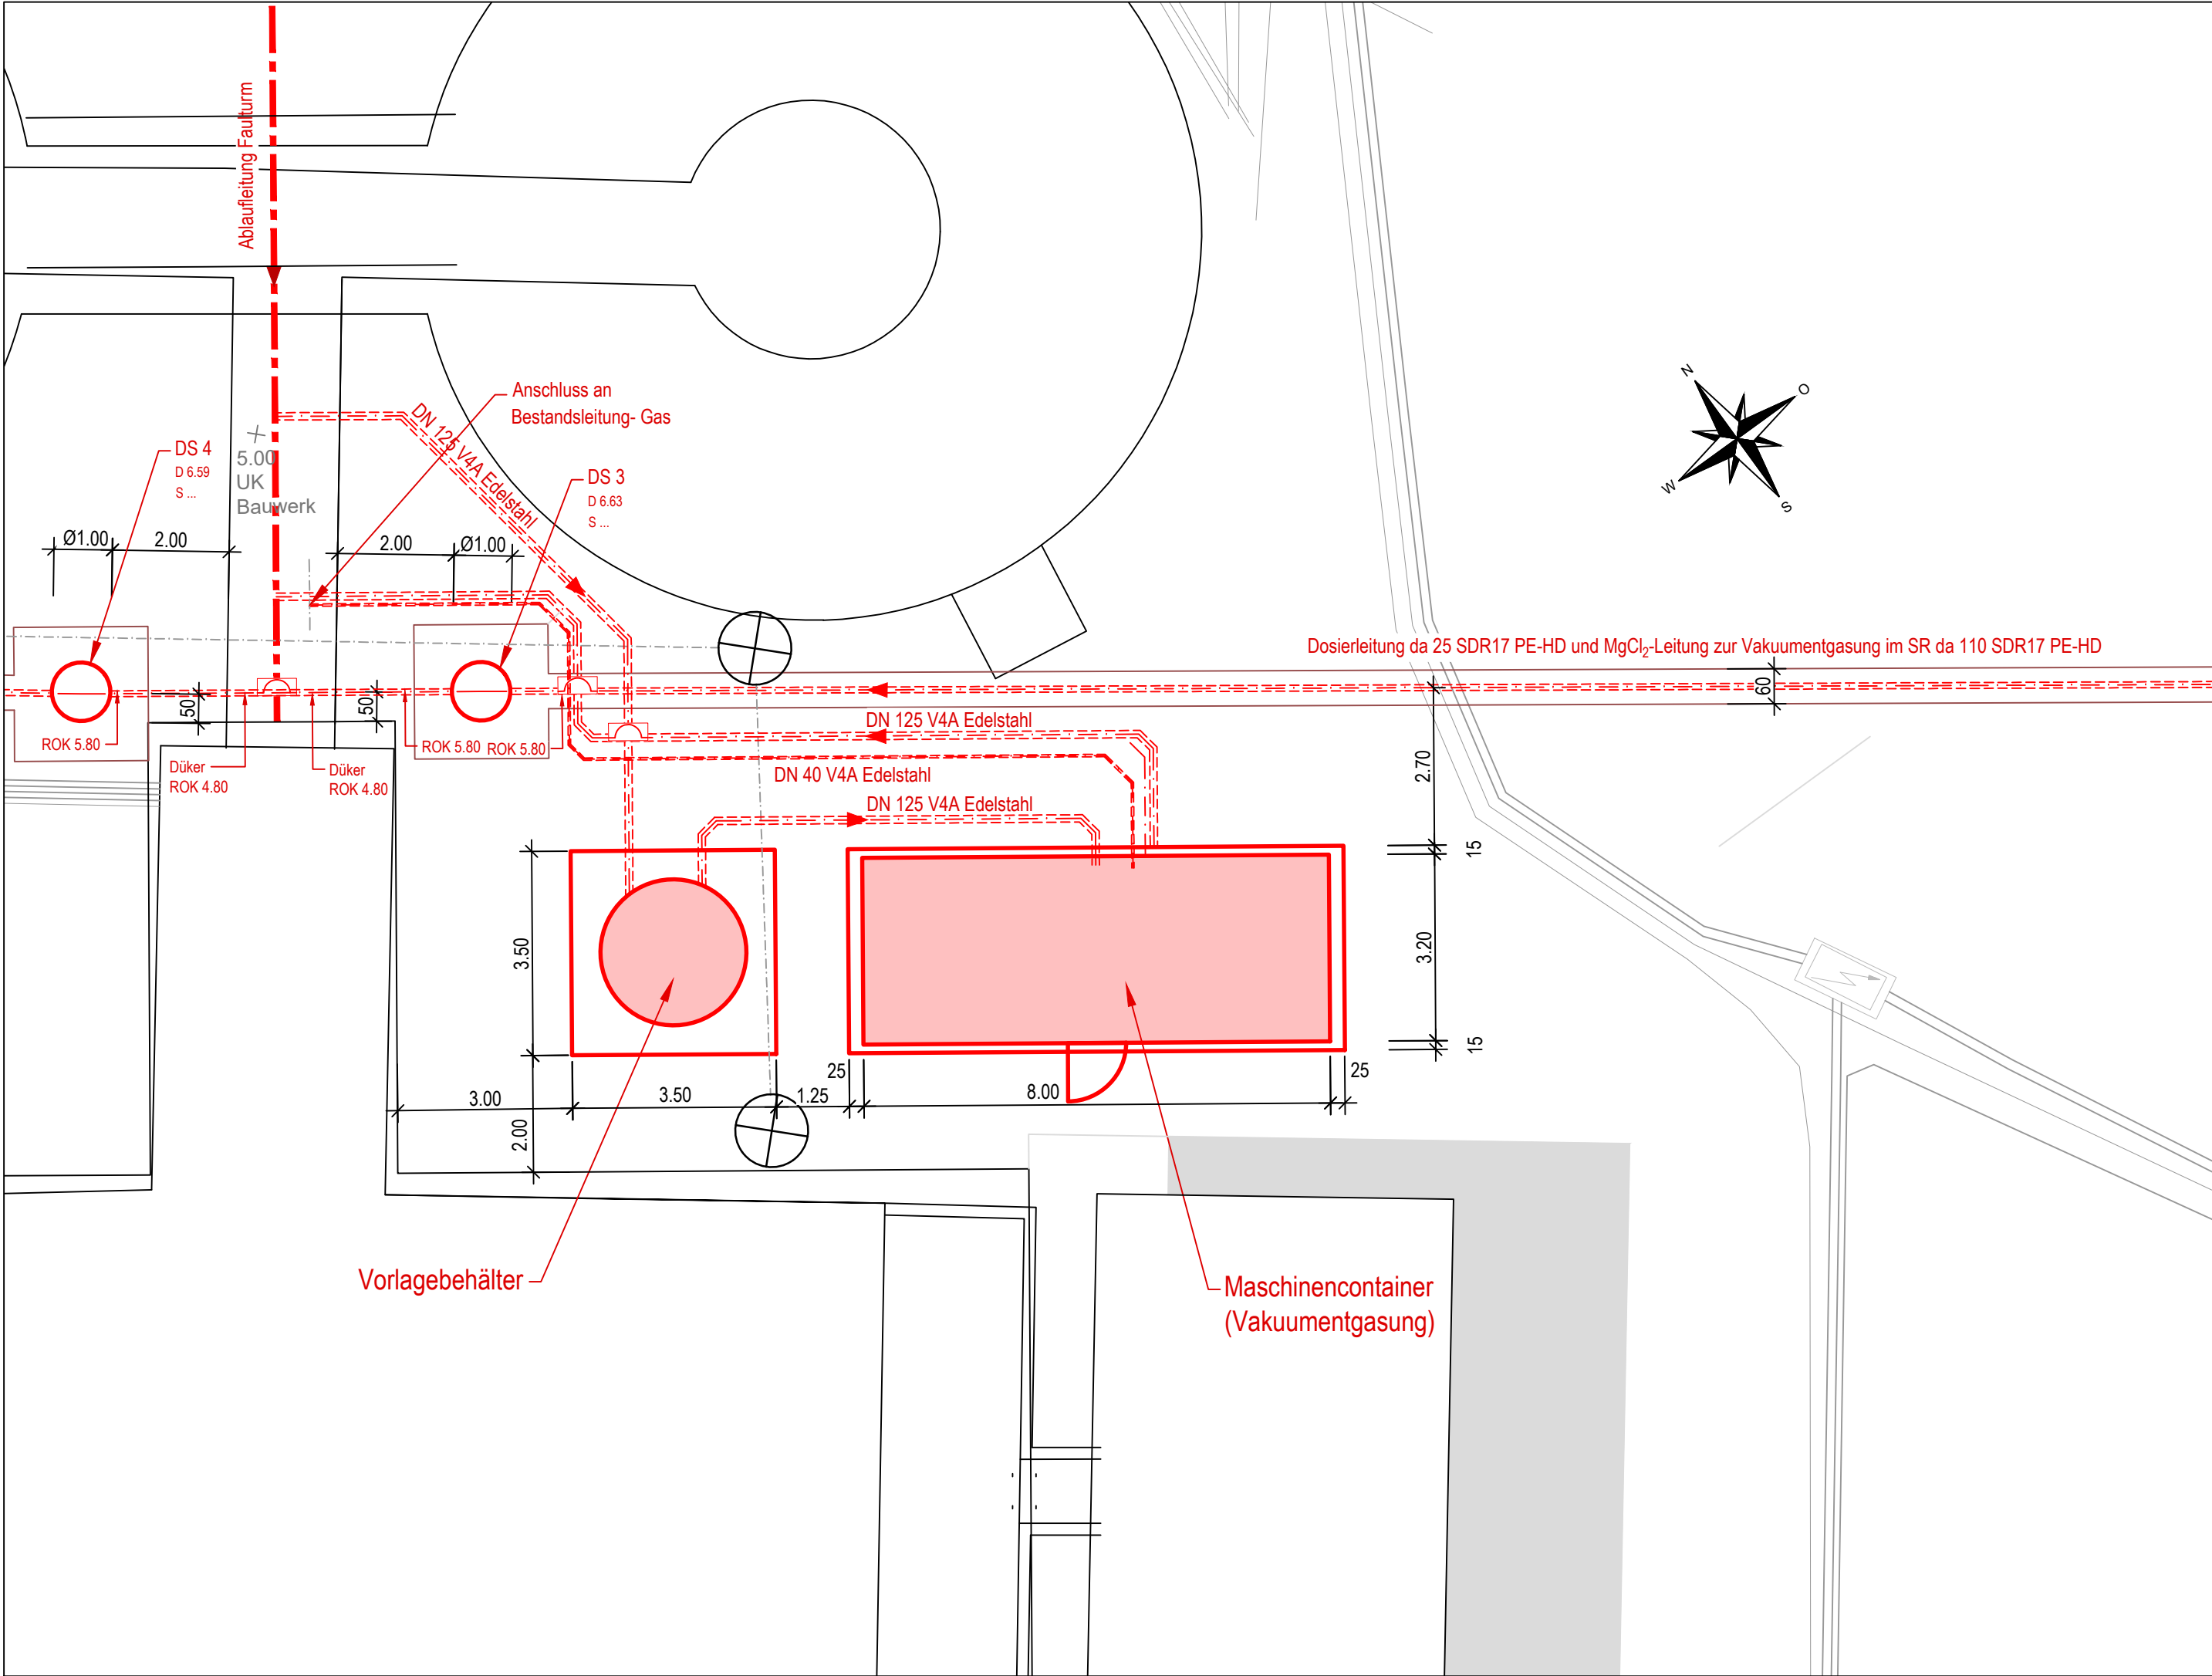



Abwasserbeseitigung Rendsburg

Klärwerk Rendsburg

Erneuerung der Klärschlammmentwässerung und Neubau der Klärschlammbehandlung

- AUSFÜHRUNGSPLANUNG -

Teillageplan - Vakuumdegasung

Projekt Nr.: 488-013	Maßstab: 1:100	Datum: 06.05.2026	Blatt Nr.:
bearbeitet: Bley/Ehlert	gezeichnet: Schorsch/ Matthies/ Zo.	geprüft: Beyer	KSB_A_LP_01

NUR ZUR KALKULATION