




Info:
Die gesamte Kläranlage ist vollständig eingezäunt, deshalb wird die PV-Anlage nicht separat eingezäunt.

PV-Freiflächenanlage
858 Module a 450W = 386,1kWp
Beanspruchte Gesamtfläche = 2.464m²

- Legende:
- Gesbnete Rasenfläche für Mähroboter
 - Abstandsflächen gem. §6 (5) LBO SH
 - Aufstellfläche Feuerwehr 7x12m
 - Kabelgraben 80x80cm
 - Ungefähre Lage der alten WKA; die genaue Position des Fundaments bitte vor Ort prüfen

weitere Details zum Brandschutz im Lageplan - Brandschutzkonzept

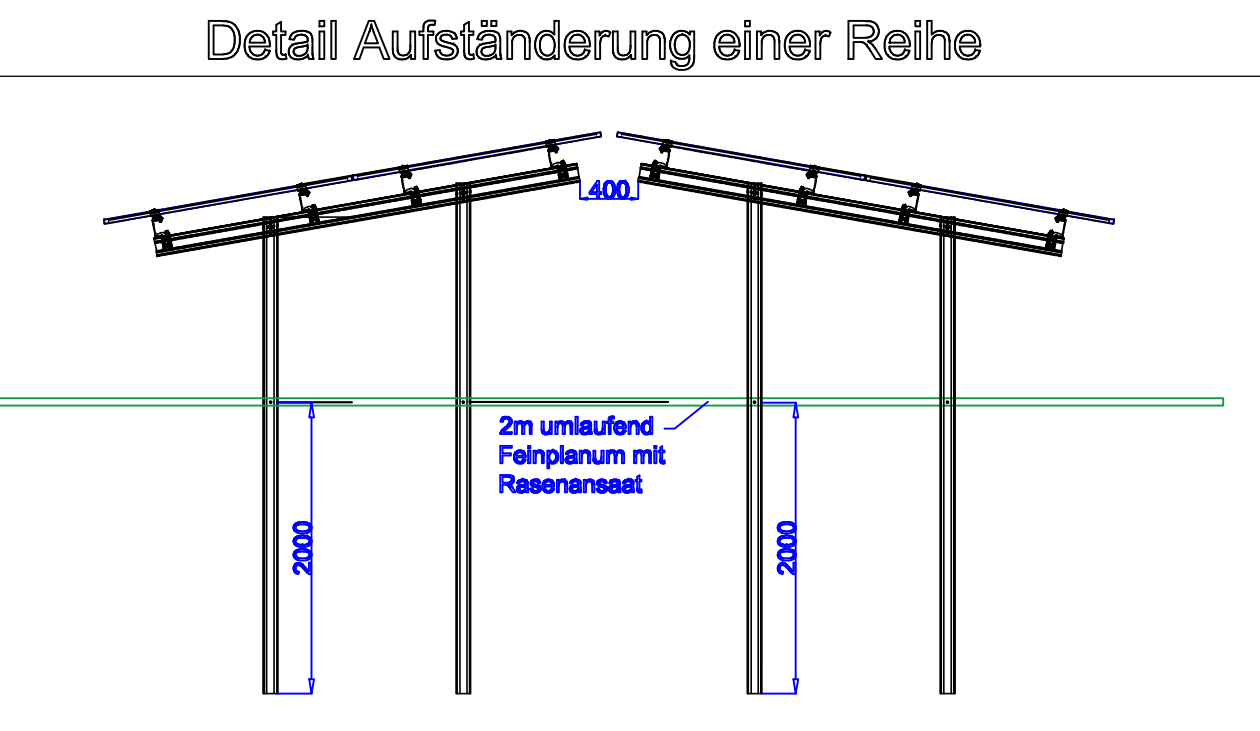

Achtung: Dieser Plan dient nur zur Übersicht.
Von der genauen Lage der Leitungen sowie der Höhenangaben hat sich der Empfänger vor Beginn zu überzeugen.

Entwurfsverfasser		Auftraggeber	
AKW-Plan GmbH Am der Havelburg 25 21076 Hamburg E-Mail: info@akw-plan.de Telefon: +49 771 1412185		Kläranlage Büsum	
Entwurf: Ausführungsplanung Bauvorhaben Bauart Ausarbeitung, Vergabe Bauleitung		Planbezeichnung: Lageplan	
Bauvorhaben: Kläranlage Büsum		Projektbezeichnung: PV-Planung	
Betreiber: Wasserwerk Büsum		Register: -	
bearbeitet: Wunderlich		aufgestellt: 28.07.2028	
gezeichnet: Wunderlich		Blattgröße: A0	
Maßstab: 1:500		Zeichnungs-Nr.: 25786a_L01_Lageplan	