

1. Plankodierung

Die Plankodierung ist wie folgt festgelegt:

Plannummern

HOAI Phase	Planungs- bereich	Liegen- schaft	Gebäude 2-stellig	Plantyp 2-stellig	Ebene	Planfeld Gebäudeteil	Index
5	300	NOR	D0	GR	E00	001	V01
5	440	SIL	A0	GR	E01	002	V05
5	430	OST	B0	SC	U01	022	V03
5	410	LGH	E0	SH	E03	010	V11

- HOAI-Phase: Leistungsphase 1 - 9
- Planungsbereich: Kostengruppen nach DIN 276
- Liegenschaft: KRH Standortabkürzung (s. Organigramm KRH)
- Gebäude: Gebäudebezeichnung
- Plantyp: Abkürzung Plantypbezeichnung (s. unten)
- Ebene: Gebäudegeschoss/-Etage **oder** Maßstab
- Planfeld: Gebäude-/Zeichnungsausschnitt
- Index: Versionsnummer

Beispiele:

Grundrisse=5-300-SIL-A0-GR-E01-006-V21

Ansichten =5-300-SIL-A0-FA-001-001-V21(Maßstab1:1

=5-300-SIL-A0-FA-020-001-001(Maßstab1:20

=5-300-SIL-A0-FA-050-010-001(Maßstab1:50

=5-300-SIL-A0-FA-100-001-001(Maßstab1:100

=5-300-SIL-A0-FA-200-001-001(Maßstab1:200

Plan1, Vorabzug Index 2)

Plan1, Index 1)

Plan10, Index 1)

Plan1, Index 1)

Plan1, Index 1)

Anstatt der Ebene wird der Maßstab angegeben

Plannummerierung jeweils von 1-999 im Uhrzeigersinn
vergeben.

Plantypen (in Absprache bei Bedarf erweiterbar):

1.1 sortiert nach Begriffen A - Z

AS	-	Aussparungen, Schlitz- und Durchbruchplan
BS	-	Brandschutzpläne
BW	-	Bewehrungsplan
DS	-	Deckenspiegel
DT	-	Details
EV	-	Evakuierungsplan
EW	-	Entwässerungsplan
FA	-	Fassadenansicht
FE	-	Fundamenterdung
FL	-	Feuerwehrlaufkarten
FR	-	Flucht- und Rettungsplan
FT	-	Fertigteilplan
FW	-	Feuerwehrplan
GL	-	Grundleitung
GR	-	Grundriss
LP	-	Lageplan
PF	-	Pflanzplan
PO	-	Positionsplan Statik
RP	-	Raumplan
SB	-	Schal- und Bewehrungsplan
SC	-	Schnitt
SD	-	Standarddetail
SH	-	Schema
SP	-	Schalplan
SS	-	Strahlenschutzplan
ST	-	Stahlbauplan
ÜB	-	Übersicht der Bodenbeläge
UE	-	Übersichtsplan
UF	-	Unterfangung
UT	-	Umwelttechnik
VB	-	Verbau
WA	-	Wandansicht
XX	-	Sonstiges

2. Raumnummern

Raumbezeichnung					Stellen	Bezeichnung der Stellen	
NOR					3	Klinikum Nordstadt	Liegenschaft
	A0				2	Gebäude A0	Gebäude/Trakt
		U01			3	1.Untergeschoss	Geschoss/Ebene
			008		3	Raum 008	Raum
				a	1	Raumzusatz a	Raumzusatz a,b,c..
1.	2.	3.	4.	5.	← Gliederungsebene		

Beispiele:

SIL - N0 - E11 - 016

NOR - E0 - U01 - 008a

GEH - A0 - E00 - 137b

2.1 Raumzusatz

Wird ein Raum durch einen anderen Raum erschlossen, spricht ein „gefangener Raum“ entsteht, bekommt dieser den Raumzusatz (a, b, c usw.) angehängt.


Beispiel: ein Bad in einem Patientenzimmer

2.2 Zusammenführung von Räumen

Wenn aus zwei Räumen ein Raum wird, bleibt die niedrigere Raumbezeichnung bestehen und die höhere entfällt.

2.3 Besondere Räume

Besondere Räume, wie Treppenträume, geschossübergreifende Elemente usw. erhalten zusätzlich zur Nummerierung einen Buchstaben:

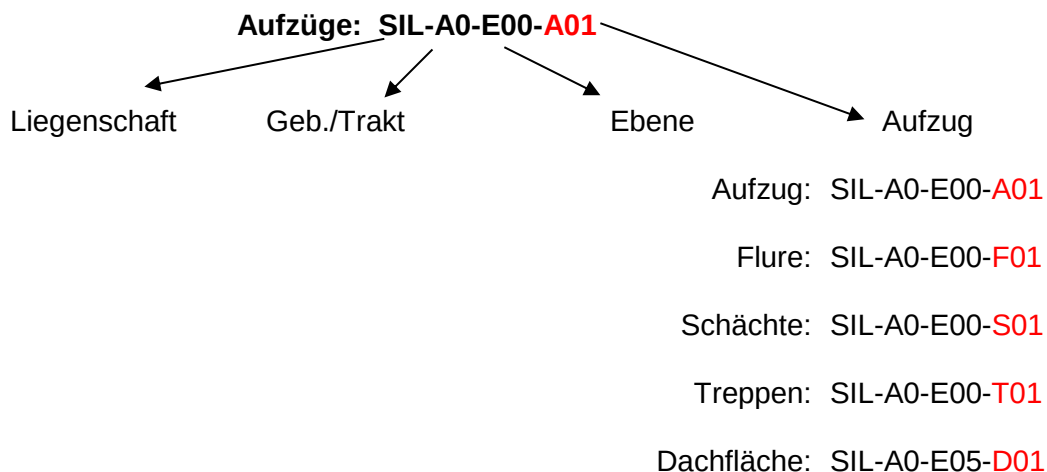

3. Dateikodierung **NUR FÜR PRÜFDOKUMENTE!**

Die Dateikodierung dient als Vorlage für Prüfdokumente aus laufenden Prüfungen bzw. Wartungen und findet **keine** Anwendung in Baudokumenten. Die Trennung ist immer ein „_“ (Unterstrich).

3.1 Dokumente, die keiner Anlage (Equipment) zugeordnet sind:

Dateikodierung									Stellen	Bezeichnung der Stellen	
109									3	Bauantrag	Gefma, laufende Nr.
	30000								5	Baukonstruktion	Kostengruppe
		SIL							3	Klinikum Siloah	Liegenschaft
			A0						2	Gebäude A0	Gebäude/Trakt
				+++					3	keine Angabe	Geschoss/Ebene
					++++				4	keine Angabe	Raum
						++			2	keine Angabe	Plantyp
							Bauantrag		beliebig	Bauantrag	Freitext
								20120128	8	2012.01.28	Datum

1.	2.	3.	4.	5.	6.	7.	8.	9.
----	----	----	----	----	----	----	----	----

← Gliederungsebene

GEFMA Nr_KGR DIN276a KRH_Standort_Gebäude_Ebene_Raum_Plantyp_Freitext_Datum

Beispiele:

- 109_30000_SIL_A0_+++_++++_++_Bauantrag_20120128
- Bauantrag_Baukonstruktion_Siloah_Gebäude A0_Bauantrag_vom 28.01.2012

3.2 Dokumente, die einer Anlage (Equipment) zugeordnet sind:

Dateikodierung									Stellen	Bezeichnung der Stellen	
511									3	Prüfbescheinigung	Gefma, laufende Nr.
	42101								5	Dampfkesselanlage	Kostengruppe
		NOR							3	Klinikum Nordstadt	Liegenschaft
			A0						2	Gebäude A0	Gebäude/Trakt
				U01					3	1. Untergeschoss	Geschoss/Ebene
					008+				4	Raum 008	Raum
						EQUI5007703			11	Equi-Nr. 5007703	Equipmentnummer
									beliebig	keine Angabe	Freitext
							20091209		8	2009.12.09	Datum

1.	2.	3.	4.	5.	6.	7.	8.	9.
----	----	----	----	----	----	----	----	----

← Gliederungsebene

GEFMA Nr_KGR DIN276a KRH_Standort_Gebäude_Ebene_Raum_EQUINr_Freitext_Datum

Beispiele:

- 511_42101_NOR_A0_U01_008+_EQUI5007703_20091209
- Prüfbescheinigung_Dampfkesselanlage_Nordstadt_Gebäude A0_Ebene U01_EQUI5007703_vom 09.12.2009