


Positionsplan 1. Obergeschoss

M 1:100

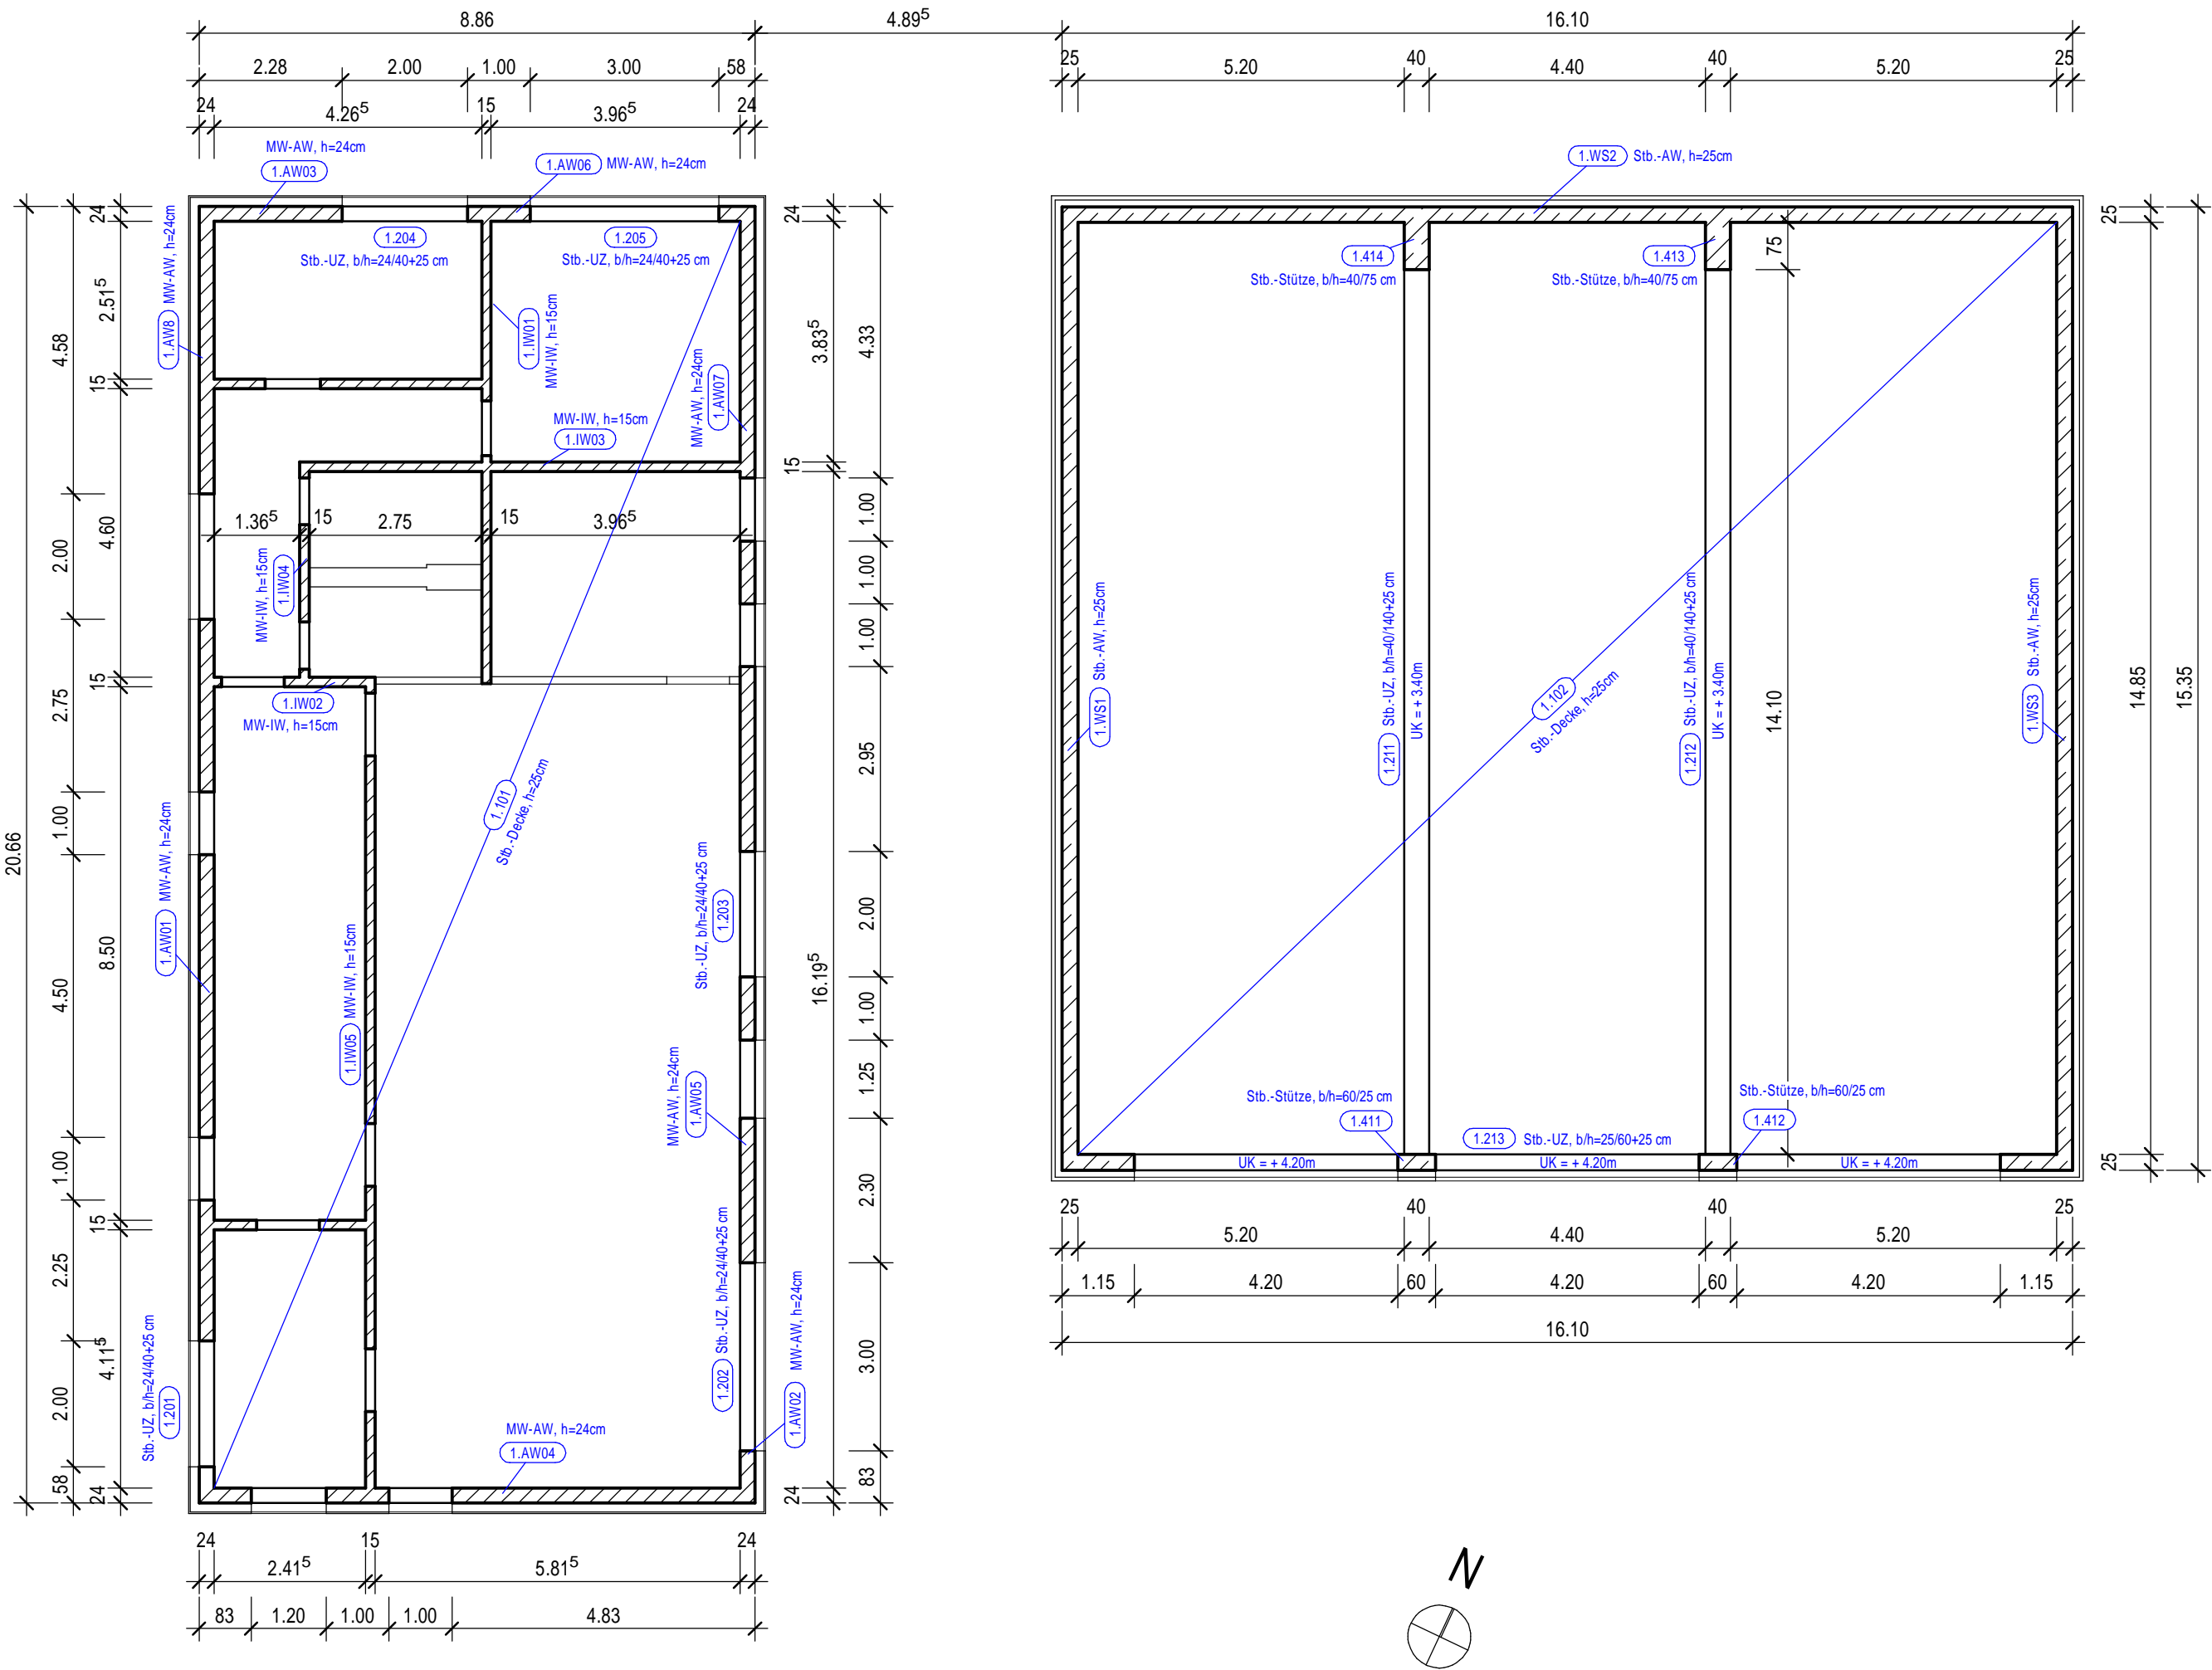

BAUSTOFFFANGABEN

BAUTEIL:	BETON	EXPOSITIONSKLASSEN FEUCHTIGKEITSKLASSE	BAU- STAHL	BETON- STAHL	SPANNSTAHL
Stb.-Bodenplatte	C 25/30	XC2, WF	-	B500 B	-
Stb.-Wände FZ-Halle	C 25/30	XC3, WF	-	B500 B	-
Stb.-Stützen FZ-Halle	C 25/30	XC3, WF	-	B500 B	-
Stb.-Unterzüge FZ-Halle	C 25/30	XC3, WF	-	B500 B	-
Stb.-Decke FZ-Halle	C 25/30	XC3, WF	-	B500 B	-
Stb.-Unterzüge Gebäude	C 25/30	XC3, WF	-	B500 B	-
Stb.-Decke Gebäude	C 25/30	XC1, W0	-	B500 B	-
Stb.-Dach Geb., Verbinder u. Anbau	C 25/30	XC3, WF	-	B500 B	-

BAUTEIL:	BAUSTOFF
Wände Geb., Verbinder u. Anbau	KS-XL 12 DM
Treppen	S 235


LEGENDE

	Stahlbeton		Änderung siehe Index
	Mauerwerk		Dämmung Schnitt
	Filligranbauteil		Frostschutzmaterial
	Stahlbeton im darüberliegenden Geschoss		Mauerwerk im darüberliegenden Geschoss

Änderungen

Verteiler

Ind.	Datum		Datum

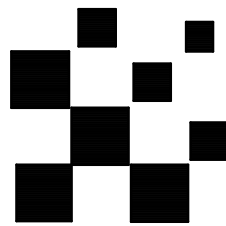

DIPL.-ING. PETTKE

Beratender Ingenieur für das Bauwesen

Dittelstedter Grenze 3
99099 Erfurt

Telefon: (0361) 541 70 -20
Telefax: (0361) 541 70 -29

Neubau FFW Ilversgehofen
Vollbrachtstraße
99089 Erfurt

Grundriss 1. Obergeschoss

Auftrag:
1502

Planart:
Positionsplan

Datum: 12.02.2025		Maßstab: 1:100	Größe: 594 / 420	Blatt: 1.1-4-P-01	Index: -
Name: Stäker					

Prüfung vom ist berücksichtigt

Alle Maße sind verantwortlich zu prüfen !