


Positionsplan Erdgeschoss

M 1:100

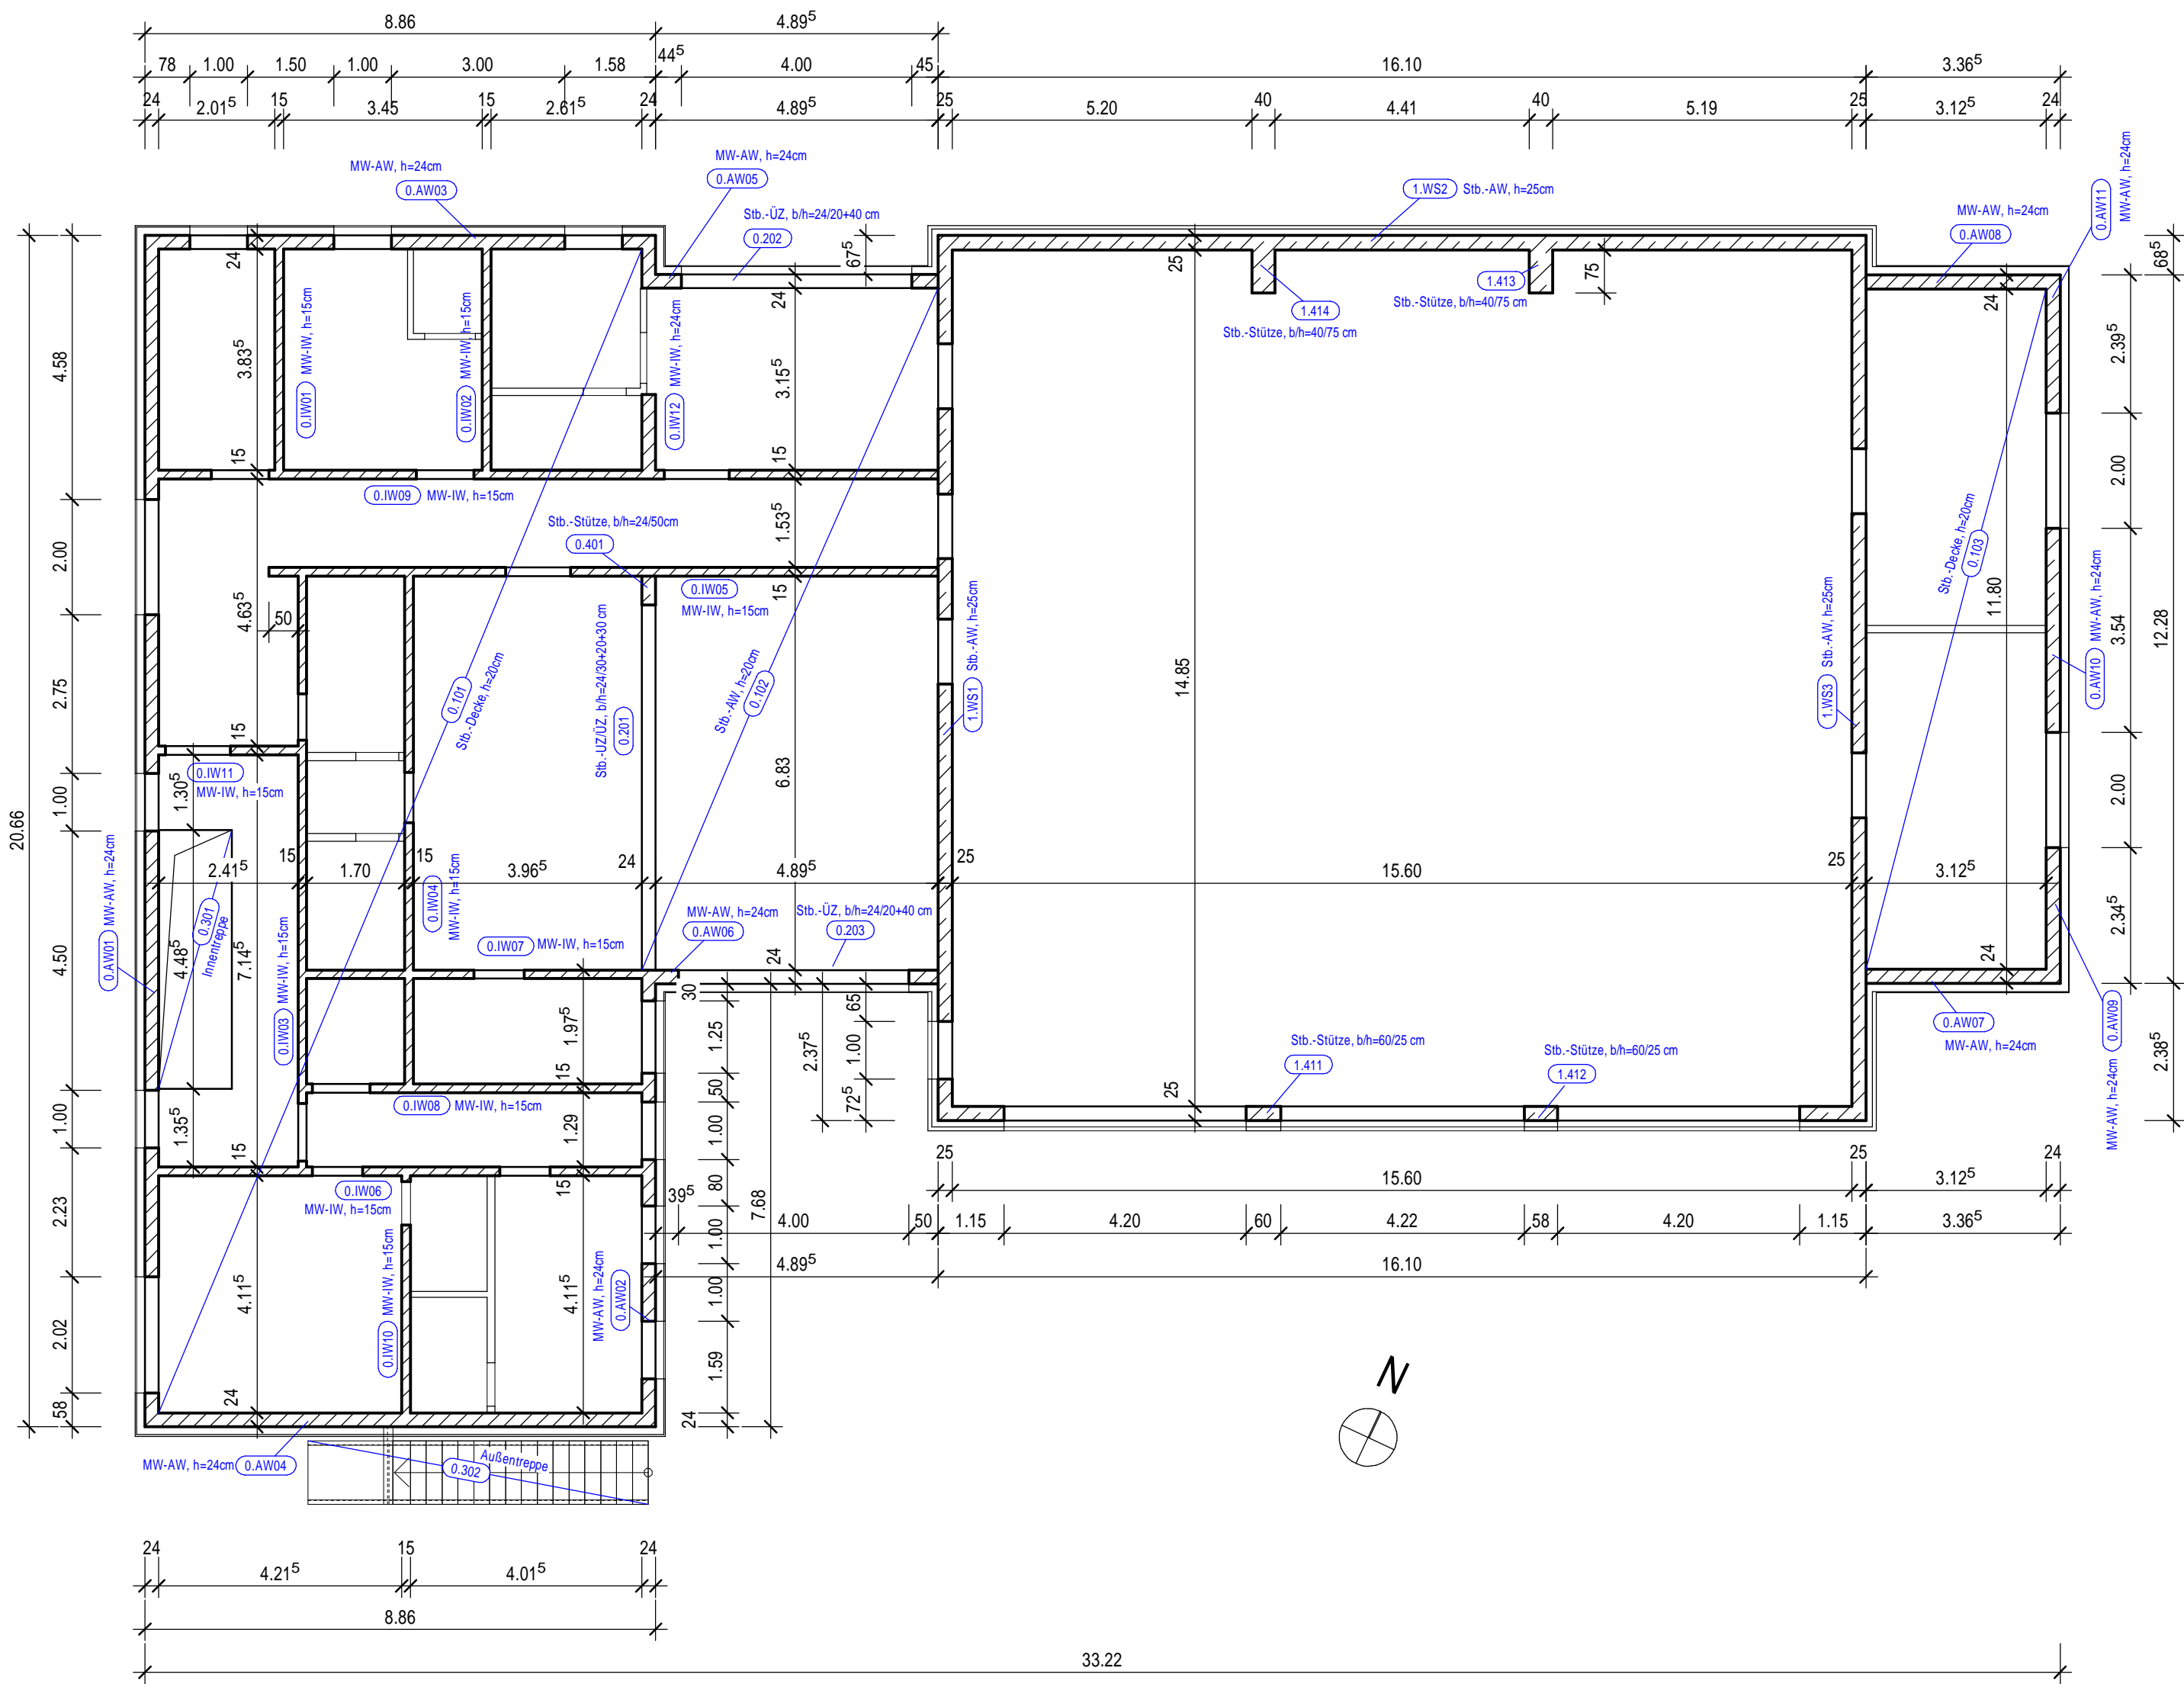

BAUSTOFFANGABEN

BAUTEIL:	BETON	EXPOSITIONSKLASSEN FEUCHTIGKEITSKLASSE	BAU- STAHL	BETON- STAHL	SPANNSTAHL
Stb.-Bodenplatte	C 25/30	XC2, WF	-	B500 B	-
Stb.-Wände FZ-Halle	C 25/30	XC3, WF	-	B500 B	-
Stb.-Stützen FZ-Halle	C 25/30	XC3, WF	-	B500 B	-
Stb.-Unterzüge FZ-Halle	C 25/30	XC3, WF	-	B500 B	-
Stb.-Decke FZ-Halle	C 25/30	XC3, WF	-	B500 B	-
Stb.-Unterzüge Gebäude	C 25/30	XC3, WF	-	B500 B	-
Stb.-Decke Gebäude	C 25/30	XC1, W0	-	B500 B	-
Stb.-Dach Geb., Verbinder u. Anbau	C 25/30	XC3, WF	-	B500 B	-

BAUTEIL:

BAUSTOFF

Wände Geb., Verbinder u. Anbau	KS-XL 12 DM
Treppen	S 235


LEGENDE

	Stahlbeton		Änderung siehe Index
	Mauerwerk		Dämmung Schnitt
	Filligranbauteil		Frostschutzmaterial
	Stahlbeton im darüberliegenden Geschoss		Mauerwerk im darüberliegenden Geschoss

Änderungen

Verteiler

Ind.	Datum		Datum
a	05.09.2025	Korrektur Stb.-Stütze Herrenumkleide	

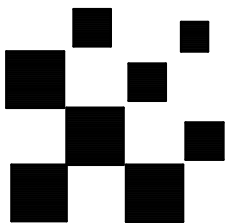

DIPL.-ING. PETTKE

Beratender Ingenieur für das Bauwesen

Dittelstedter Grenze 3  
99099 Erfurt

Telefon: (0361) 541 70 -20  
Telefax: (0361) 541 70 -29

Neubau FFW Ilversgehofen  
Vollbrachtstraße  
99089 Erfurt

Grundriss Erdgeschoss

Auftrag:  
1502

Planart:  
Positionsplan

Datum: 12.02.2025	Maßstab: 1:100	Größe: 594 / 420	Blatt: 1.1-4-P-02	Index: a
-------------------	----------------	------------------	-------------------	----------

Prüfung vom ..... ist berücksichtigt

Alle Maße sind verantwortlich zu prüfen !