


Zonierung Erdgeschoss

M 1:100

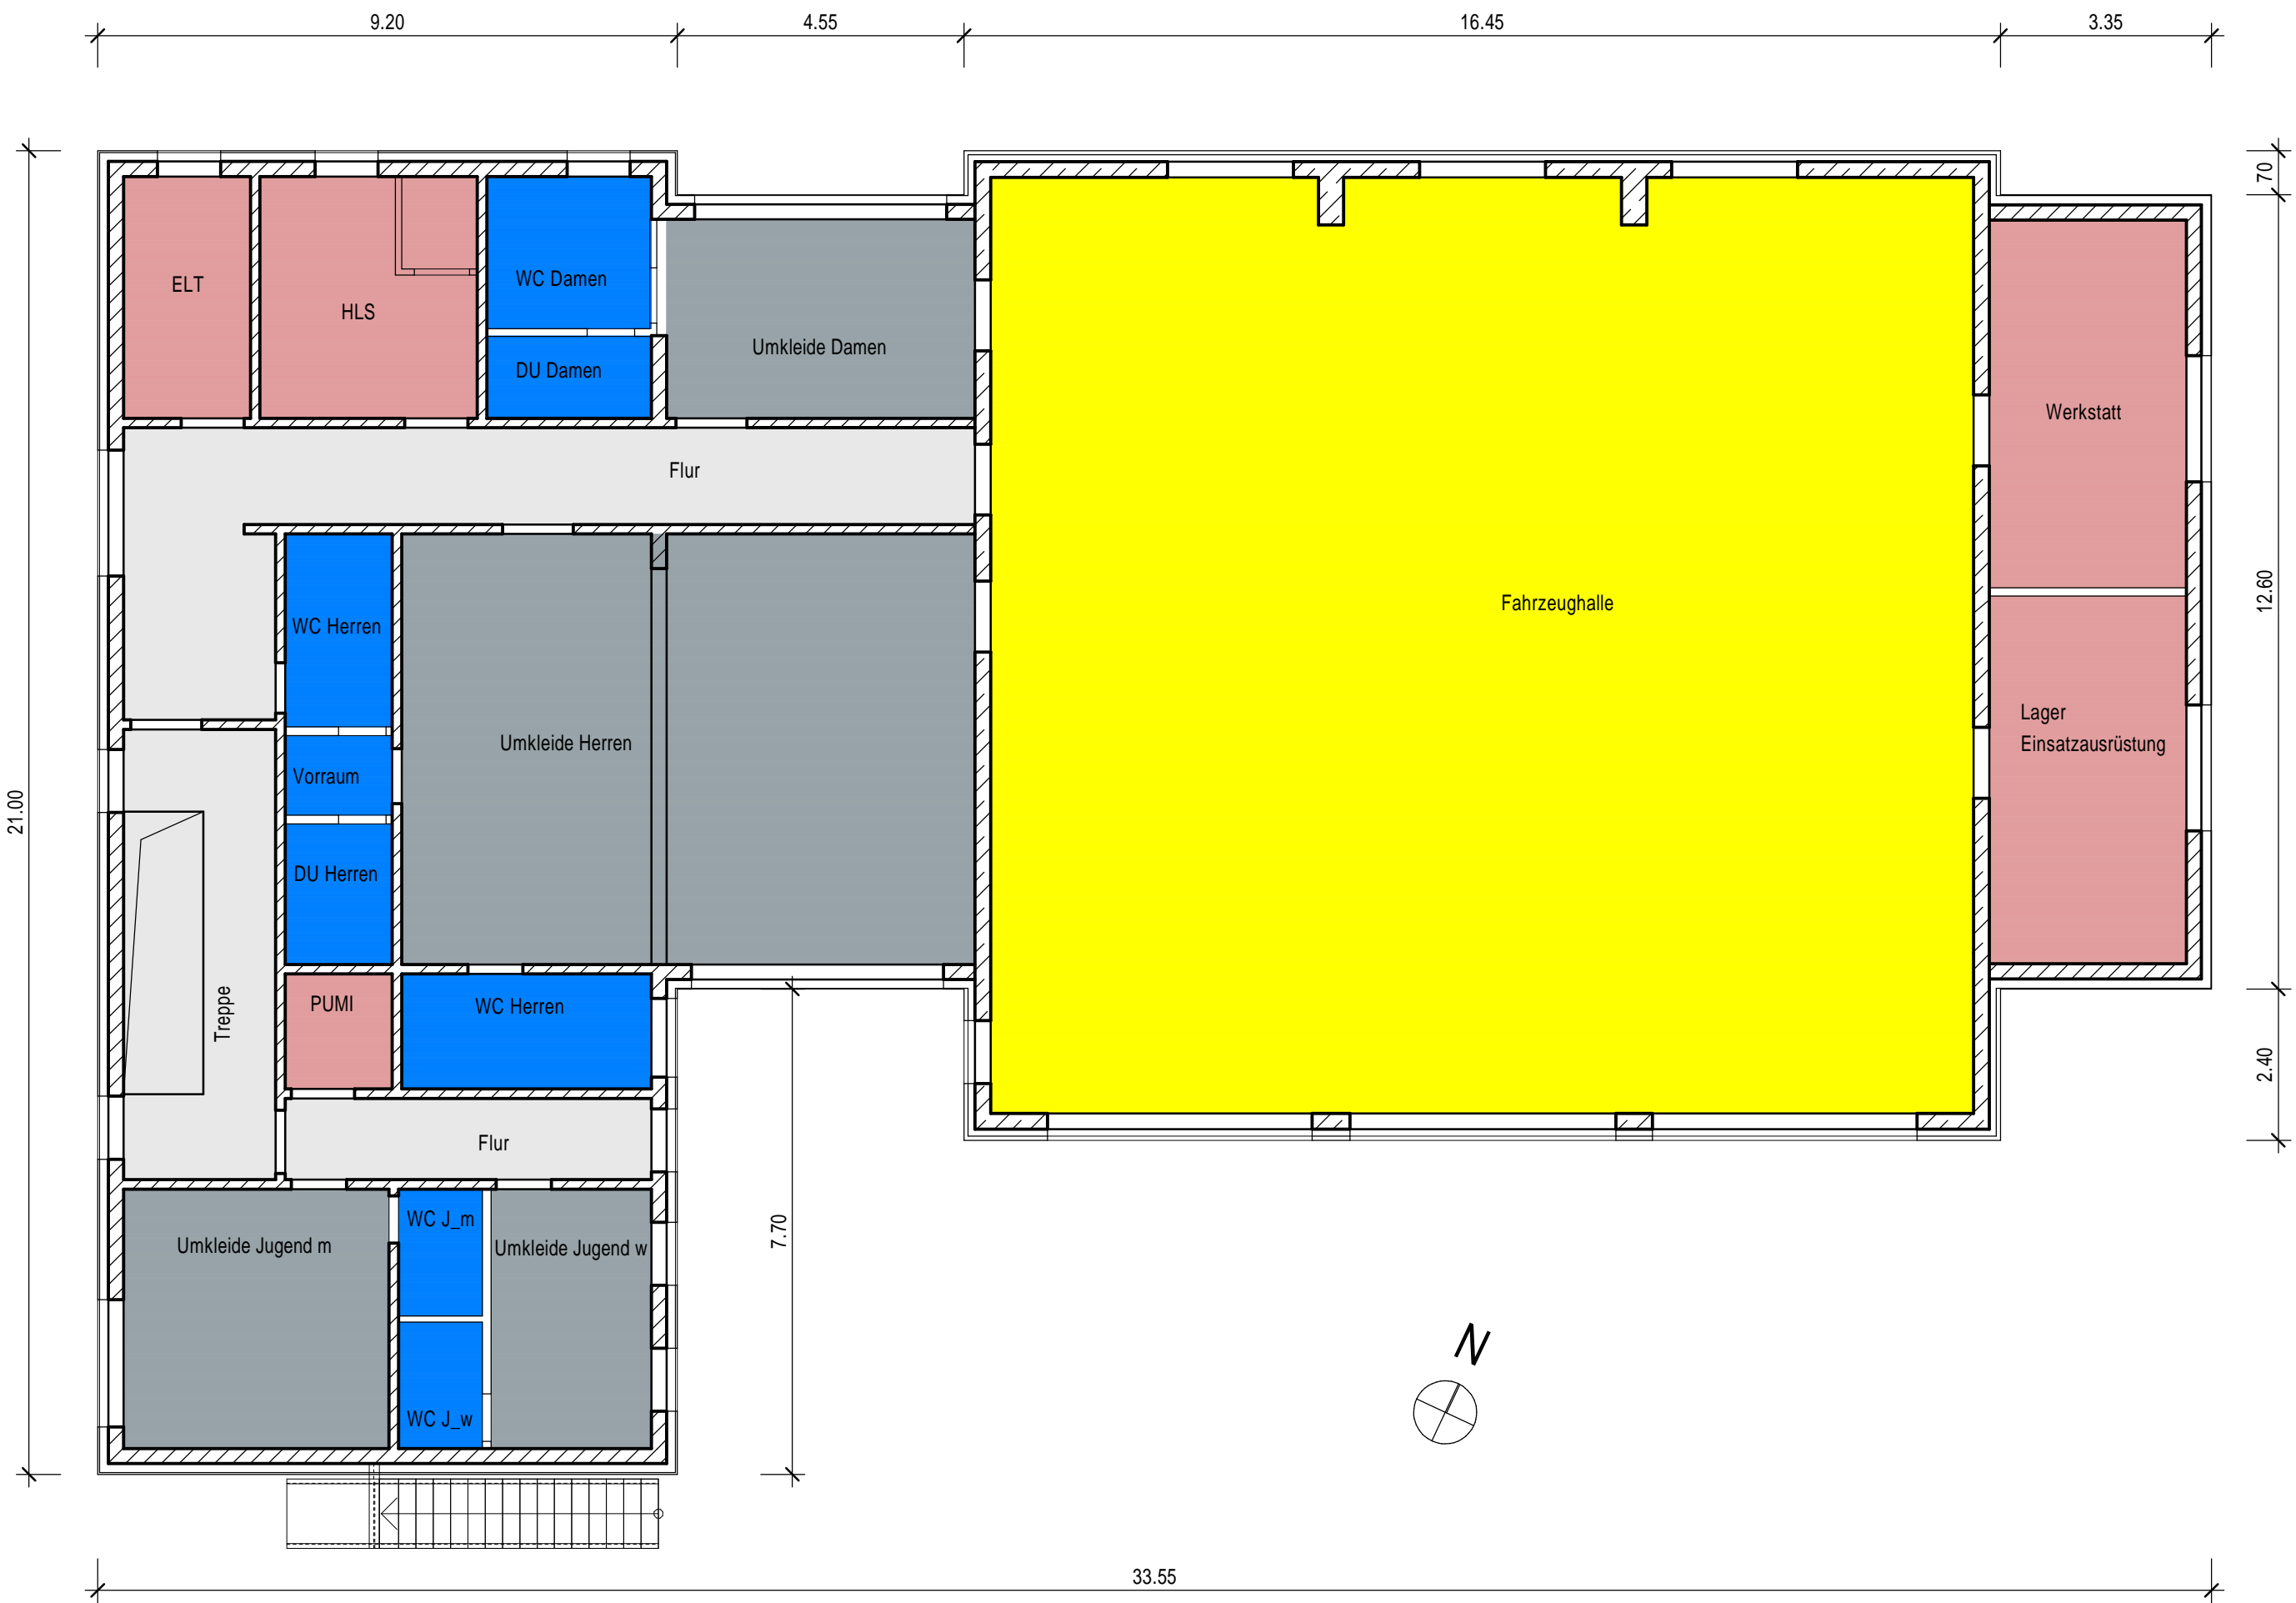


Legende

- 1 - Gruppenbüro
- 2 - Schulung, Aufenthalt Jugend
- 3 - Lager, Technik
- 4 - WC, Sanitärraum
- 5 - Teeküche
- 6 - Flur / Treppe
- 7 - Umkleide
- 8 - FZ-Halle

Änderungen

| Ind. | Datum |  |
|------|-------|--|
|      |       |  |
|      |       |  |

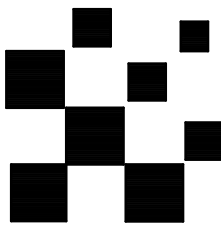

DIPL.-ING. PETTKE

Beratender Ingenieur für das Bauwesen

Dittelstedter Grenze 3  
99099 Erfurt

Telefon: (0361) 541 70 -20  
Telefax: (0361) 541 70 -29

Neubau FFW Ilversgehofen  
Vollbrachtstraße  
99089 Erfurt

Zonenzuordnung  
Grundriss EG

Auftrag:  
1502

Planart:  
Übersichtsplan

|                   |  |                |                  |                 |          |
|-------------------|--|----------------|------------------|-----------------|----------|
| Datum: 20.08.2025 |  | Maßstab: 1:100 | Größe: 594 / 420 | Blatt: 1.1-Z-01 | Index: - |
|-------------------|--|----------------|------------------|-----------------|----------|

Prüfung vom ..... ist berücksichtigt

Alle Maße sind verantwortlich zu prüfen !