


Zonierung Obergeschoss

M 1:100

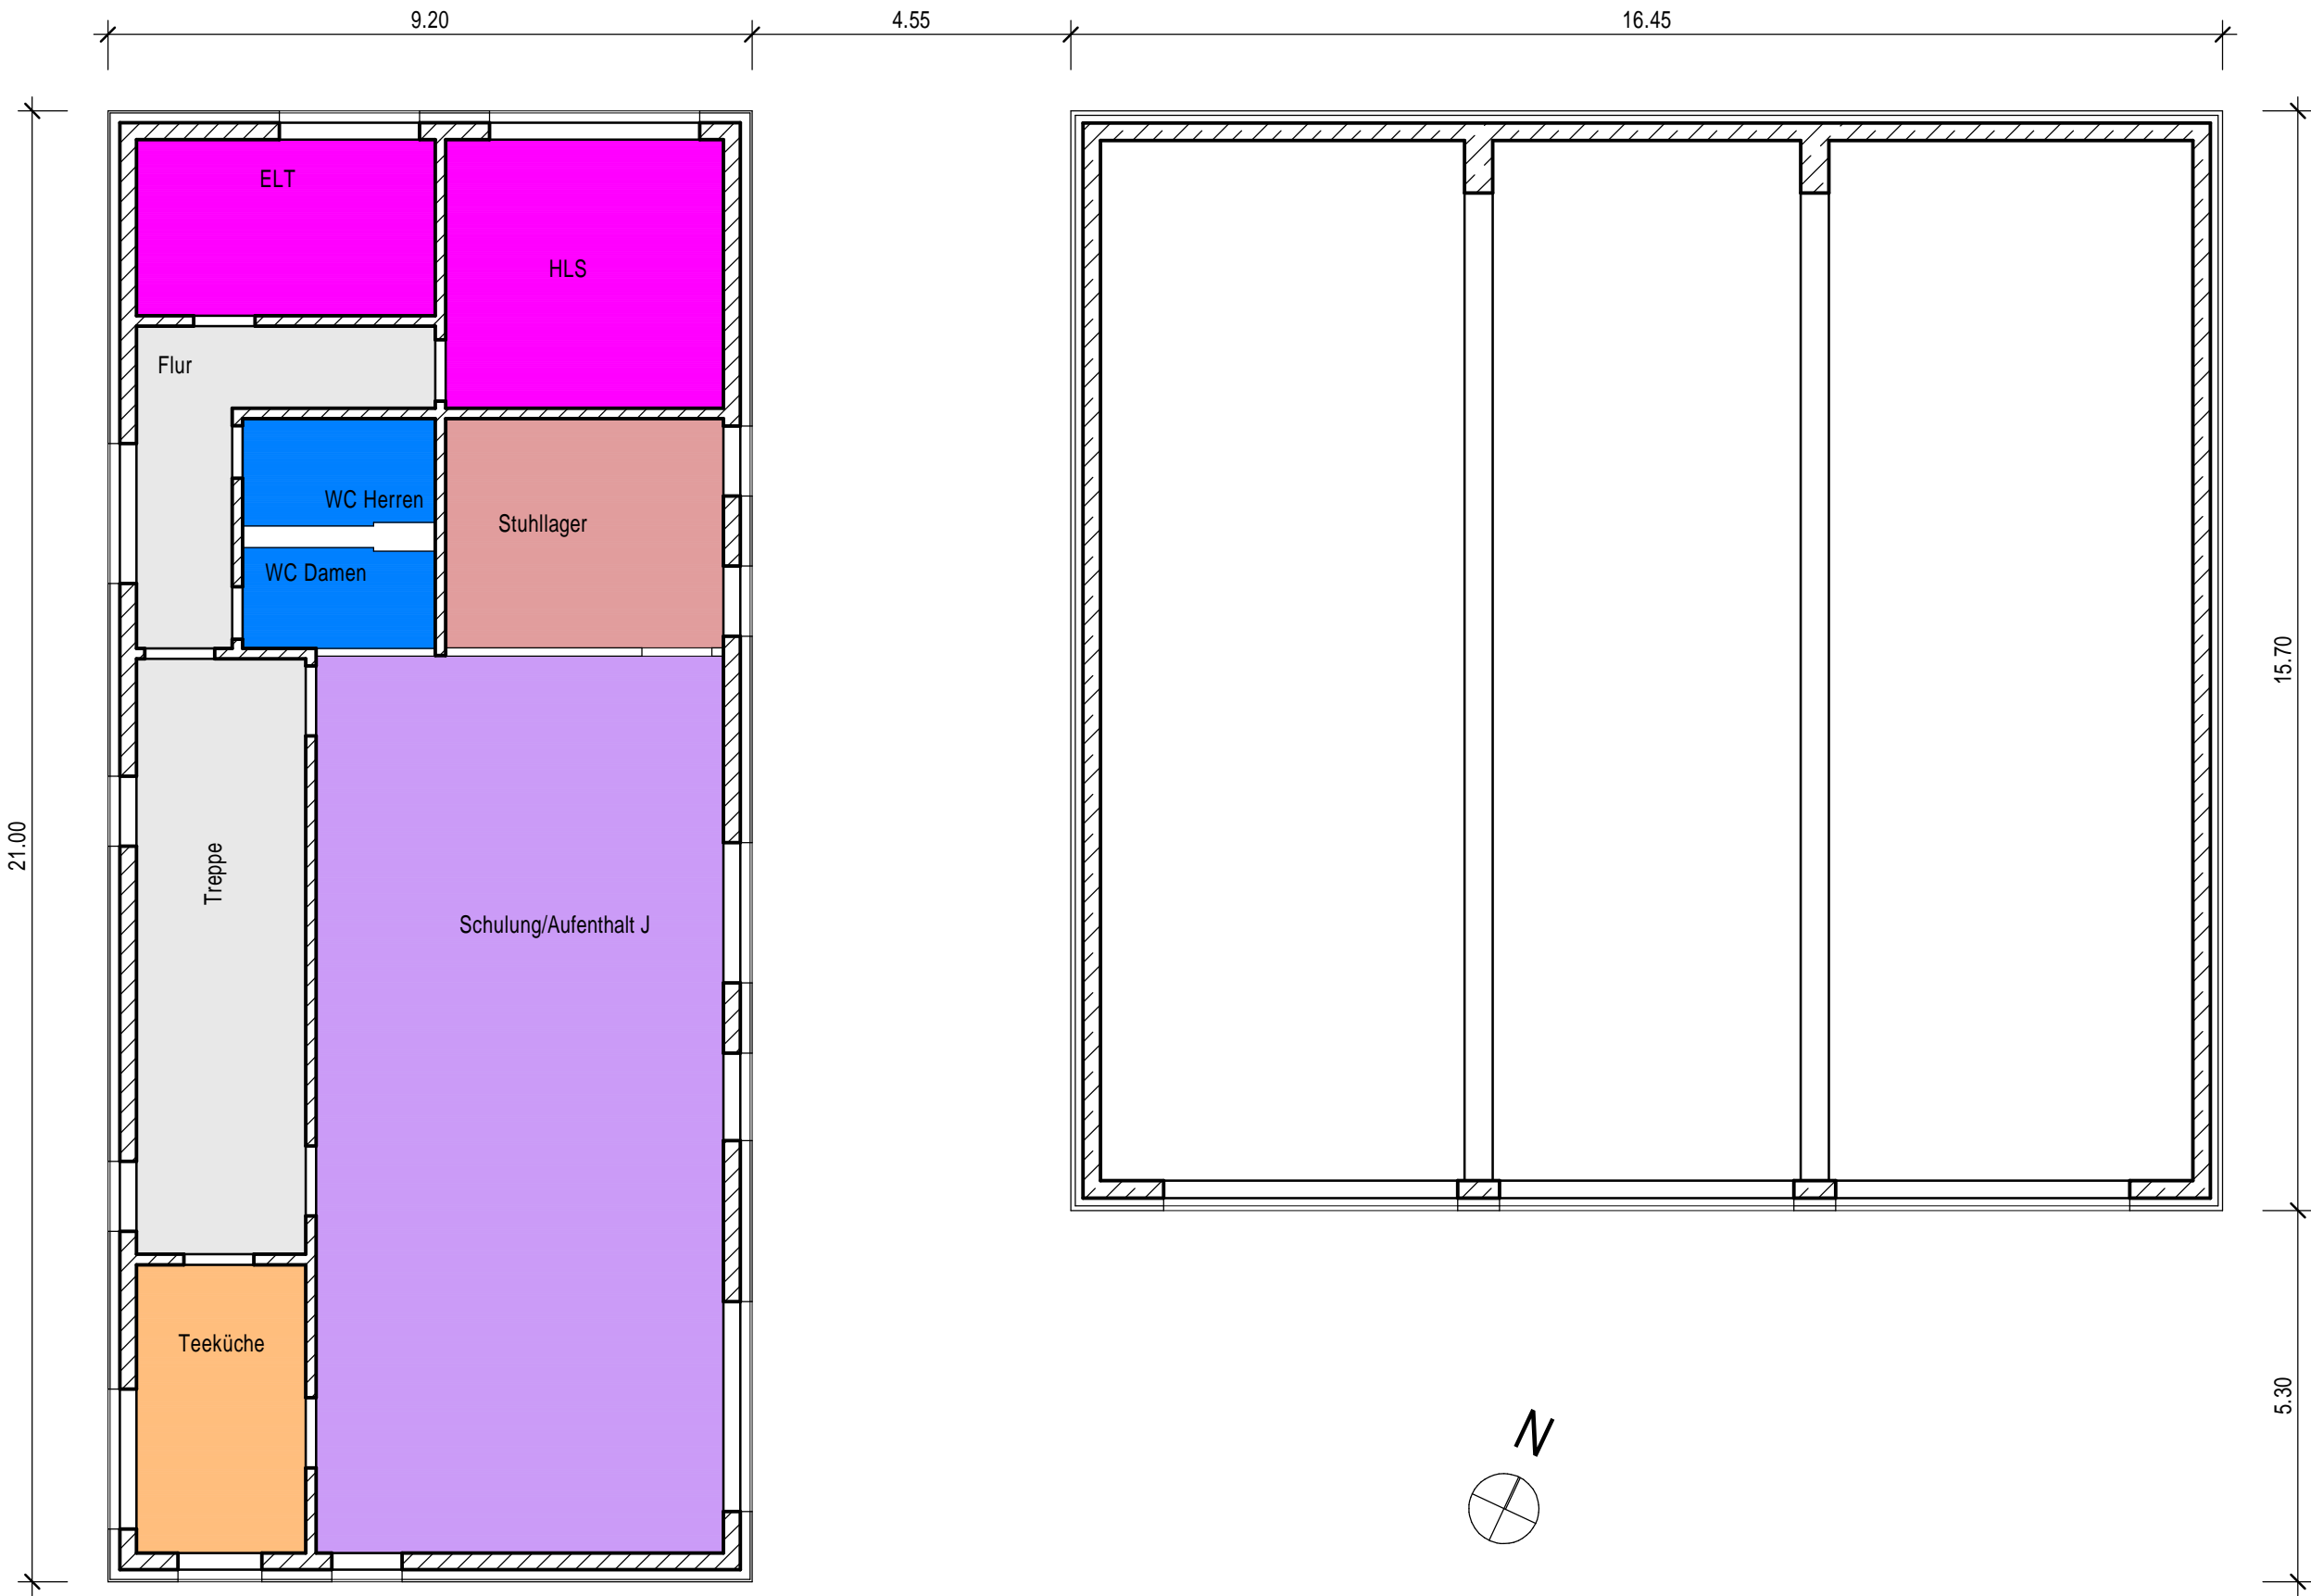


Legende

- 1 - Gruppenbüro
- 2 - Schulung, Aufenthalt Jugend
- 3 - Lager, Technik
- 4 - WC, Sanitärraum
- 5 - Teeküche
- 6 - Flur / Treppe
- 7 - Umkleide
- 8 - FZ-Halle

Änderungen

Ind.	Datum	

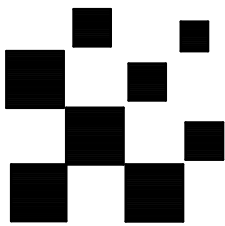

DIPL.-ING. PETTKE

Beratender Ingenieur für das Bauwesen

Dittelstedter Grenze 3
99099 Erfurt

Telefon: (0361) 541 70 -20
Telefax: (0361) 541 70 -29

Neubau FFW Ilversgehofen
Vollbrachtstraße
99089 Erfurt

Zonenzuordnung
Grundriss OG

Auftrag:
1502

Planart:
Übersichtsplan

Datum: 20.08.2025		Maßstab: 1:100	Größe: 594 / 420	Blatt: 1.1-Z-02	Index: -
Name: Stäker					

Prüfung vom ist berücksichtigt

Alle Maße sind verantwortlich zu prüfen !