




Schal/Bewehrungsplan
Pos 1 (Fundament Mönch)

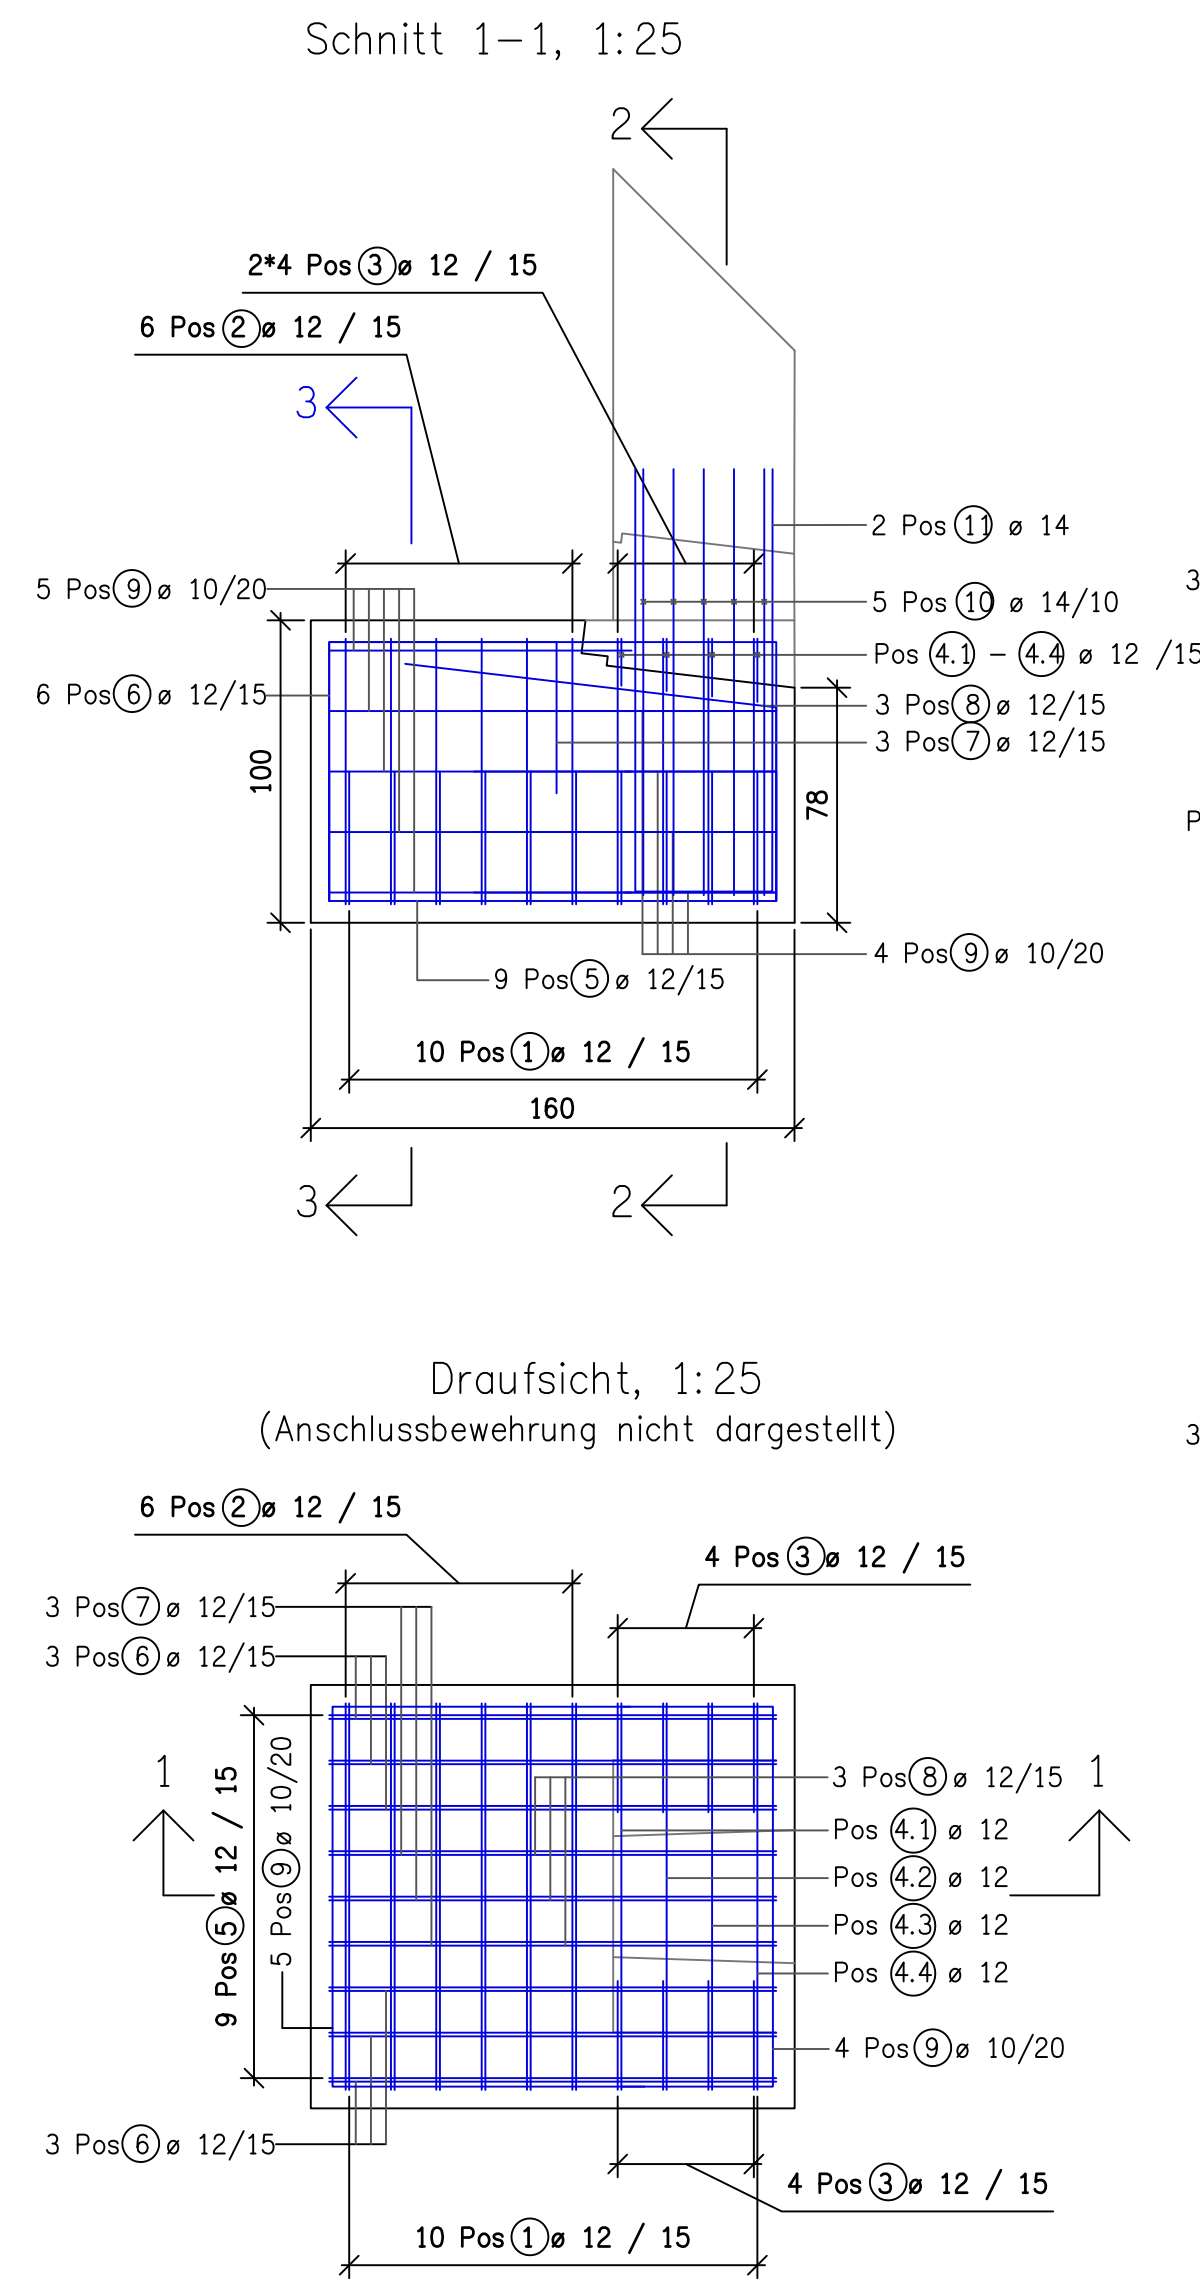

Schnitt 2-2, 1:25

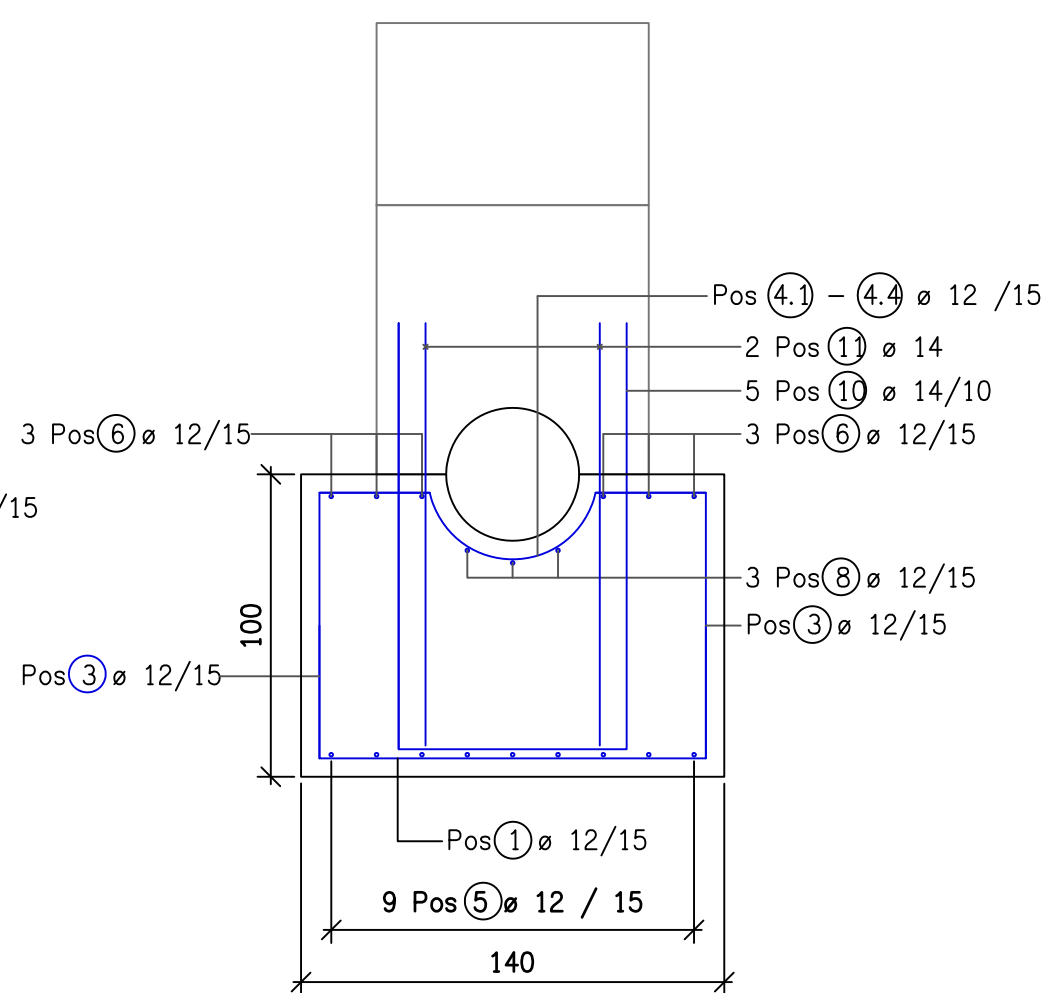


Schnitt 3-3, 1:25

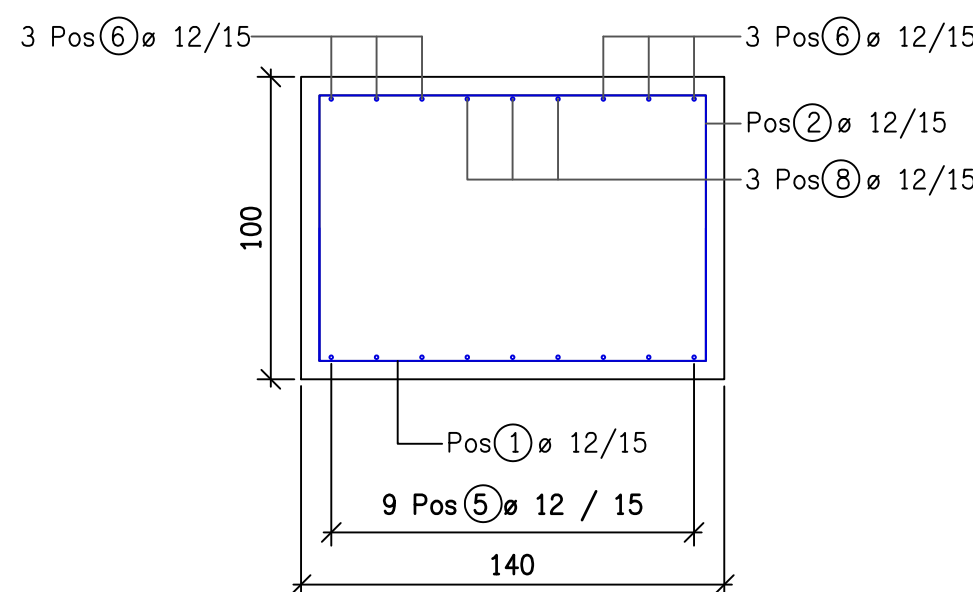


Schal/Bewehrungsplan
Pos 2 (Rückenstütze Mönch)


Schnitt 1-1, 1:25

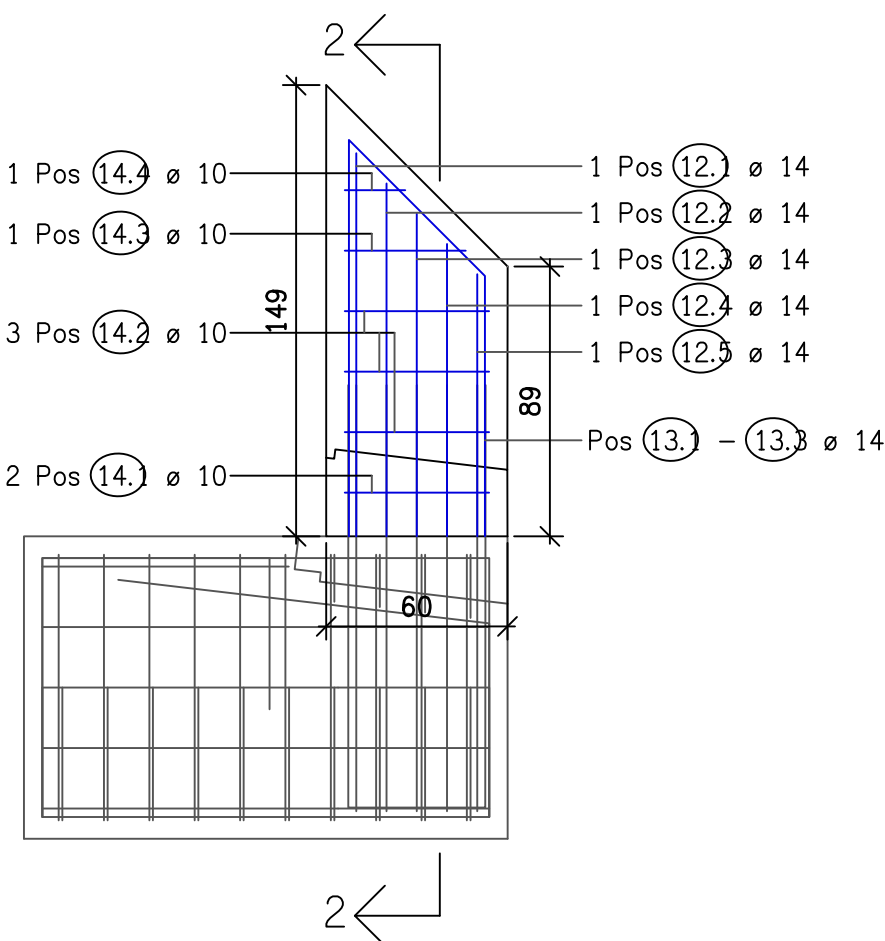

Draufsicht, 1:25
(Pos 14 nicht dargestellt)

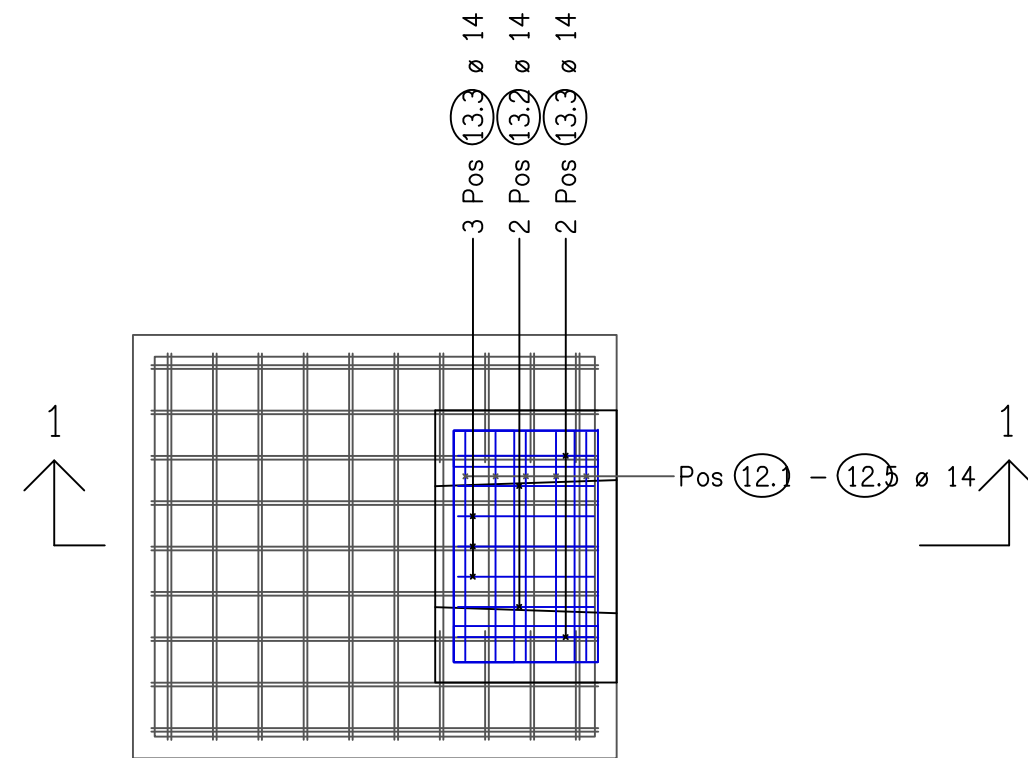


Schnitt 2-2, 1:25

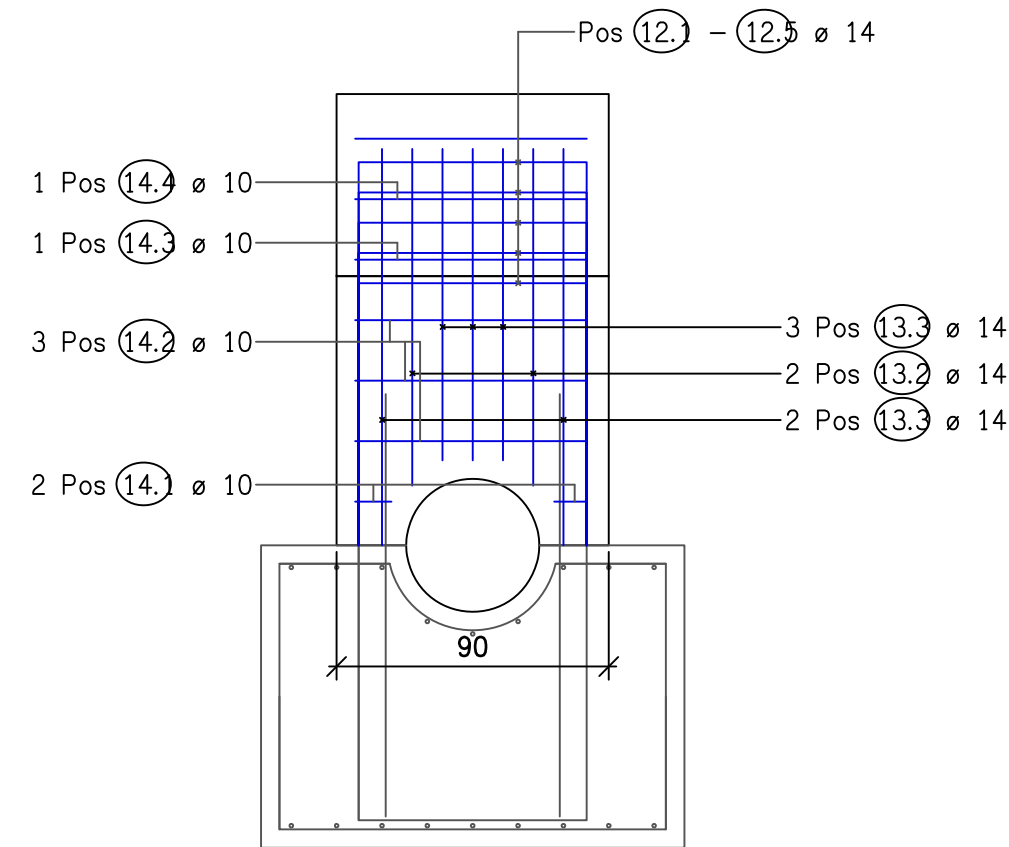


STAHLLISTE: BSt 500 S(B)
POSITION 01 + 02 (MÖNCH)

Pos. Nr.	Anzahl	ds [mm]	Länge [m]	Gesamt-länge [m]	Gewicht [kg]
1	10	12	2,13	21,30	18,914
2	6	12	3,01	18,06	16,037
3	8	12	1,24	9,92	8,809
4.1	1	12	1,42	1,42	1,261
4.2	1	12	1,44	1,44	1,279
4.3	1	12	1,46	1,46	1,296
4.4	1	12	1,48	1,48	1,314
5	9	12	2,33	20,97	18,621
6	6	12	3,21	19,26	17,103
7	3	12	2,11	6,33	5,621
8	3	12	1,88	5,64	5,008
9	9	10	3,25	29,25	18,047
10	5	14	3,57	17,85	21,599
11	2	14	3,25	6,50	7,865
12.1	1	14	3,27	3,27	3,957
12.2	1	14	3,07	3,07	3,715
12.3	1	14	2,87	2,87	3,473
12.4	1	14	2,67	2,67	3,231
12.5	1	14	2,47	2,47	2,989
13.1	2	14	2,80	5,60	6,776
13.2	2	14	2,40	4,80	5,808
13.3	3	14	2,24	6,72	8,131
14.1	2	10	1,65	3,30	2,036
14.2	3	10	2,93	8,79	5,423
14.3	1	10	2,72	2,72	1,678
14.4	1	10	2,32	2,32	1,431
Gesamtgewicht					191,423

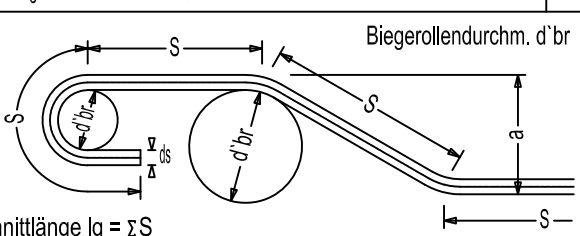Biege-Anweisung gem. DIN 1045-1 Tab.23		
Beton-Stahl		500
Haken und Schlaufen	ds < 20 mm 20 - 28 mm	4 ds 7 ds
Aufbiegungen und Krümmungen	seitl. Bel.-Deck. > 5 cm; > 3 ds <= 5 cm; <= 3 ds	15 ds 20 ds
		

Biegeliste / Stahlauszug, 1:25

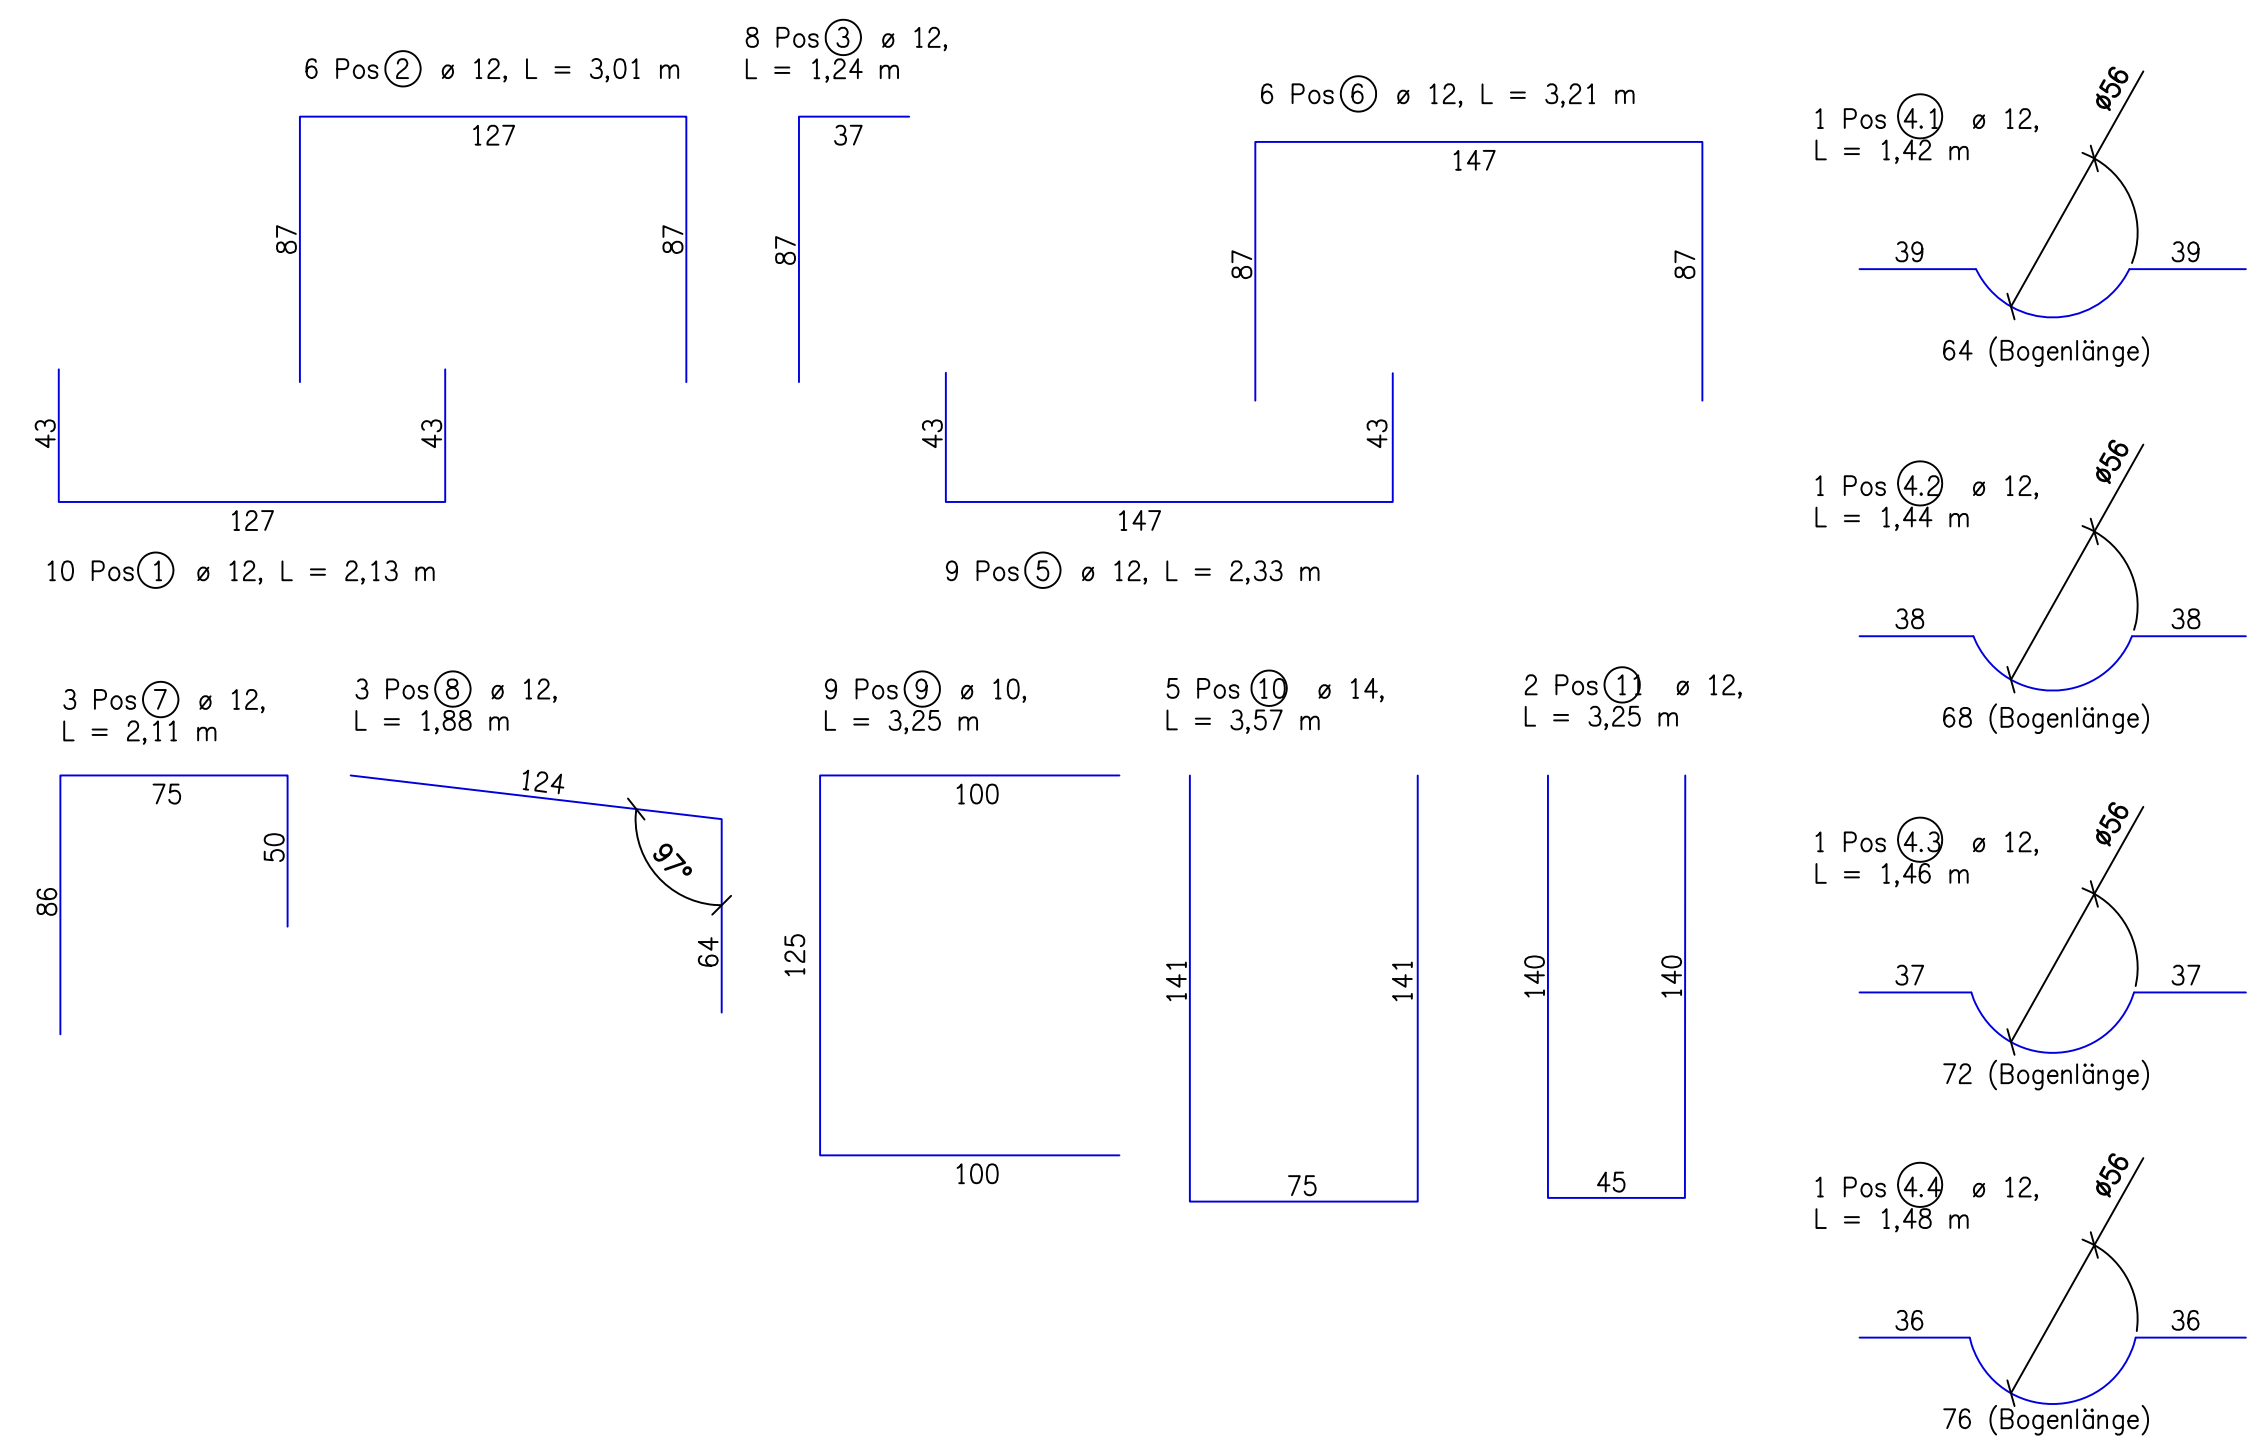

Für die Richtigkeit der Planbearbeitung Vermessungsingenieur Dipl.-Ing. (FH) R. Bluth Frauensteiner Straße 11 09623 Frauenstein 03504/6949328 Aufgestellt: 18.04.2012		Auftragnehmer (Koodinator: gemäß ZTV-ING) Rechenberg-Bienenmühle den Bauunternehmung Hartmann GmbH	
Entwurfsplanung Ingenieurbüro Hagslotz Freiburger Straße 12 01744 Dippoldiswalde 03504/618439		Bearb.: Gez.: Gepr.:	Datum Zeichen Auftragnehmer Bauunternehmung Hartmann GmbH Hauptstraße 18 09623 Rechenberg-Bienenmühle
Index	Planänderung	Datum	Planner/Koordinator
In bautechnischer Hinsicht geprüft (Par. 4 StrPrüfVO) siehe Prüfbericht		Gesehen: Dippoldiswalde den (Auftraggeber)	
Die Gleichstellung dieses Planes mit den Prüfplänen des Prüfingenieurs sowie die Berücksichtigung der Eintragungen des AG wird bestätigt. Rechenberg-Bienenmühle den (Auftragnehmer)	Als Bestandsplan gekennzeichnet Dippoldiswalde den (Auftraggeber)	Die Übereinstimmung dieses Planes mit der Bauausführung wird bestätigt. Rechenberg-Bienenmühle den (Auftragnehmer)	
Auftraggeber:  Stadtverwaltung Dippoldiswalde Markt 2 01744 Dippoldiswalde			
Baumaßnahme: Errichtung Hochwasserrückhaltebecken Kirchsteigbach		Bauwerksnummer km	
Art des Planes/Bauteil: Bewehrungsplan Pos. 1 + 2 Mönchbauwerk		Maßstab 1 : 20 Plannummer 4.1	