



Schal/Bewehrungsplan
Pos 3 (Betonfundament Dammkrone)


Draufsicht, 1:25

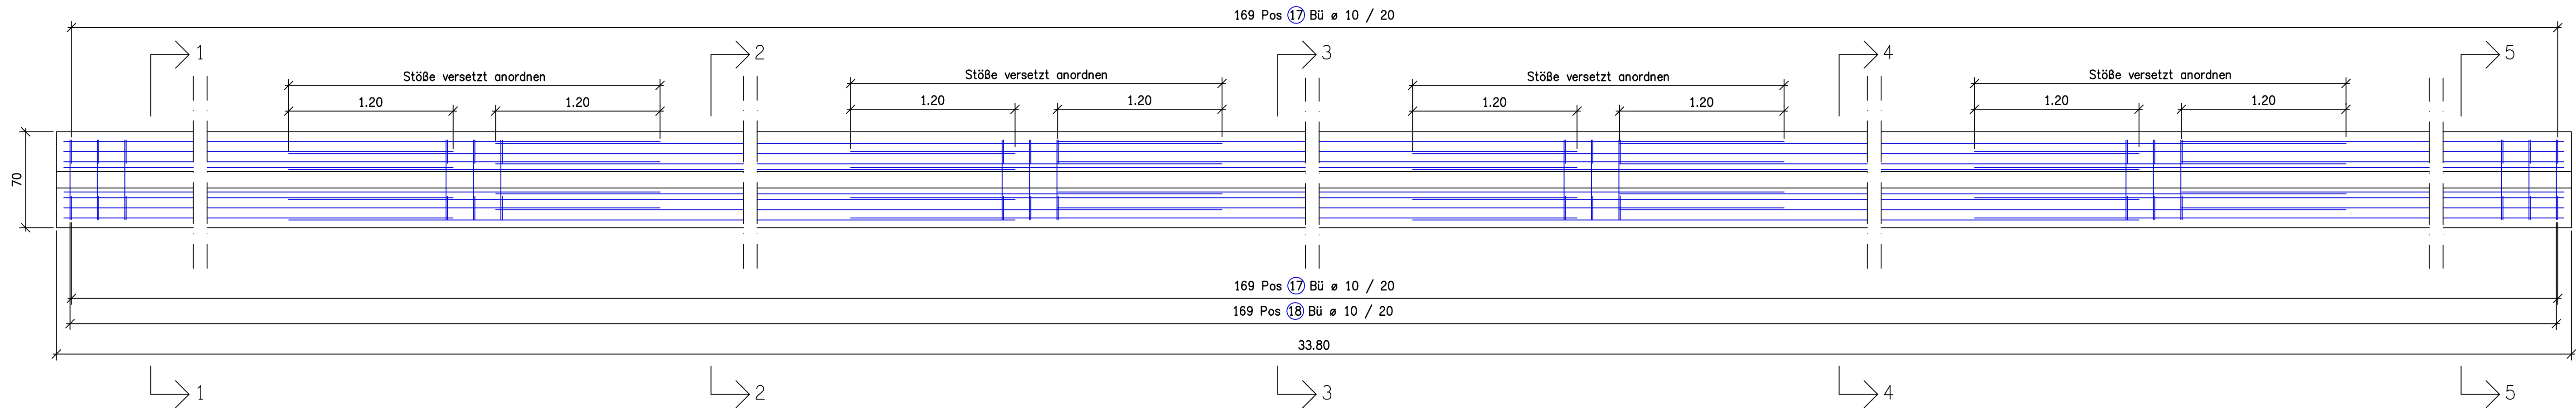


Schnitt 1-1, 1:25

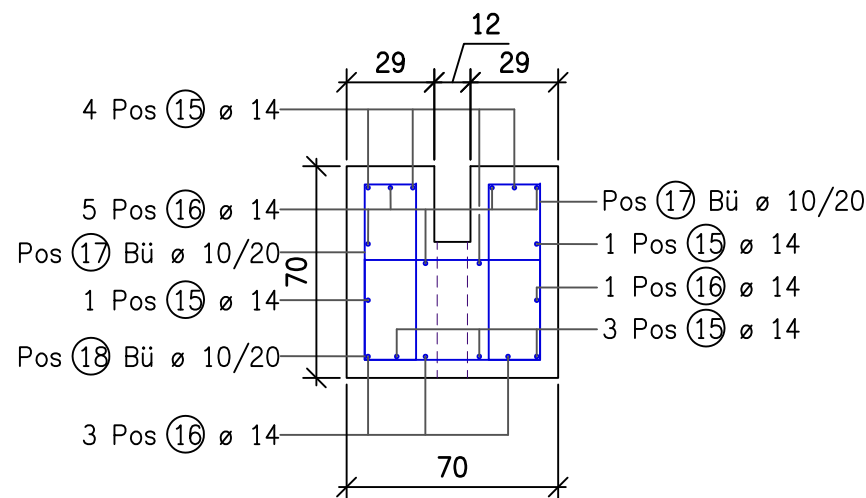


Schnitt 2-2, 1:25

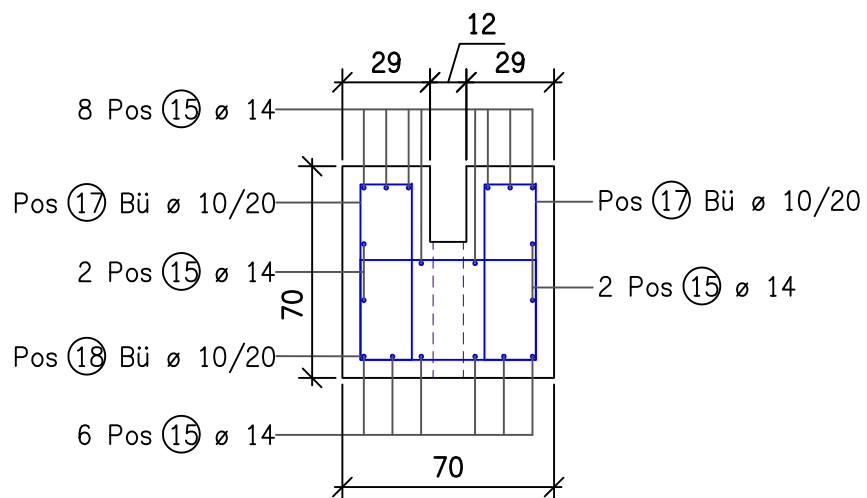

Schnitt 2-2, 1:25

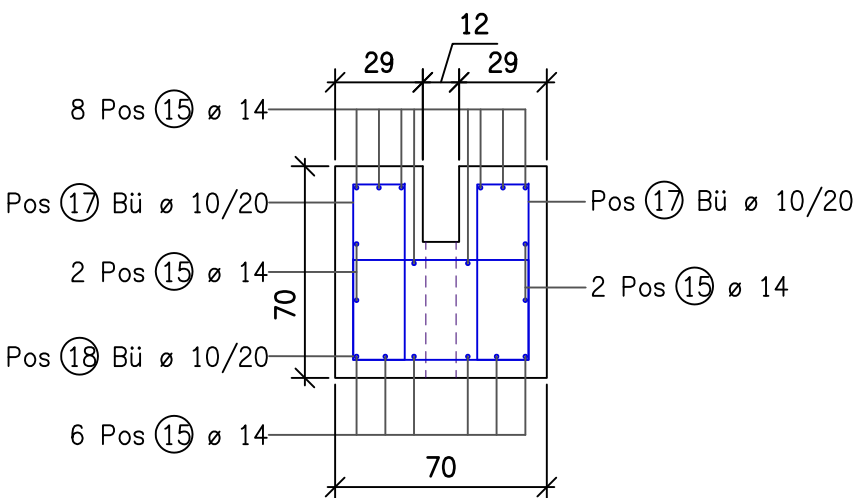


Schnitt 2-2, 1:25

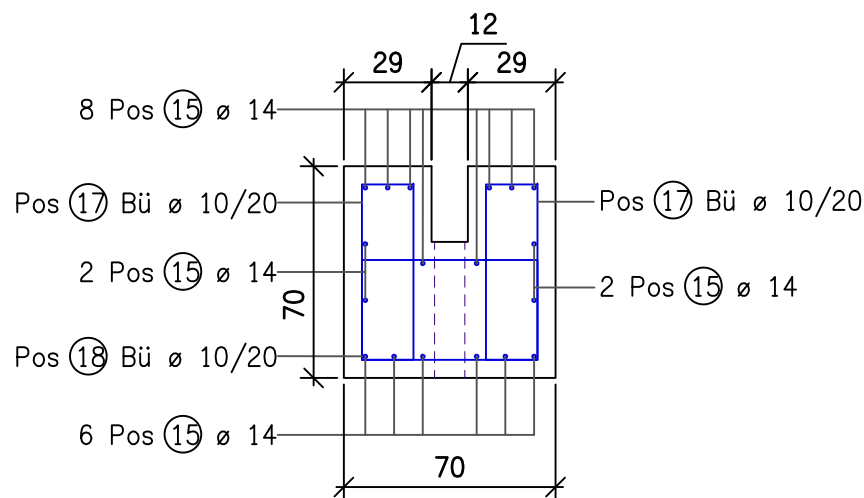


Biege-Anweisung gem. DIN 1045-1 Tab.23		
Beton-Stahl		500
Haken und Schlaufen	ds < 20 mm 20 - 28 mm	4 ds 7 ds
Aufbiegungen vgl. Krümmungen	seitl. Bel.-Deck. > 5 cm; > 3 ds <= 5 cm; <= 3 ds	15 ds 20 ds

2 x Randeinfassung, 1:25

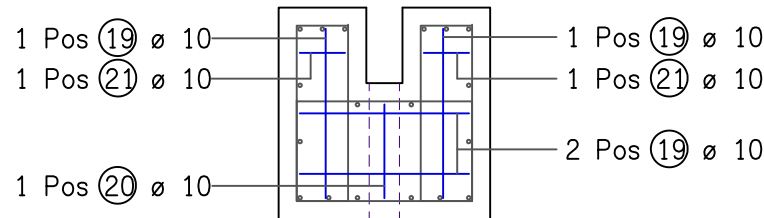

Schnitt 5-5, 1:25

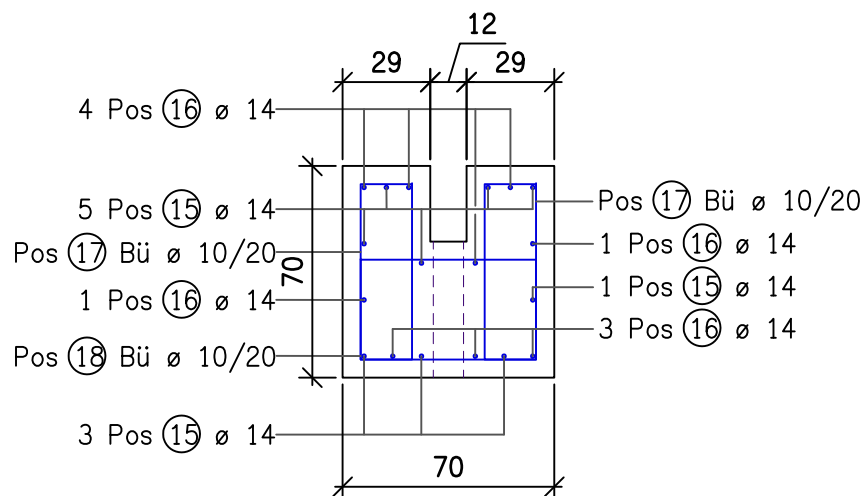






Biegeliste / Stahlauszug, 1:25

72 Pos 15 ø 14, L = 8,00 m

800

18 Pos 16 ø 14, L = 6,50 m

650

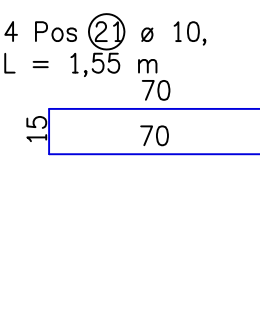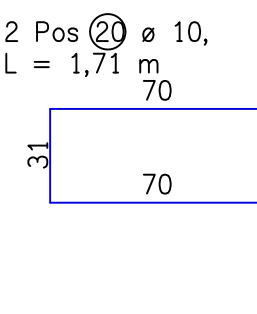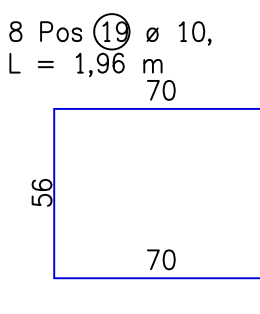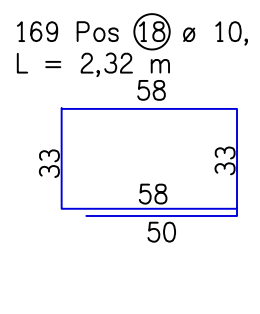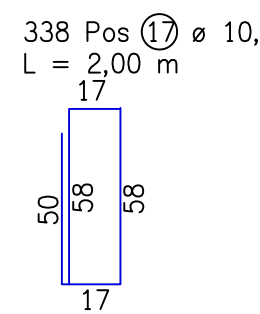

STAHLLISTE: BSt 500 S(B)
POSITION 03 (FUNDAMENT DAMMKRONE)

Pos. Nr.	Anzahl	ds [mm]	Länge [m]	Gesamt-länge [m]	Gewicht [kg]
15	72	14	8,00	576,00	696,960
16	18	14	6,50	117,00	141,570
17	338	10	2,00	676,00	417,092
18	169	10	2,32	392,08	241,913
19	8	10	1,96	15,68	9,675
20	2	10	1,71	3,42	2,110
21	4	10	1,55	6,20	3,825
Gesamtgewicht					1.513,145

Für die Richtigkeit der Planbearbeitung Vermessungsingenieur Dipl.-Ing. (FH) R. Bluth Frauensteiner Straße 11 09623 Frauenstein 03504/6949328 Aufgestellt: 18.04.2012		Auftragnehmer (Koodinator: gemäß ZTV-ING) Rechenberg-Bienenmühle den Bauunternehmung Hartmann GmbH	
Entwurfsplanung Ingenieurbüro Hagsstutz Freiburger Straße 12 01744 Dippoldiswalde 03504/618439	Bearb.: Gez.: Gepr.:	Datum Zeichen	Auftragnehmer Bauunternehmung Hartmann GmbH Hauptstraße 18 09623 Rechenberg-Bienenmühle
Index	Planänderung	Datum	Planer/Koordinator
In bautechnischer Hinsicht geprüft (Par. 4 StrPrüfVO) siehe Prüfbericht		Gesehen: Dippoldiswalde den (Auftraggeber)	
Die Gleichstellung dieses Planes mit den Prüfplänen des Prüfingenieurs sowie die Berücksichtigung der Eintragungen des AG wird bestätigt. Rechenberg-Bienenmühle den (Auftragnehmer)	Als Bestandsplan gekennzeichnet Dippoldiswalde den (Auftraggeber)	Die Übereinstimmung dieses Planes mit der Bauausführung wird bestätigt. Rechenberg-Bienenmühle den (Auftragnehmer)	
Auftraggeber: Stadtverwaltung Dippoldiswalde Markt 2 01744 Dippoldiswalde			
Baumaßnahme: Errichtung Hochwasserrückhaltebecken Kirchsteigbach		Bauwerksnummer km	
Art des Planes/Bauteil: Bewehrungsplan Pos. 3 Fundament Dammkrone		Maßstab 1 : 20 Plannummer 4.2	