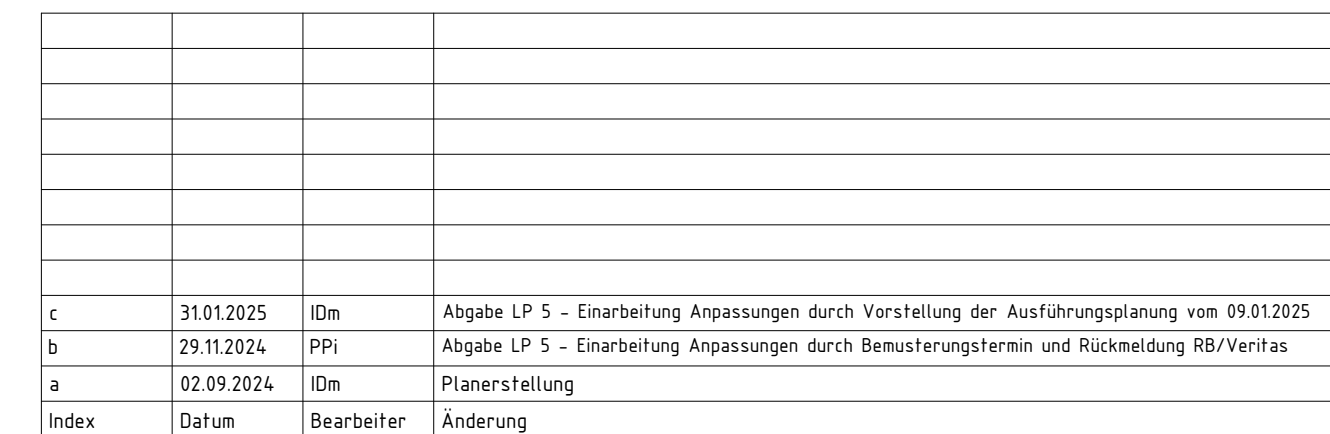


Grundriss 2. Obergeschoss, , M 1:100

Generalplanung:	
Fachplanung:	

Leistungsphase:	LP5 – Ausführungsplanung		
Planinhalt:	Bodenspiegel Grundrisse ZG (MFR), 2. Obergeschoss		
Maßstab: 1:100	Projektnummer:	Plannummer: RH-1-5-ARC-XX-BS-001-C	
Blattgröße: 84/1/1189	Geezeichnet:	Datum:	Index / Datum:
Freigabe Objekt/Planer:	Freigabe Bauherr:		

DIN A0 = H/B = 841/1189mm (1.00m²)