


e	31.01.2025	IDe	Abgabe LP 5 - Einarbeitung Anpassungen durch Vorrstellung der Ausführungsplanung von 09.01.2025
d	29.10.2024	PPd	Abgabe LP 5 - Einarbeitung Anpassungen durch Bemerkungserfassen und Rückmeldung RB/Veritas
c	01.10.2024	SSC, ARc	Abgabe LP 1-5 Plan, Planung - Einarbeitung Anpassungen durch Bemerkungserfassen und Rückmeldung, RLB
b	17.05.2024	ARb	siehe Anmerkungen Änderungswochen, Ergänzung Tür-/Feuertempel
a	08.12.2023	ARa	Planerstellung
Index	Datum	Benutzer	Änderung

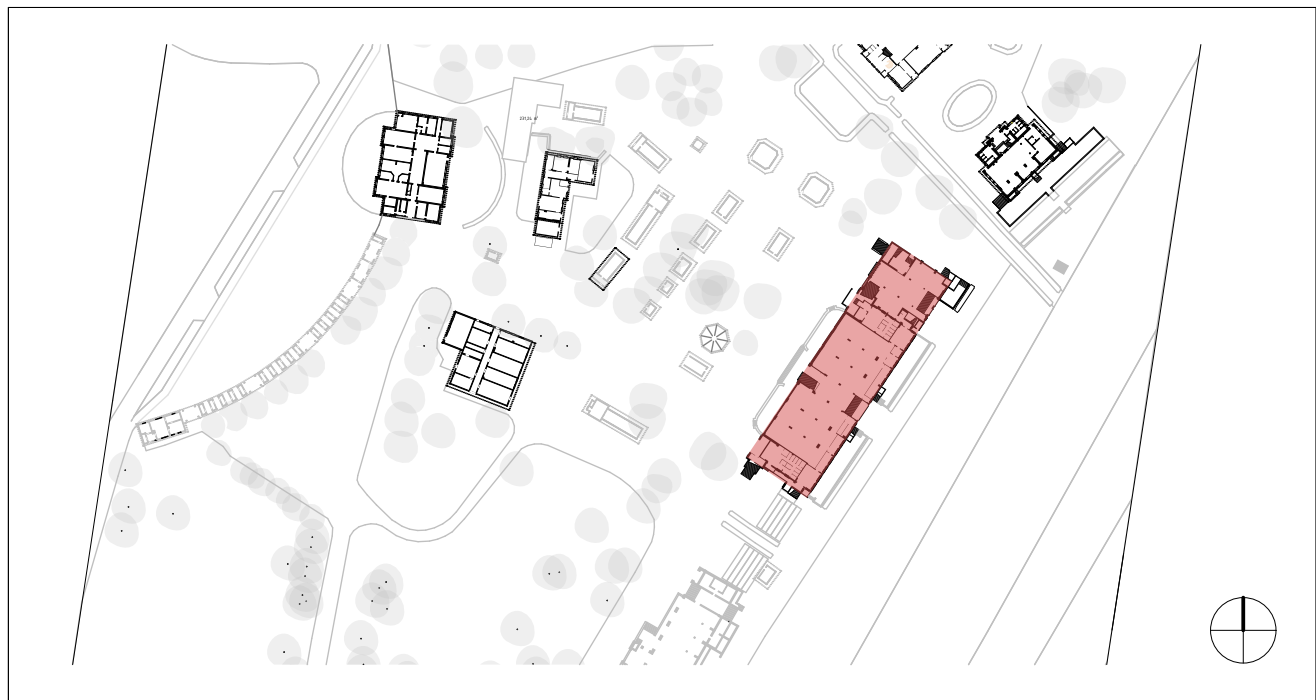

Bauvorhaben:	Zuwendungsmaßnahme Rennbahn Hoppegarten Denkmalgerechte Sanierung und Nutzungsoptimierung Haupttribüne
Bauherr:	Rennbahn Hoppegarten GmbH & Co. KG Goetheallee 1 15366 Hoppegarten

Generalplanung:	
Fachplanung:	

Leistungsphase: LP5 – Ausführungsplanung			
Planinhalt:		Grundriss Erdgeschoss (Achse 8-14)	
Maßstab: 1:50	Projektnummer:	Plannummer: RH-1-5-ARC-00-GR-001-E	
Blattgröße: 841/1189	Gezeichnet:	Datum:	Index / Datum:
Freigabe Doppelplaner:		Freigabe Bauchern:	
DIN A0 = H/B = 841/1189mm (100cm)			