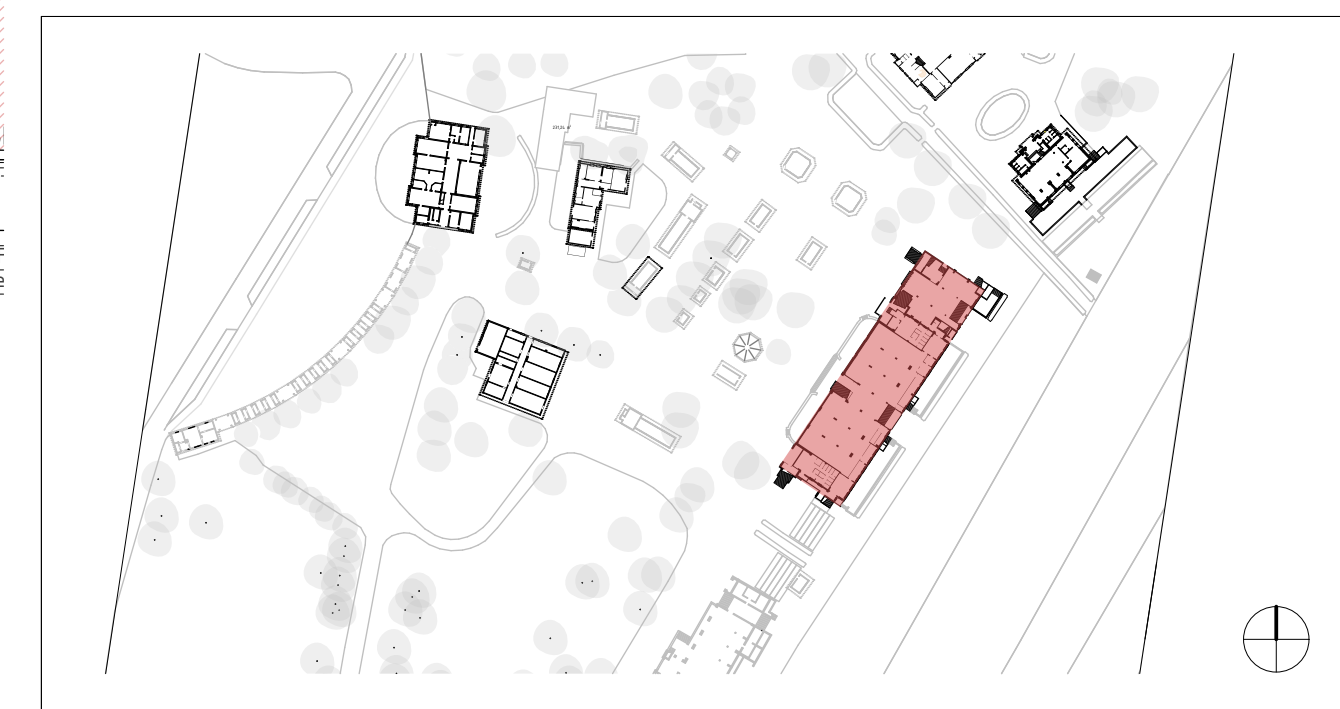
[illegible]

Bauvorhaben:	Zuwendungsmaßnahme Rennbahn Hoppegarten Denkmalgerechte Sanierung und Nutzungsoptimierung Haupttribüne
Bauherr:	Rennbahn Hoppegarten GmbH & Co. KG Goetheallee 1 15366 Hoppegarten

Generalplanung:	
Fachplanung:	

Leistungsphase:	LP5 – Ausführungsplanung
Planinhalt:	Grundriss 1. Obergeschoss (Achse 1-7)

Maßstab: 1:50	Projektnummer:	Plannummer: RH-1-5-ARC-01-GR-000-E	
Blattgröße: 841/1189	Gezeichnet:	Datum:	Index / Datum:
Freigabe Objektplaner:		Freigabe Bauherr:	

DIN A0 = H/B = 841/1189mm (1.00m²)