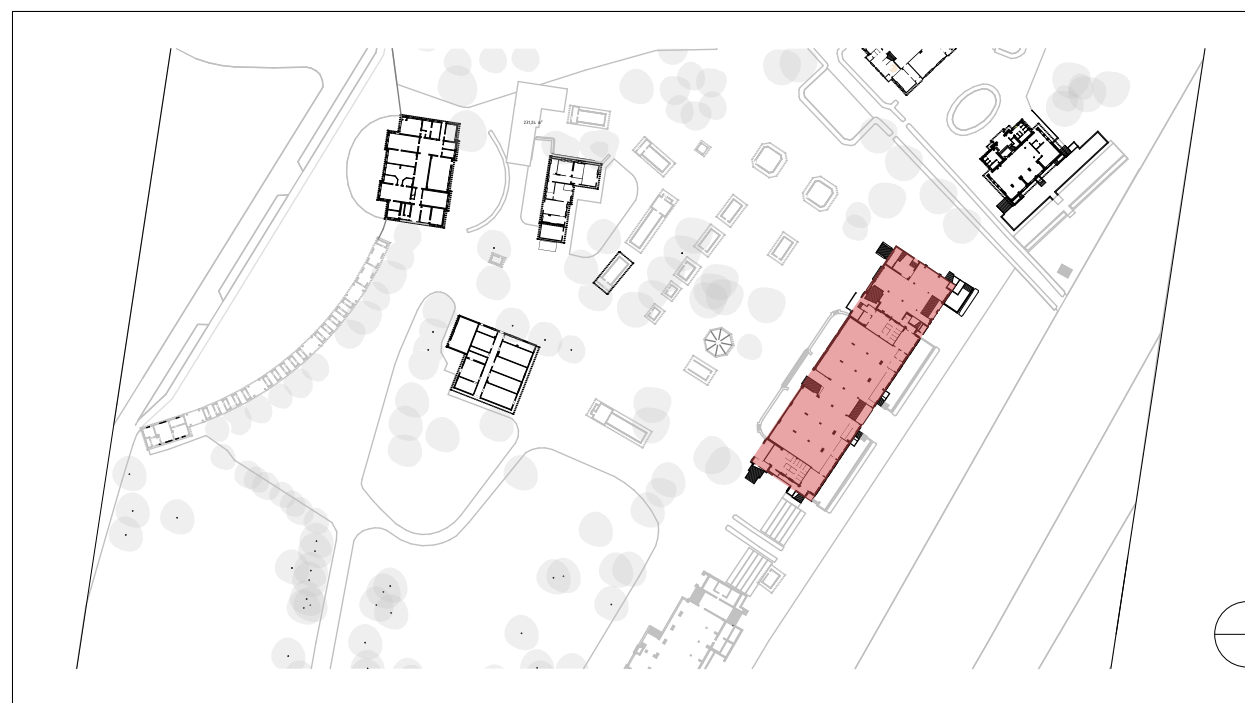
[illegible][illegible]

Bauvorhaben:	Zuwendungsmaßnahme Rennbahn Hoppegarten Denkmalgerechte Sanierung und Nutzungsoptimierung Haupttribüne
Bauherr:	Rennbahn Hoppegarten GmbH & Co. KG Goetheallee 1 15366 Hoppegarten

Generalplanung:	
Fachplanung:	

Leistungsphase: LPS – Ausführungsplanung			
Planimfall: Grundriss 1. Obergeschoss			
Maßstab: 1:50	Projektnummer:	Plattnummer: RH-1-5-ARC-01-GR-002-E	
Blattgröße: 2,139/841	Gezeichnet:	Datum:	Index / Datum
Freigabe Objektplaner:		Freigabe Bauherr:	

DN A0+ = H/B = 841/2135mm (180m²)